



SEZIONE IN ASSE IMPALCATO
Scala 1:50

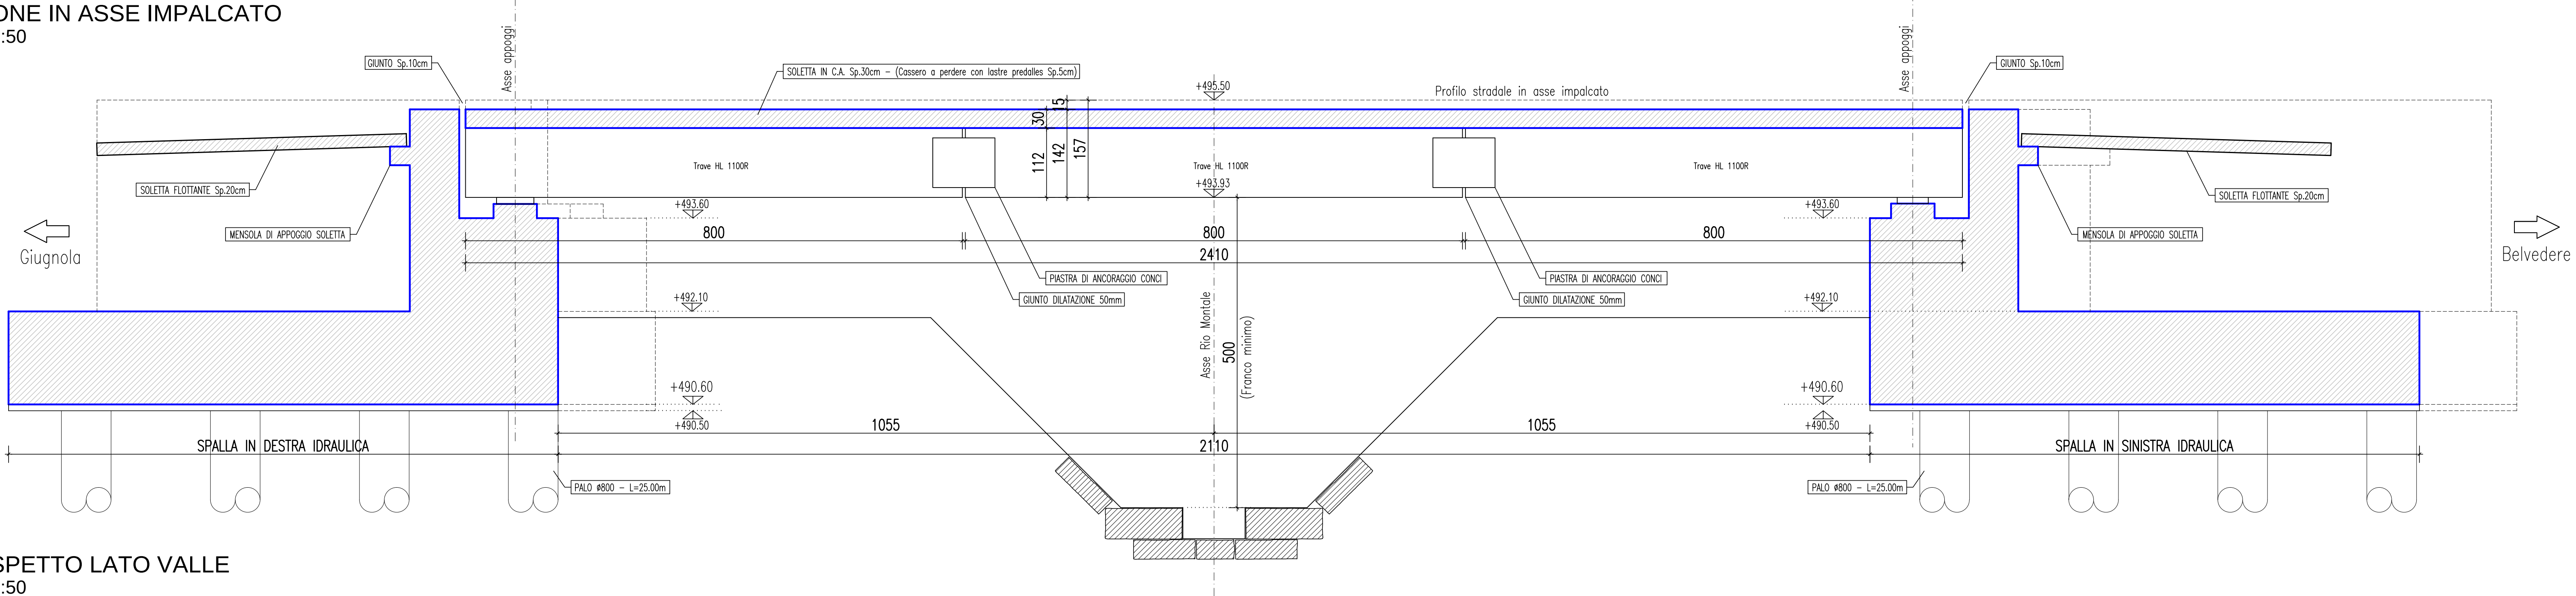

PROSPETTO LATO VALLE
Scala 1:50

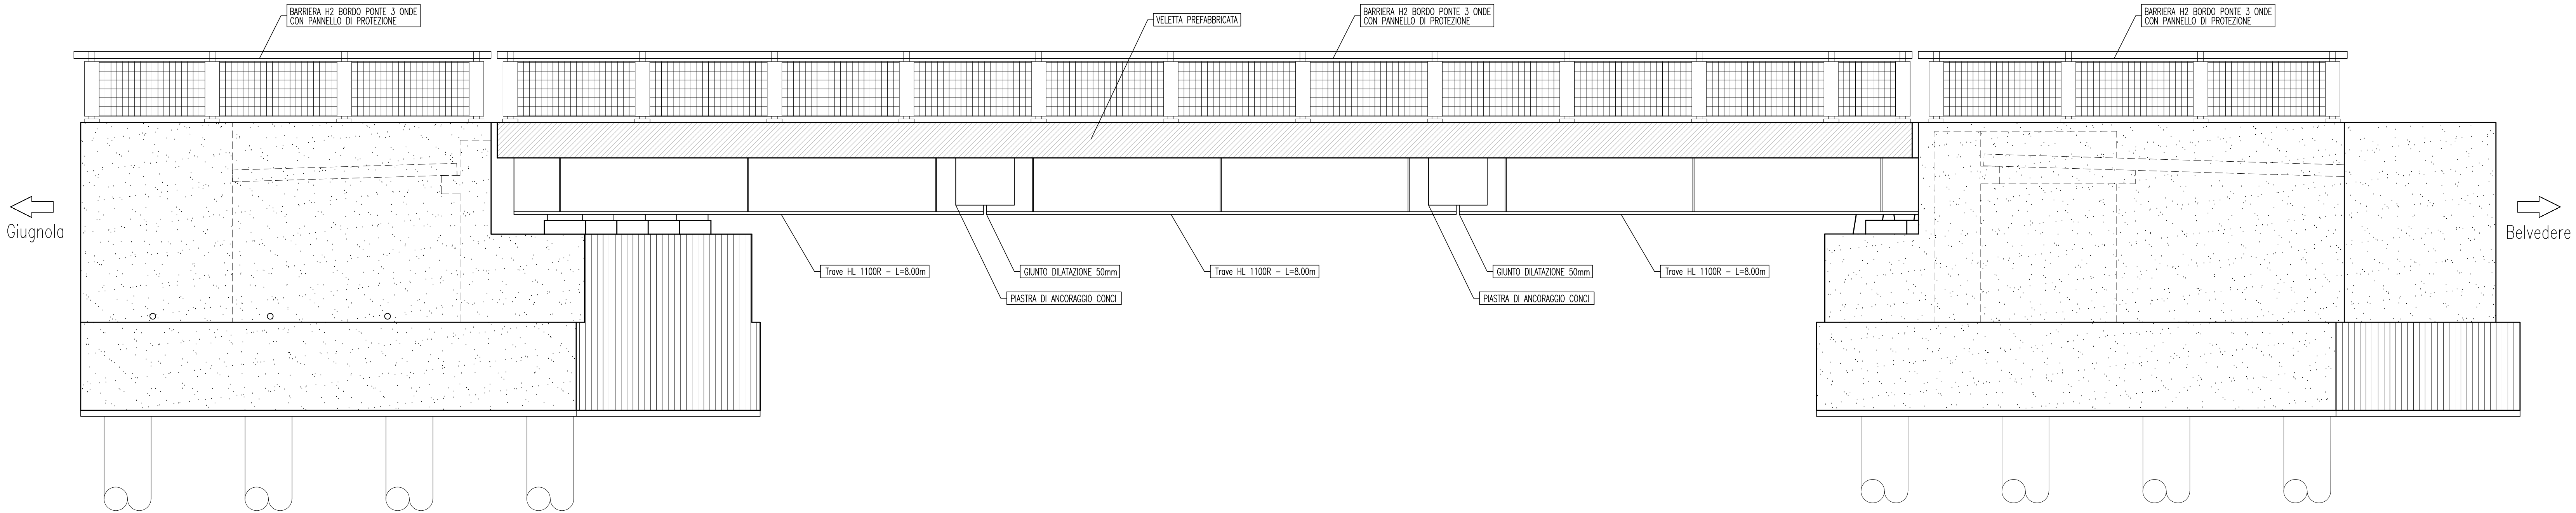

LAVORI DI RIPRISTINO DEFINITIVO DELLA SEDE STRADALE
E DELLE SCARPATE DI MONTE E DI VALLE DELLA S.P. 21 KM 32+700
E KM 33 "VAL SILLARO" NEL COMUNE DI CASTEL DEL RIO
CUP C27H24000290001

PROGETTO ESECUTIVO

		DIREZIONE GENERALE Servizio Struttura Speciale Alluvione via San Felice, 25 - 40131 BOLOGNA			
COMITENTE		RESPONSABILE UNICO PROCEDIMENTO: dott. Ing. Lucia MOLICA-FRANCO		PROGETTO: Prof. Ing. CLAUDIO COMASTRI	
SUPPORTO AL RUP: dott. Ing. Mirko OCCHI dott. Ing. Sara PAGLIARULO					
REVISIONI					
1. CITTÀ METROPOLITANA DI BOLOGNA REVISIONE		THS2024004_S04_06.RI.01_D25		Maggio 2026	
2. CITTÀ METROPOLITANA DI BOLOGNA REVISIONE		THS2024004_S04_06.RI.01_D25		Gennaio 2026	
3. CITTÀ METROPOLITANA DI BOLOGNA AGGIORNAMENTO PER INTERVENTI KM 32+700 e km 33+00		THS2024004_S04_06.RI.01_D25		04/12/2025	
4. CITTÀ METROPOLITANA DI BOLOGNA STRUTTURE - PONTE - SEZIONE IN ASSE E PROSPETTO		THS2024004_S04_06.RI.01_D25		28/01/2025	
ELABORATO/DRAWN BY: Geom. C.Lommi		CONTROLLATO/CHECKED BY: Ing. E.Comastri		APPROVATO/APPROVED BY: Ing. Claudio Comastri	
FIRMA/SIGNATURE		DATA/DATE		FIRMA/SIGNATURE	
PROGETTO: STRADA PROVINCIALE N. 21 "VAL SILLARO"					
COMUNE DI CASTEL DEL RIO					
INTERVENTO ALLA PROGRESSIVA km 32+700		SCALA: 1:50		REVISIONE: 3	
STATO DI PROGETTO		TAVOLA N.:		DATA: Maggio 2026	
STRUTTURE - PONTE - SEZIONE IN ASSE E PROSPETTO					
				D25	