


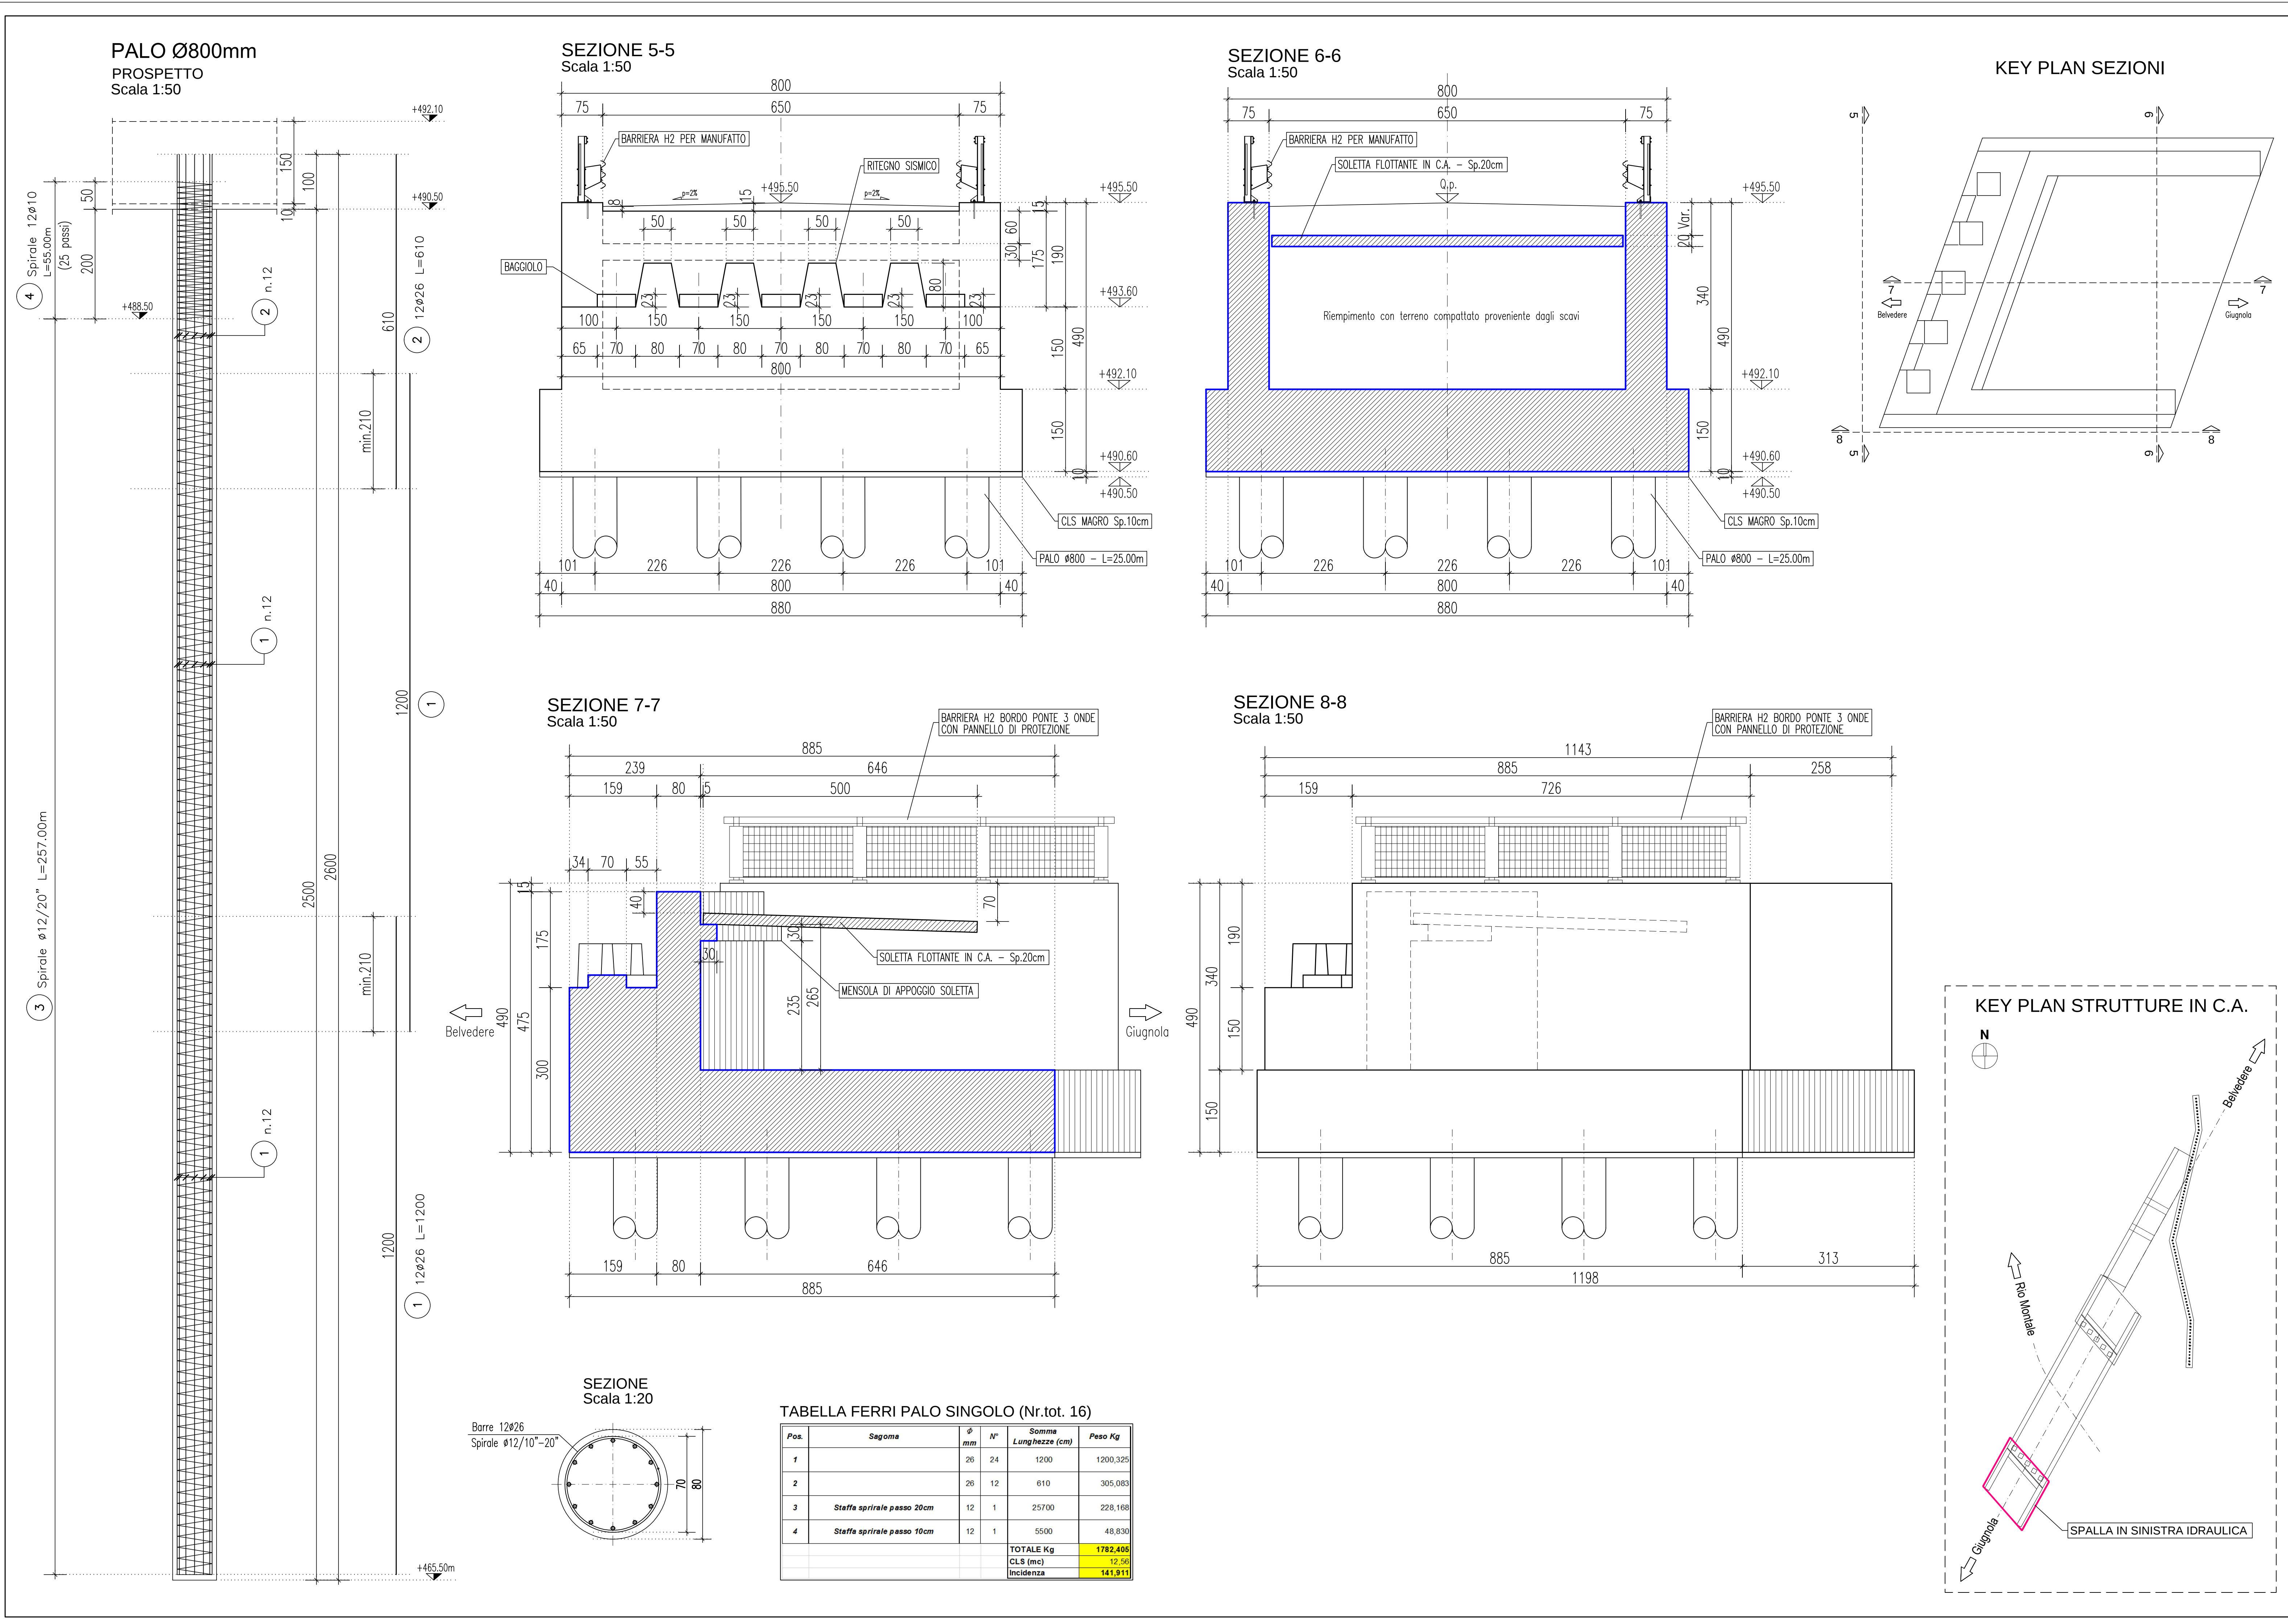

BARRIERA BORDO PONTE CON PANNELLO DI PROTEZIONE

CLASSE H2 BORDO PONTE - BARRIERA 3 ONDE PER MANUFATTO IN CEMENTO ARMATO

H2-W4
3-waves WF

CITTÀ METROPOLITANA DI BOLOGNA

LAVORI DI RIPRISTINO DEFINITIVO DELLA SEDE STRADALE E DELLE SCARPATE DI MONTE E DI VALLE DELLA S.P. 21 KM 32+700 E KM 33 "VAL SILLARO" NEL COMUNE DI CASTEL DEL RIO
CUP C27H24000290001

PROGETTO ESECUTIVO

PROGETTO: STRADA PROVINCIALE N. 21 "VAL SILLARO"

COMUNE DI CASTEL DEL RIO

INTERVENTO ALLA PROGRESSIVA km 32+700

SCALA: 1:50

REVISIONE: 3

DATA: Maggio 2026