


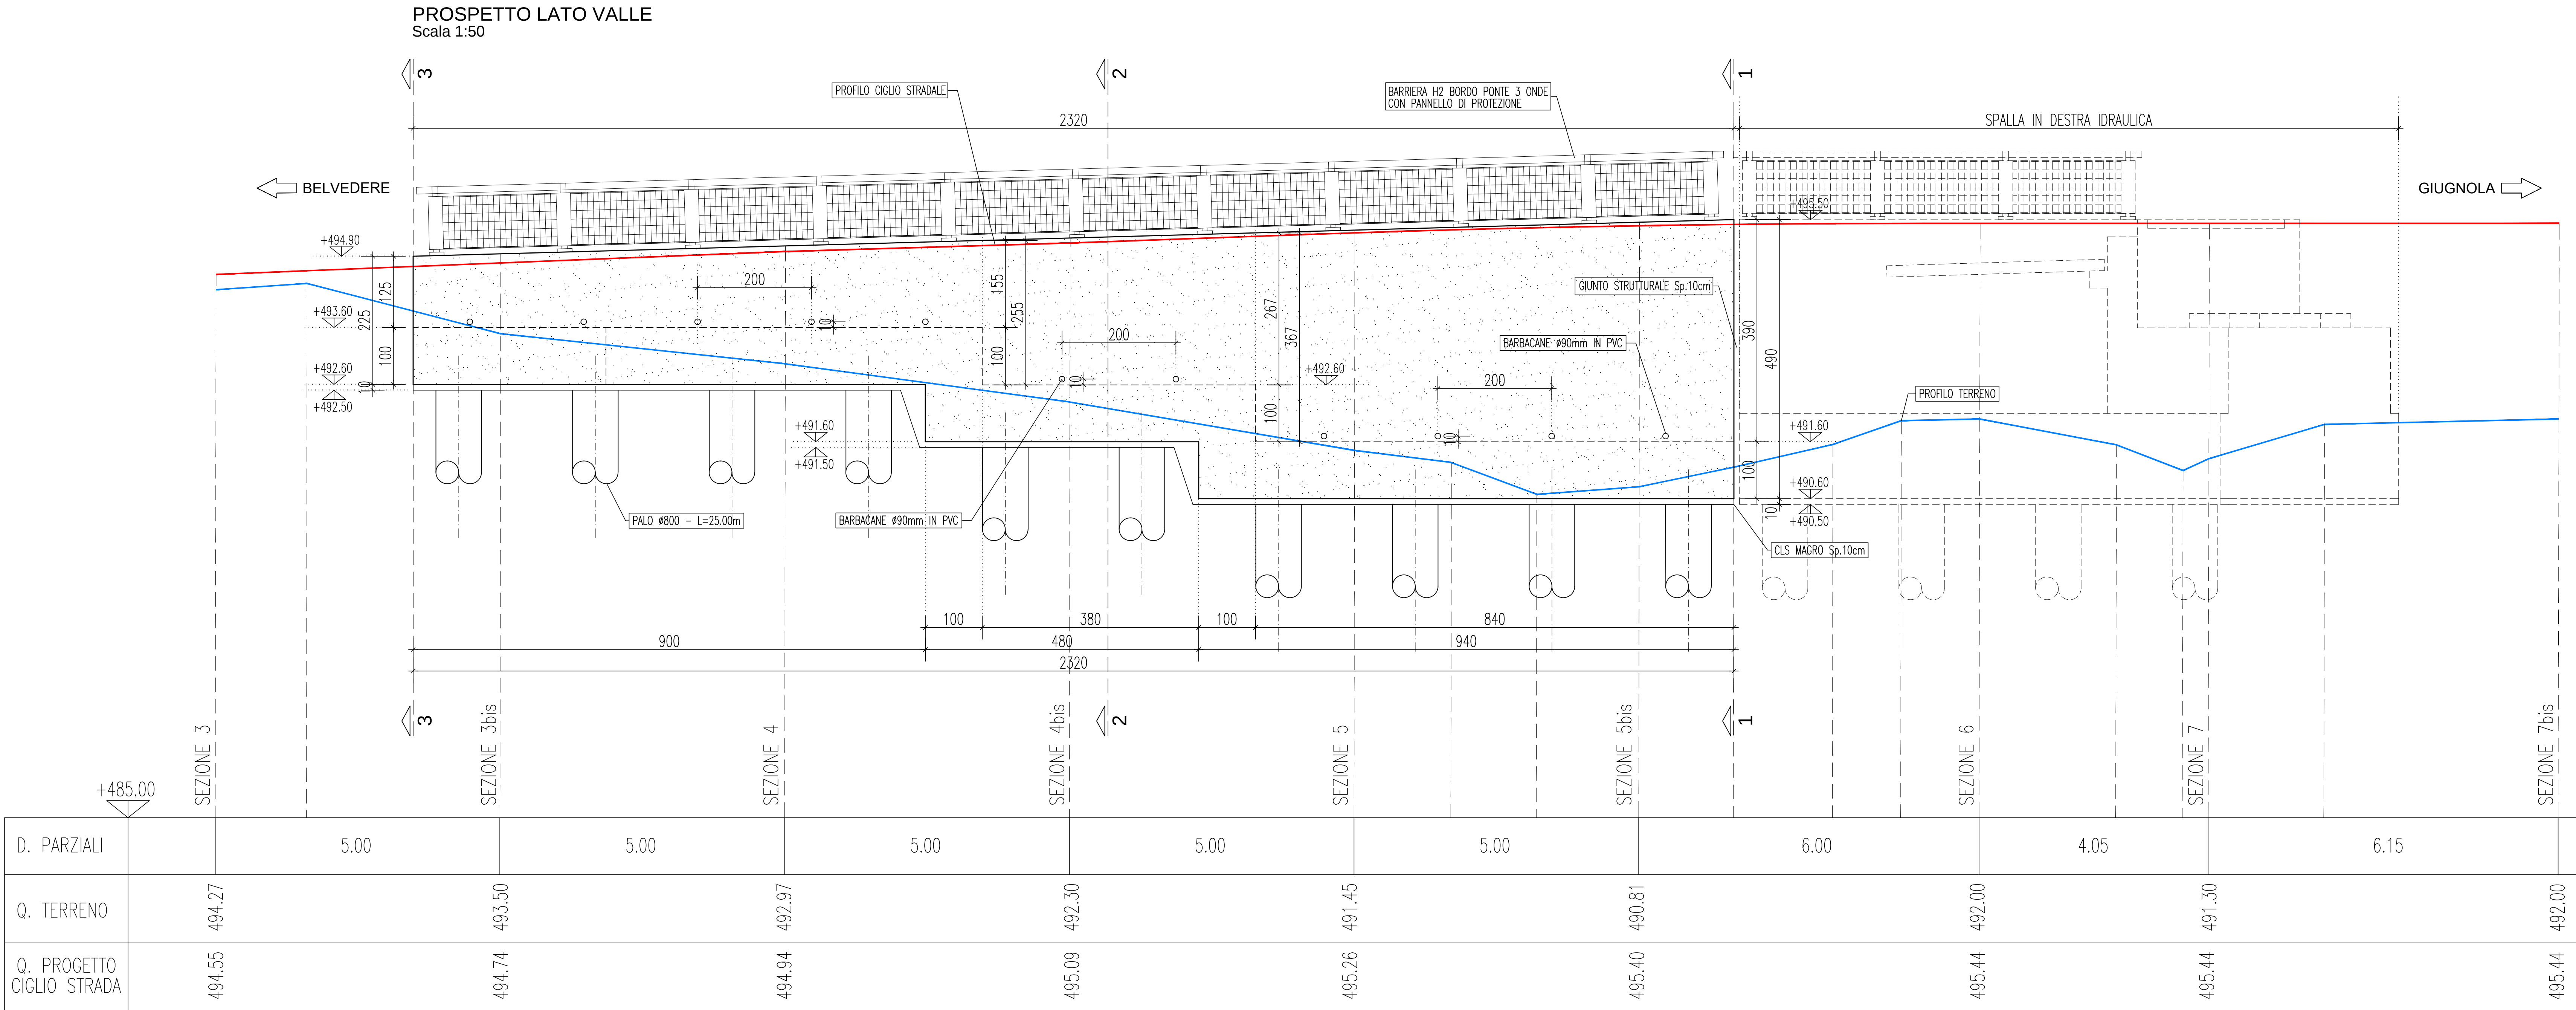
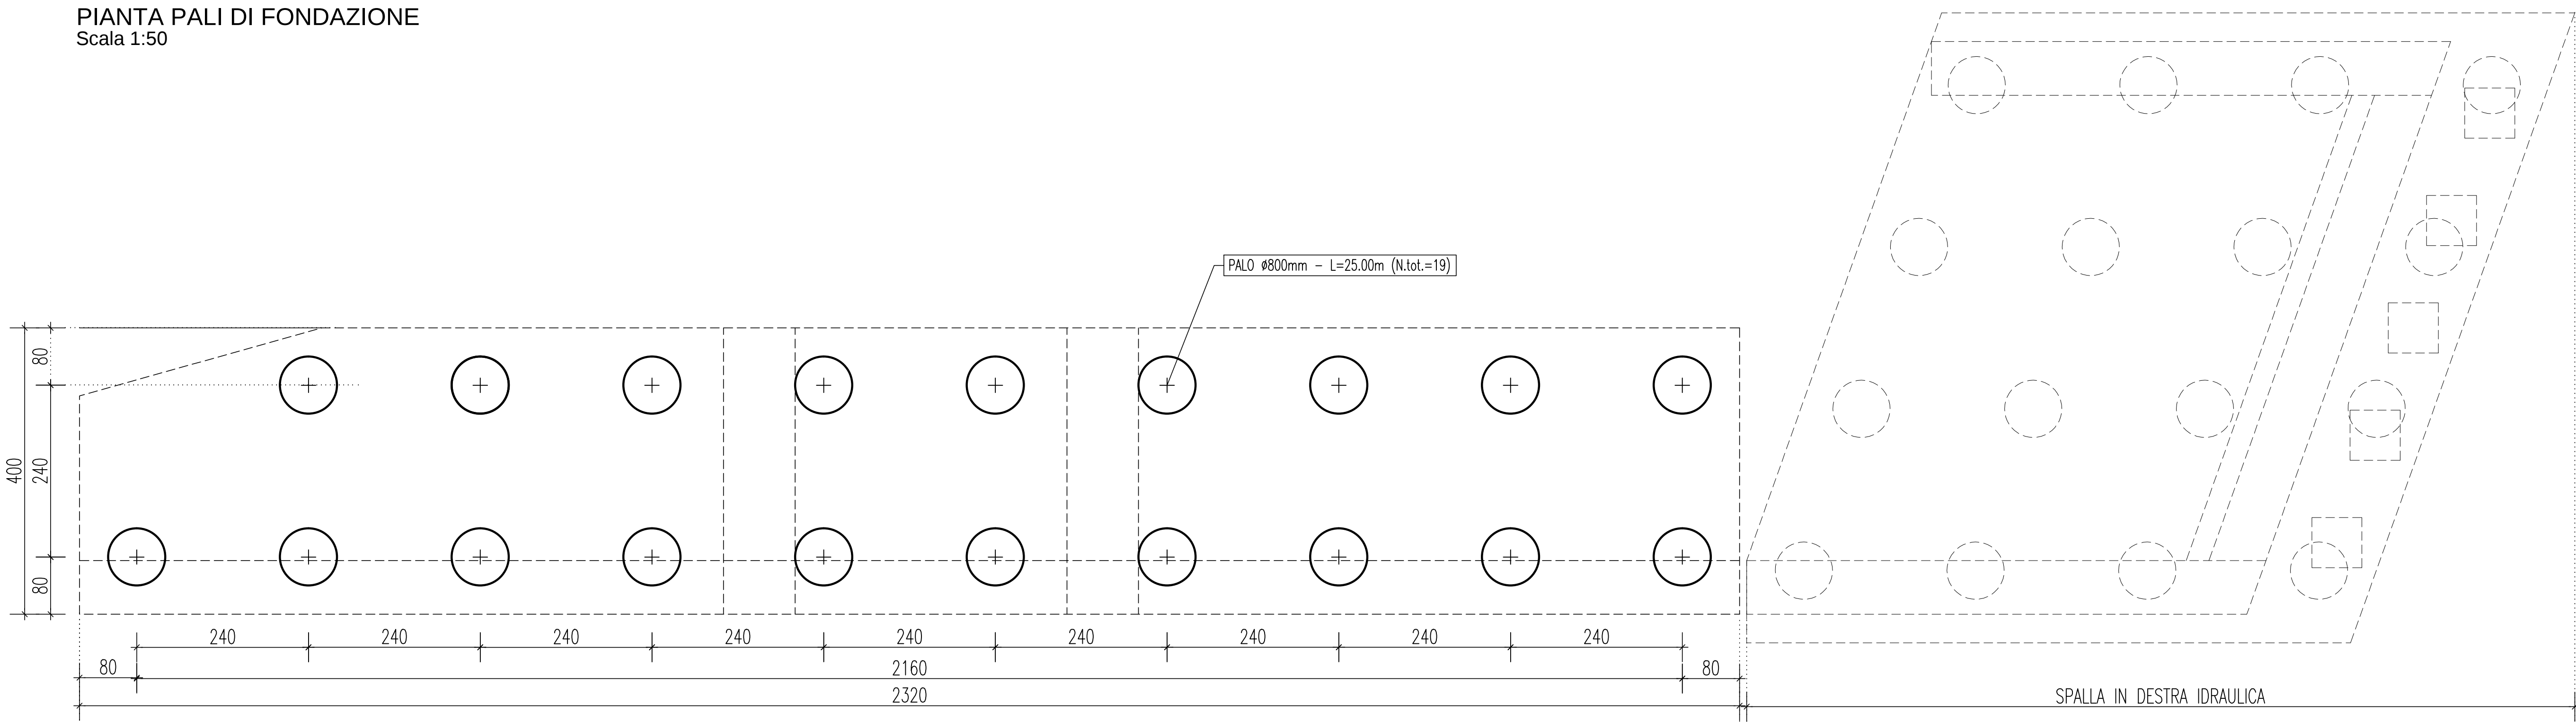
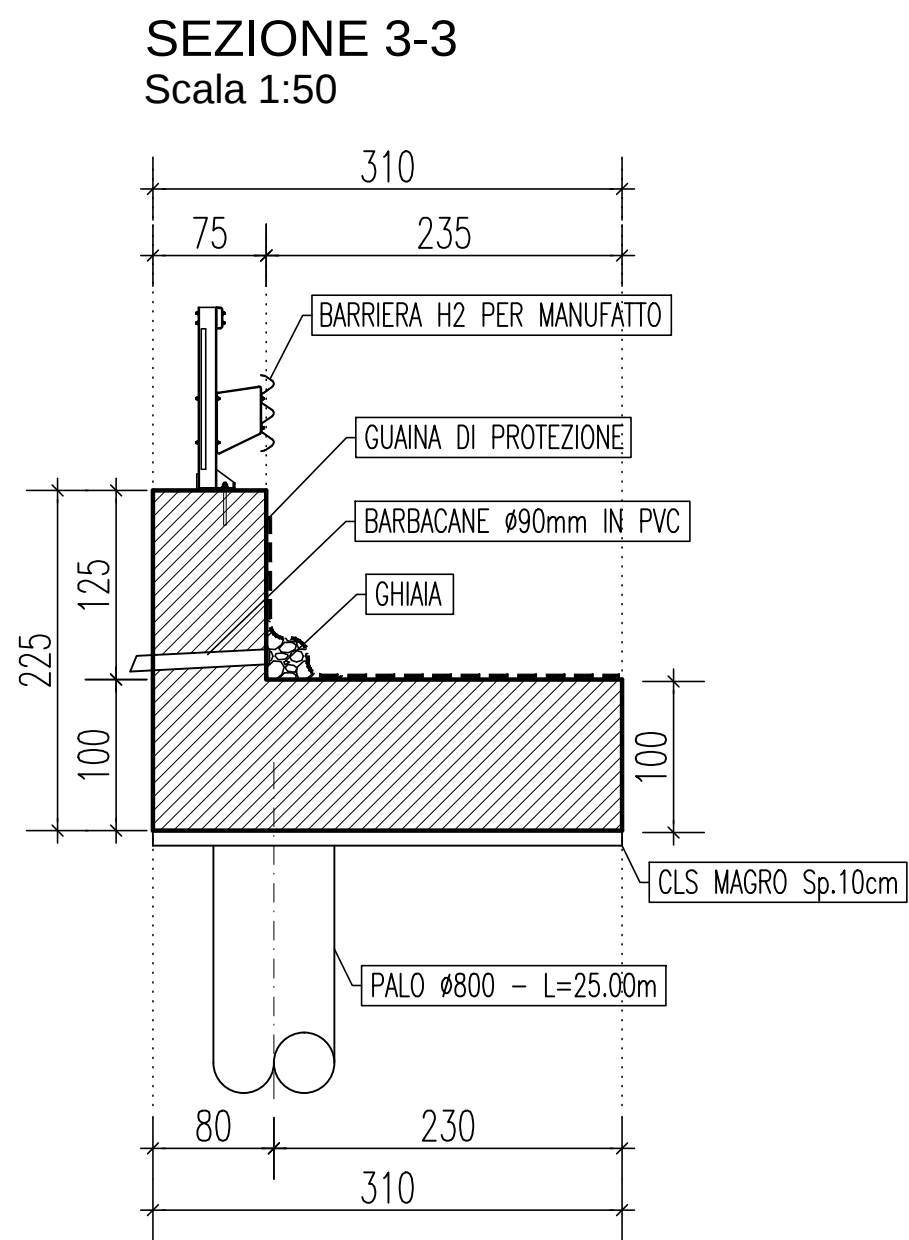


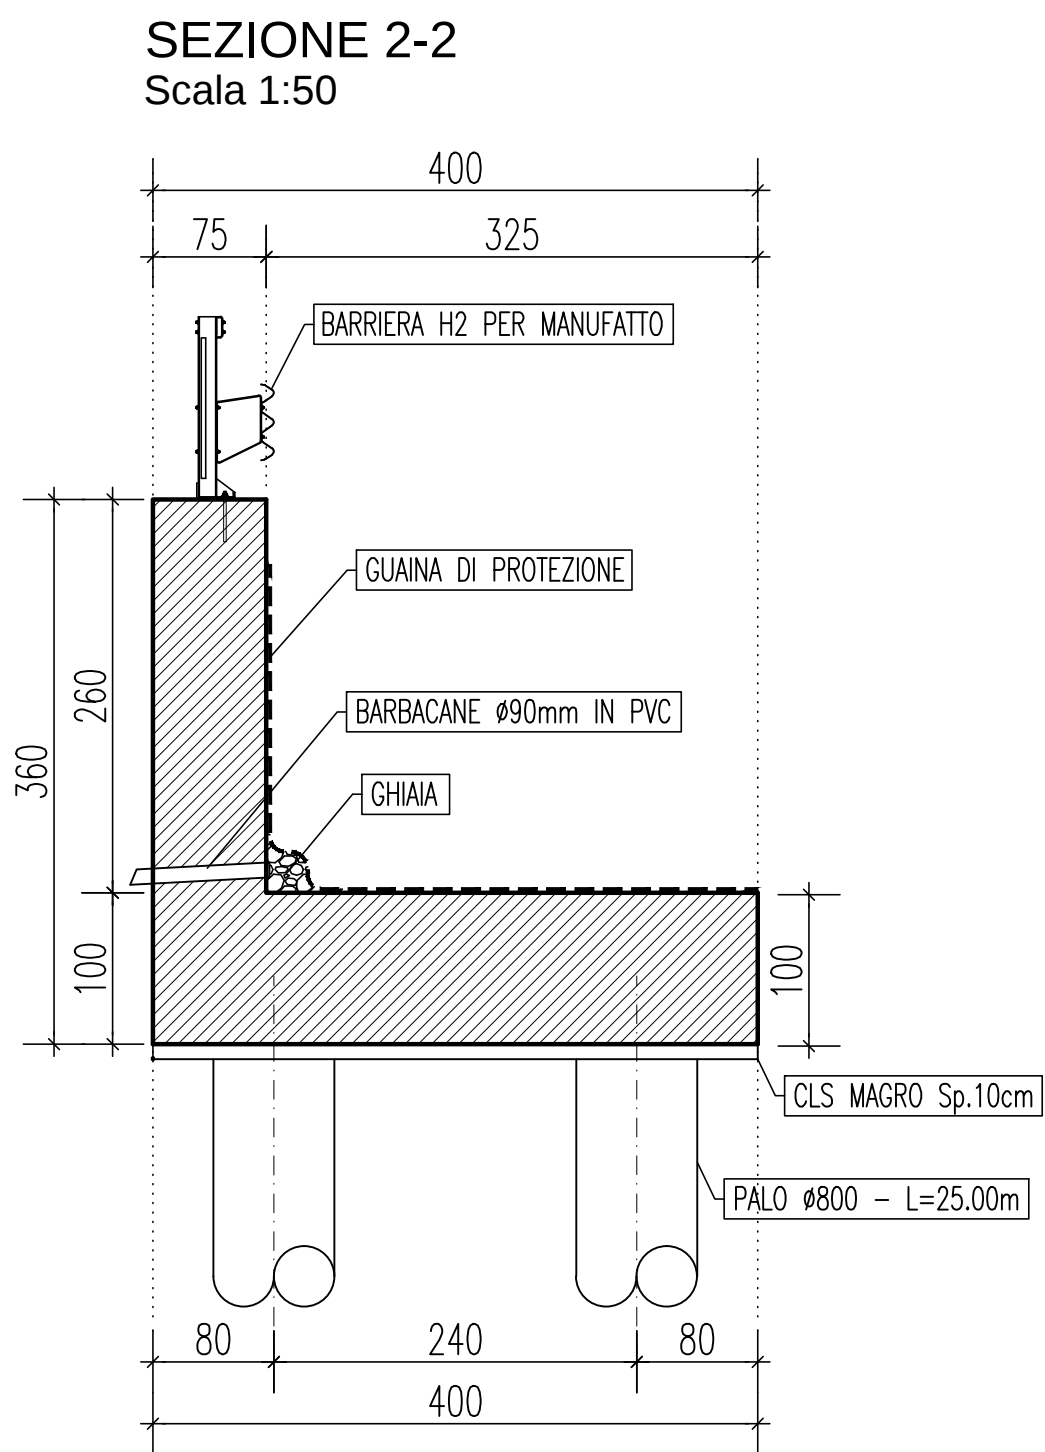


PIANTA PALI DI FONDAZIONE
Scala 1:50

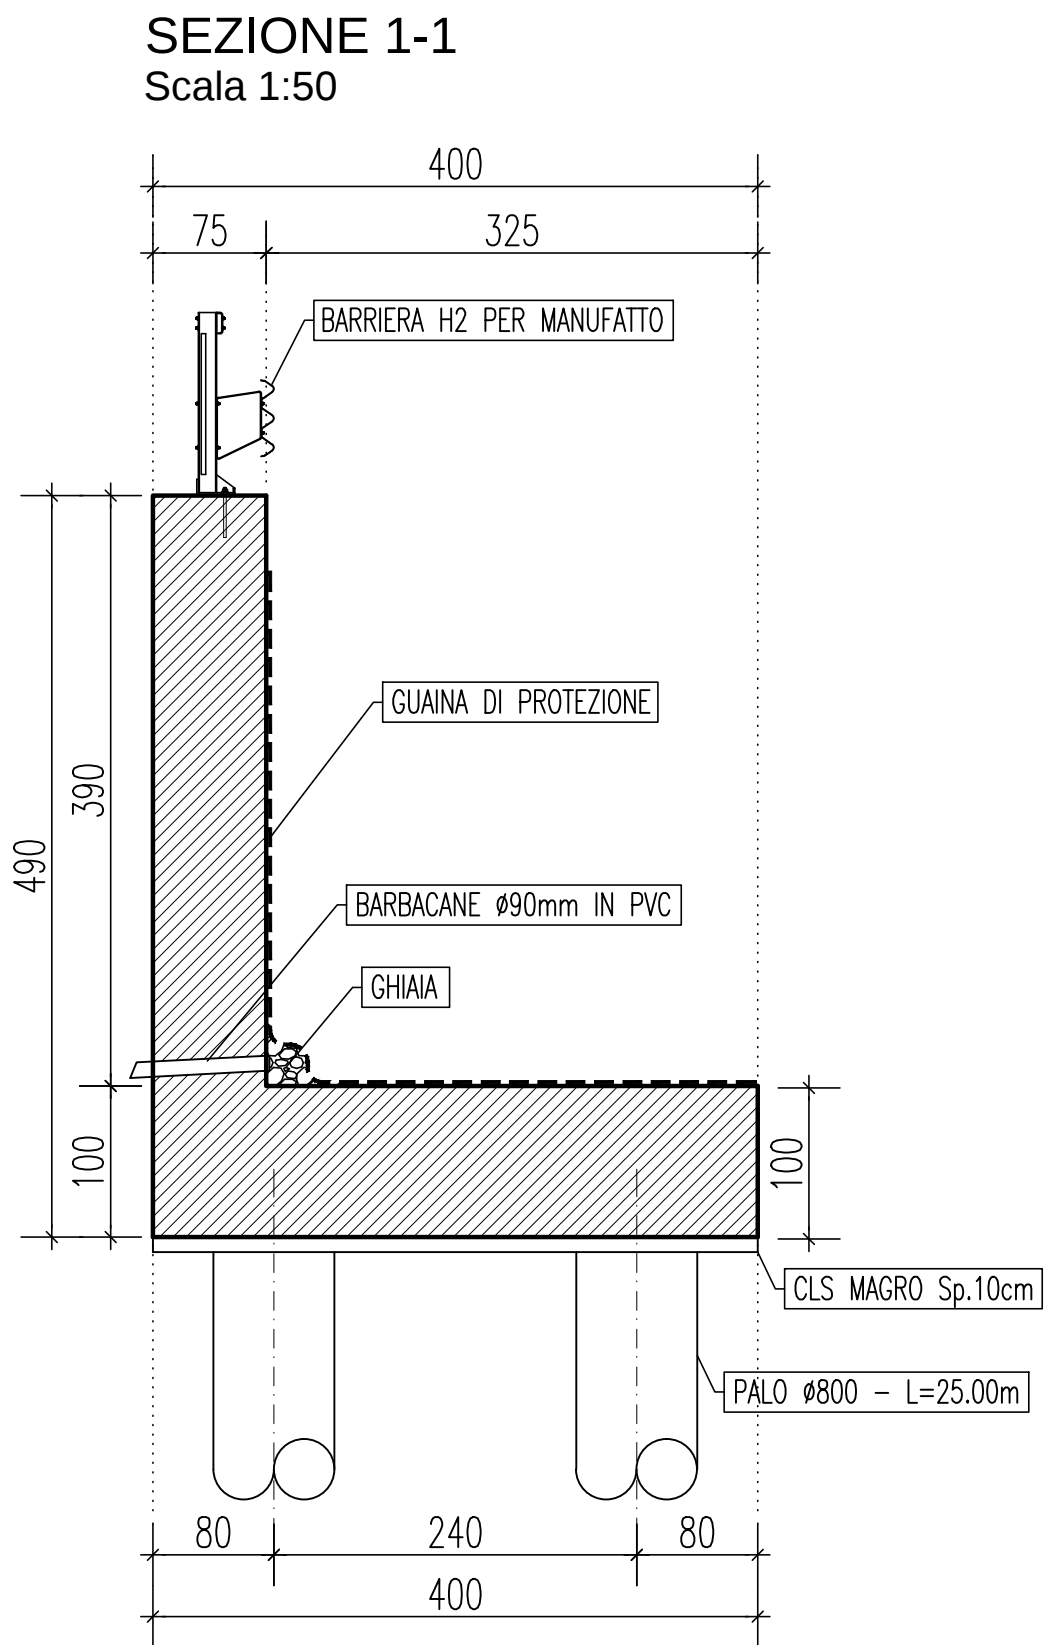

PIANTA STRUTTURE IN C.A.
Scala 1:50

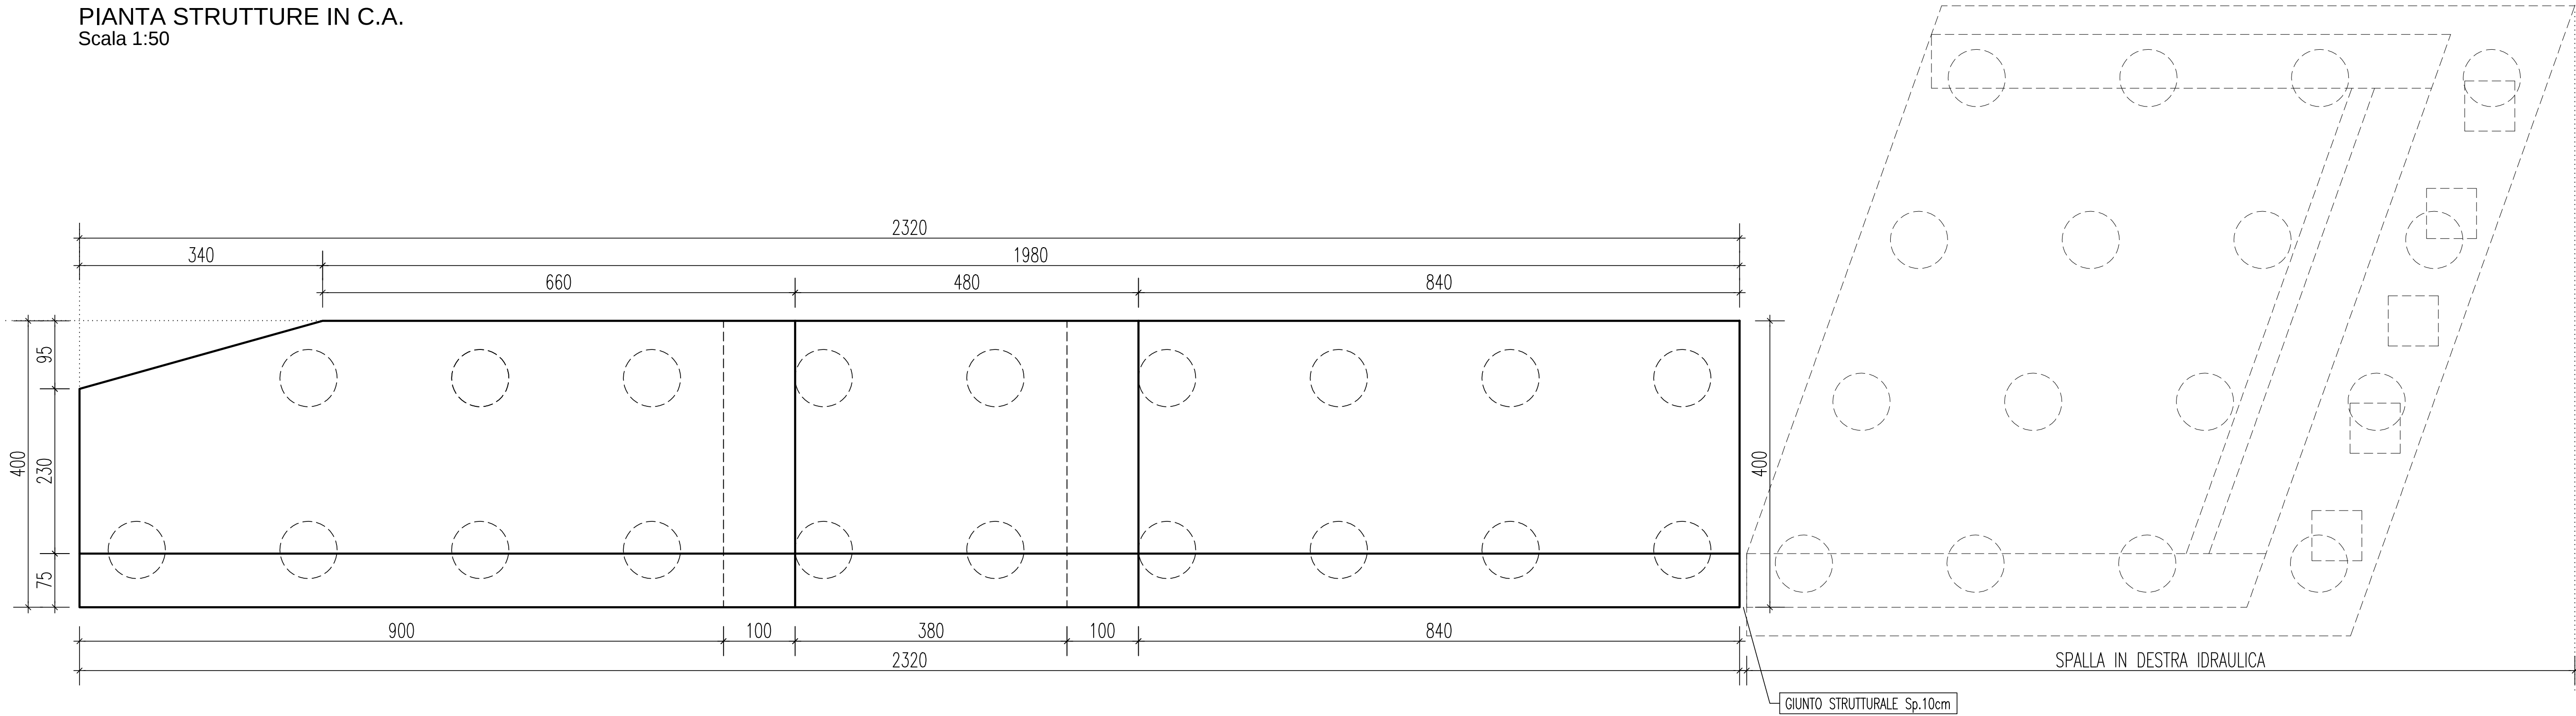

BARRIERA BORDO PONTE CON PANNELLO DI PROTEZIONE

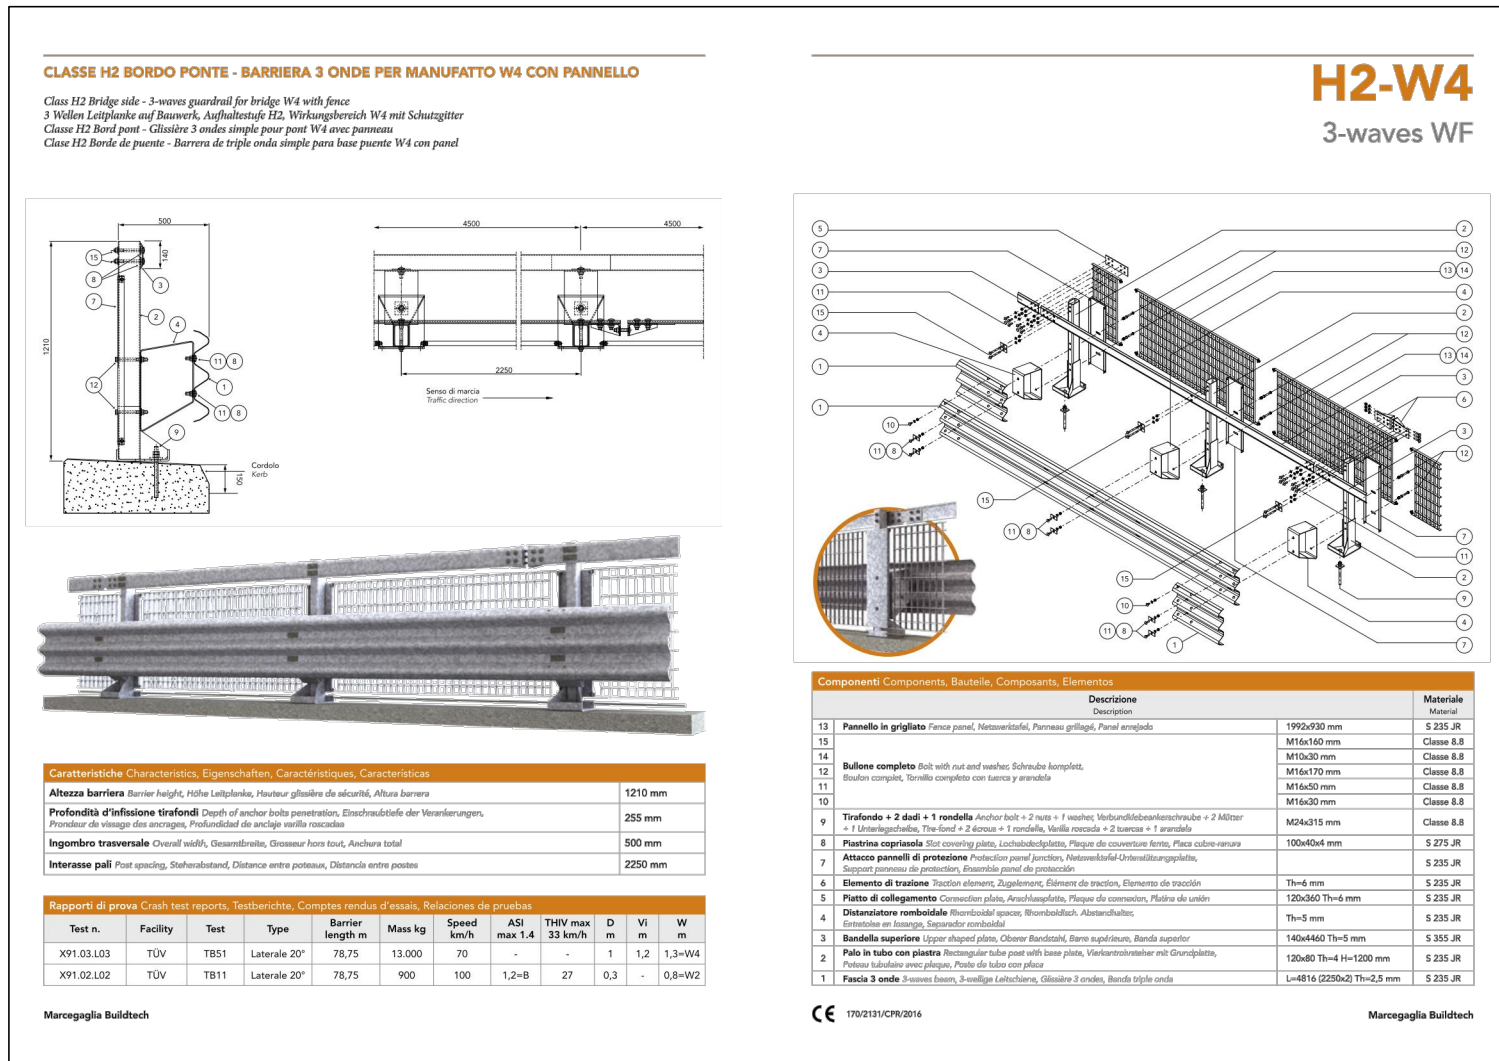

NOTE GENERALI

GLI ANGOLI SONO ESPRESSE IN GRADI SESSADECIMALI
LE QUOTE ALTIMETRICHE SONO ESPRESSE IN METRI
LE DIMENSIONI SONO ESPRESSE IN CENTIMETRI
I DIAMETRI SONO ESPRESSE IN MILLIMETRI
(salvo dove diversamente indicato)

CEMENTO ARMATO STRUTTURALE

CONGLOMERATO CEMENTIZIO PER GETTO DI PULIZIA (Magrone)
- Classe di esposizione ambientale: XC0
(UNI 11104 e UNI EN 206-1)
- Classe di resistenza: CLASSE C12/15
CONGLOMERATO CEMENTIZIO PER FONDAZIONI
- Classe di esposizione ambientale: XC2
(UNI 11104 e UNI EN 206-1)
- Classe di resistenza: CLASSE C28/35
- Rapporto A/C massimo: 0,60
- Classe di consistenza: S4
- Diametro massimo degli aggregati: 32 mm
CONGLOMERATO CEMENTIZIO PER ELEVAZIONI
- Classe di esposizione ambientale: XC2
(UNI 11104 e UNI EN 206-1)
- Classe di resistenza: CLASSE C28/35
- Rapporto A/C massimo: 0,60
- Classe di consistenza: S4
- Diametro massimo degli aggregati: 32 mm



LAVORI DI RIPRISTINO DEFINITIVO DELLA SEDE STRADALE
E DELLE SCARPATE DI MONTE E DI VALLE DELLA S.P. 21 KM 32+700
E KM 33 "VAL SILLARO" NEL COMUNE DI CASTEL DEL RIO
CUP C27H24000290001

PROGETTO ESECUTIVO

DIREZIONE GENERALE
Servizio Struttura Speciale Alluvione
via San Felice, 25 - 40131 BOLOGNA

THESISENGINEERING

Progettista: Prof. Ing. CLAUDIO COMASTRI

Responsabile Unico Procedimento:
Dott. Ing. Luca MOLICA FRANCO

Supporto al RUP:

Dott. Ing. Mario CECCHI
Dott. Ing. Sara PAGLIARELLO

PROGETTO	ESECUTIVO	VERIFICA

STRADA PROVINCIALE N. 21 "VAL SILLARO"

COMUNE DI CASTEL DEL RIO

INTERVENTO ALLA PROGRESSIVA km 32+700

STATO DI PROGETTO
STRUTTURE - MURO DI SOSTEGNO IN C.A. - CARP.

Scala: 1:50
Data: 3
Data: 2020

PROGETTO

VERIFICA





