


LEGENDA:

- Variante SP.21 esistente da demolire al termine dell' intervento
- Viabilità esistente
- Parete in terra armata per sostegno scarpata
- Area sistemazione terreno
- Nuovo pacchetto stradale (Demolizione ove necessario della strada esistente)
- Nuove strutture in c.a.
- Fabbricati esistenti
- Scarpate di progetto
- Berlinese di micropali Ø139.7mm

NOTA 1

Esito acque cunetta nel pozzetto in cav 60x60cm con botola chiusa e successivo scarico nel fosso in terra con tubo in cav D=250mm - L=2.50m

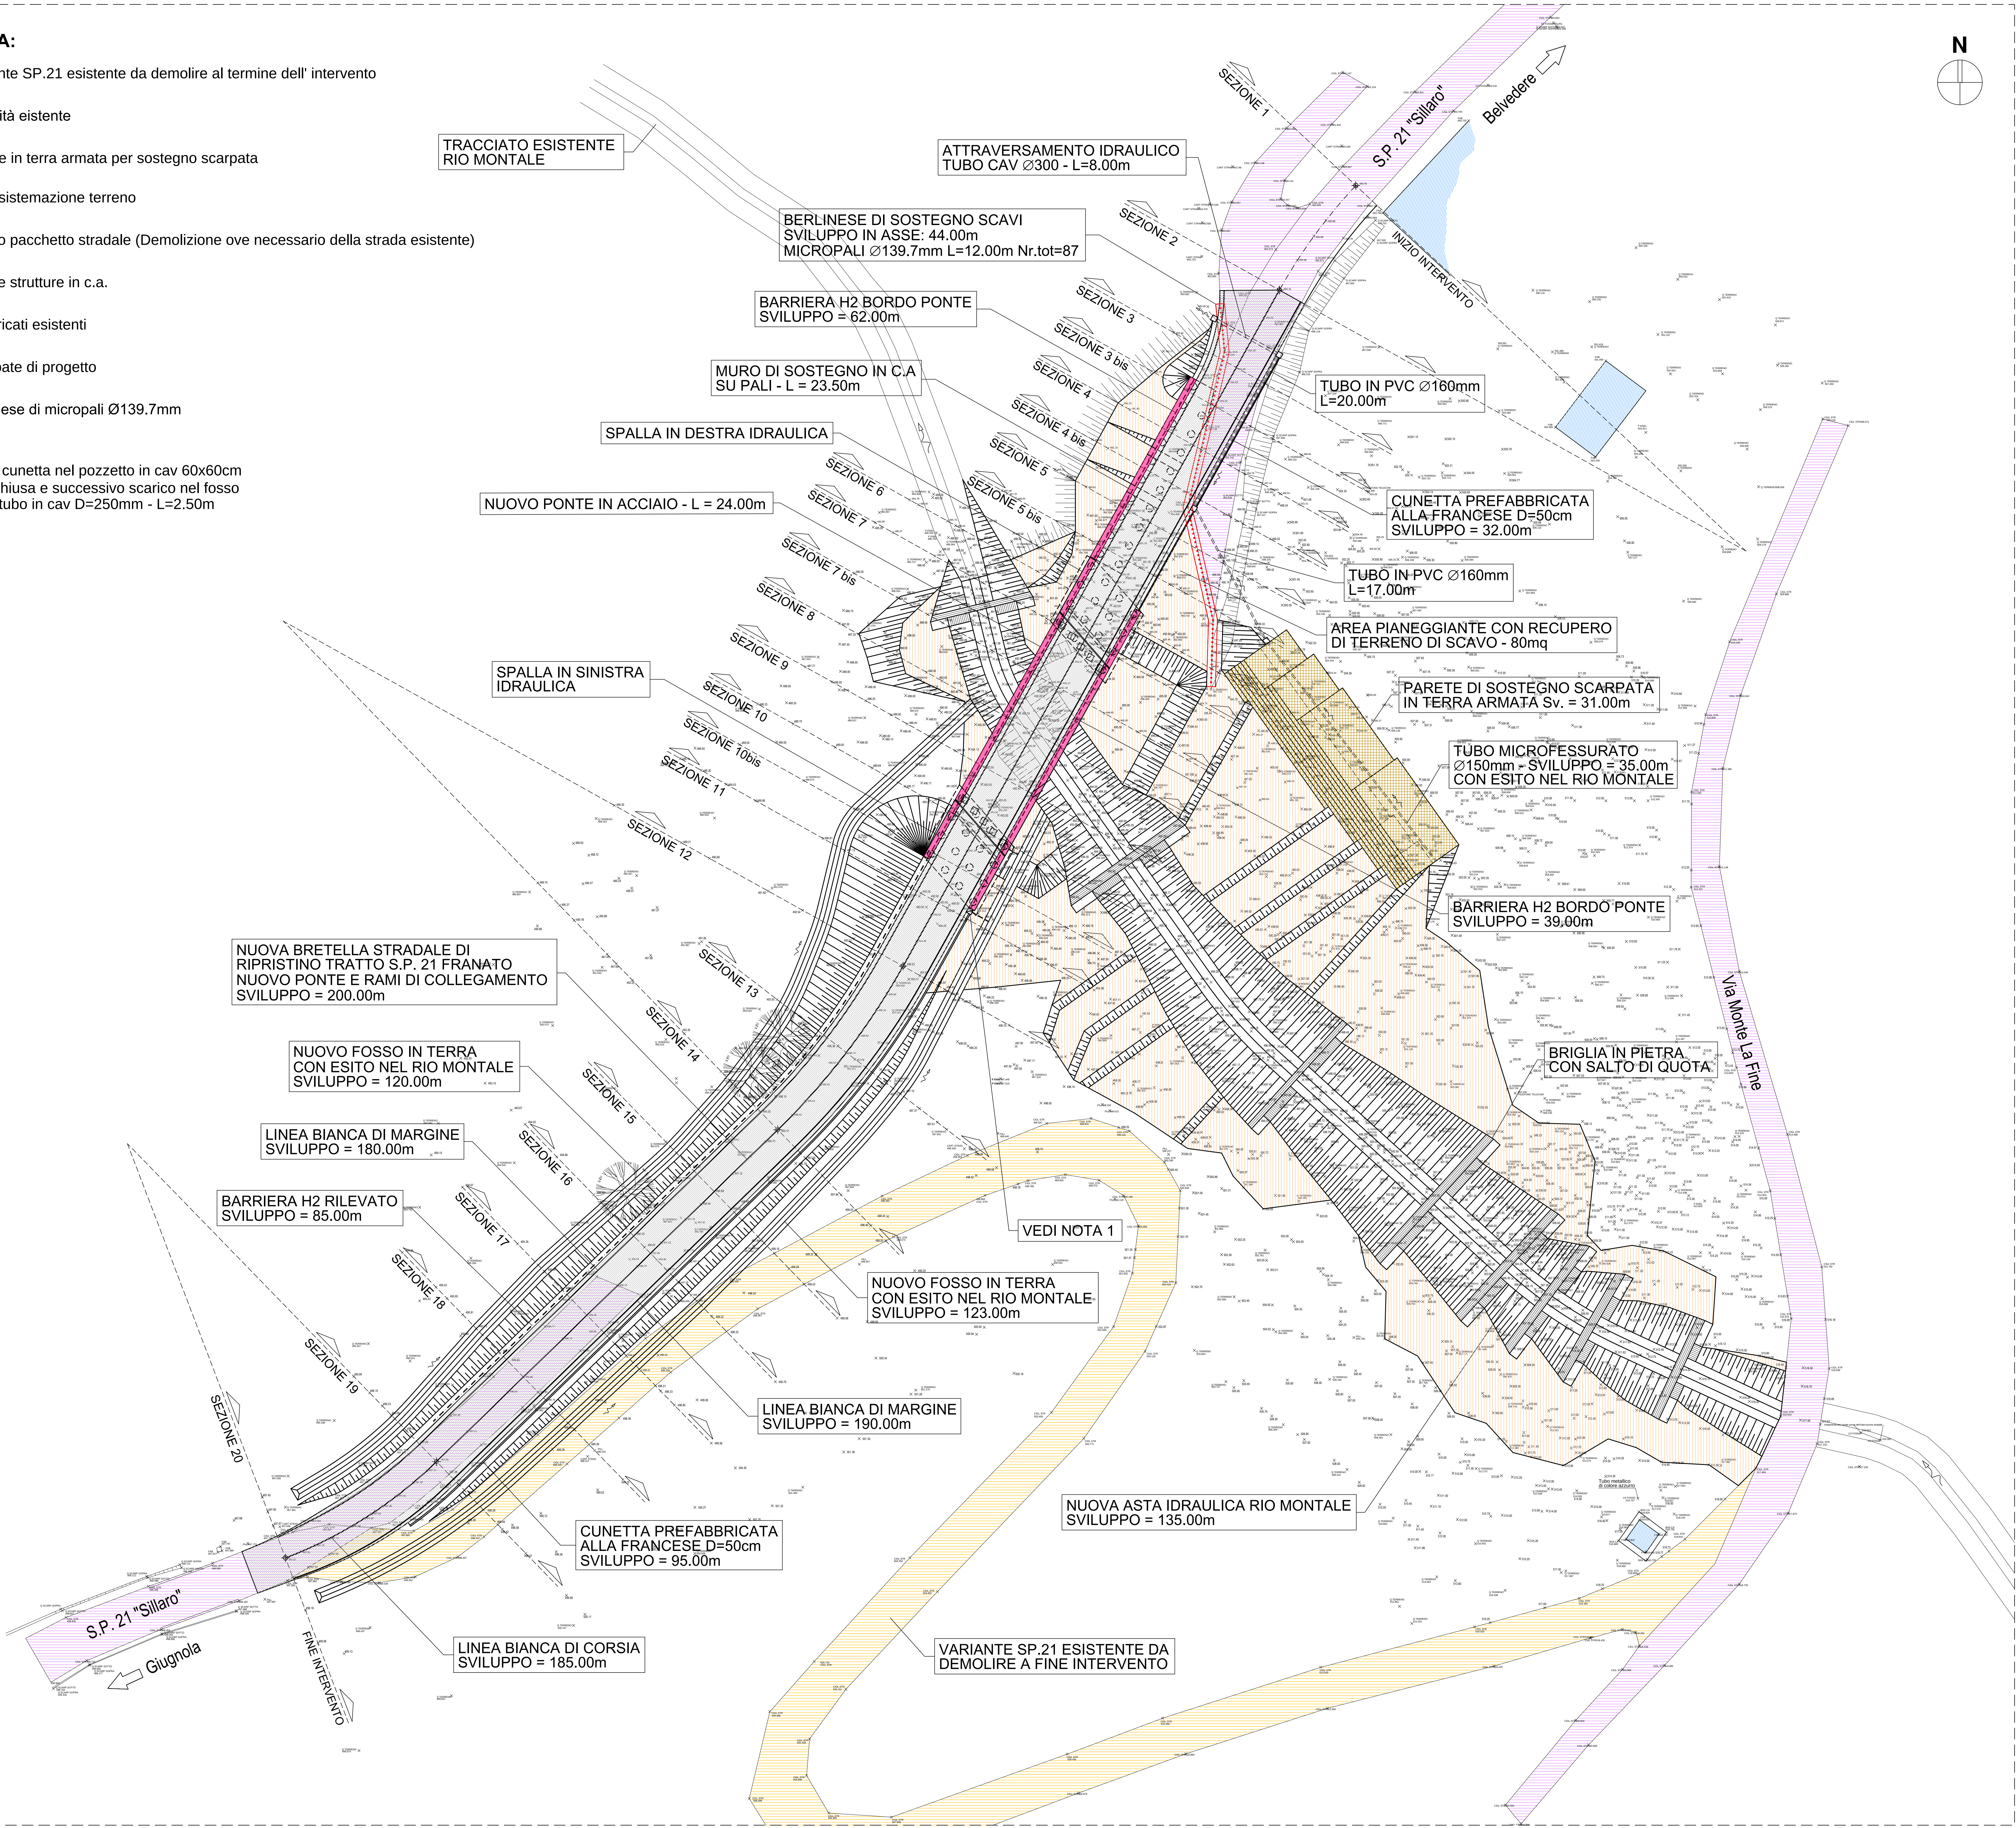

LAVORI DI RIPRISTINO DEFINITIVO DELLA SEDE STRADALE E DELLE SCARPATE DI MONTE E DI VALLE DELLA S.P. 21 KM 32+700 E KM 33 "VAL SILLARO" NEL COMUNE DI CASTEL DEL RIO
CUP C27H24000290001

PROGETTO ESECUTIVO



DIREZIONE GENERALE
Servizio Strutture Speciali Alluvioni
via San Felice, 25 - 40131 BOLOGNA



Prof. Ing. CLAUDIO COMASTRI

Supporto al RUP:
dott. Ing. MARIO CICCHI
dott. Ing. SARA PAGLIARULO

PROGETTO	STRADA PROVINCIALE N. 21 "VAL SILLARO"	SCALA	1:250	REVISIONE	4	DATA	Luglio 2026
COMUNE	COMUNE DI CASTEL DEL RIO	STATO DI PROGETTO	PLANIMETRIA GENERALE INTERVENTO	FIGURA N.			
PROGETTO	INTERVENTO ALLA PROGRESSIVA km 32+700	STATO DI PROGETTO	PLANIMETRIA GENERALE INTERVENTO	FIGURA N.			