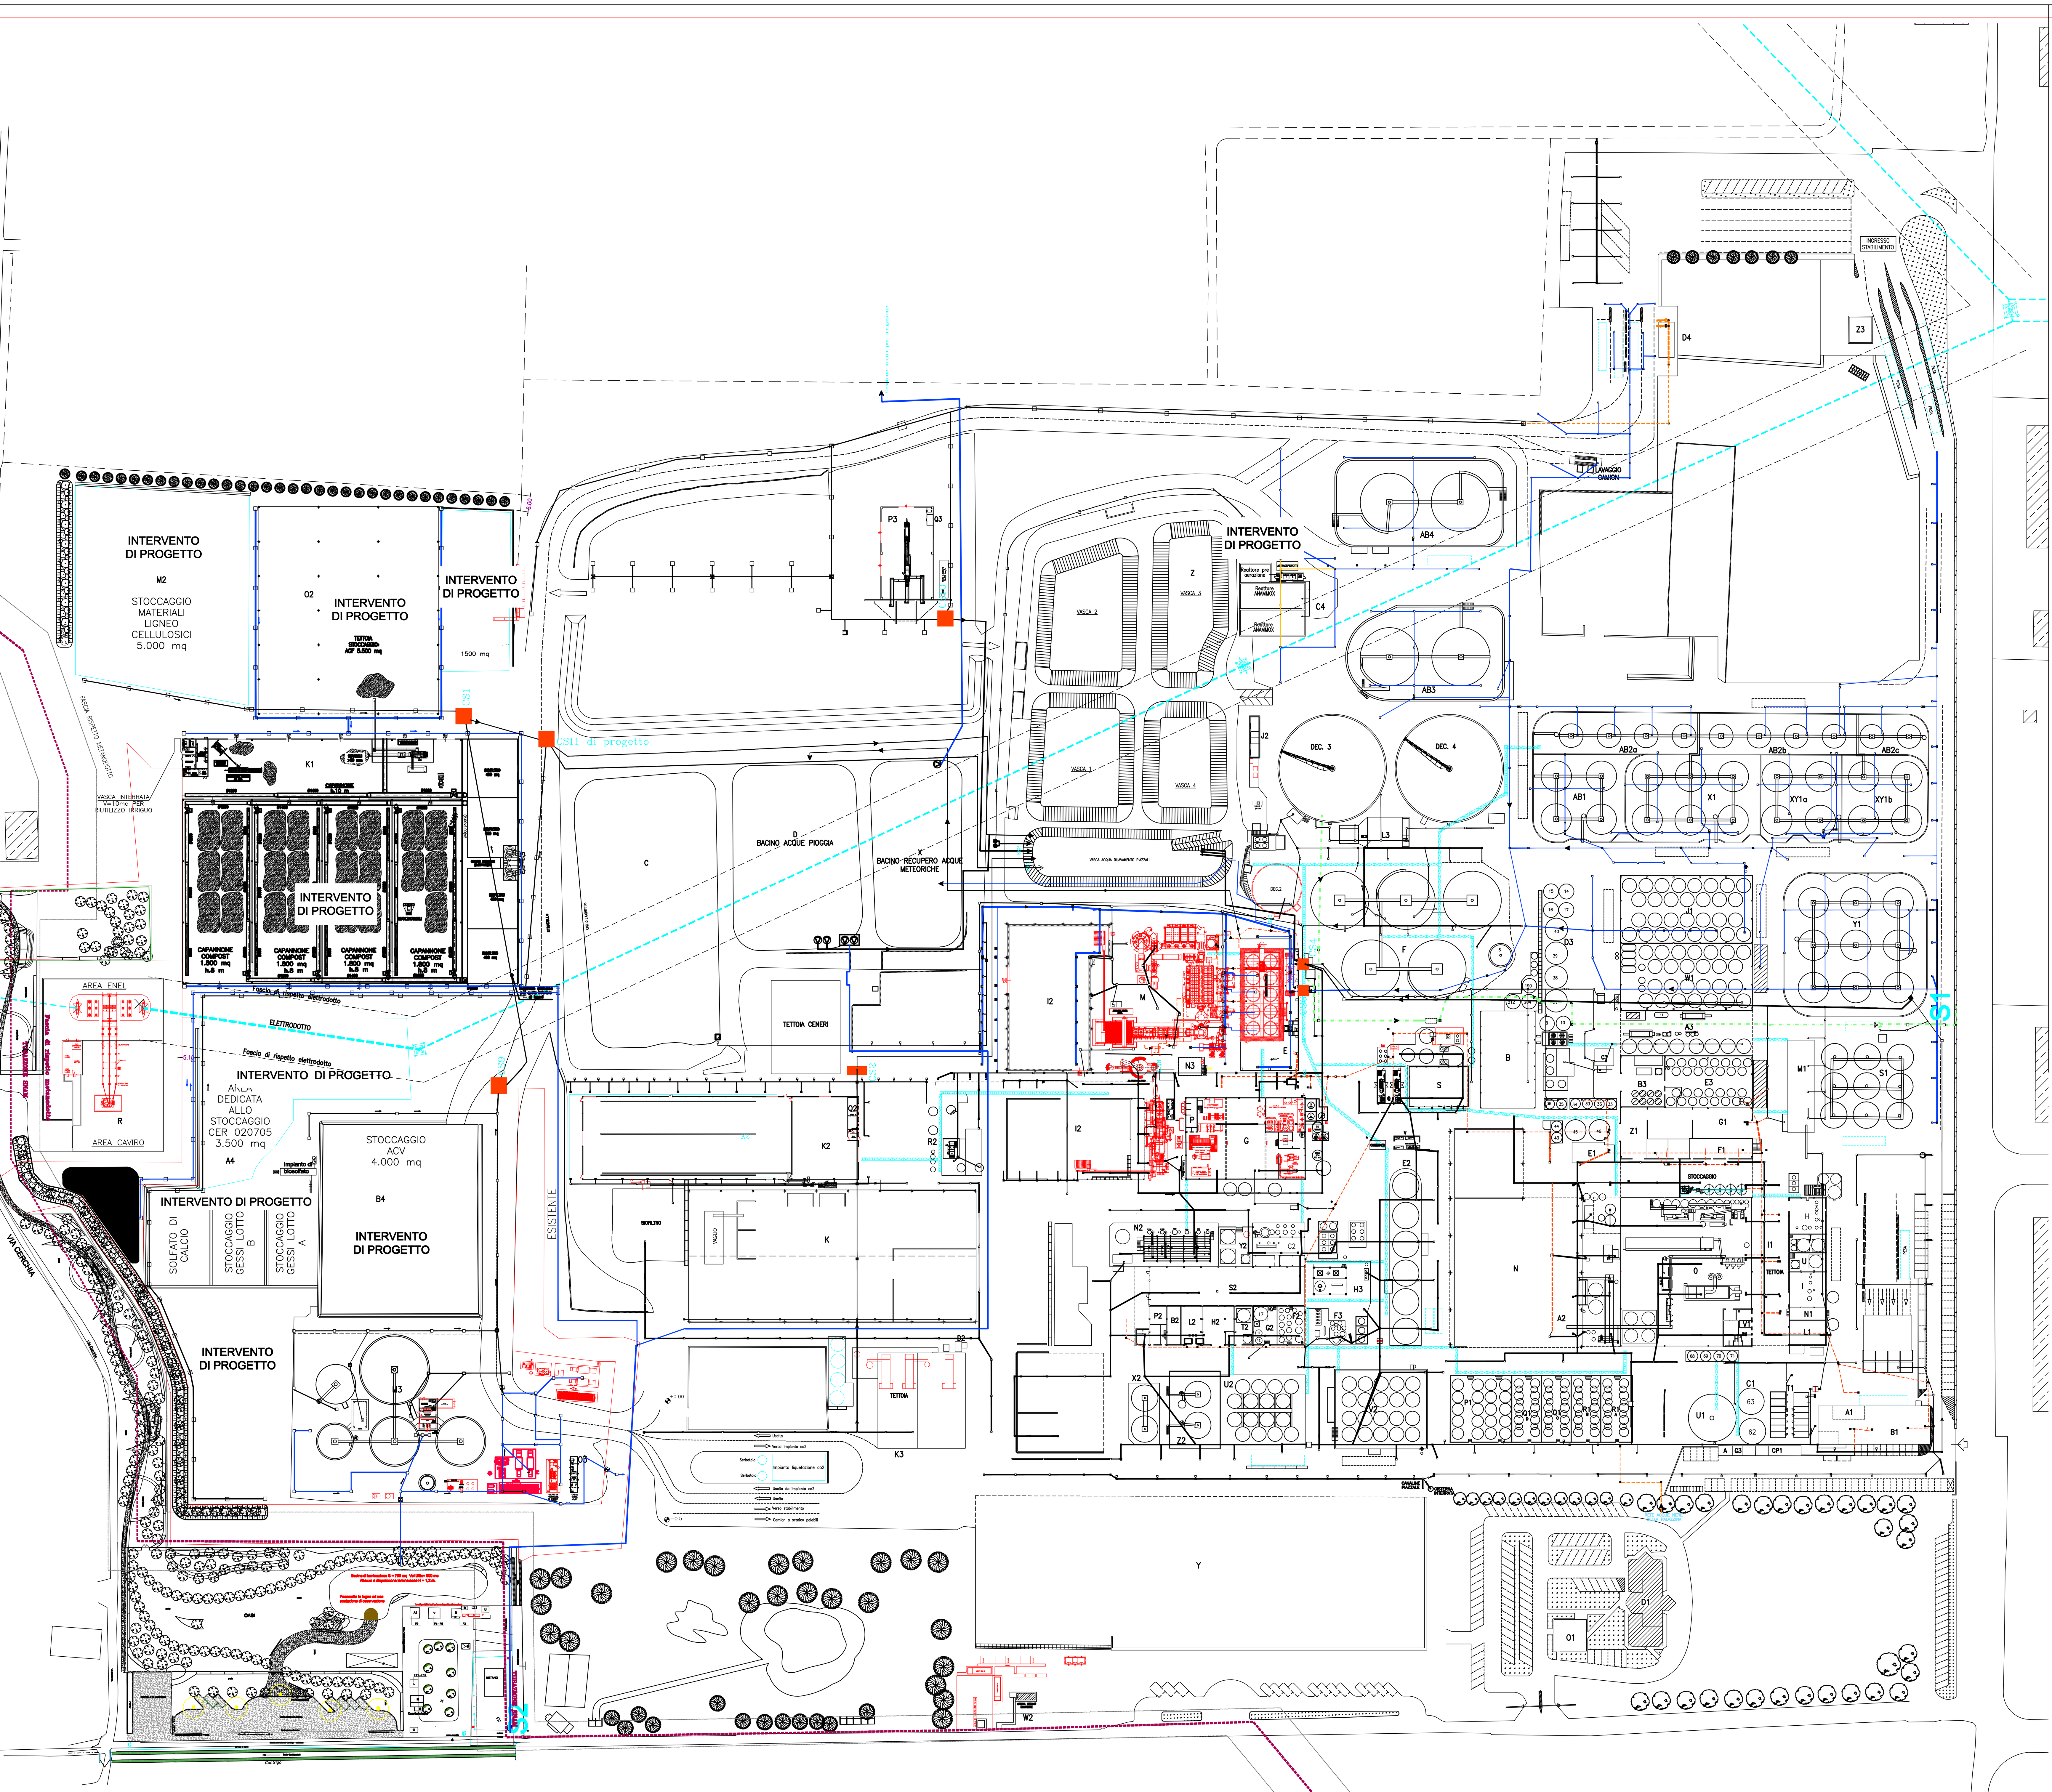


## LEGENDA LINEE

- ACQUE REFLUE DI DILAVAMENTO
- ACQUE METEORICHE
- ACQUE REFLUE INDUSTRIALI
- ACQUE REFLUE DOMESTICHE
- ACQUE REFLUE INDUSTRIALI DEPURATE
- ACQUE IMPIANTO CHIMICO FISICO
- ACQUE DA DISMETTERE

## LEGENDA LOCALI

| | | | |
|---|---|---|---|
| A | LOCALE CALDAIA UFFICI | O | REPARTO LAVORAZIONE VINACCIA |
| B | DEPOSITO FECCE | P | CABINA DI TRASFORMAZIONE 15000/380V |
| C | BACINO ANAEROBICO (1) | Q | MOTOGENERATORI A BIOGAS |
| D | BACINO ANAEROBICO (2) | R | STAZIONE DI SCAMBIO MT/AT |
| E | PALAZZINA TECNOLOGICA CT ENOMONDO | S | DEPOSITO ELUATI |
| F | DIGESTORI ANAEROBICI | T | MAGAZZINO ACCERTAMENTO RA-0139 |
| G | CENTRALE TERMOELETTRICA ENOMONDO | U | MAGAZZINO ACCERTAMENTO RA-0206 |
| H | LOCALE DISTILLERIA RA-0139 | V | CABINA DI TRASFORMAZIONE 15000/380V |
| I | LOCALE DISTILLERIA RA-0317 | X | BACINO ACQUE METEORICHE PULITE |
| L | LAVORAZ. FECCIA E TARTRATO | Y | PIAZZALE STOCCAGGIO VINACCIA |
| M | CENTRALE TERMICA A BIOMASSE ENOMONDO | K | TETTOIA REPARTO COMPOST ENOMONDO |
| N | TETTOIA DEPOSITO VINACCIA-FECCIA | Z | FANGHI ATTIVI 3 STADIO |

## LEGENDA LOCALI

| | | | |
|---|---|---|---|
| A1 | UFFICIO UTF | U1 | DEPOSITO VINACCIOLI |
| B1 | UFFICI PRODUZIONE E LOGISTICA | V1 | LOCALE INFERMERIA |
| C1 | DEPOSITO VINELLO | Z1 | LOCALE DEPOSITO SACCHI TARTRATO |
| D1 | PALAZZINA DIREZIONALE (in plan.01/L) | Y1 | DEPOSITO MOSTO |
| E1 | SCARICO E DEPOSITO FECCIA | W1 | DEPOSITO MOSTO |
| F1 | LABORATORIO ANALISI E UFFICI TEC. | J1 | DEPOSITO ALCOOL |
| G1 | IMPIANTO VAGLIATURA ACIDO TARTARICO | CP1 | CABINA PRINCIPALE DI SMISTAMENTO 15000V |
| H1 | CABINA DI TRASFORMAZIONE 15000/380V | X1 | DEPOSITO ALCOOL |
| I1 | TETTOIE | XY1a | DEPOSITO ALCOOL |
| L1 | LOCALE ALAMBICCO RA-0310 | XY1b | DEPOSITO MOSTO |
| M1 | AREA RICERCA E SVILUPPO | AB1 | DEPOSITO ALCOOL |
| N1 | MAGAZZINO ACCERTAMENTO RA-0317 | AB2a | DEPOSITO ALCOOL |
| O1 | PALAZZINA SISTEMI INFORMATIVI E NEGOZIO | AB2b | MAGAZZINO ACCERTAMENTO IMP. 600E |
| P1 | MAGAZZINO INVECCHIAMENTO DISTILLATO | AB2c | DEPOSITO MOSTO |
| Q1 | MAGAZZINO INVECCHIAMENTO DISTILLATO | AB3 | DEPOSITO ALCOOL E MOSTO |
| R1 | MAGAZZINO INVECCHIAMENTO DISTILLATO | AB4 | DEPOSITO ALCOOL E MOSTO |
| S1 | DEPOSITO MATERIE PRIME | K1 | CAPANNONE COMPOST (NUOVO) |
| T1 | BOX ARCHIVIO CARTACEO | | |

## LEGENDA LOCALI

| | | | |
|---|---|---|---|
| A2 | IMPIANTO ESTRAZIONE ENOCIANINA | A3 | DEPOSITO MOSTO MUTO |
| B2 | CABINA DI TRASFORMAZIONE 15000/380V | B3 | IMPIANTO PRODUZIONE M.C.R. RA-0112 |
| C2 | IMPIANTO DISTILLAZIONE RA/0327 | C3 | NUOVO IMPIANTO PRODUZIONE M.C.R. |
| D2 | DEPOS. LUBRIFICANTI E GASOLIO AUTOTRAZ. | D3 | DEPOSITO MOSTO MUTO |
| E2 | DEPOSITO MATERIE PRIME | E3 | MAGAZZINO FIDUCIARIO M.C.R. |
| F2 | DEPOSITO DENATURANTI SFUSI | F3 | CONCENTRATORE ENOCIANINA |
| G2 | OPIFICIO DI DENATURAZIONE ALCOOL | G3 | GRUPPO ELETTROGENO UFFICI |
| H2 | DEPOSITO DENATURANTI IN FUSTI | H3 | IMPIANTO A SETACCI MOLECOLARI RA-0339 |
| I2 | DEPOSITO COMBUSTIBILI SOLIDI | L3 | IMPIANTO FLOTTAZIONE |
| L2 | LOCALE DEPOSITO PER OPIFICIO | M3 | IMPIANTO PRODUZIONE E.E. DA BIOGAS |
| M2 | STOCCAGGIO SFALCI E POTATURE ENOMONDO | N3 | CABINA DI TASFORMAZIONE NUOVA CT |
| N2 | IMPIANTO DISTILLAZIONE 600E RA-0340 | O3 | CABINA DI TRASFORMAZIONE NUOVI BIODIG. |
| O2 | TETTOIA ACF | P3 | VAGLIATURA SCARTI VEGETALI |
| P2 | LABORATORIO ANALISI DEPURATORE | Q3 | CABINA DI TASFORM. VAGLIATURA SFALCI |
| Q2 | CABINA DI TRASFORMAZIONE 15000/380V | K3 | IMPIANTO SCARICO FANGHI PALABILI |
| R2 | IMPIANTO CHIMICO-FISICO | Z3 | POSTAZIONE CONTROLLO ACCESSI |
| S2 | OFFICINA MECCANICA E MAGAZZINO RICAMBI | A4 | PIAZZALE FANGHI E BIOSOLFATO |
| T2 | OPIFICIO DENATURAZIONE ALCOOL | B4 | PIAZZALE ACV ENOMONDO |
| T2a | OPIFICIO DENATURAZIONE ALCOOL | C4 | IMPIANTO ANAMMOX |
| T2B | OPIFICIO DENATURAZIONE ALCOOL J&J | D4 | ACCETTAZIONE E PESE |
| U2 | FERMENTAZIONE ENOCIANINA | | |
| V2 | DEPOSITO ALCOOL | | |
| W2 | CABINA DECOMPRESSIONE METANO | | |
| Z2 | MAGAZZINO ACCERTAMENTO IMP. SETACCI | | |
| Y2 | MAGAZZINO ACCERTAMENTO RA/0327 | | |
| J2 | CABINA DI TRASFORMAZIONE 15000/380V | | |
| X2 | DEPOSITO ENOCIANINA | | |
| K2 | IMPIANTO DI COMPOSTAGGIO ENOMONDO | | |

CAVIRO EXTRA

enomondo

# PROGETTO DEFINITIVO

## ALLEGATO 3B - PLANIMETRIA RETE IDRICA

Argomento:

Oggetto: ALLEGATO 3B - PLANIMETRIA RETE IDRICA

Responsabile di Progetto: Alessandro Bruni

Assistente di Progetto:

| Revis. | Modificato da | Note | Data aggiorn. |
|---|---|---|---|
| 01 | | | |
| 02 | | | |
| 03 | | | |

Data : 10/12/2018
Commessa N°
Disegnatore:
Scala: 1:1.000

TAVOLA:

Sul presente elaborato grava il DIRITTO di PROPRIETA', per cui ne e' vietata la riproduzione anche parziale, cessione a terzi, la diffusione, se non dietro nostra espressa autorizzazione scritta. Ogni violazione sara' perseguita ai sensi delle vigenti leggi civili e penali