


19/04/2022	SECONDA EMISSIONE	Arch. Andrea Giugiarrelli	Ing. Gessica Grossi	Tozzi Green S.p.A.
09/12/2021	SECONDA EMISSIONE	Arch. Andrea Giugiarrelli	Ing. Gessica Grossi	Tozzi Green S.p.A.
24/09/2021	PRIMA EMISSIONE	Arch. Andrea Giugiarrelli	Ing. Gessica Grossi	Tozzi Green S.p.A.
DATA	DESCRIZIONE	REDATTO	VERIFICATO	APPROVATO
PROGETTO				
REALIZZAZIONE DI UN HUB DI RICERCA, SVILUPPO, PRODUZIONE, STOCCAGGIO, RICONVERSIONE E DISTRIBUZIONE DELL'IDROGENO, ALIMENTATO DA UN IMPIANTO FOTOVOLTAICO DA 8.982 MWp E RELATIVE OPERE DI CONNESSIONE ALLA RETE DI DISTRIBUZIONE DI E-DISTRIBUZIONE				
UBICAZIONE SAN MATTEO DELLA DECIMA - COMUNE DI S. GIOVANNI IN PERSICETO (BO)				
TITOLO ELABORATO PLANIMETRIA GENERALE - STATO COMPARATO				
CODICE ELABORATO TAV.3.4	REVISIONE 3	NOME FILE P21-099_PR_XXX_Layout Generale_R12.dwg	SCALA 1:2000-1:500	
COMMITTENTE TOZZIgreen Tozzi Green S.p.A. Via Brigata Ebraica, 50 - 48123 Mezzano (RA) Tel: (+39) 0544 525311 - Fax: (+39) 0544 525319 web: www.tozzigreen.com		PROGETTISTA ArchLiving s.r.l Via Monsignor Maverna, 4 - 44122 Ferrara (FE) Tel: (+39) 0532 733683 - Fax: (+39) 0532 692608 web: www.archliving.it		DATA 19/04/2022
		COORDINAMENTO DI PROGETTO ambiente s.p.a. consulenza & ingegneria esperienza per l'ambiente ambiente S.p.A. Via Frassina, 21 - 54033 Carrara (MS) Tel: (+39) 0585 855624 - Fax: (+39) 0585 855617 web: www.tozzigreen.com		

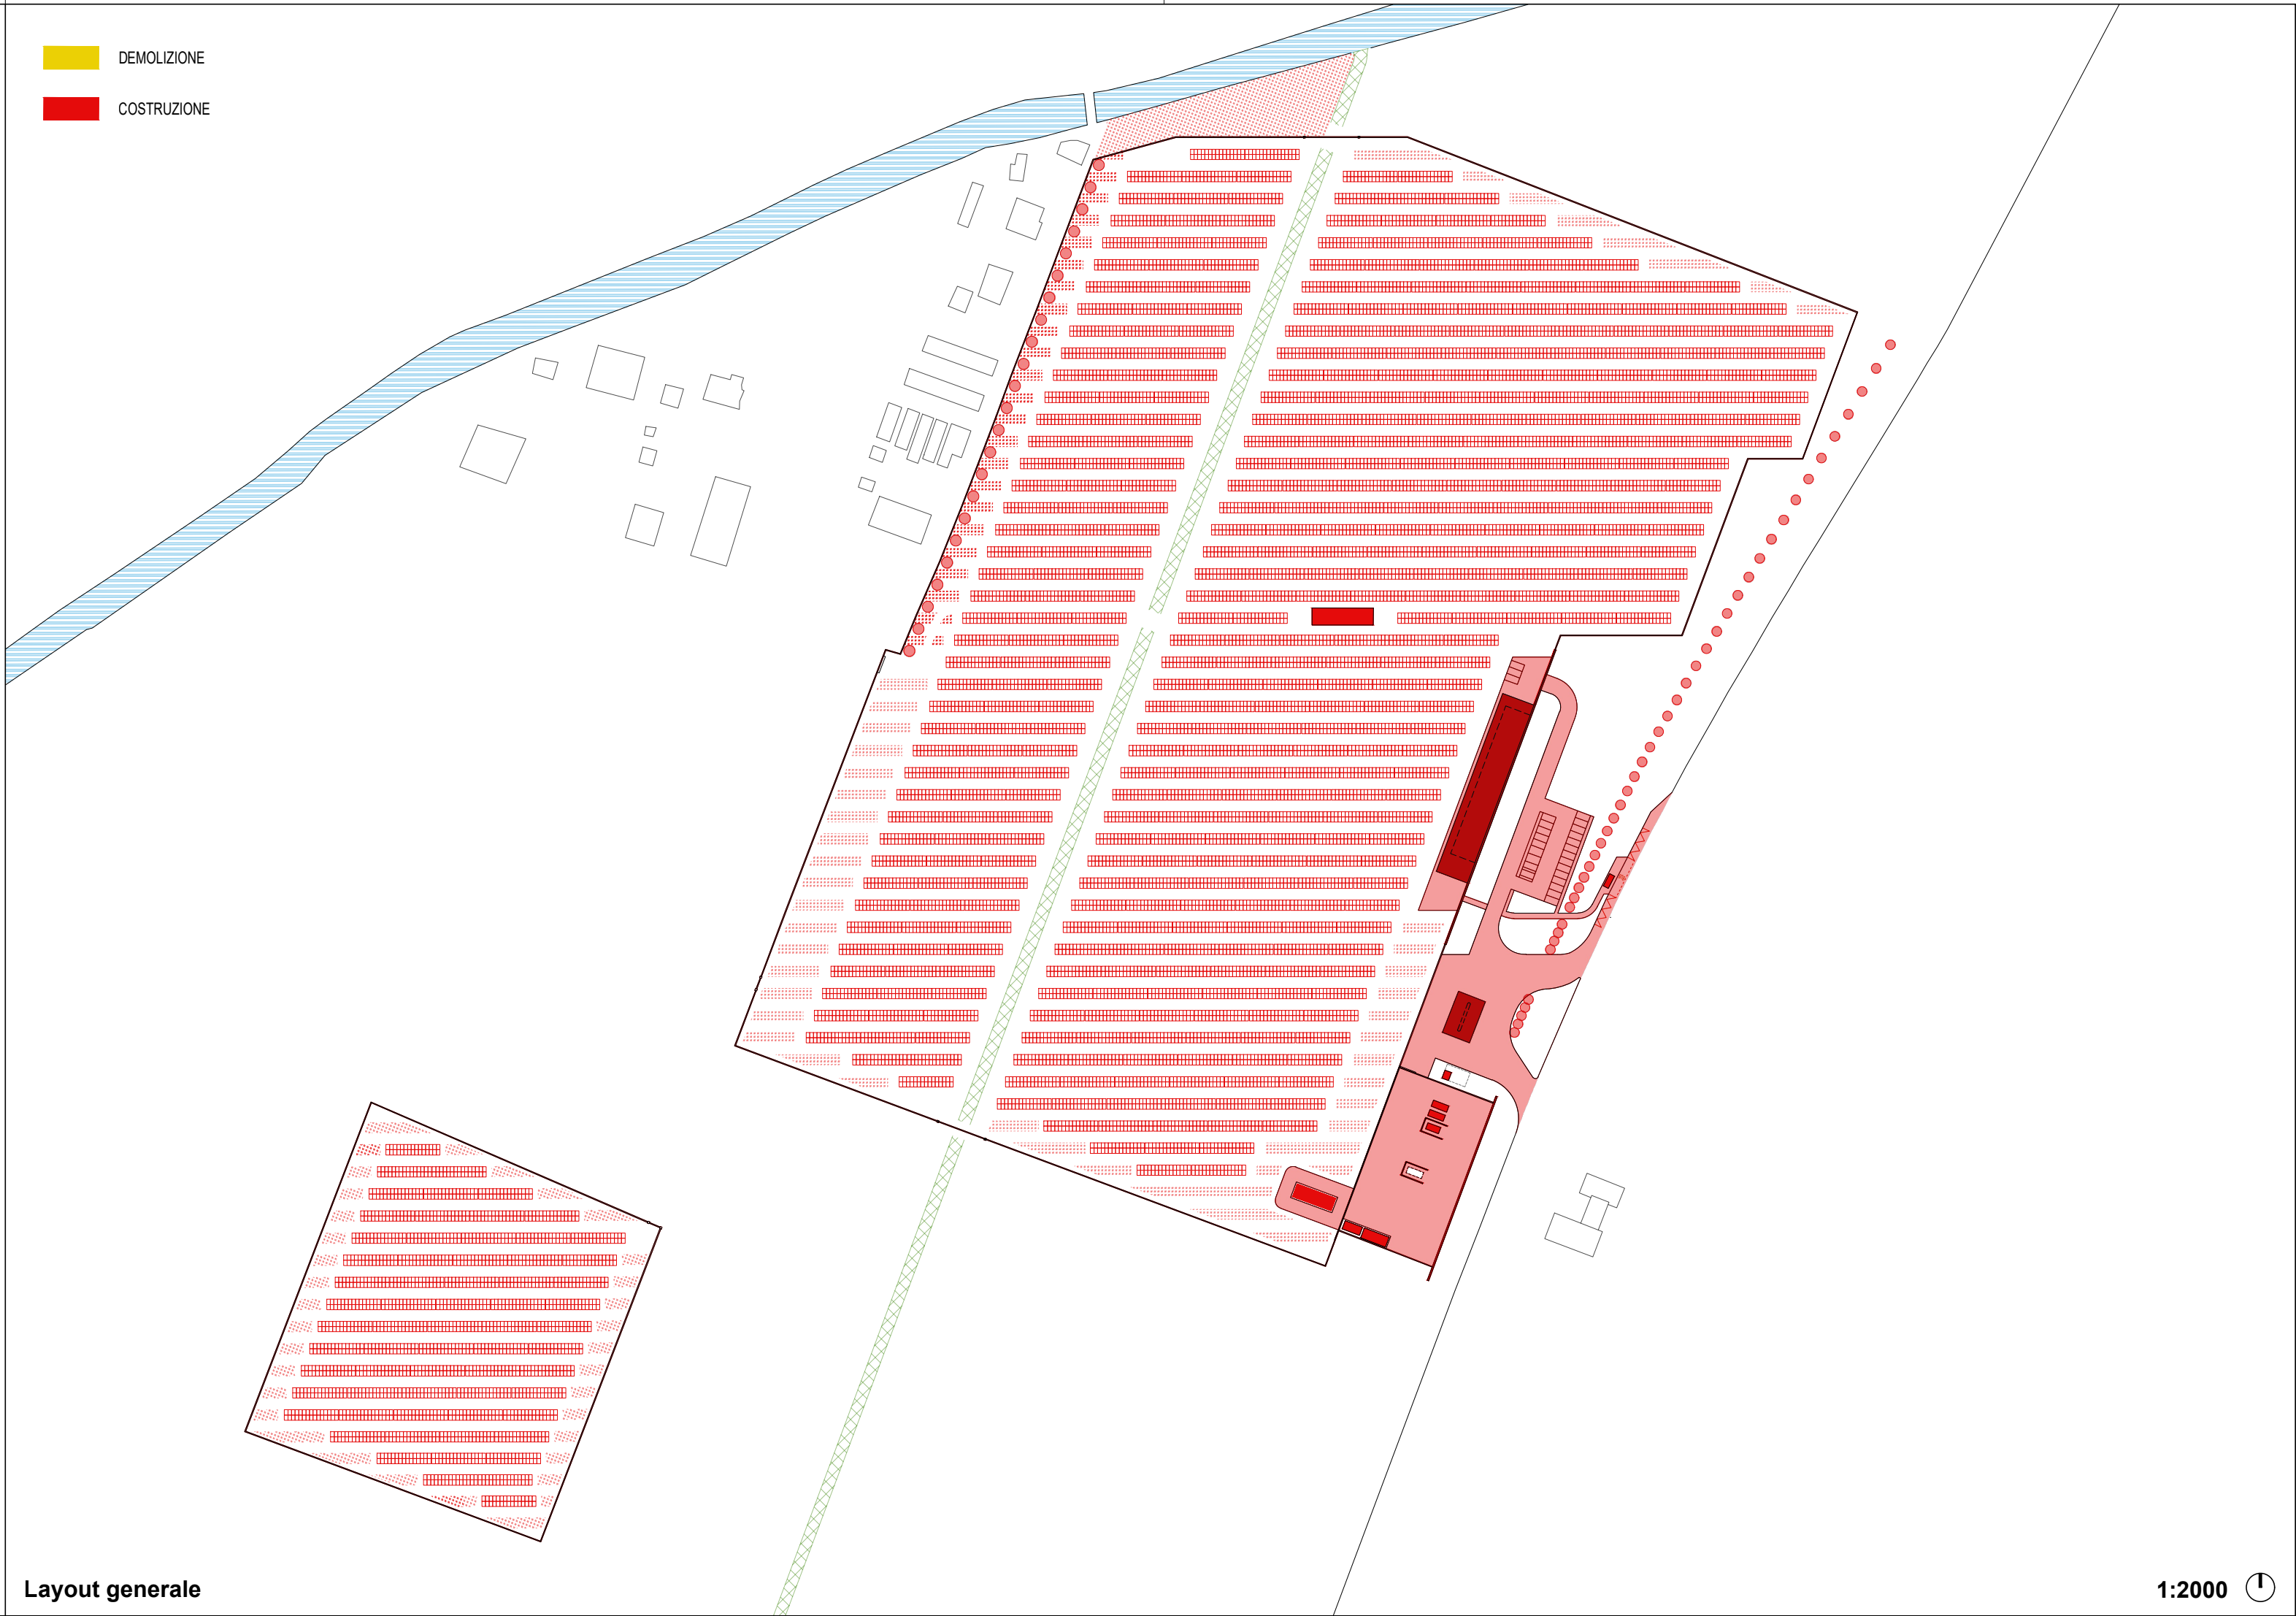

Layout generale

1:2000 ⓘ

