




SEZIONE B-B  
Scala 1:100

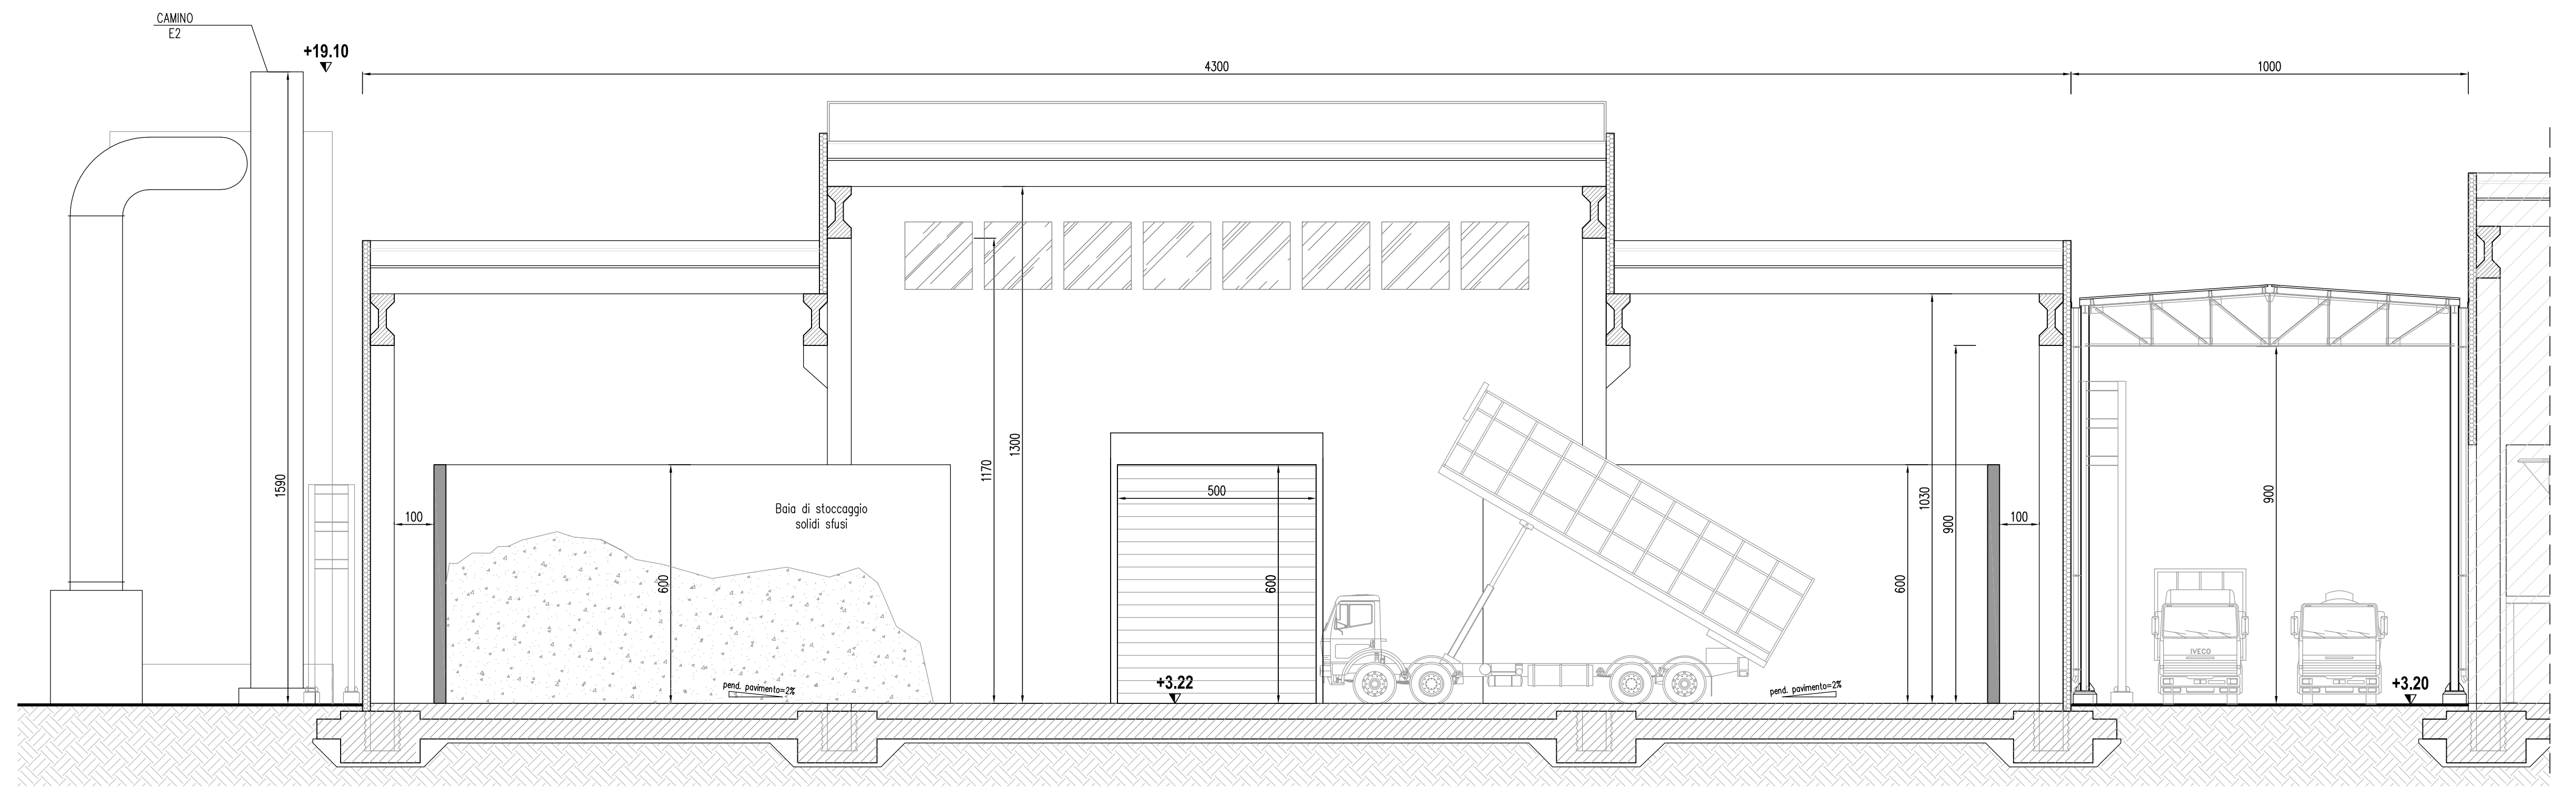


SEZIONE A-A  
Scala 1:100

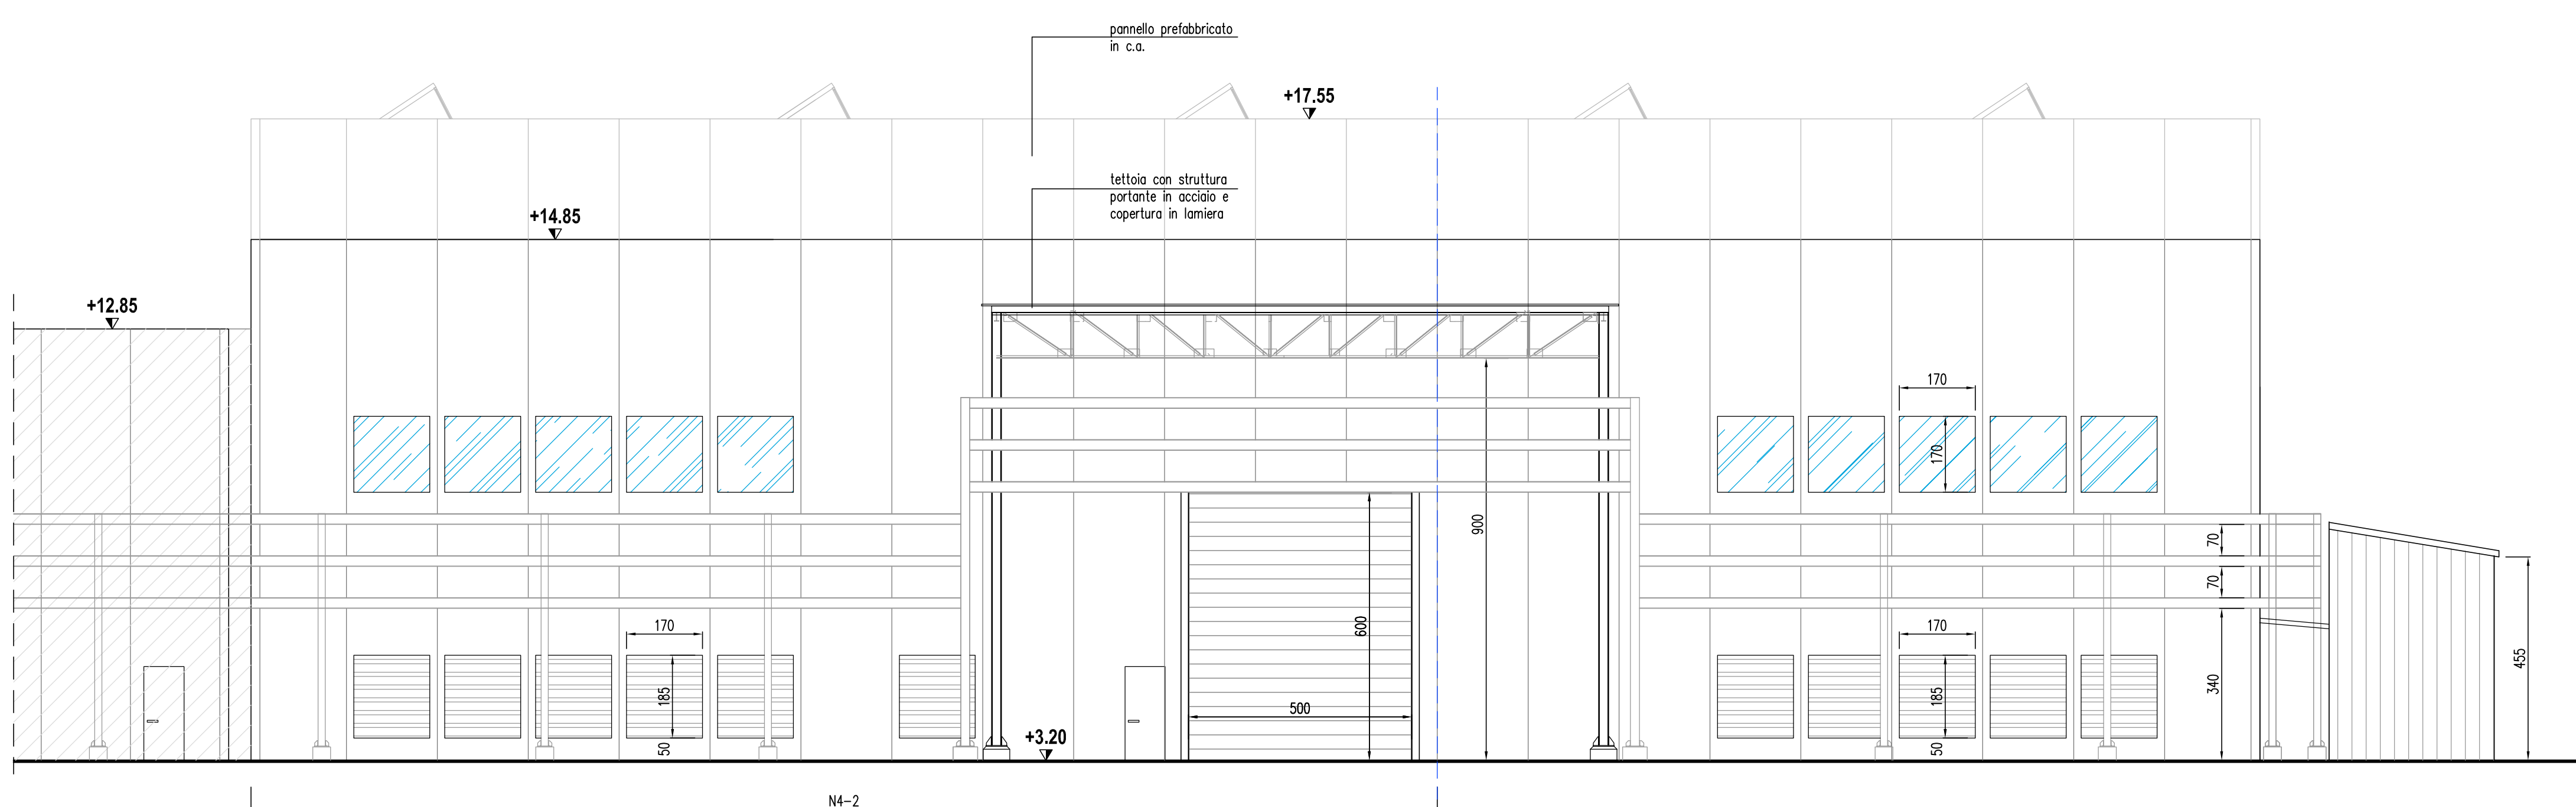


PROSPETTO NORD  
Scala 1:100

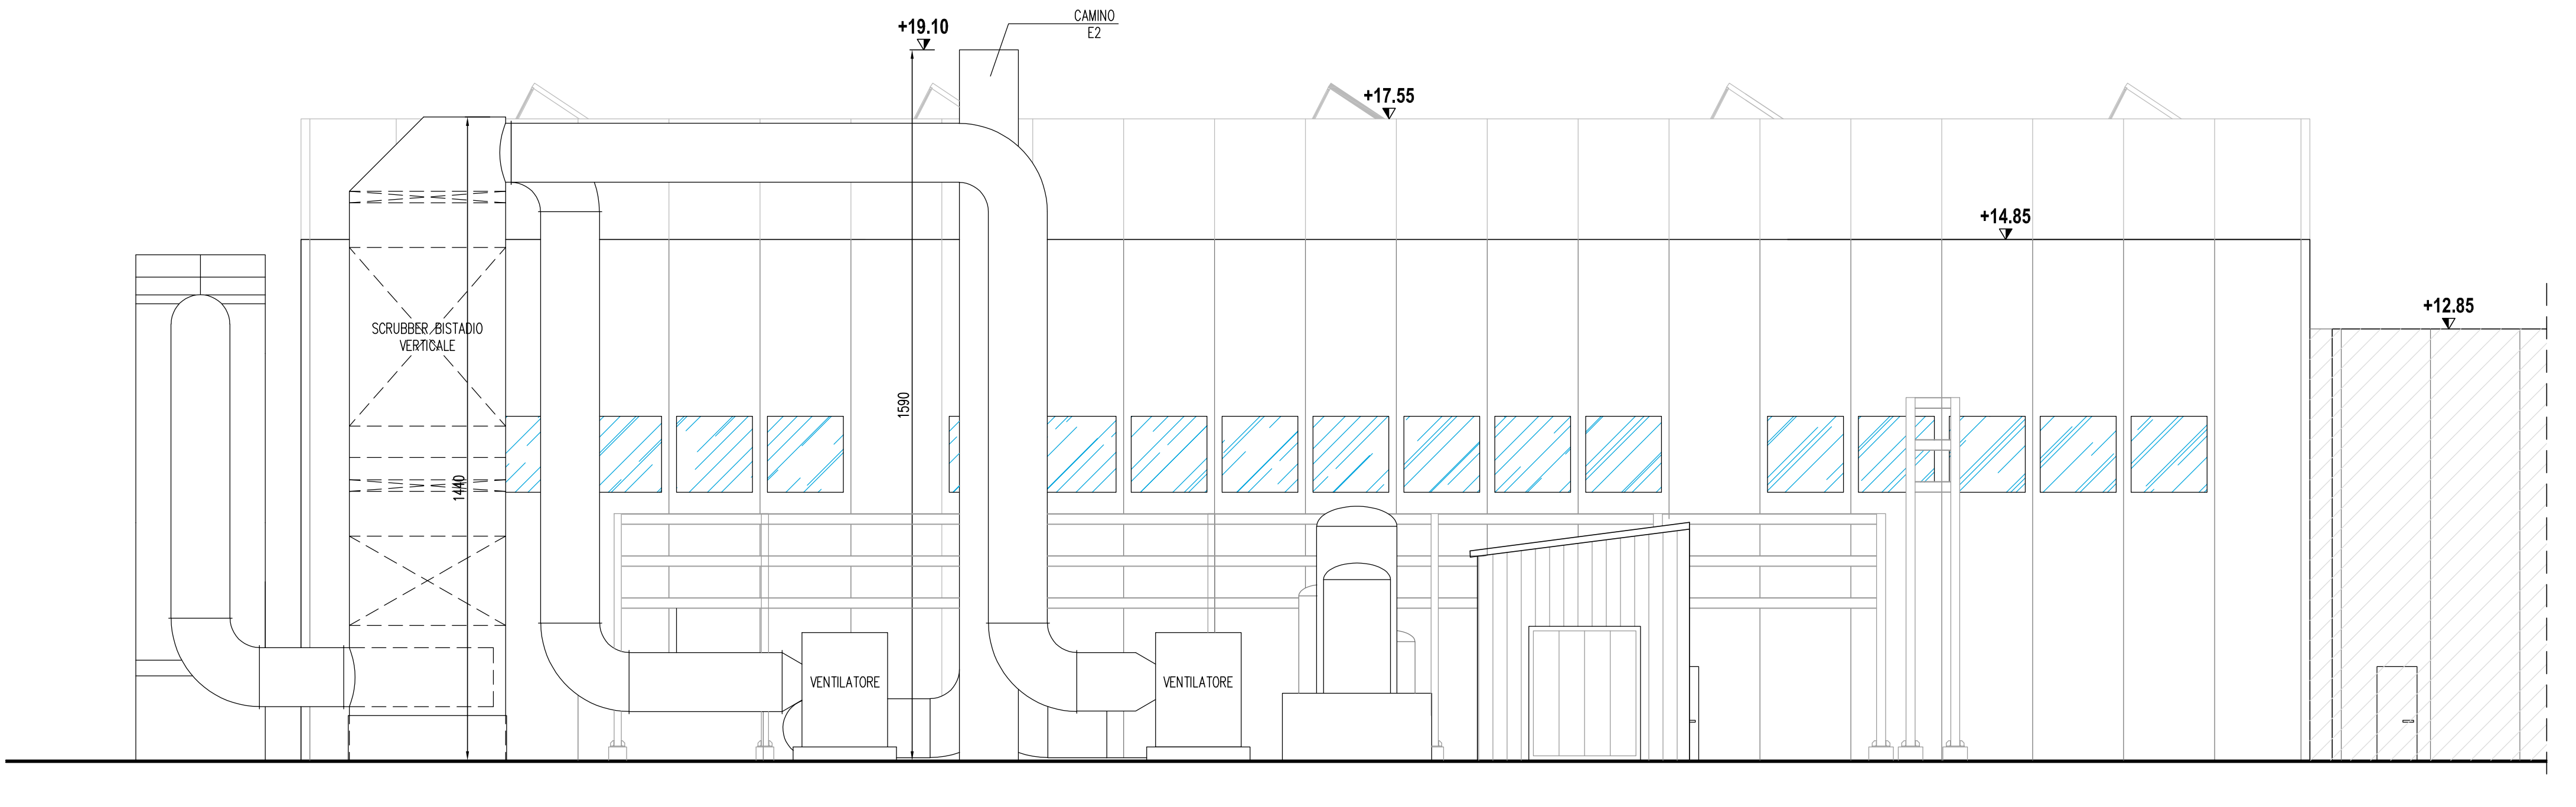

PROSPETTO SUD  
Scala 1:100

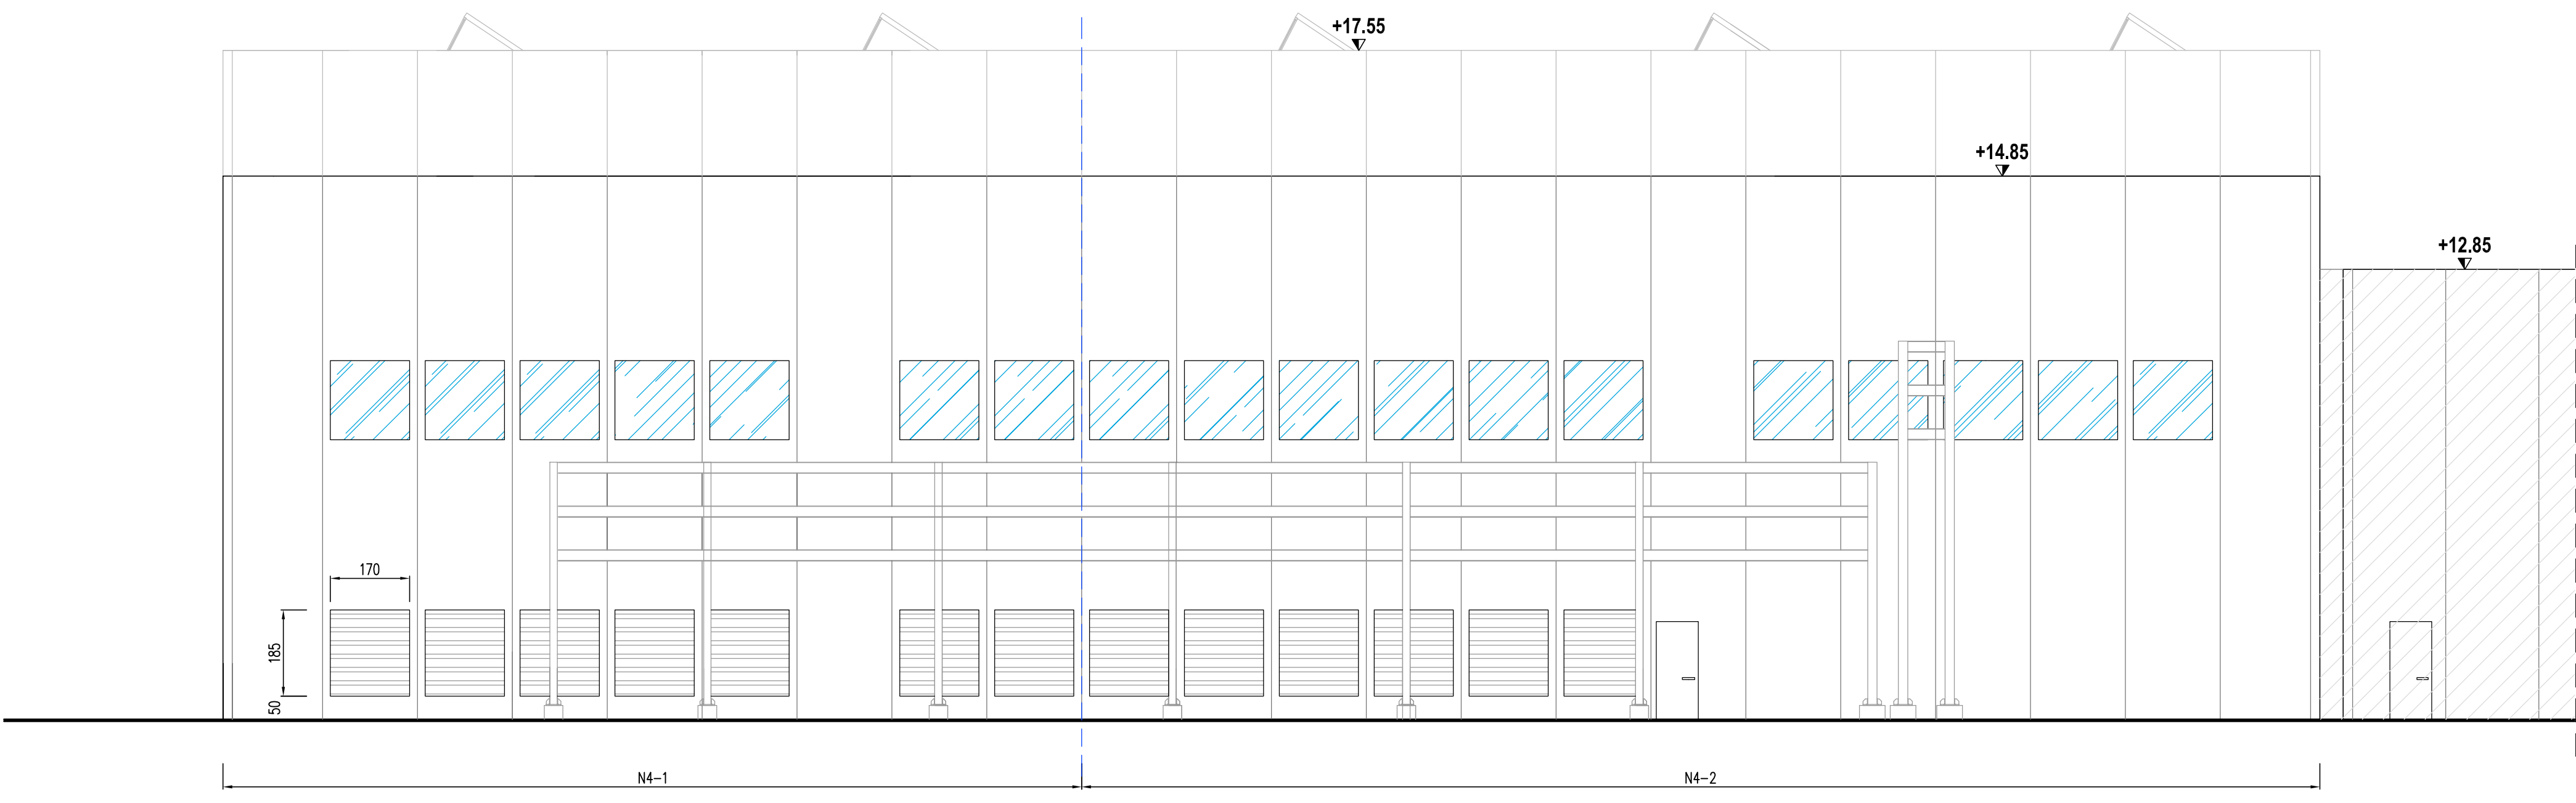

VISTA C-C  
Scala 1:100

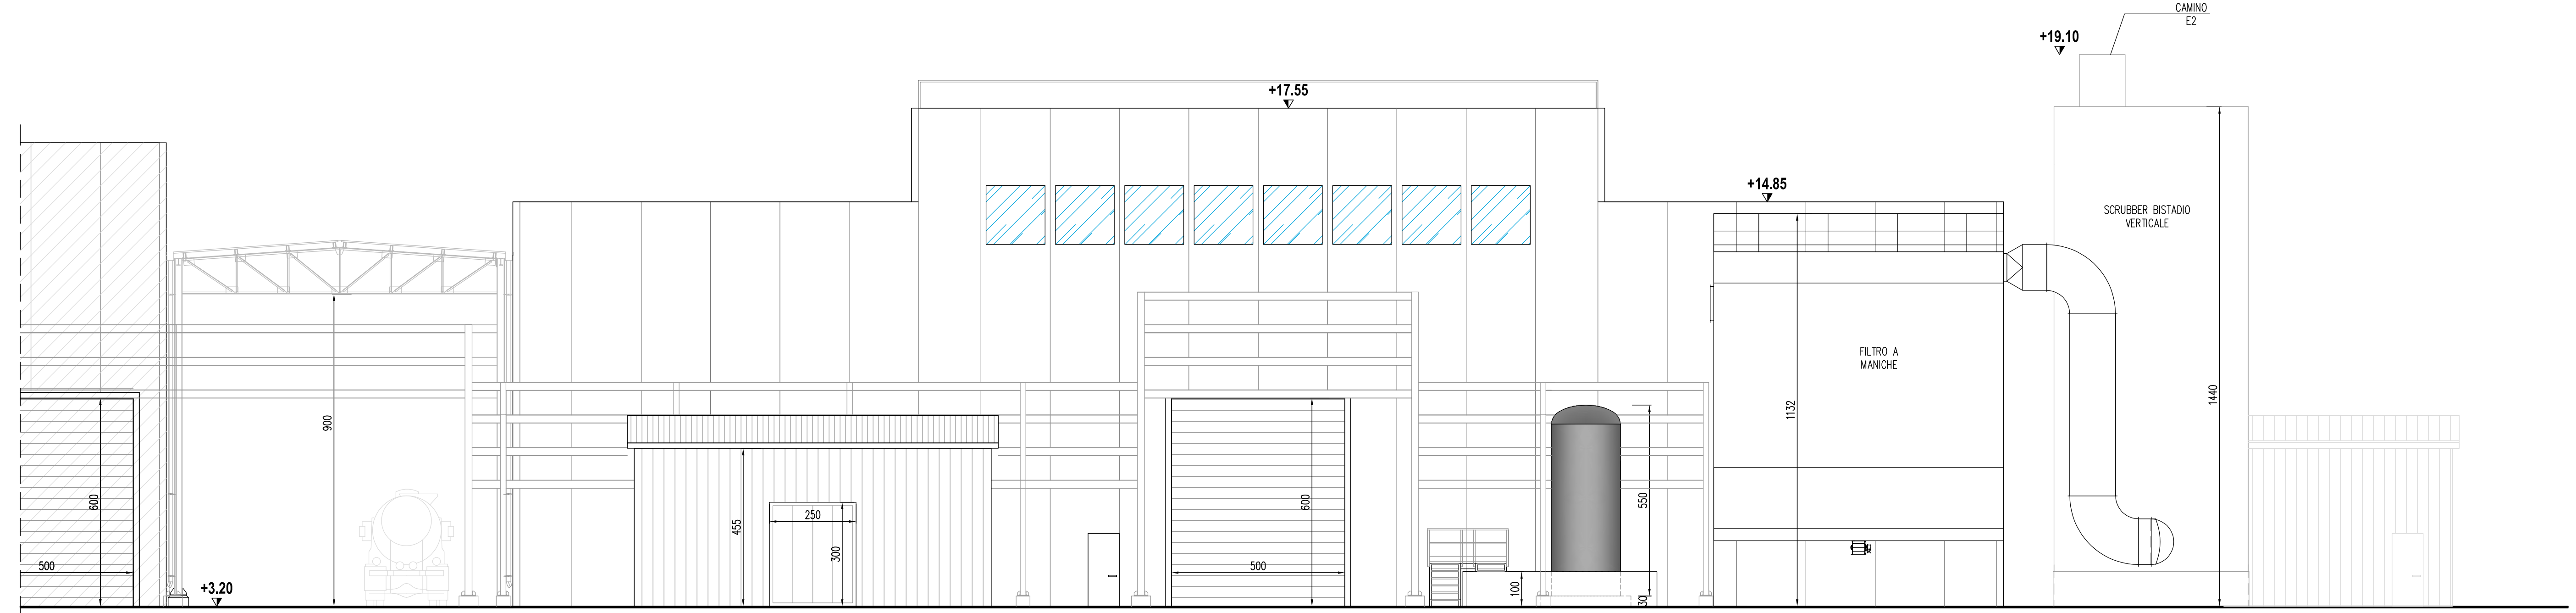

PROSPETTO OVEST  
Scala 1:100



*Piattaforma polifunzionale Ponticelle*

Valutazione di Impatto Ambientale  
D.Lgs. 3 aprile 2006, n. 152 e s.m.i. - L.R. 20 aprile 2018, n. 4 e s.m.i.

PROGETTO DEFINITIVO  
Piattaforma polifunzionale Ponticelle

**ELABORATO 61**  
N4 - PROSPETTI E SEZIONI

Approvato HA	E. Zampini R. Bochi	Approvato ER	G. Romano F. Lira
Controllato HA	L. Piretta M. Raccini	Controllato ER	C. Neri A. Labate G. Ghisla
Redatto Golder	F. De Giorgi C. Zaffaroni S. Savarini	Cod. Doc. ER	160053-ENG-F-IP-2313
Cod. Doc. HA	CD 05 RA VA 01 DI SR 61.00	Cod. Doc. ER	160053-ENG-F-IP-2313
Rev.	01	Data	29/04/2022
		Scala	1:100

