



PROSPETTO EST
Scala 1:100

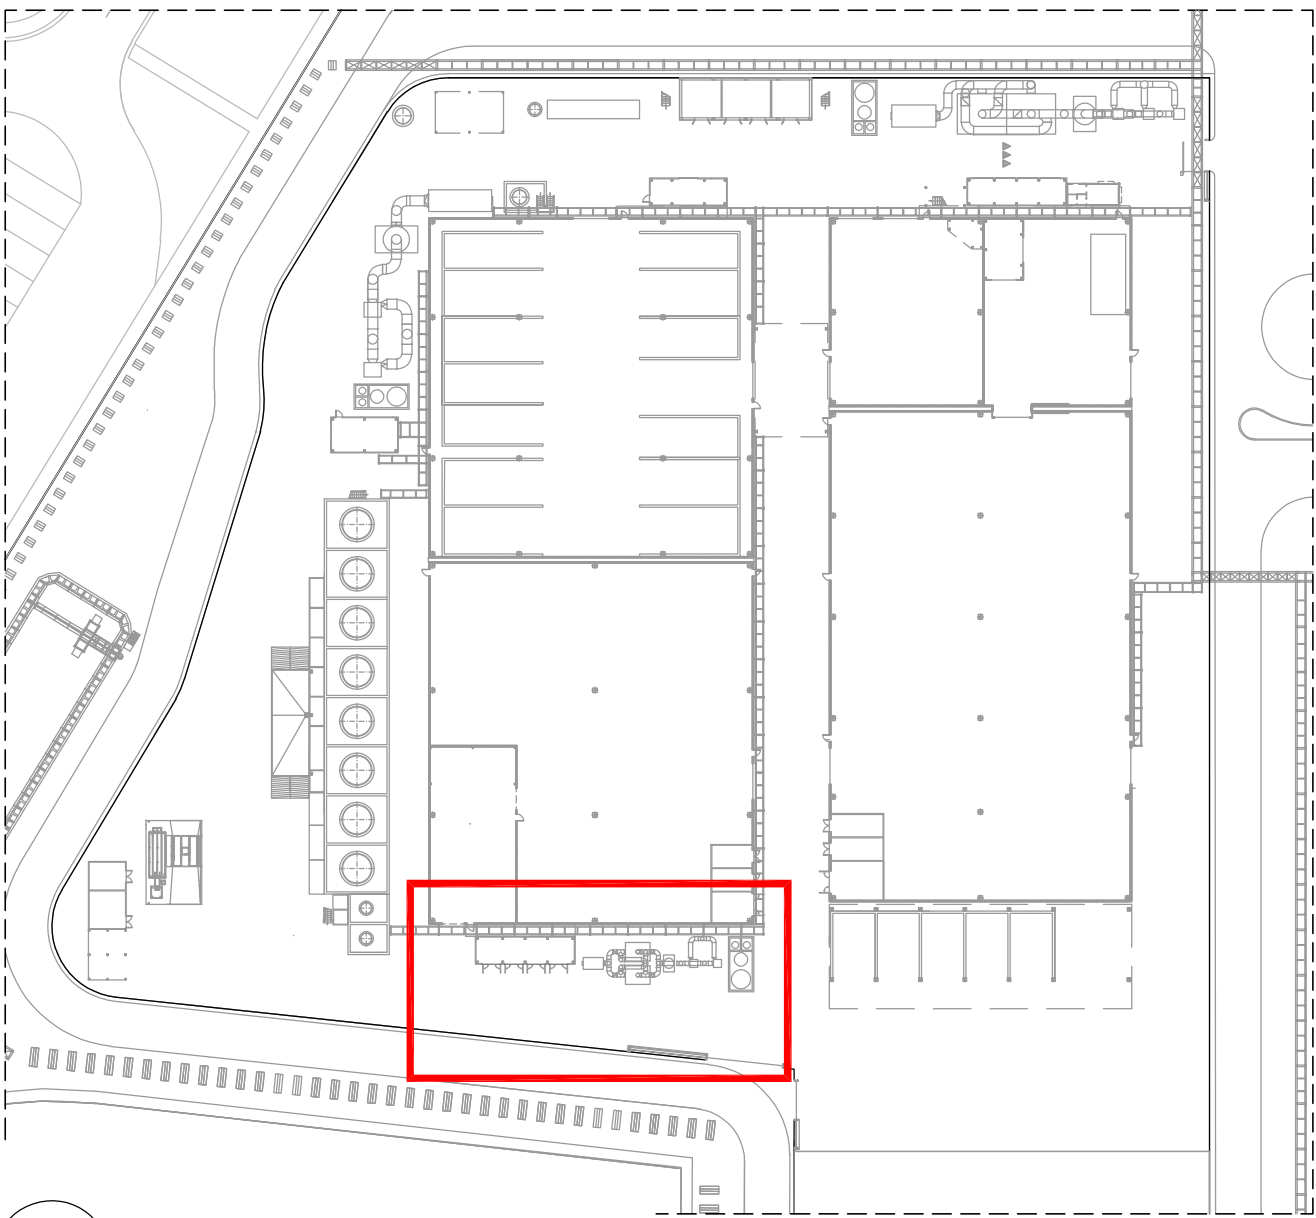

PIANTA CHIAVE
Scala 1:1000

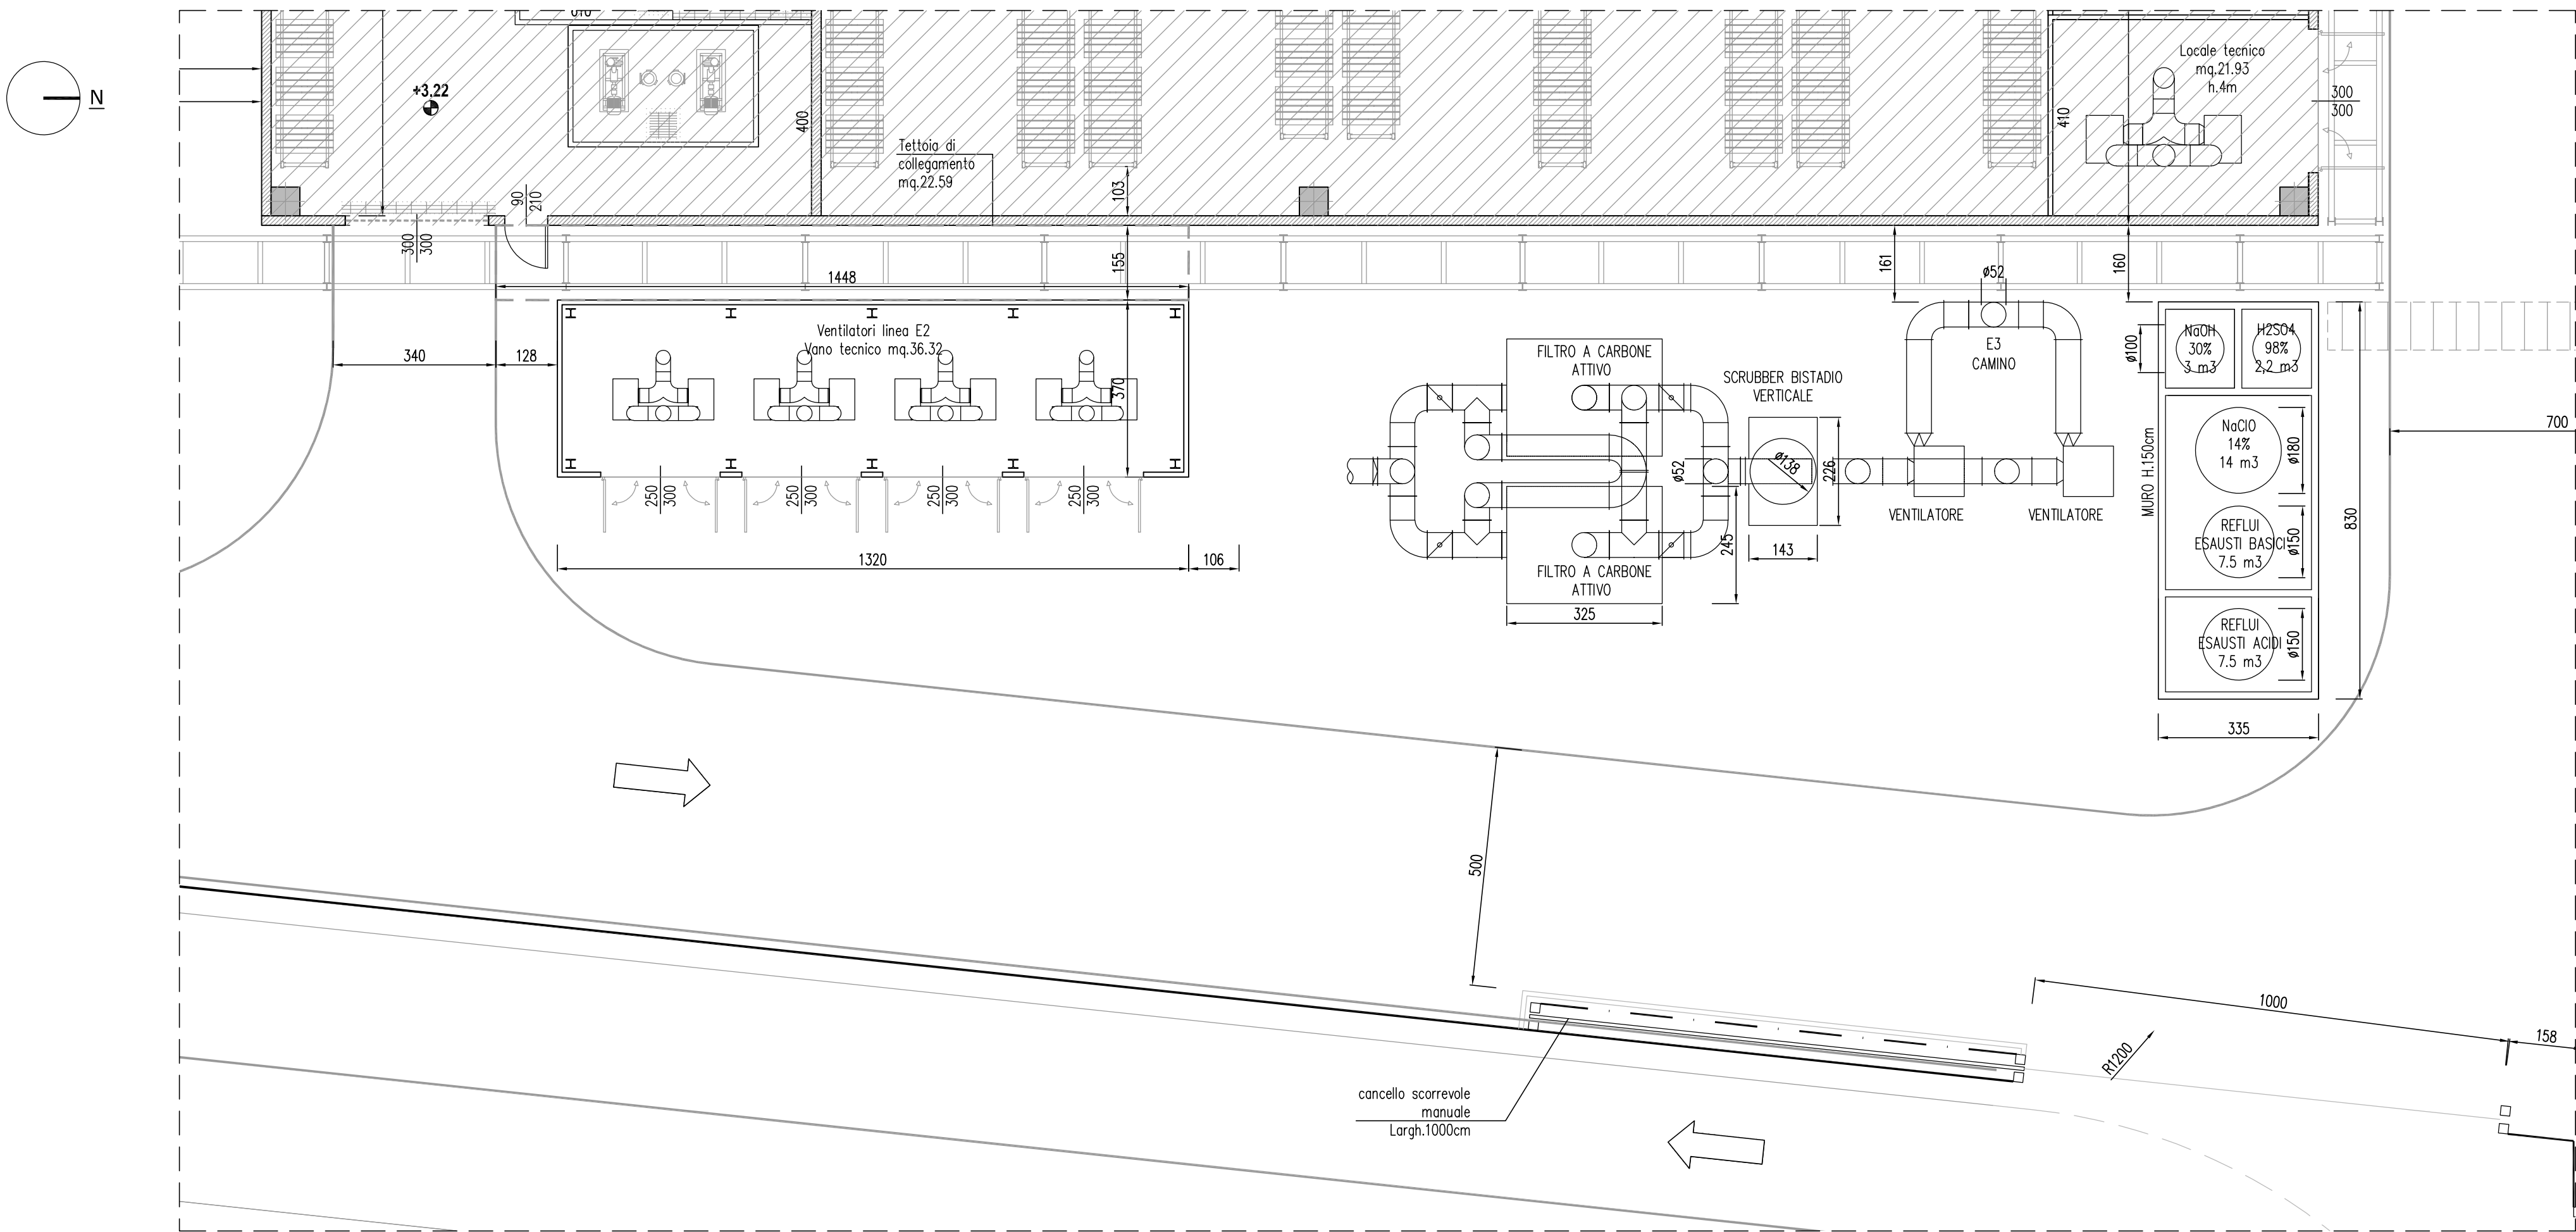

PIANTA
Scala 1:100



Piattaforma polifunzionale Ponticelle

Valutazione di Impatto Ambientale
D.Lgs. 3 aprile 2006, n. 152 e s.m.i. - L.R. 20 aprile 2018, n. 4 e s.m.i.

PROGETTO DEFINITIVO
Piattaforma polifunzionale Ponticelle

ELABORATO 75
TRATTAMENTO ARIA E3

| | | | |
|-------------------|---|-------------------|----------------------------------|
| Approvato HA | E. Zamagni R. Boschi | Approvato ER | G. Romano F. Lia |
| Controllato HA | L. Permetta M. Facchini | Controllato ER | C. Mura A. Labate G. Crimi |
| Redatto Golder | F. De Giorgi C. Zaffaroni S. Salvetti | | |
| Cod. Doc. HA | CO 05 RA VA 01 D1 PL 75,00 | Cod. Doc. ER | 160053-ENG-F-B-2327 |
| Rev. | 01 | Data | 29/04/2022 |
| | | Scala | 1:100 |

