



PARTICOLARE 1 - ATTRAVERSAMENTO STRADA PROVINCIALE 57

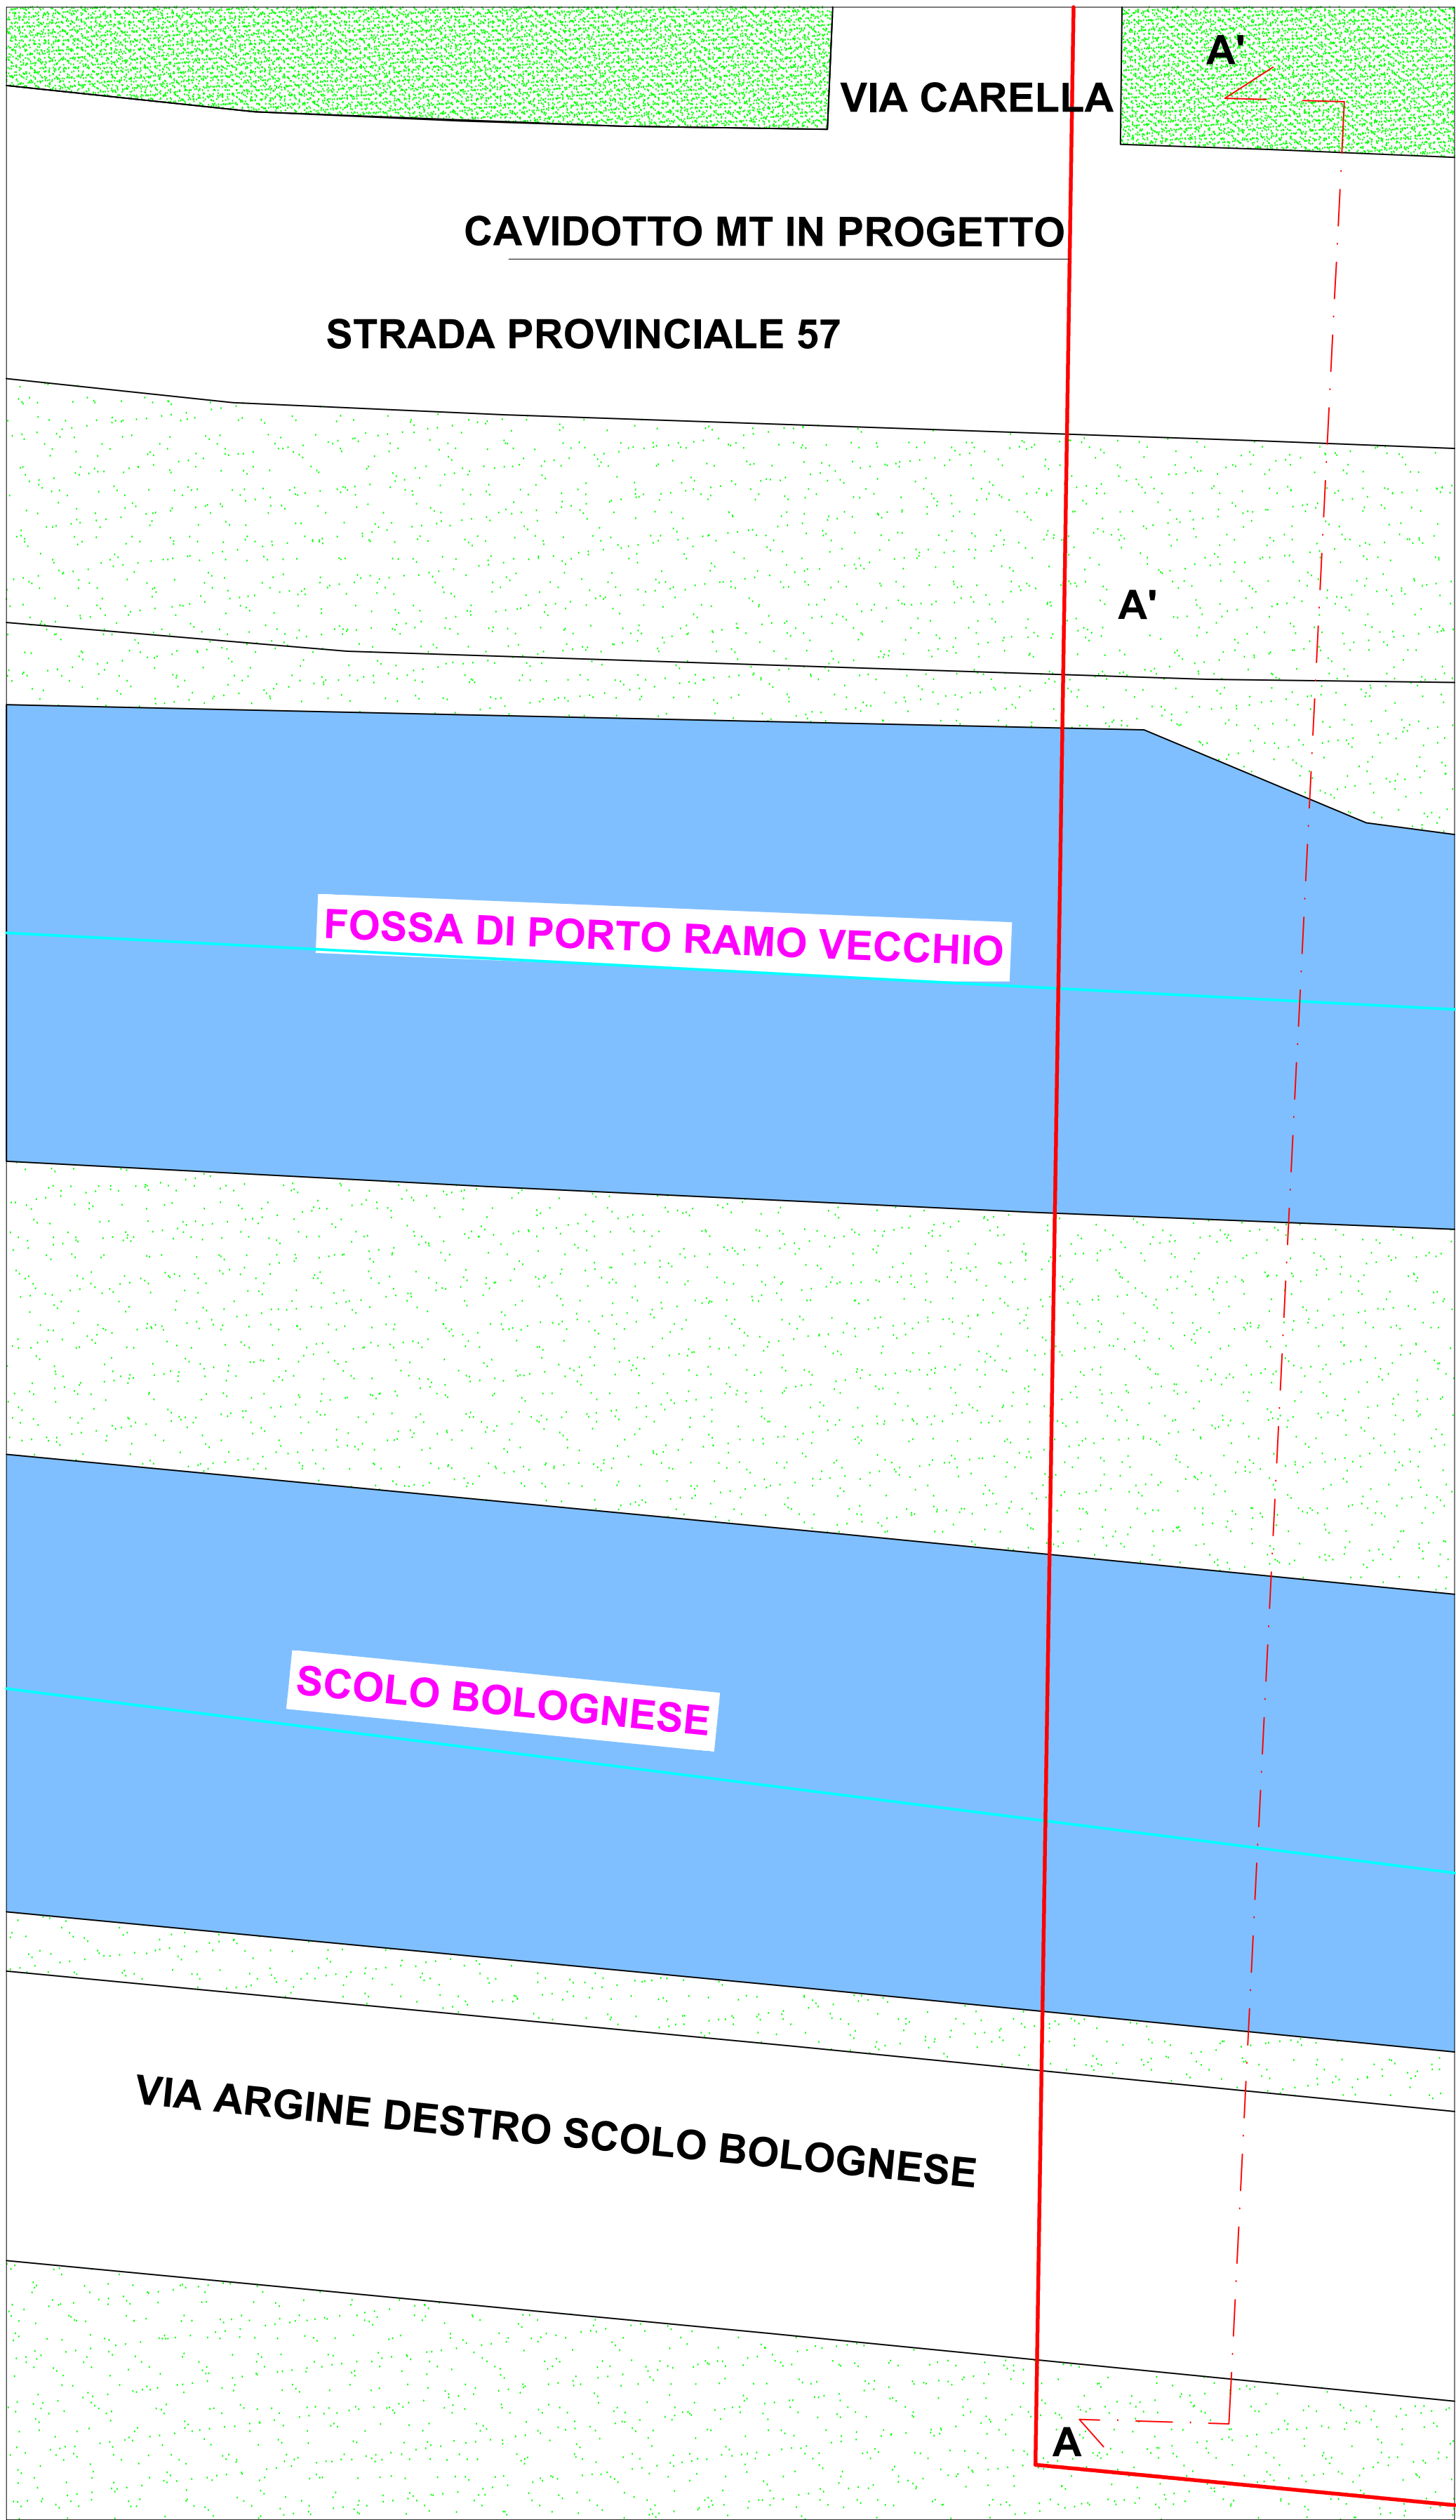


SEZIONE TRASVERSALE
ATTRAVERSAMENTO STRADA PROVINCIALE 57


PROFILO A-A'

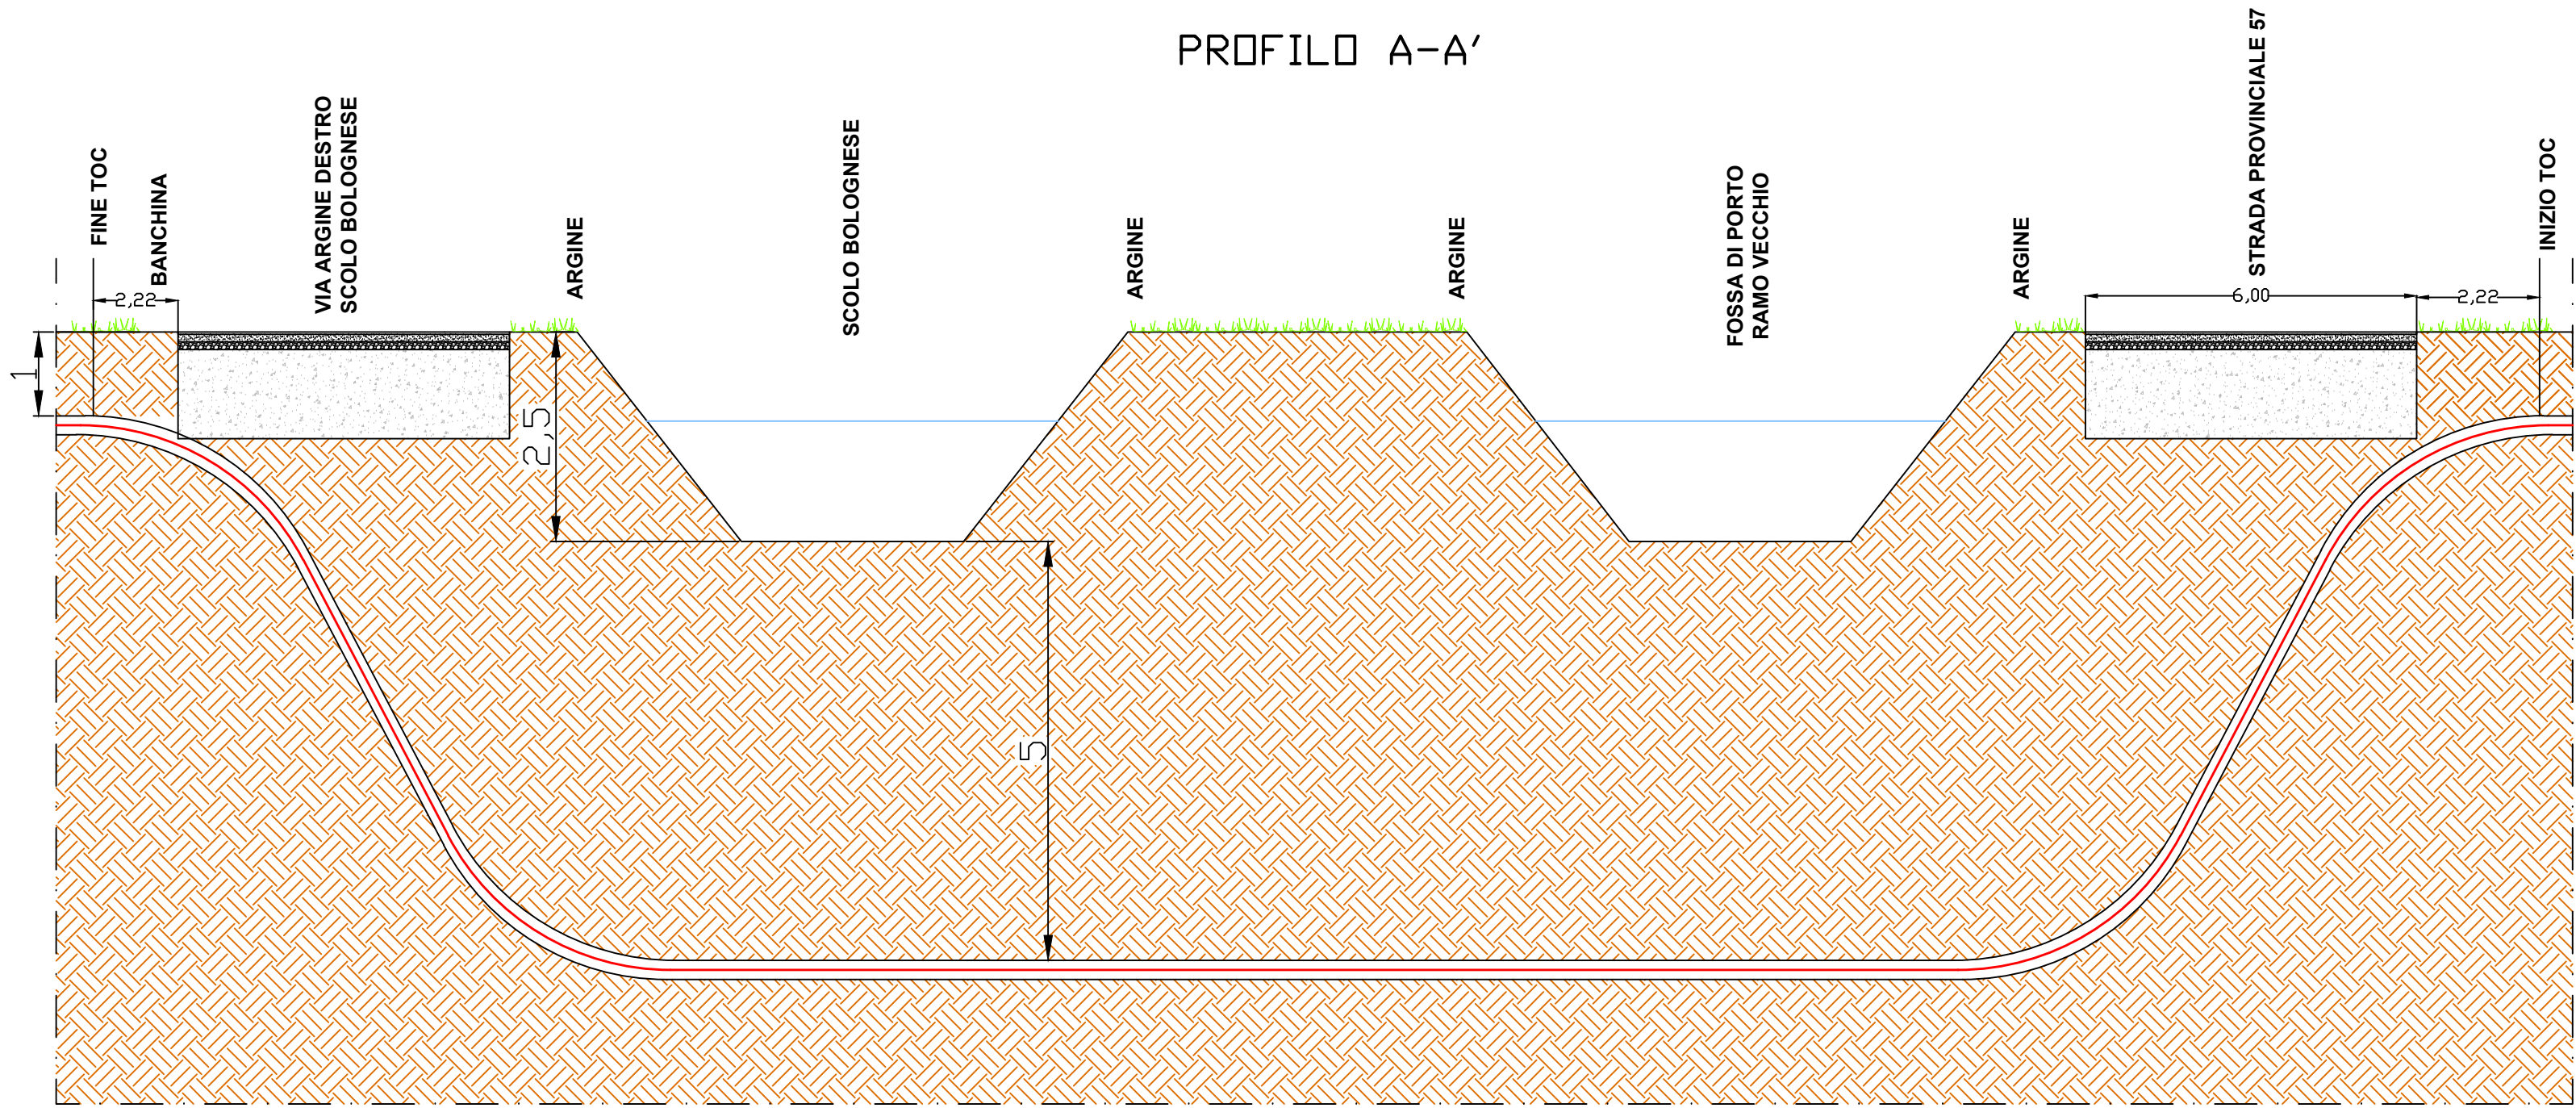




PLANIMETRIA GLOBALE DI RIFERIMENTO

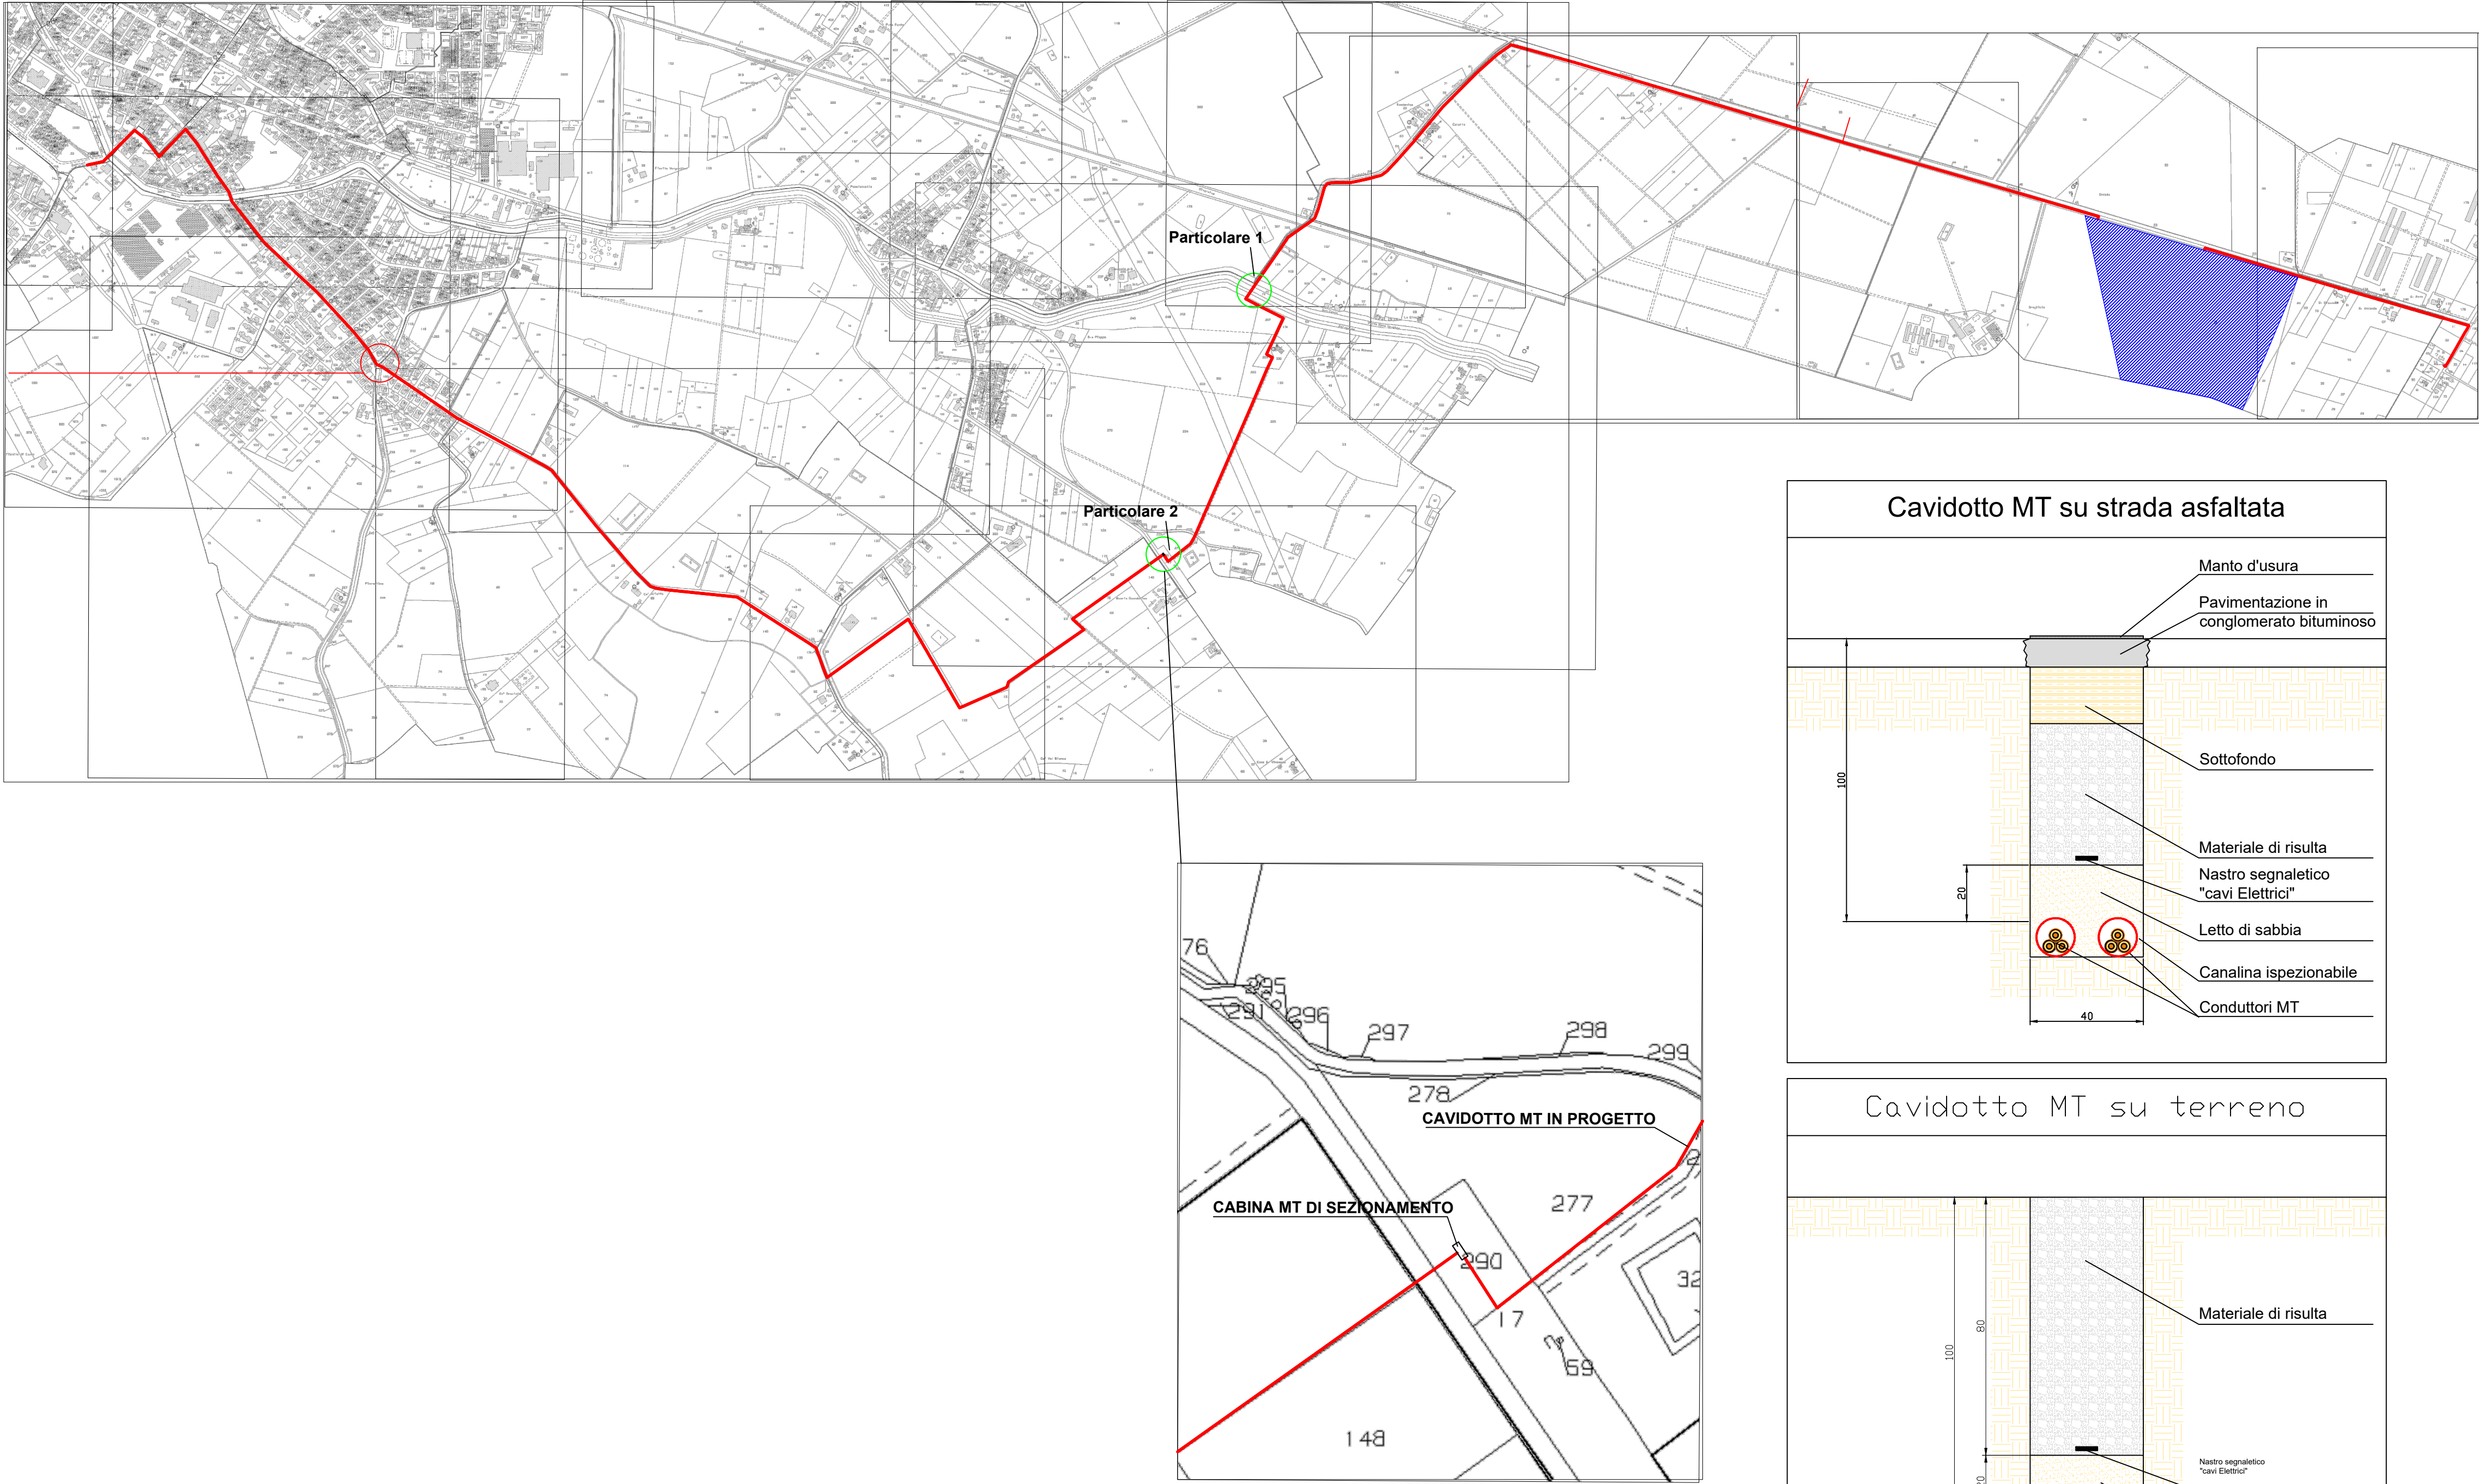

PARTICOLARE 2 - ATTRAVERSAMENTO STRADA PROVINCIALE 48

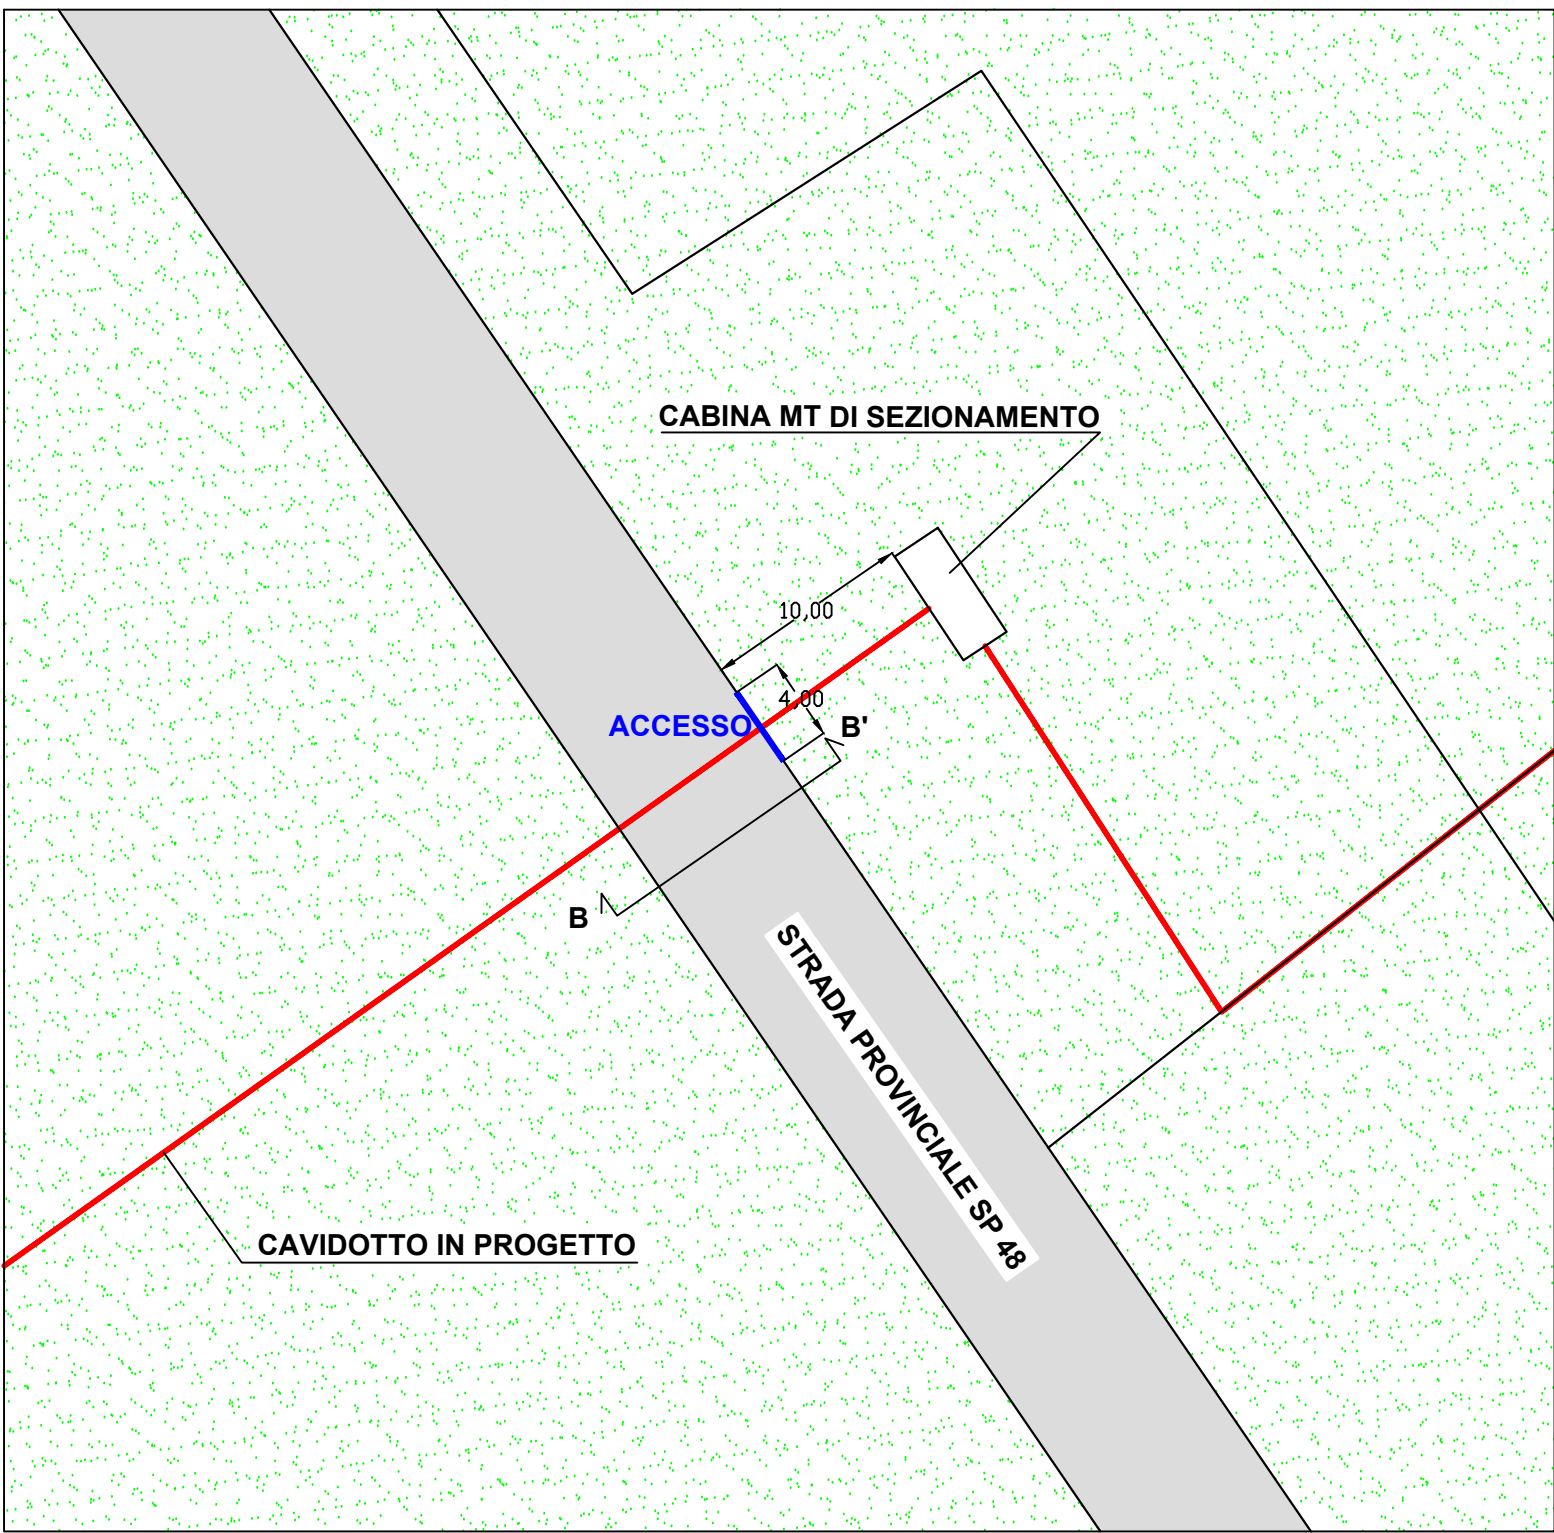

SEZIONE TRASVERSALE
ATTRAVERSAMENTO STRADA PROVINCIALE 48
PROFILO A-A'

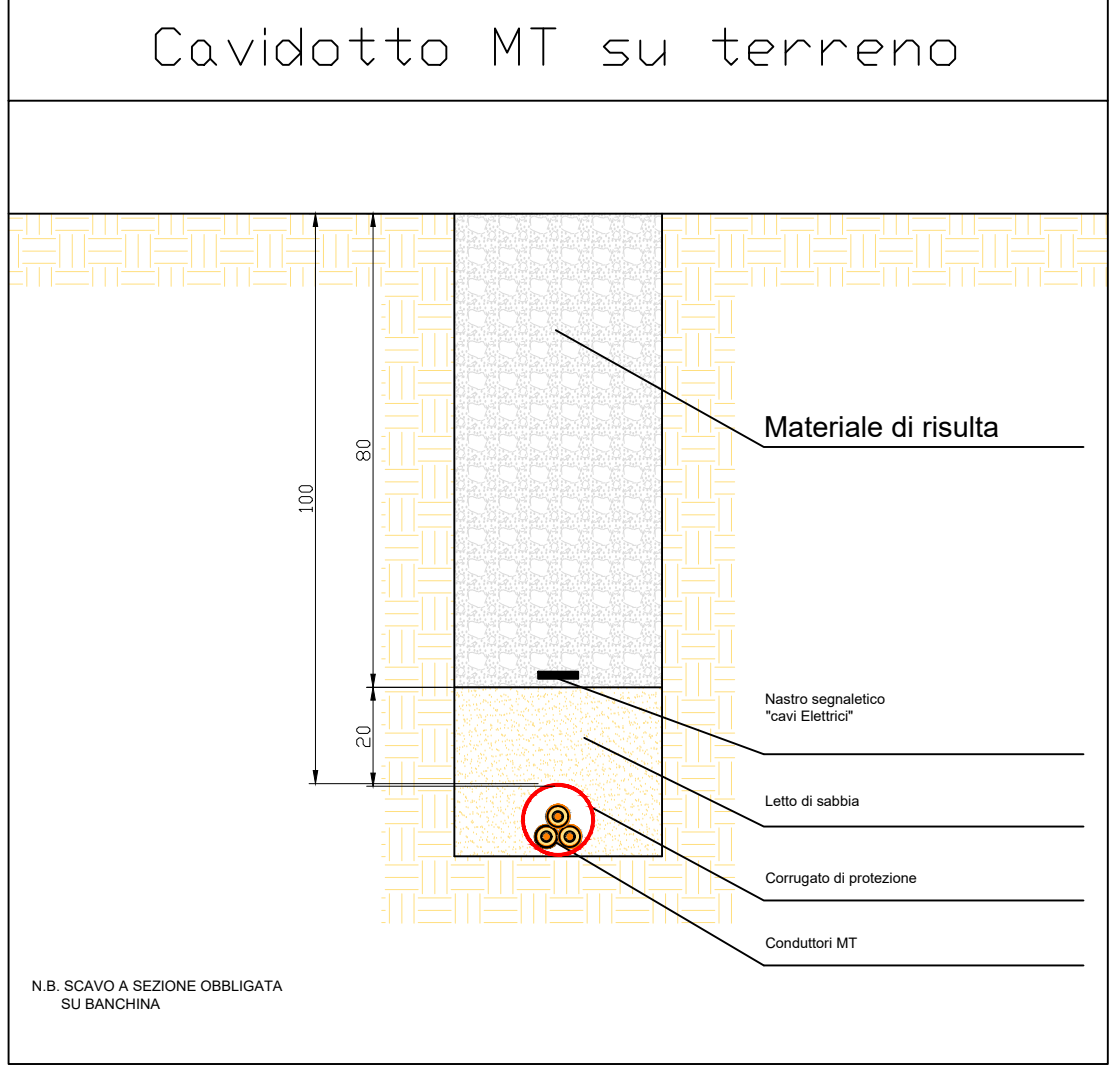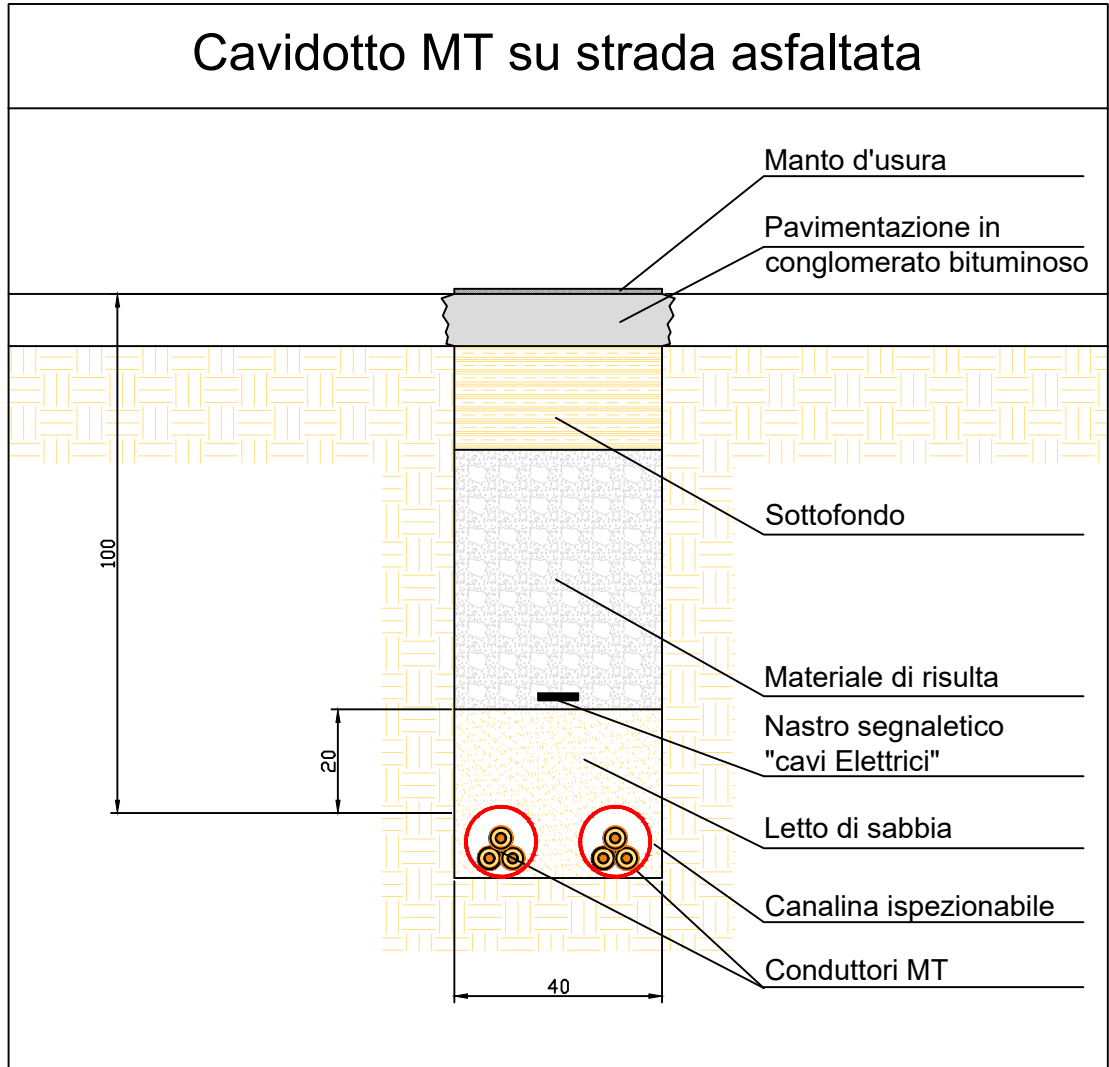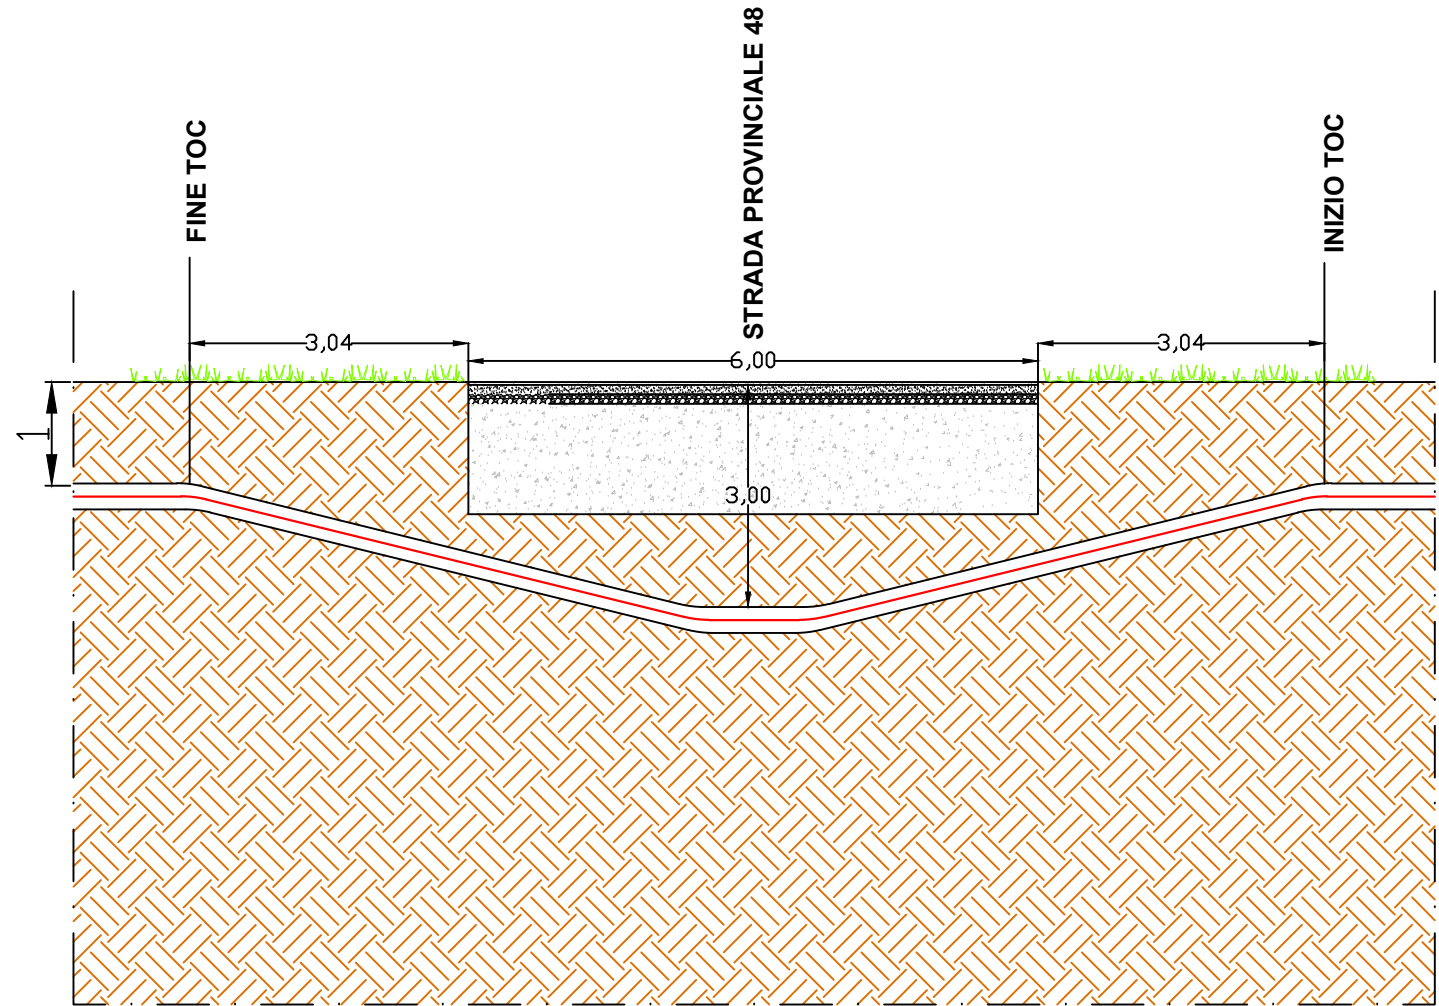

IMPIANTO FOTOVOLTAICO EG Laguna
E OPERE CONNESSE
POTENZA IMPIANTO 13.8 Mw_p - COMUNE DI PORTOMAGGIORE

Proponente					
EG Laguna S.R.L. Via DEI PELLEGRINI 22 - 20122 MILANO (MI) - P.IVA: 11769770964 - PEC: eglaguna@pec.it					
Progettazione					
Ing. Piero FARENTI, Via Don Giuseppe Corda, SNC - 03030 Santopadre (FR) - tel.: 0776531040 - e-mail: info@farenti.it PEC: piero@pec.farenti.it					
Collaboratori					
Ing. Andrea FARENTI, Via Don Giuseppe Corda, SNC - 03030 Santopadre (FR) - tel.: 0776531040 - e-mail: info@farenti.it - PEC: andrea@pec.farenti.it					
Coordinamento progettuale					
FARENTI S.R.L. Via Don Giuseppe Corda, SNC - 03030 Santopadre (FR) - P.IVA 02604750600 - Tel. 0776531040 Fax 07761800135					
Titolo Elaborato					
INTERFERENZA VIABILITA' PROVINCIALE					
LIVELLO PROGETTAZIONE	CODICE ELABORATO	FILENAME	FORMATO	DATA	SCALA
Progetto definitivo	VIA.INT30	-	A1	04/21	-
Revisioni					
REV.	DATA	DESCRIZIONE	ESEGUITO	VERIFICATO	APPROVATO
00	20/07/2021	-	AF	PF	ENF
01	03/02/2022	-	AF	PF	ENF