




LEGENDA RETE DI RACCOLTA ACQUE NERE E DI PROCESSO


LEGENDA RETI ESISTENTI:


 Pozzetto di discontinuità su tubazione di scarico


LEGENDA RETI IN PROGETTO:


 Linea di raccolta acque di processo e lavaggio


 Pozzetto di ispezione linea con chiusino


 Caditoia grigliata


 Scarico di condensa


 Linea acque nere da servizi igienici

 Pozzetto di ispezione linea con chiusino


 Linea acque saponate (trattate con degrassatore prima dell'immissione in rete acque nere)

 Pozzetto di ispezione linea con chiusino


 Linea acque nere chiarificate

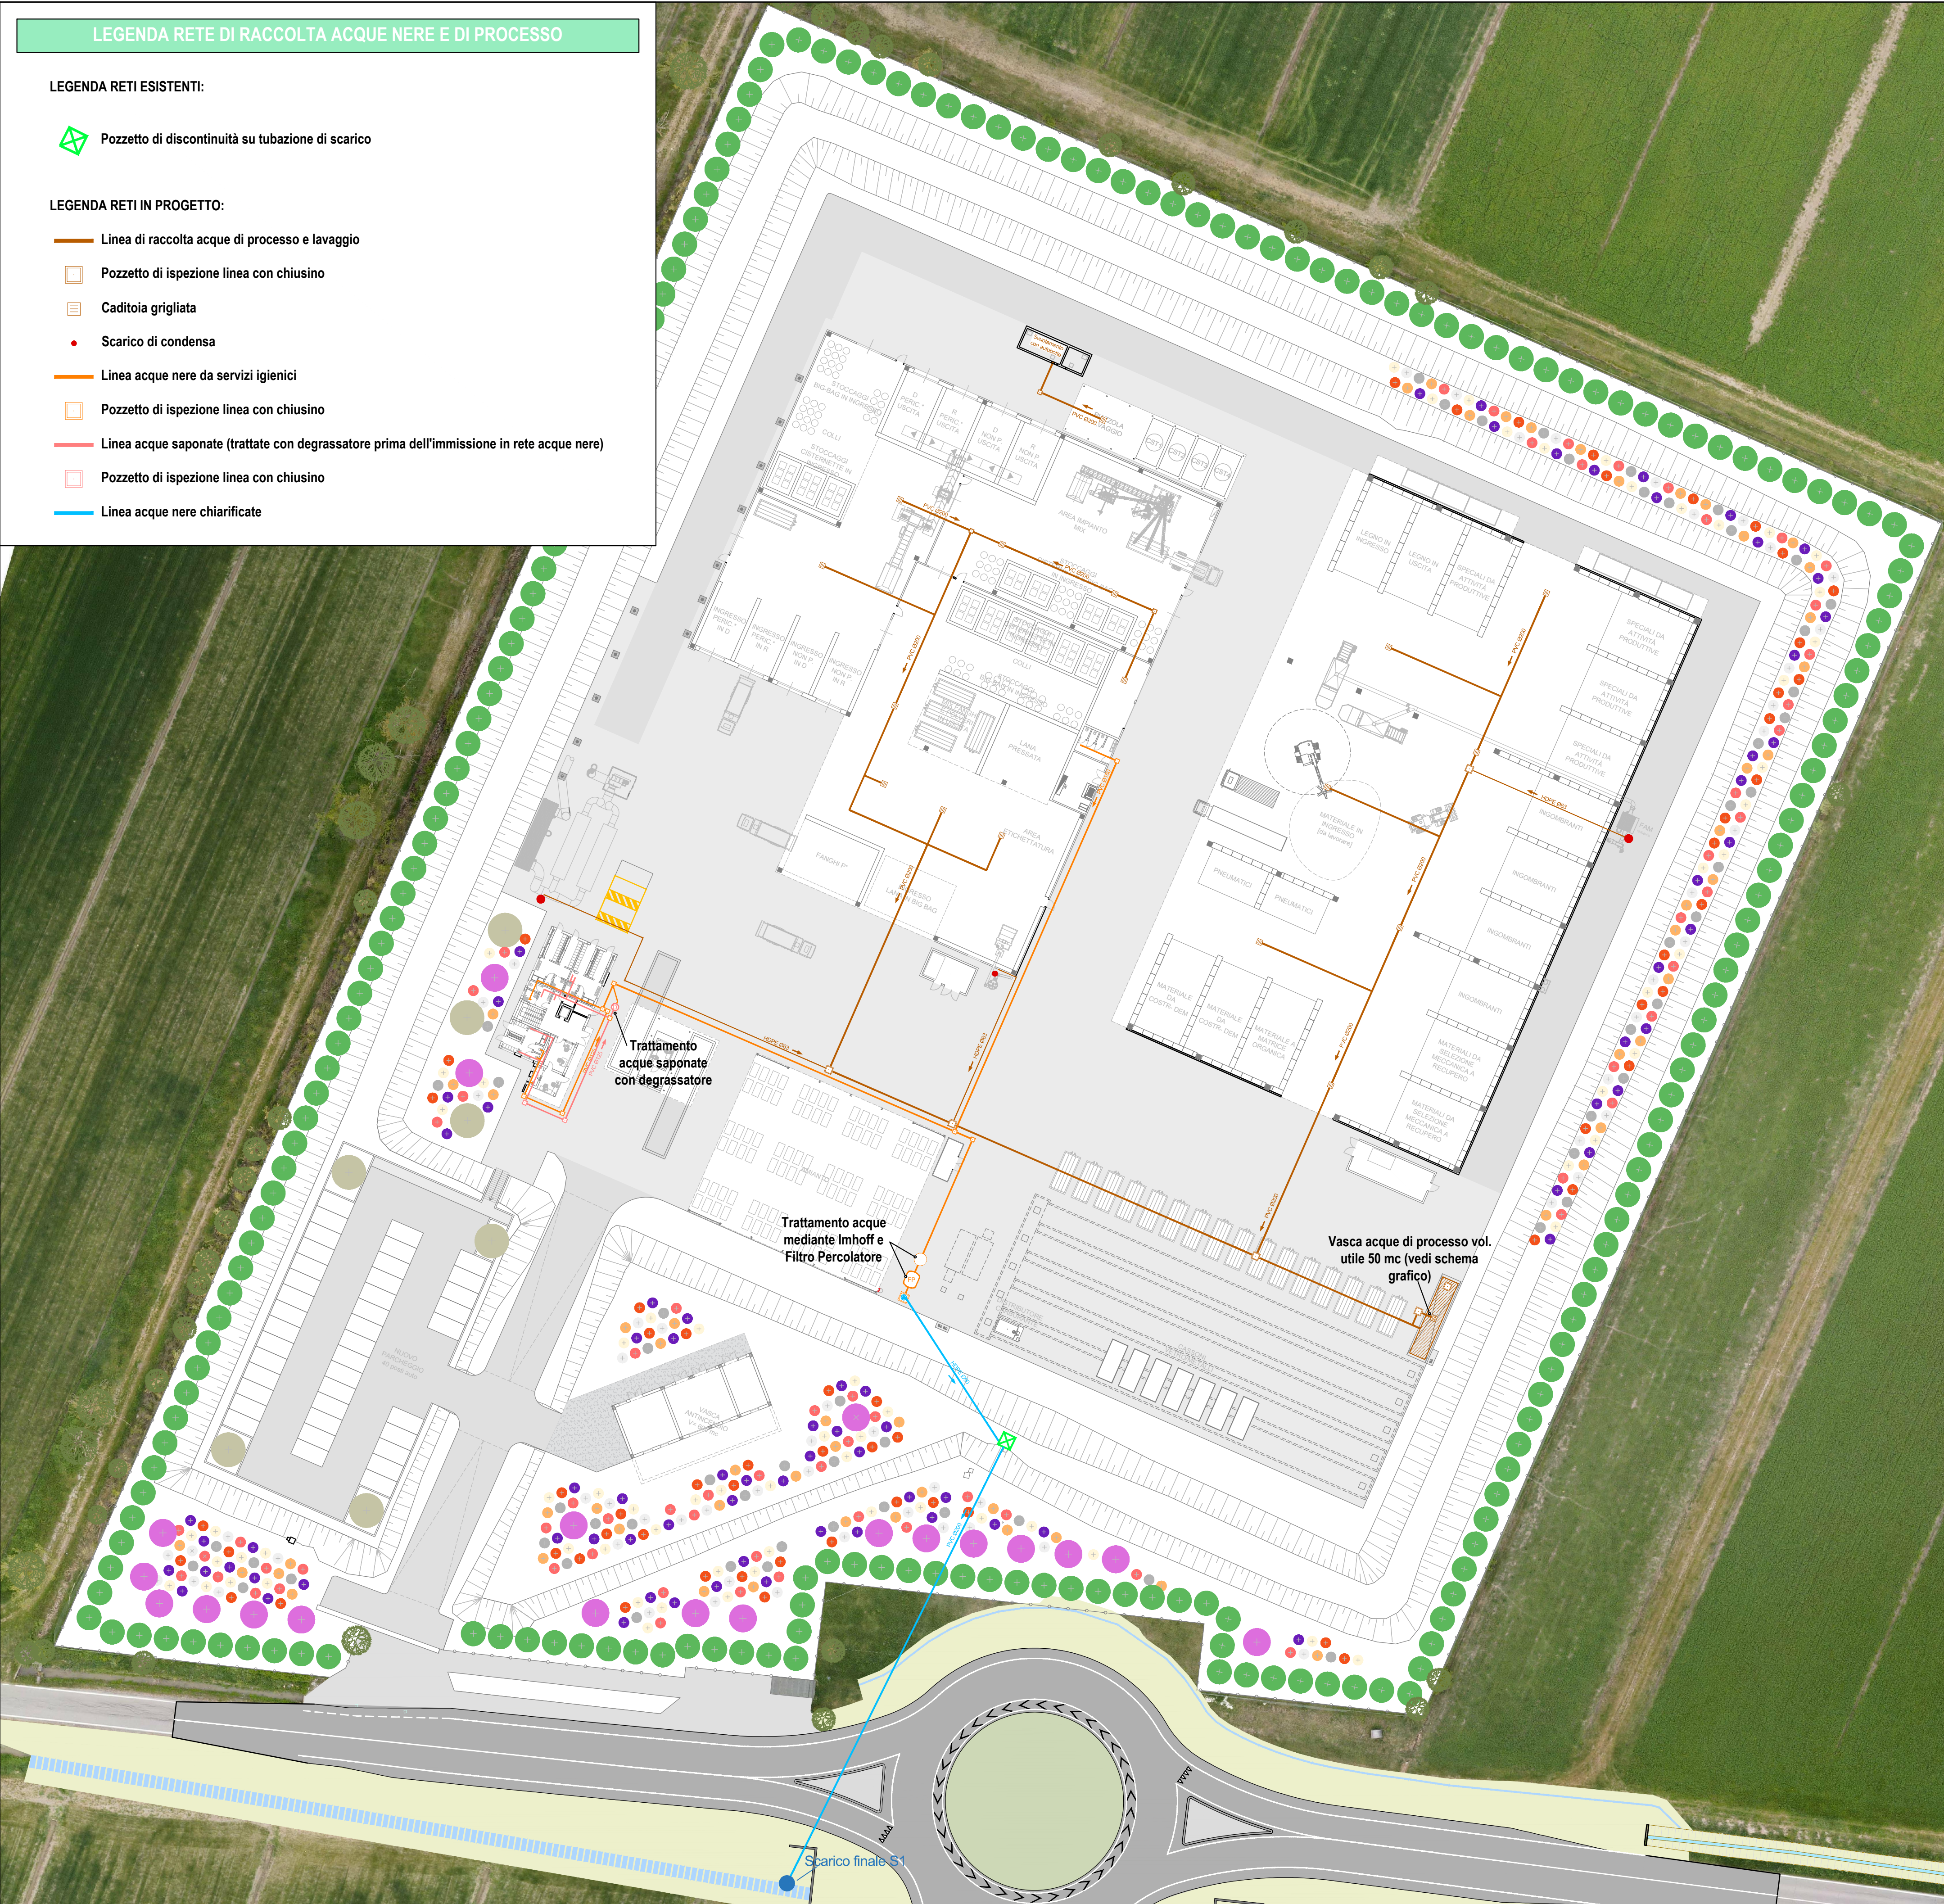

PIANTA VASCA DI RACCOLTA

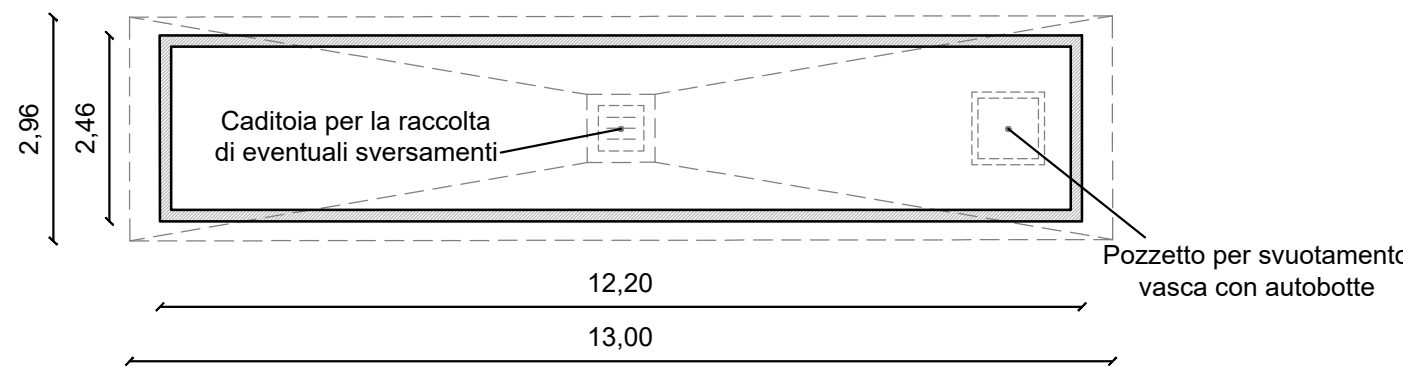

SEZIONE VASCA DI RACCOLTA

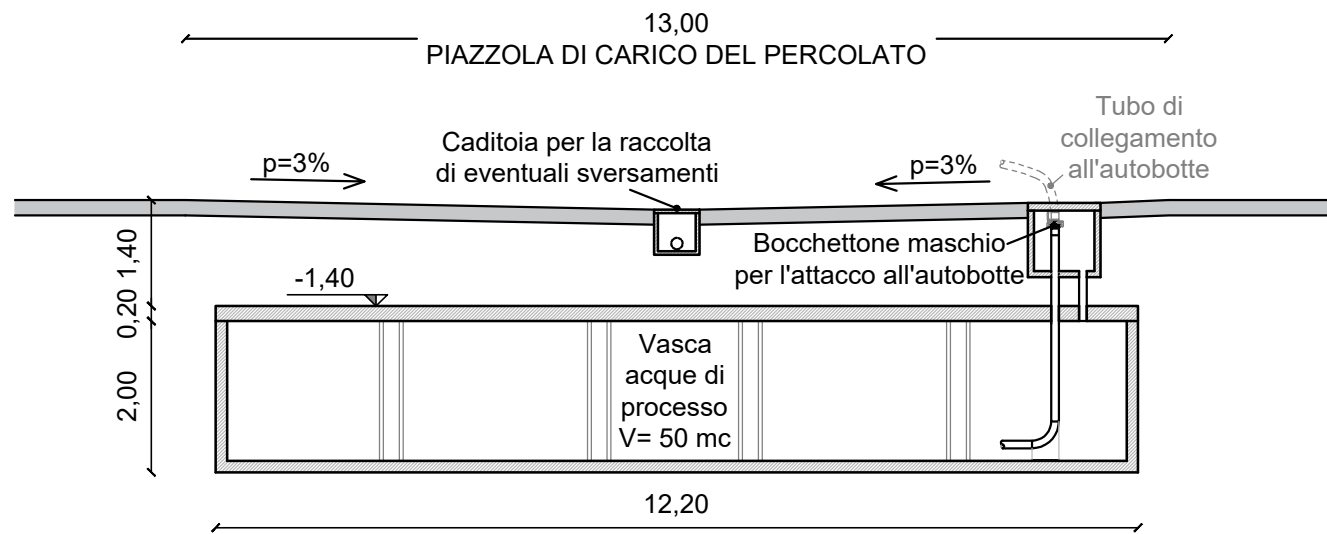

COMUNE DI SORBOLO MEZZANI
(PROVINCIA DI PARMA)



OPERA:

**IMPIANTO SITO IN COMUNE DI SORBOLO MEZZANI
LOCALITÀ "MALCANTONE DI MEZZANI"**

**IMPIANTO PER LO STOCCAGGIO, IL PRETRATTAMENTO
E LA MESSA IN RISERVA DI RIFIUTI URBANI E SPECIALI**

OGGETTO:

PROGETTO DEFINITIVO

TAVOLA:

TEC 08

TITOLO:

**PLANIMETRIA STATO DI PROGETTO:
RETE DI RACCOLTA ACQUE NERE E DI PROCESSO**

SCALA:

1:500

03					
02					
01	Luglio 2022	Revisione dopo richiesta di integrazioni	S. Teneggi	C. Ugolini	M. Pergetti
00	Settembre 2021	Emissione	S. Teneggi	C. Ugolini	M. Pergetti
Rev.	Data	Descrizione	Red.	Contr.	Appr.

IREN Ambiente S.p.A.
Sede Legale
Strada Borgoforte, 22
29122 Piacenza
Tel: 0523. 605026
Fax 0523. 505128
e-mail: iren@gruppoiren.it
www.gruppoiren.it



Redatto

Alfa Solutions S.p.A.
V.le Ramazzini 39D
42124 Reggio Emilia



Direttore tecnico

