

COMUNE DI BAGNARA DI ROMAGNA

Progetto per l'ammodernamento e migliore sistemazione,
dell'immobile adibito a mangimificio, sito in Comune di
Bagnara di Romagna via Trupatello 7/a.

D.d.35 - Schema scavi/riporti

La proprietà


Il Progettista e D.L. Architettonico

Eurovo s.r.l.
Sede legale: Via Menza n°3
46022 Santa Maria in Farnago - Lugo (RA)
Tel. +39 0542 495110

Geom. Ciampone Nicola
Albo dei Geometri della Provincia di Bologna n. 3096
Viale Roma 2
40024 - Castel San Pietro Terme (BO)
Tel. 051-6951262 - Cell. 335 6601488

REV. 00	Scala disegni	Data	Cod.
ESEGUITO DA: Geom. Ciampone Nicola	1:500	luglio 2022	D.d.35
L'autore si riserva la proprietà del documento, vietandone la riproduzione e la divulgazione senza autorizzazione ai sensi delle vigenti leggi			

Stralcio estratto di mappa
Scala 1:2000

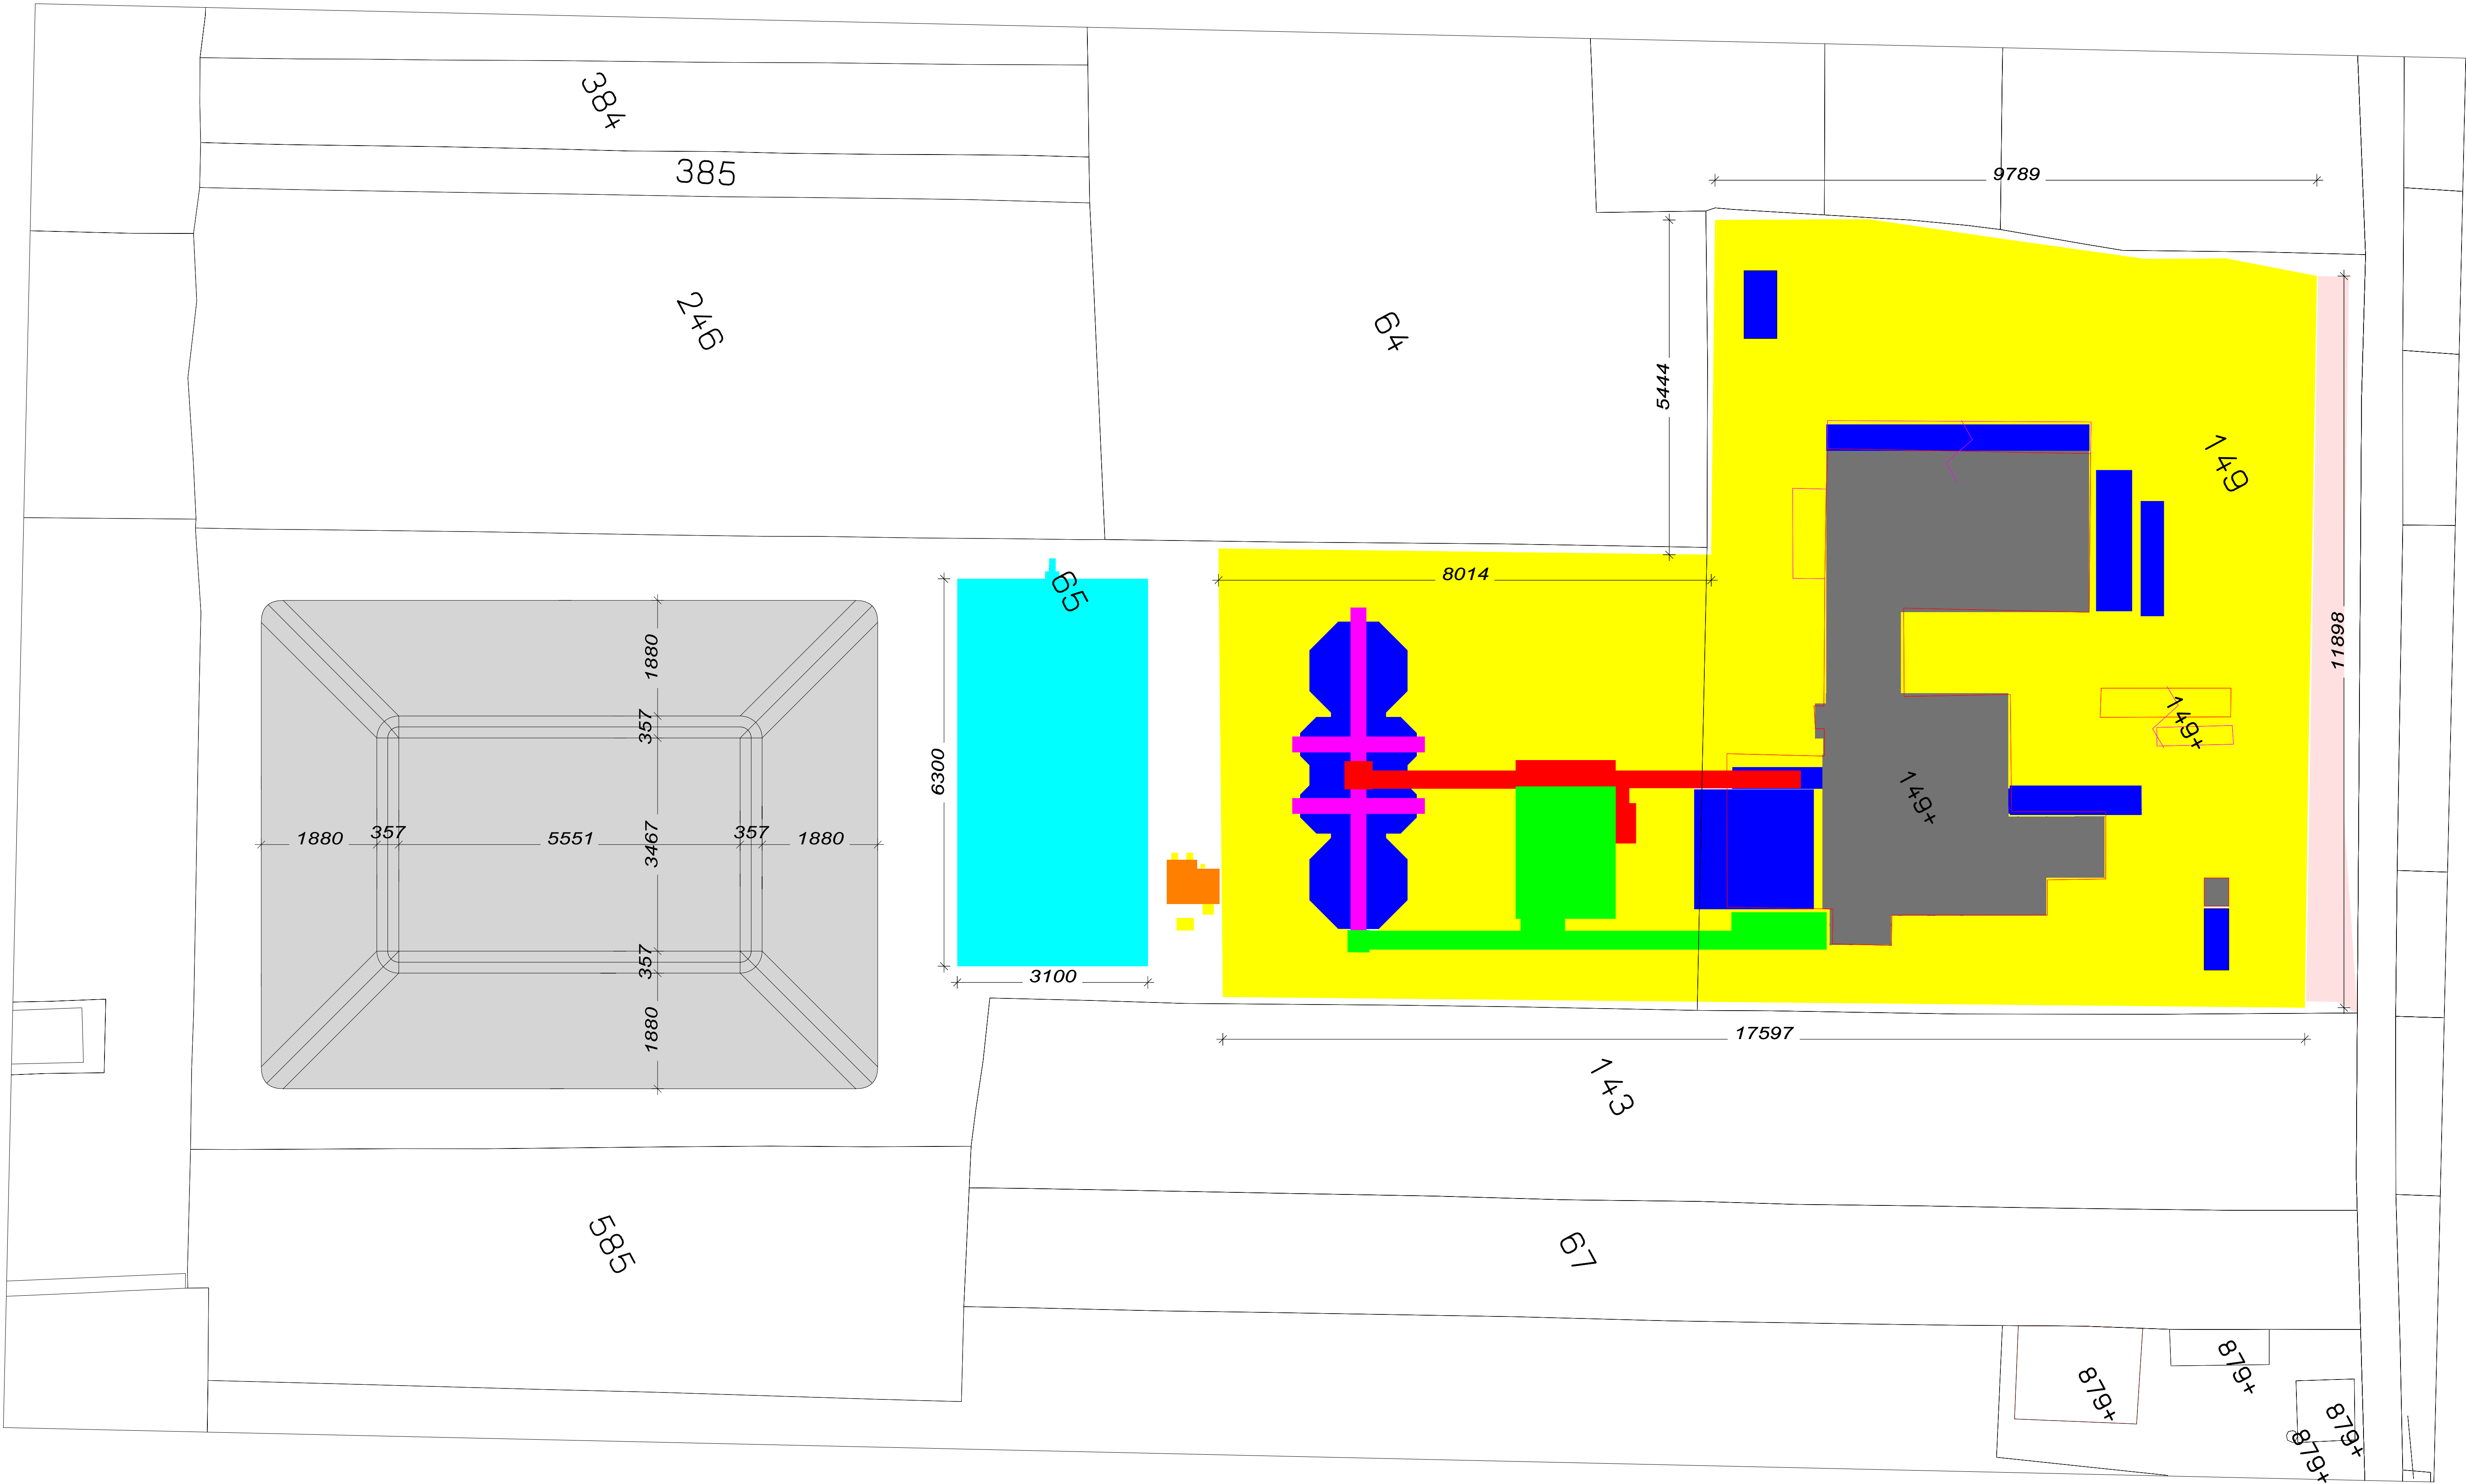

LEGENDA:

- CORTE QUOTA SCAVO -1,50 ml (per fogne e condotti vari) 12.649 mq = 521,32 mc
- FONDAZIONI NUOVI FABBRICATI QUOTA SCAVO - 1,00 ml 1.467 mq = 1467 mc
- VASCHE IN C.A. QUOTA SCAVO - 3,70 ml 56 mq = 207,20 mc
- FONDAZIONI NUOVI FABBRICATI QUOTA SCAVO - 5,00 ml 654 mq = 3270 mc
- FONDAZIONI NUOVI FABBRICATI QUOTA SCAVO - 7,50 ml 275 mq = 2062,5 mc
- FONDAZIONI NUOVI FABBRICATI QUOTA SCAVO - 3,50 ml 223 mq =780,50 mc
- BACINO DI LAMINAZIONE INVARIANZA QUOTA SCAVO - 2,50 ml 1.953 mq = 3382,43 mc
- AREA PARCHEGGI QUOTA SCAVO - 0,30 ml 670,58 mq = 201,17 mc
- TOTALE scavi = 11892,12 mc
- RIPORTO = 7955 mq con quota rispetto piano di campagna
da 0,00 a +2,475 ml = 11892,12 mc