

PROGETTO PER L'AMMODERNAMENTO E MIGLIORE
SISTEMAZIONE DELL'IMMOBILE ADIBITO A MANGIMIFICIO
SITO IN COMUNE DI BAGNARA DI ROMAGNA
IN VIA TRUPATELLO 7/a

| | |
|--------|---------------------------|
| TAVOLA | ELABORATO GRAFICO - IPRIP |
| S.d.1 | |

| | | | | | |
|------|------------|------------------|----|-------|------|
| DATA | 10/07/2022 | UNITA' DI MISURA | cm | SCALA | 1:50 |
|------|------------|------------------|----|-------|------|

CARATTERISTICHE DEI MATERIALI

[illegible]


REVISIONI DEL PROGETTO

| | | | |
|--------|--|--------------|-------|
| 4 | | | |
| 3 | | | |
| 2 | REVISIONE PER RICHIESTA INTEGRAZIONI ARPAE SINADOC N°20676/2021 DEL 20/01/2022 | LUGLIO 2022 | CG |
| 1 | REVISIONE PER RICHIESTA INTEGRAZIONI ARPAE SINADOC N°20676/2021 DEL 27/09/2021 | OTTOBRE 2021 | CG |
| 0 | PRIMA EMISSIONE | LUGLIO 2021 | CG |
| REVIS. | DESCRIZIONE | DATA | FIRMA |

ING. CARLO GUIDUCCI
Via Dismano 4583, 47522 Cesena (FC) tel. 0547/1900030
Progettista: Ing. CARLO GUIDUCCI

TIMBERO E FIRMA

Planimetria Generale
Scala 1:200

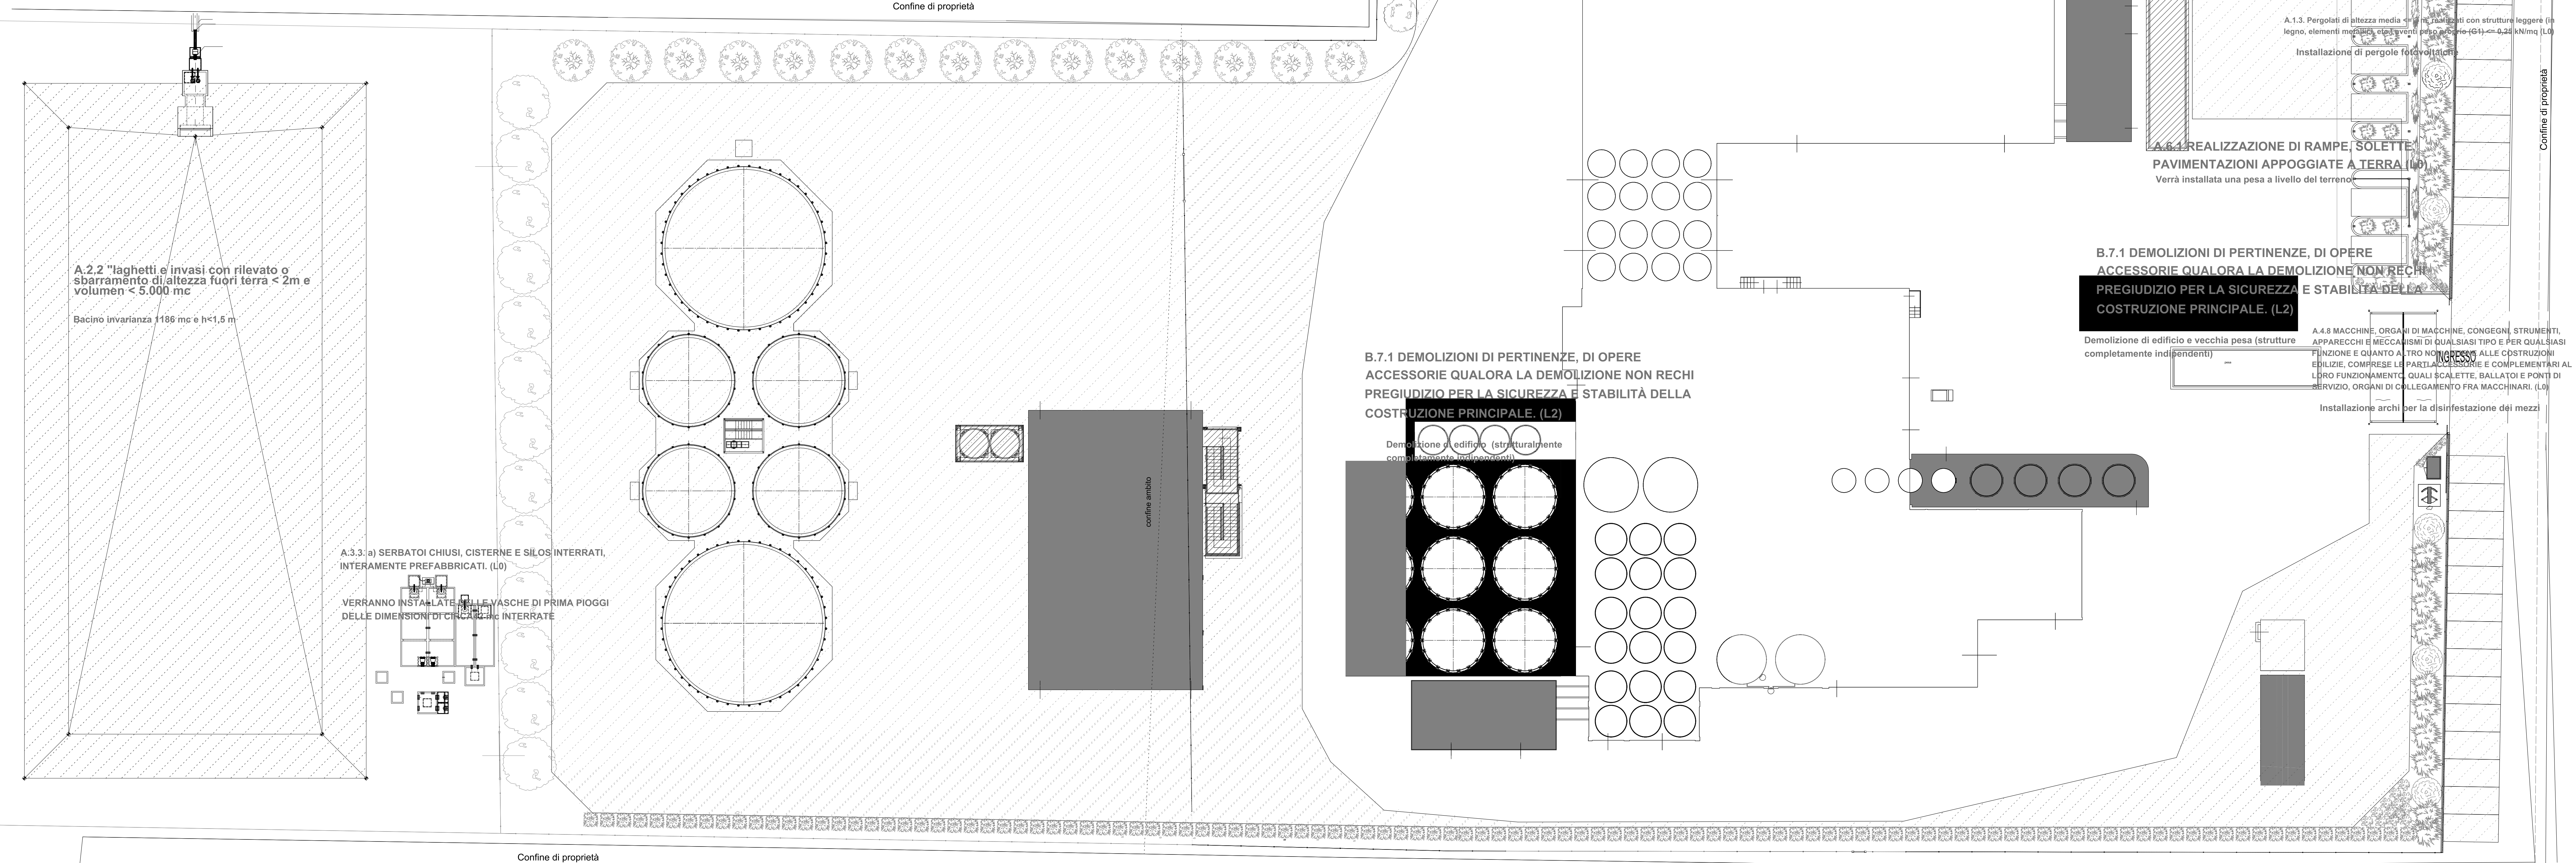

Demolizione

Nuova costruzione