

DOCUMENTI DI RIFERIMENTO	N.
PAID BRACCO DI CARICO	NQ-C-22200-DIS-PID-B-0100
PAID Pipeline	NQ-C-22200-DIS-PID-B-0101
PAID Vent	NQ-C-22200-DIS-PID-B-0102

NOTE GENERALI:



- A. Quote e misure sono in metri.
- B. L'illuminazione e la segnaletica esistenti non sono riportati in questa tavola.
- C. I rilevatori ed allarmi dei cabinati e package non sono taggati e saranno a cura del Fornitore.

ELENCO APPARECCHIATURE



- 1) Bracci di carico
- 2) Trappola
- 3) Sistema di sfilato (vent)
- 4) Generatore di emergenza e serbatoio diesel
- 5) Locale pompe antincendio
- 6) Scaladrome
- 7) Skid bombole azoto (x2)
- 8) Cabina di controllo
- 9) ESD link e cavo alimentazione elettrica
- 10) Serbatoio drenaggi vent
- 11) Serbatoio raccolta drenaggi
- 12) Serbatoio riserva idrica

LEGENDA:

- Tubazione di progetto
- Nuova installazione
- Terminale marino esistente
- Manichette LNG side to side

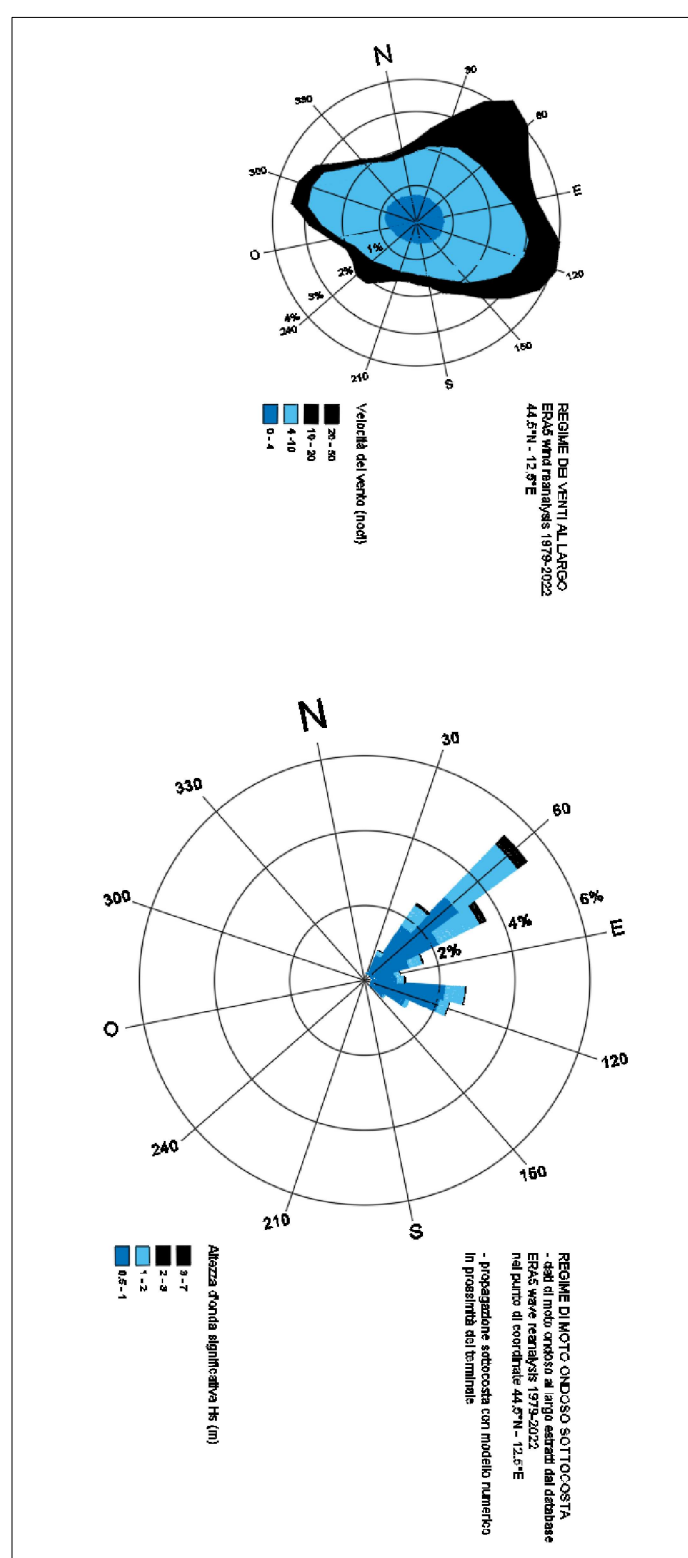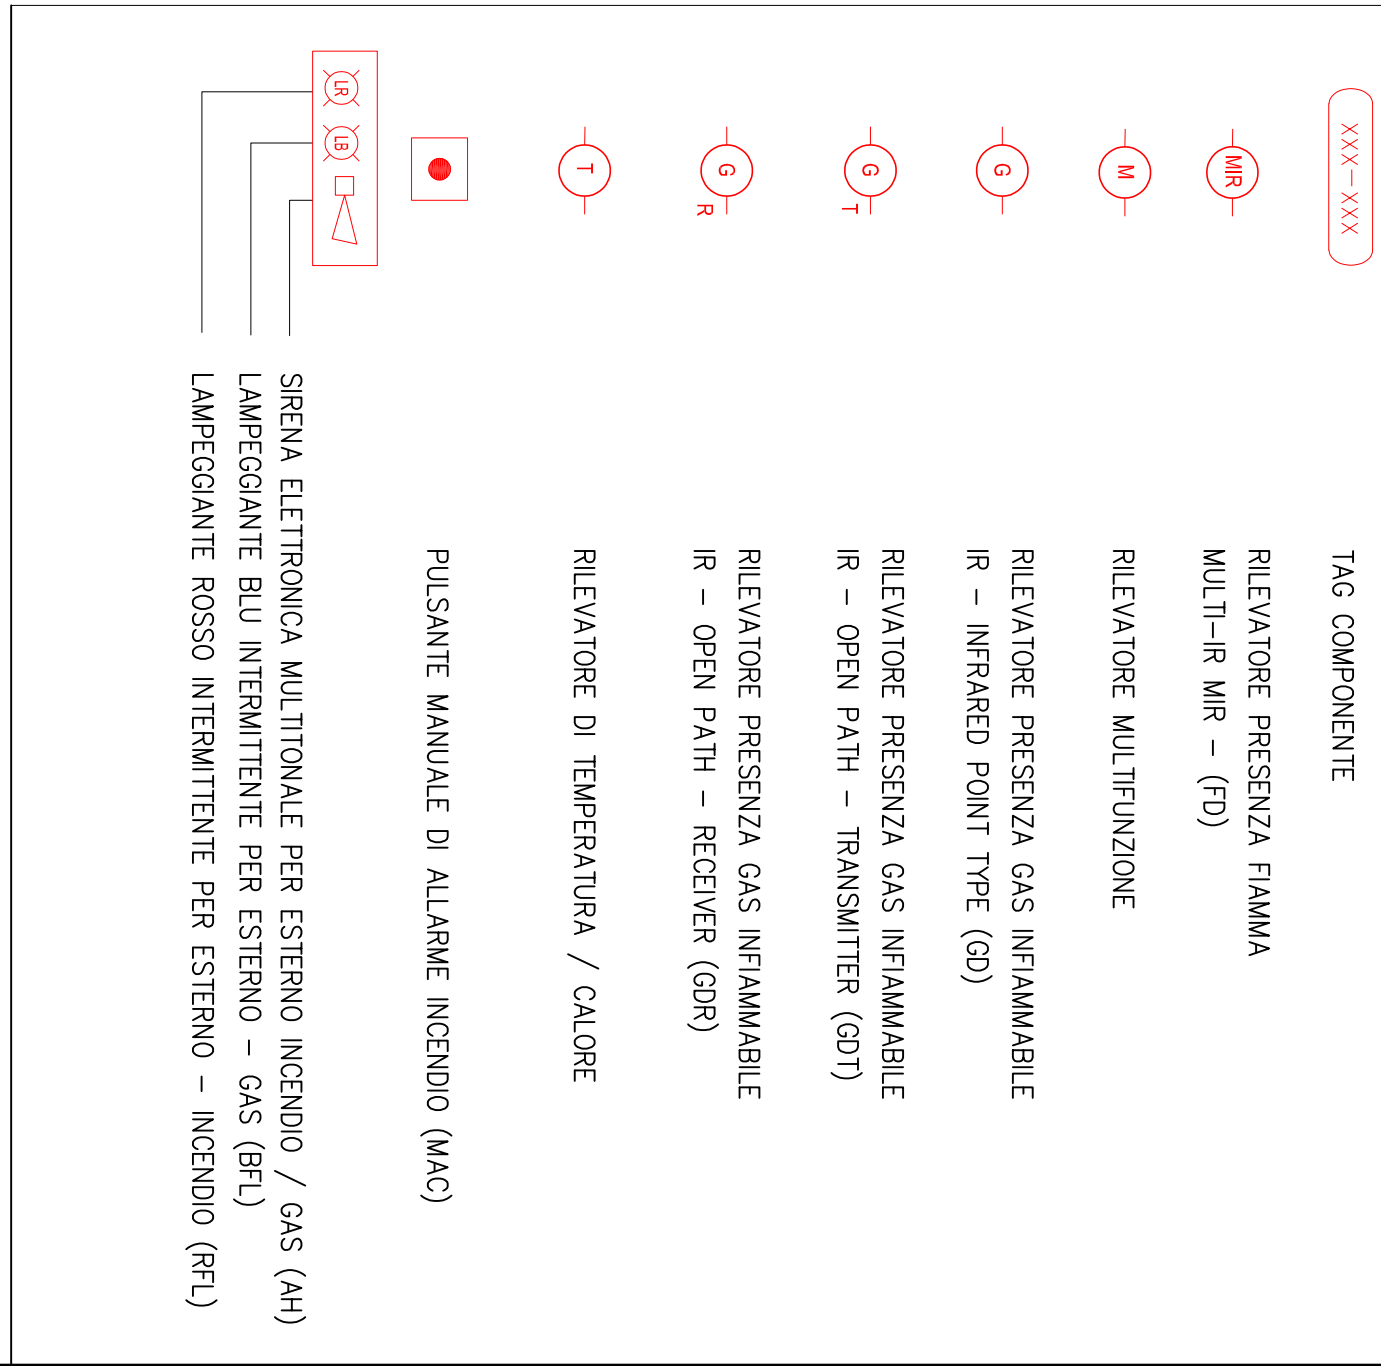

PIANTA CHIAVE

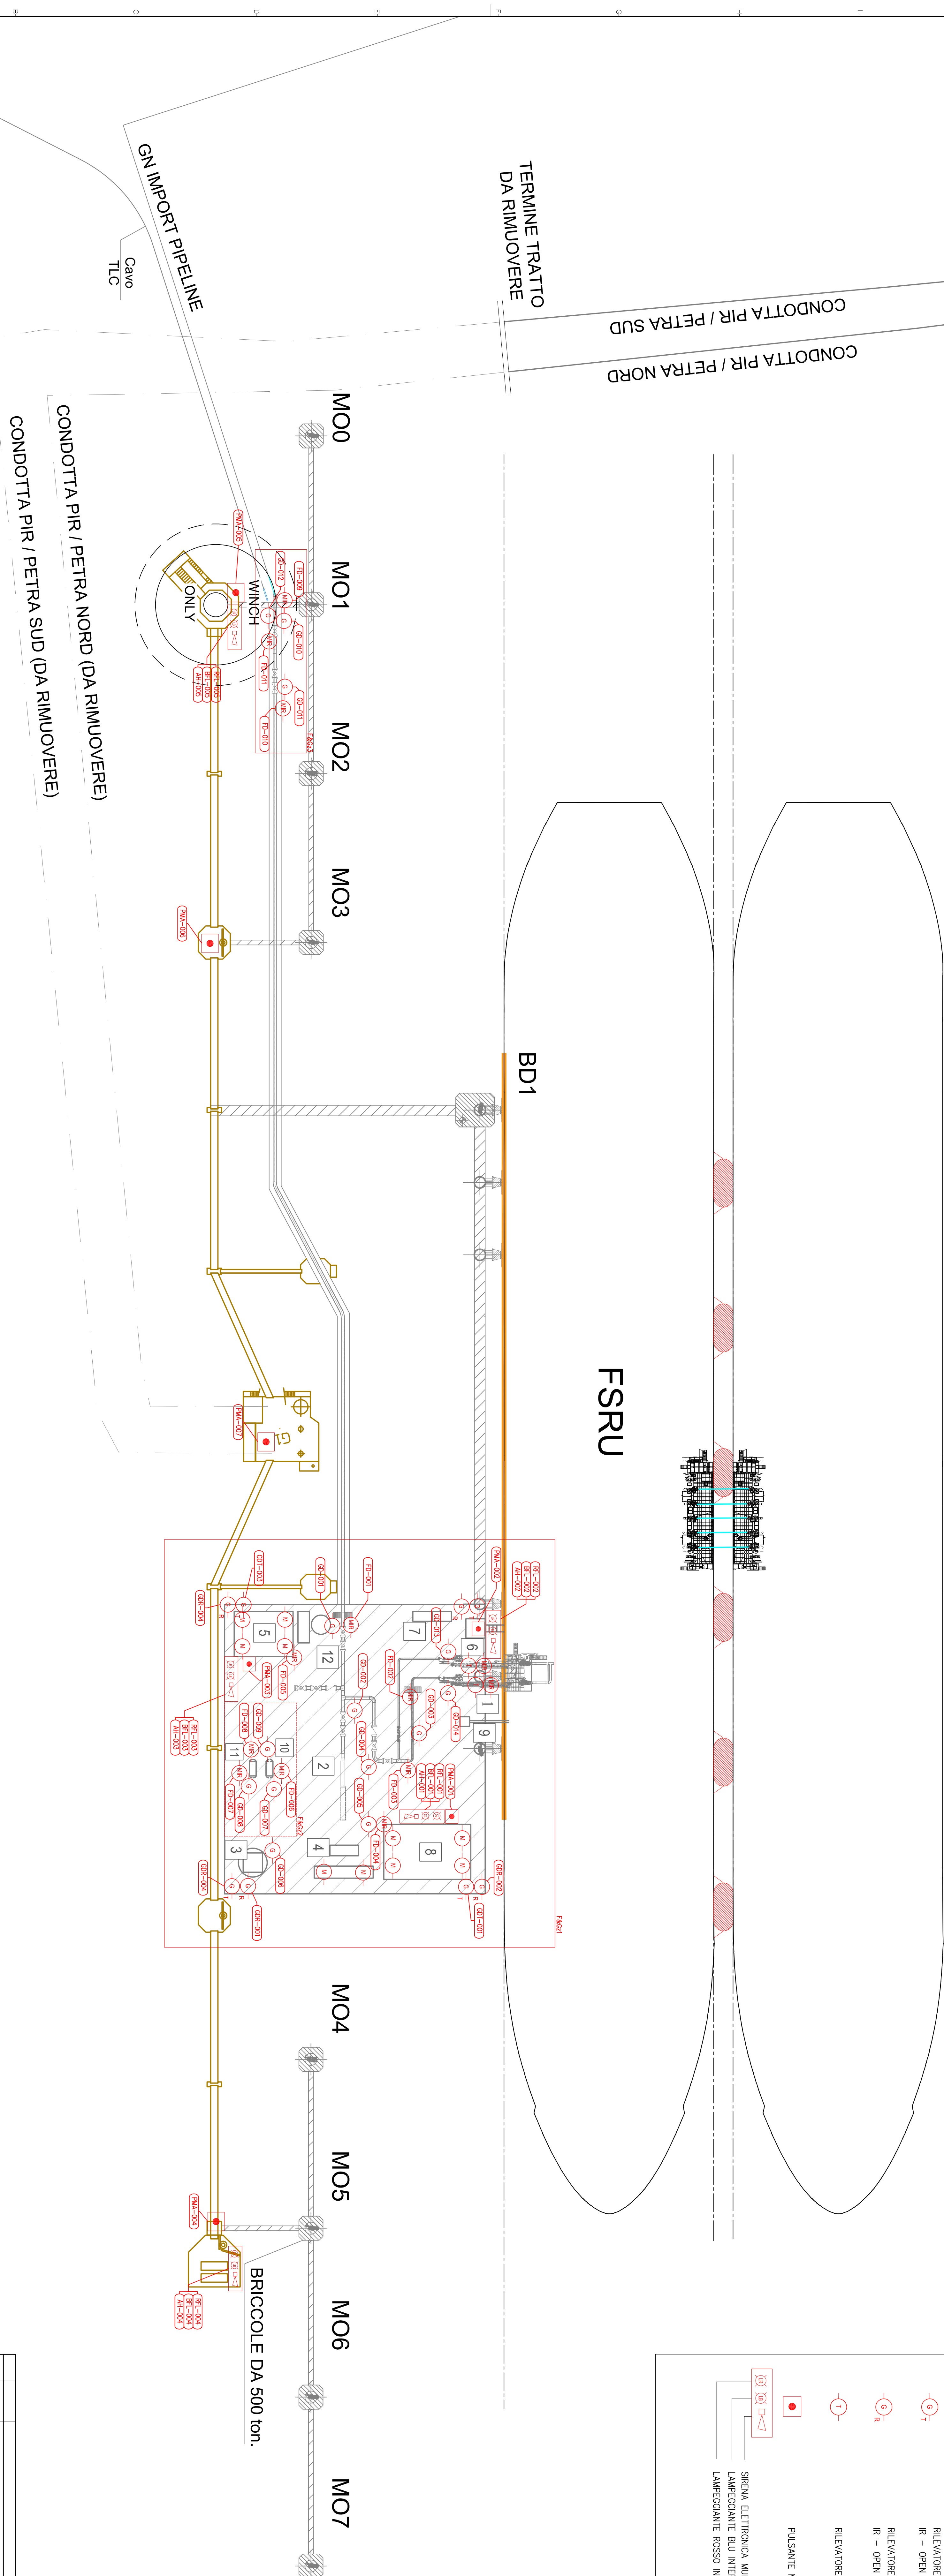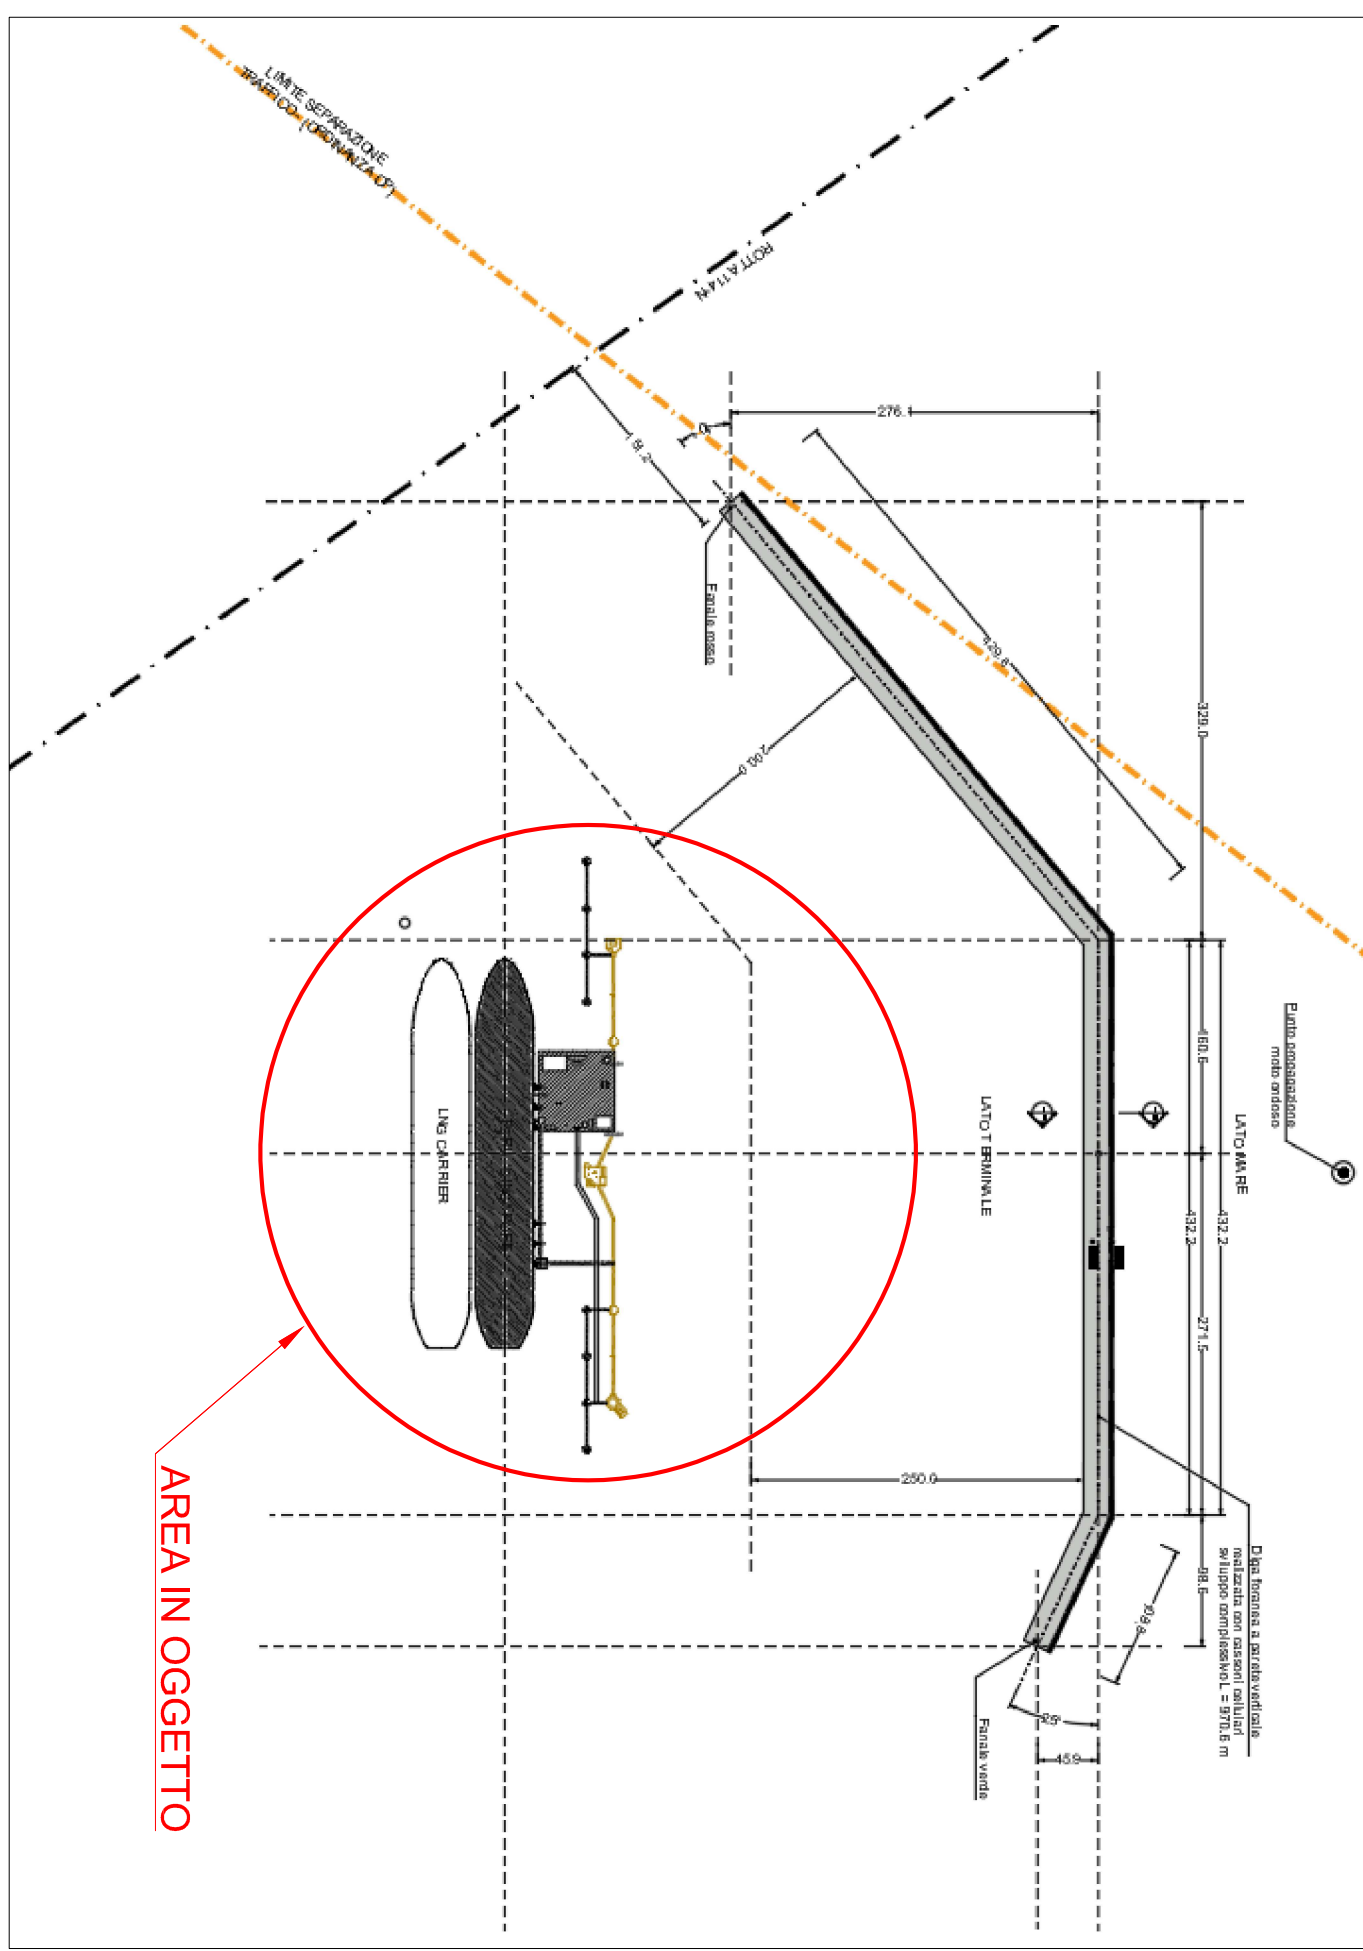[illegible]