

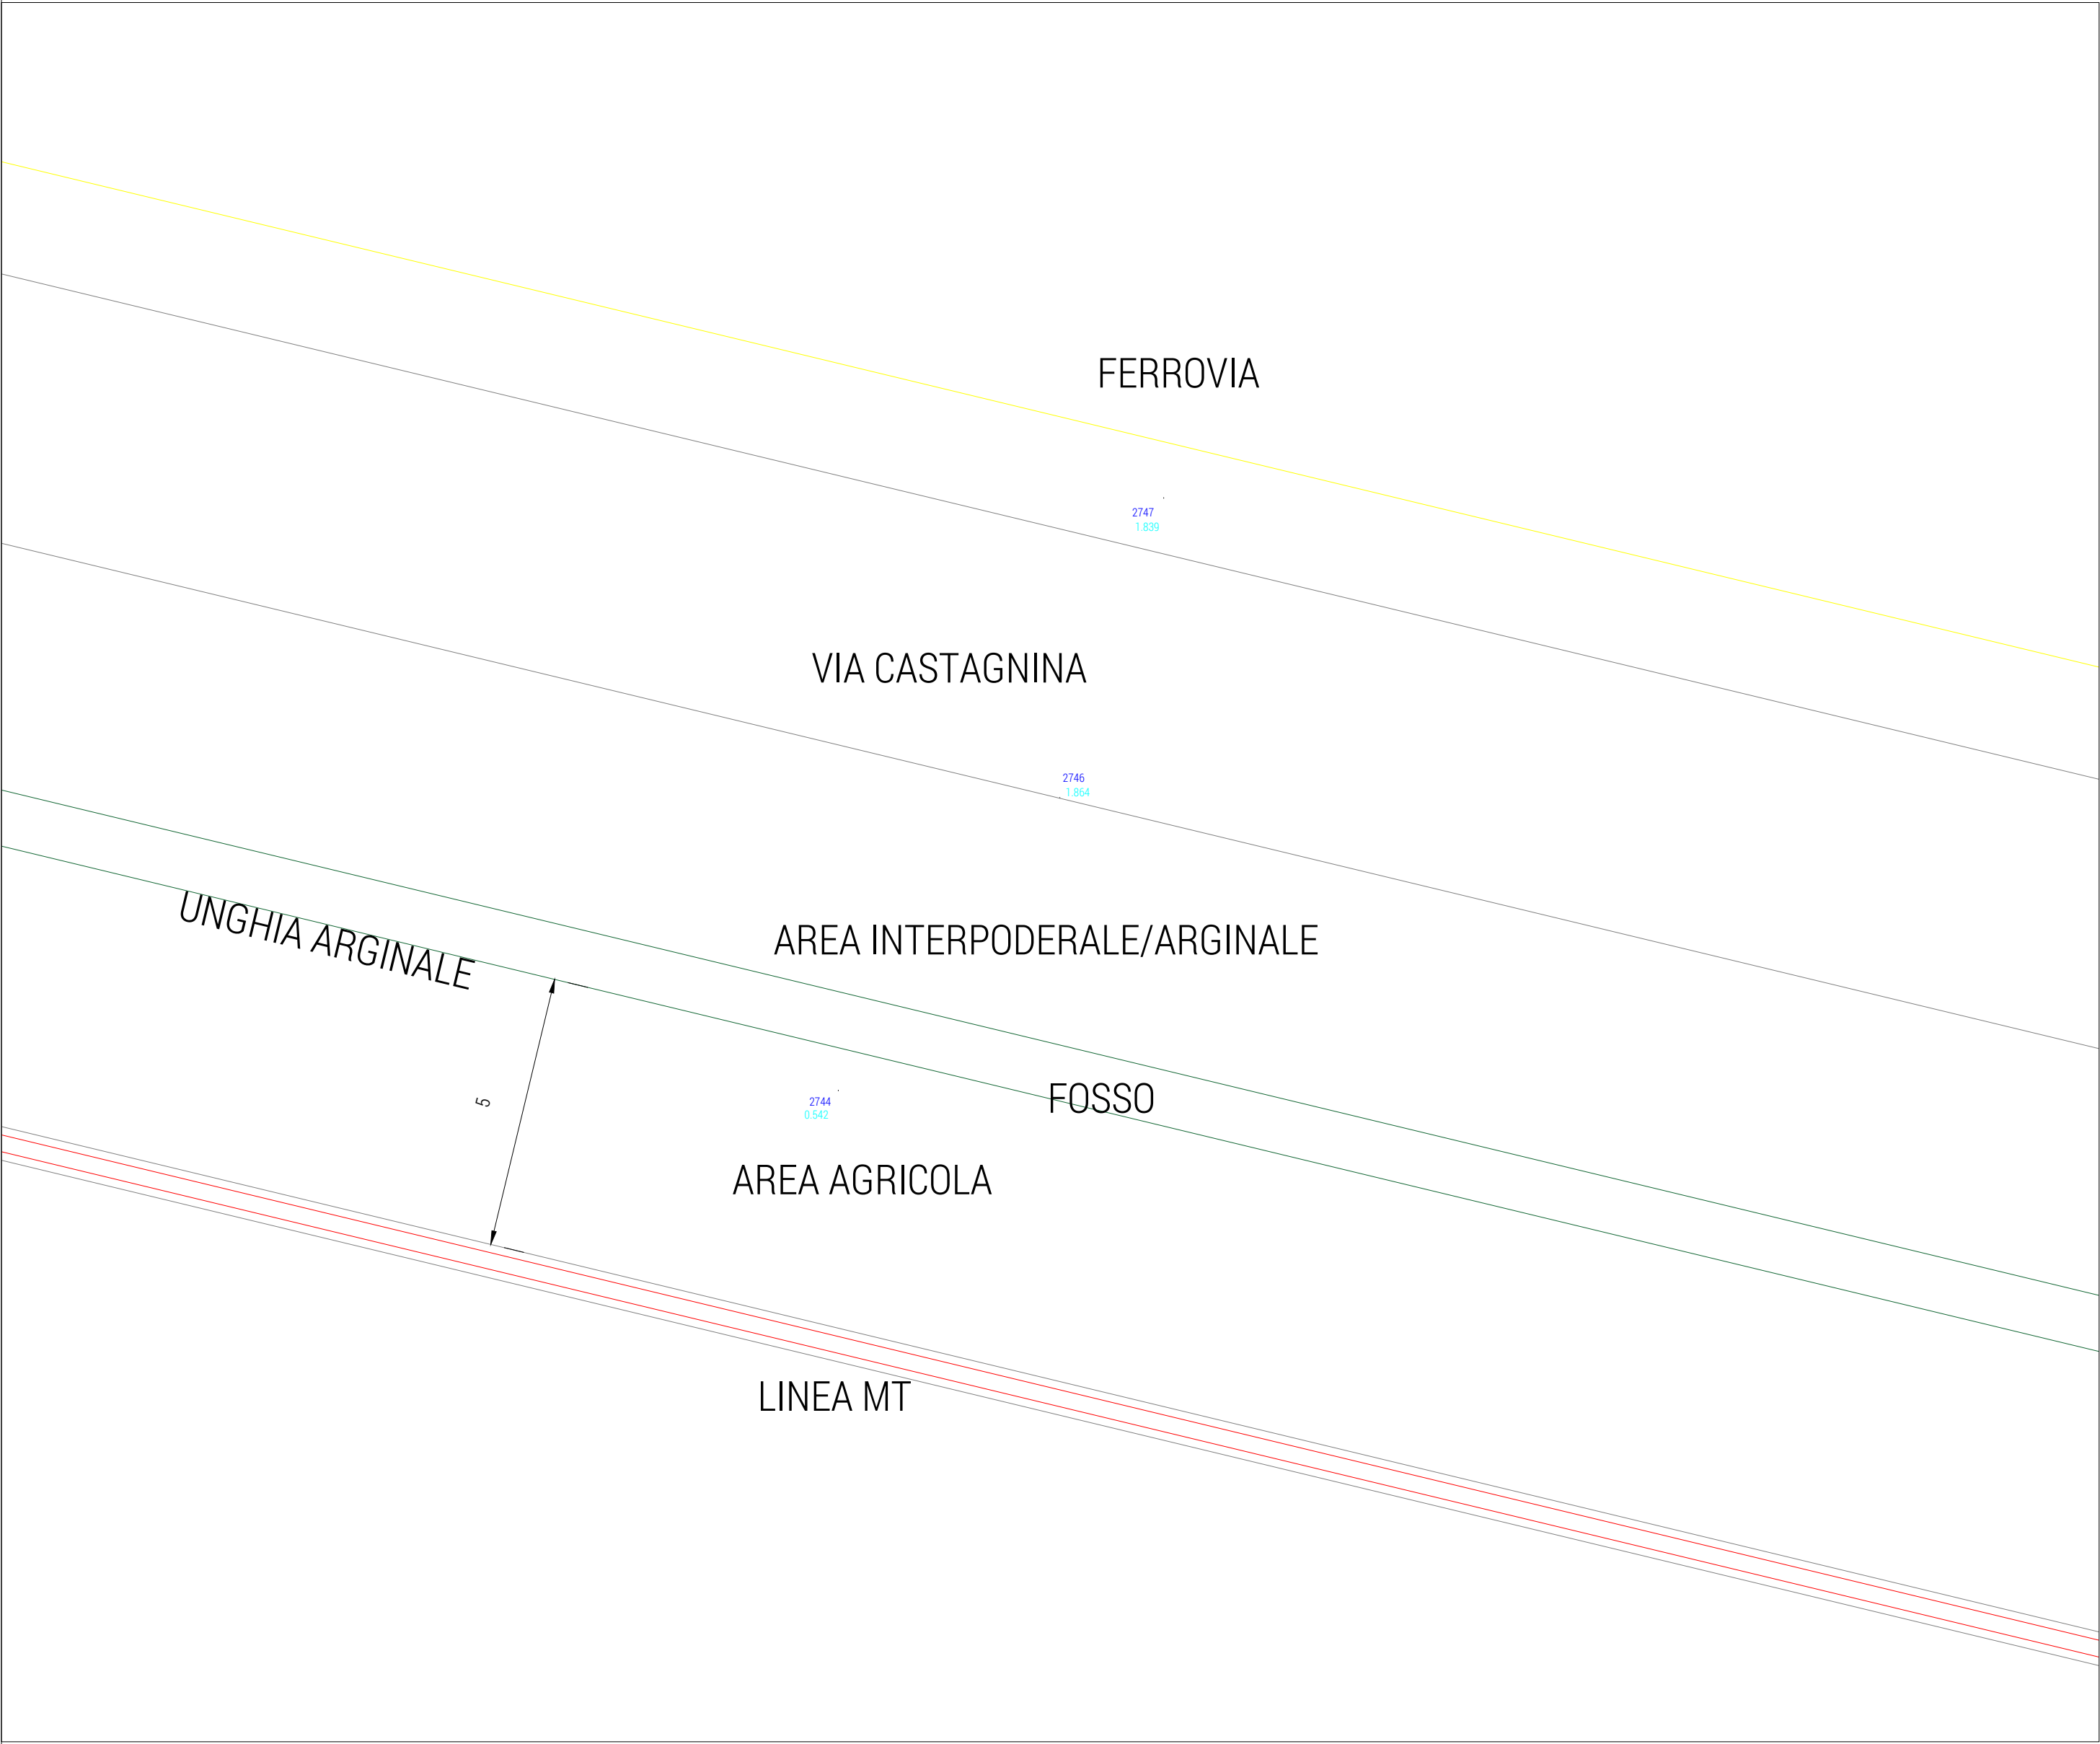


Posizionamento del cavidotto - Parallelismo con Via Castagnina - scala 1:100

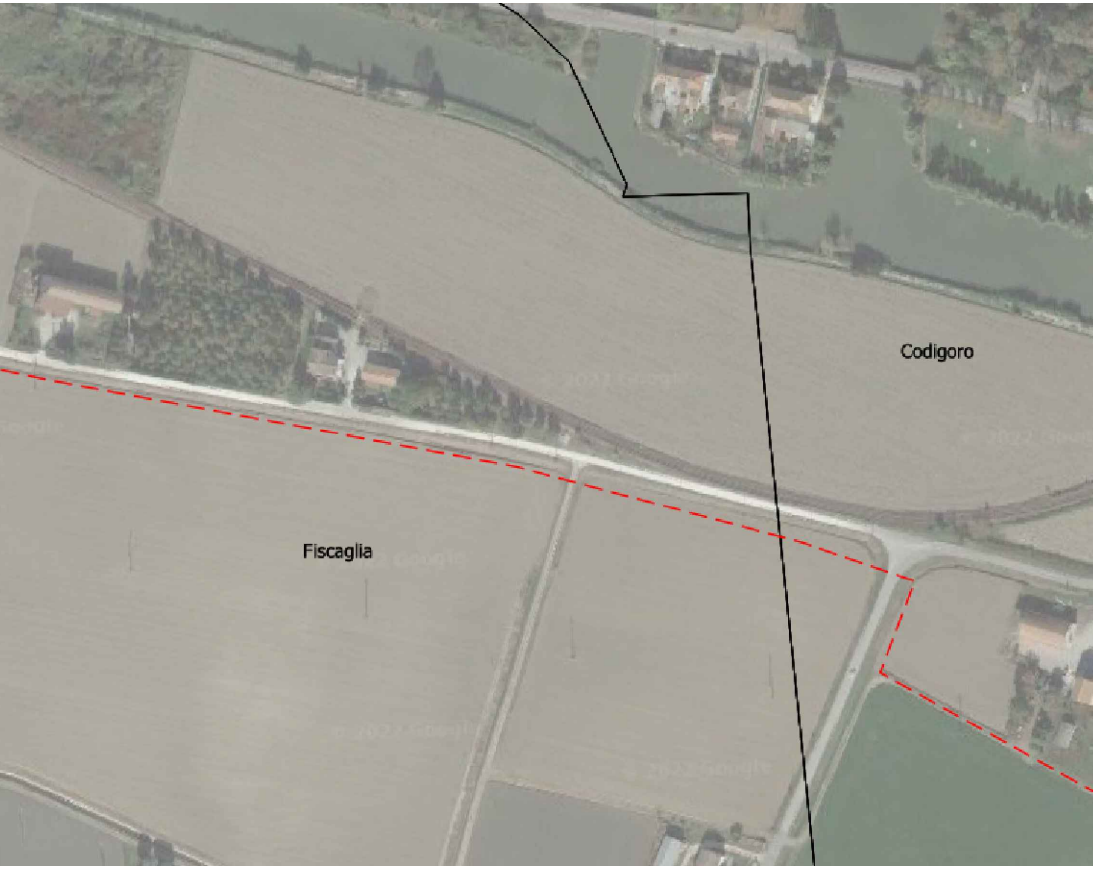

Dettaglio di posa cavidotto - scala 1:100

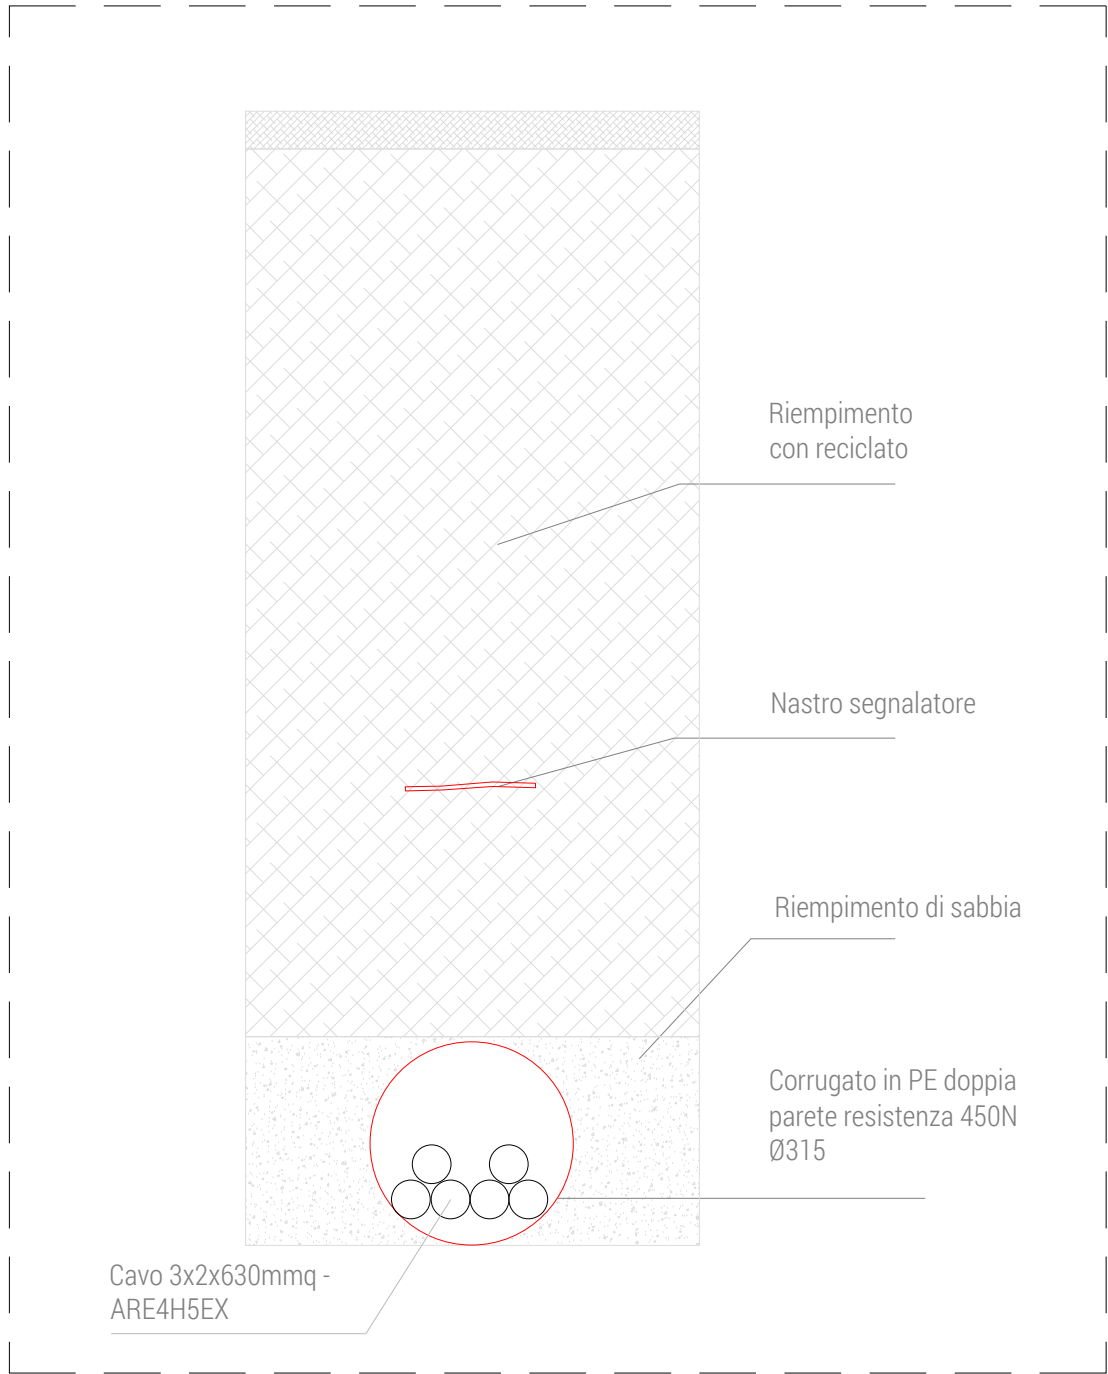

LEGENDA

 LINEA MT



IMPIANTO FOTOVOLTAICO **EG Flora SRL**
E OPERE CONNESSE
POTENZA IMPIANTO 28,15 MWp - COMUNE DI CODIGORO
Proponente

EG Flora S.R.L.
Via dei Pellegrini 22 - 20122 Milano (MI) - P.IVA 11616310964 - PEC: egflora@pec.it

Progettazione

Ing. Matteo Bono
Via per Rovato 29/C - 25030 Erbusco (BS)
tel.: 030.5281283 - e-mail: m.bono@starteng.it
PEC: startengineering@pec.it

Collaboratori

Ing. Marco Passeri
Via per Rovato 29/C - 25030 Erbusco (BS)
tel.: 030.5281283 - e-mail: m.passeri@starteng.it
PEC: startengineering@pec.it

Coordinamento progettuale

START ENGINEERING S.R.L.
Via per Rovato 29/C - 25030 Erbusco (BS)
P.IVA 04166670986
e-mail: startengineering@pec.it

Titolo Elaborato

Parallelismo con Via Castagnina

LIVELLO PROGETTAZIONE	CODICE ELABORATO	FILENAME	FORMATO	DATA	SCALA
Progetto preliminare	Int.Sot.7.3	-	.pdf	07/09/2022	

Revisioni

REV.	DATA	DESCRIZIONE	ESEGUITO	VERIFICATO	APPROVATO
0	07/09/2022	-	MB/MP	MB	



COMUNE FISCAGLIA (FE)
REGIONE EMILIA ROMAGNA



Quote in m