



Sezione posa cavidotto su attraversamento Po Baccarini - scala 1:100

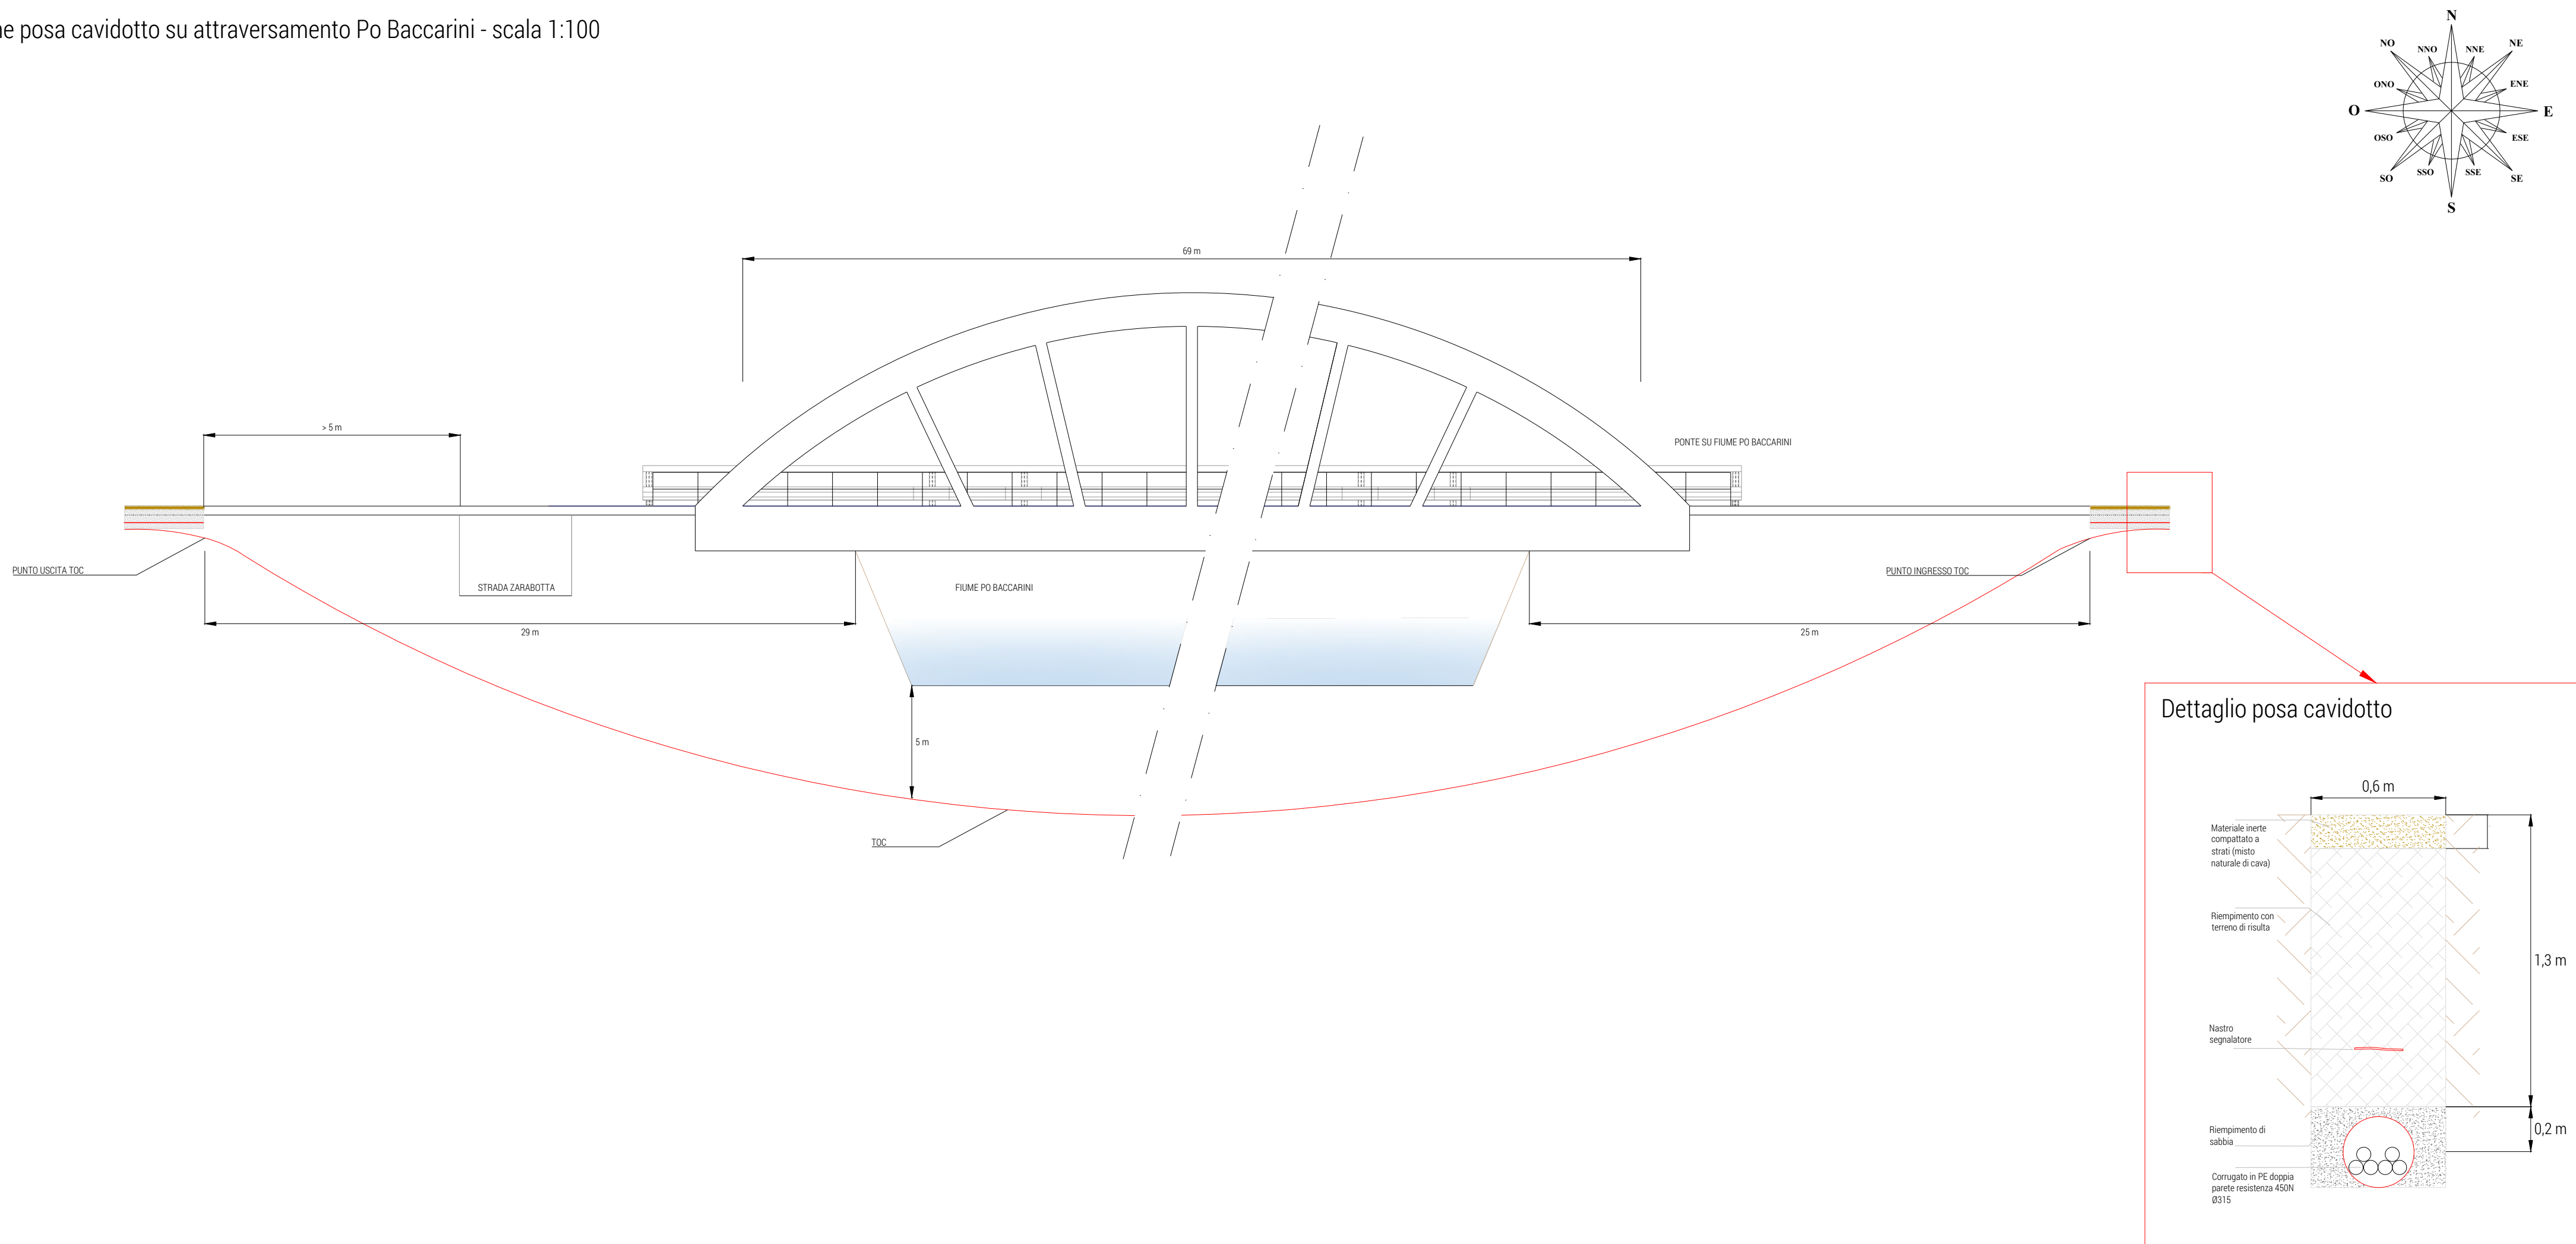

Planimetria posa cavidotto attraversamento Ponte su fiume Po Baccarini - scala 1:200

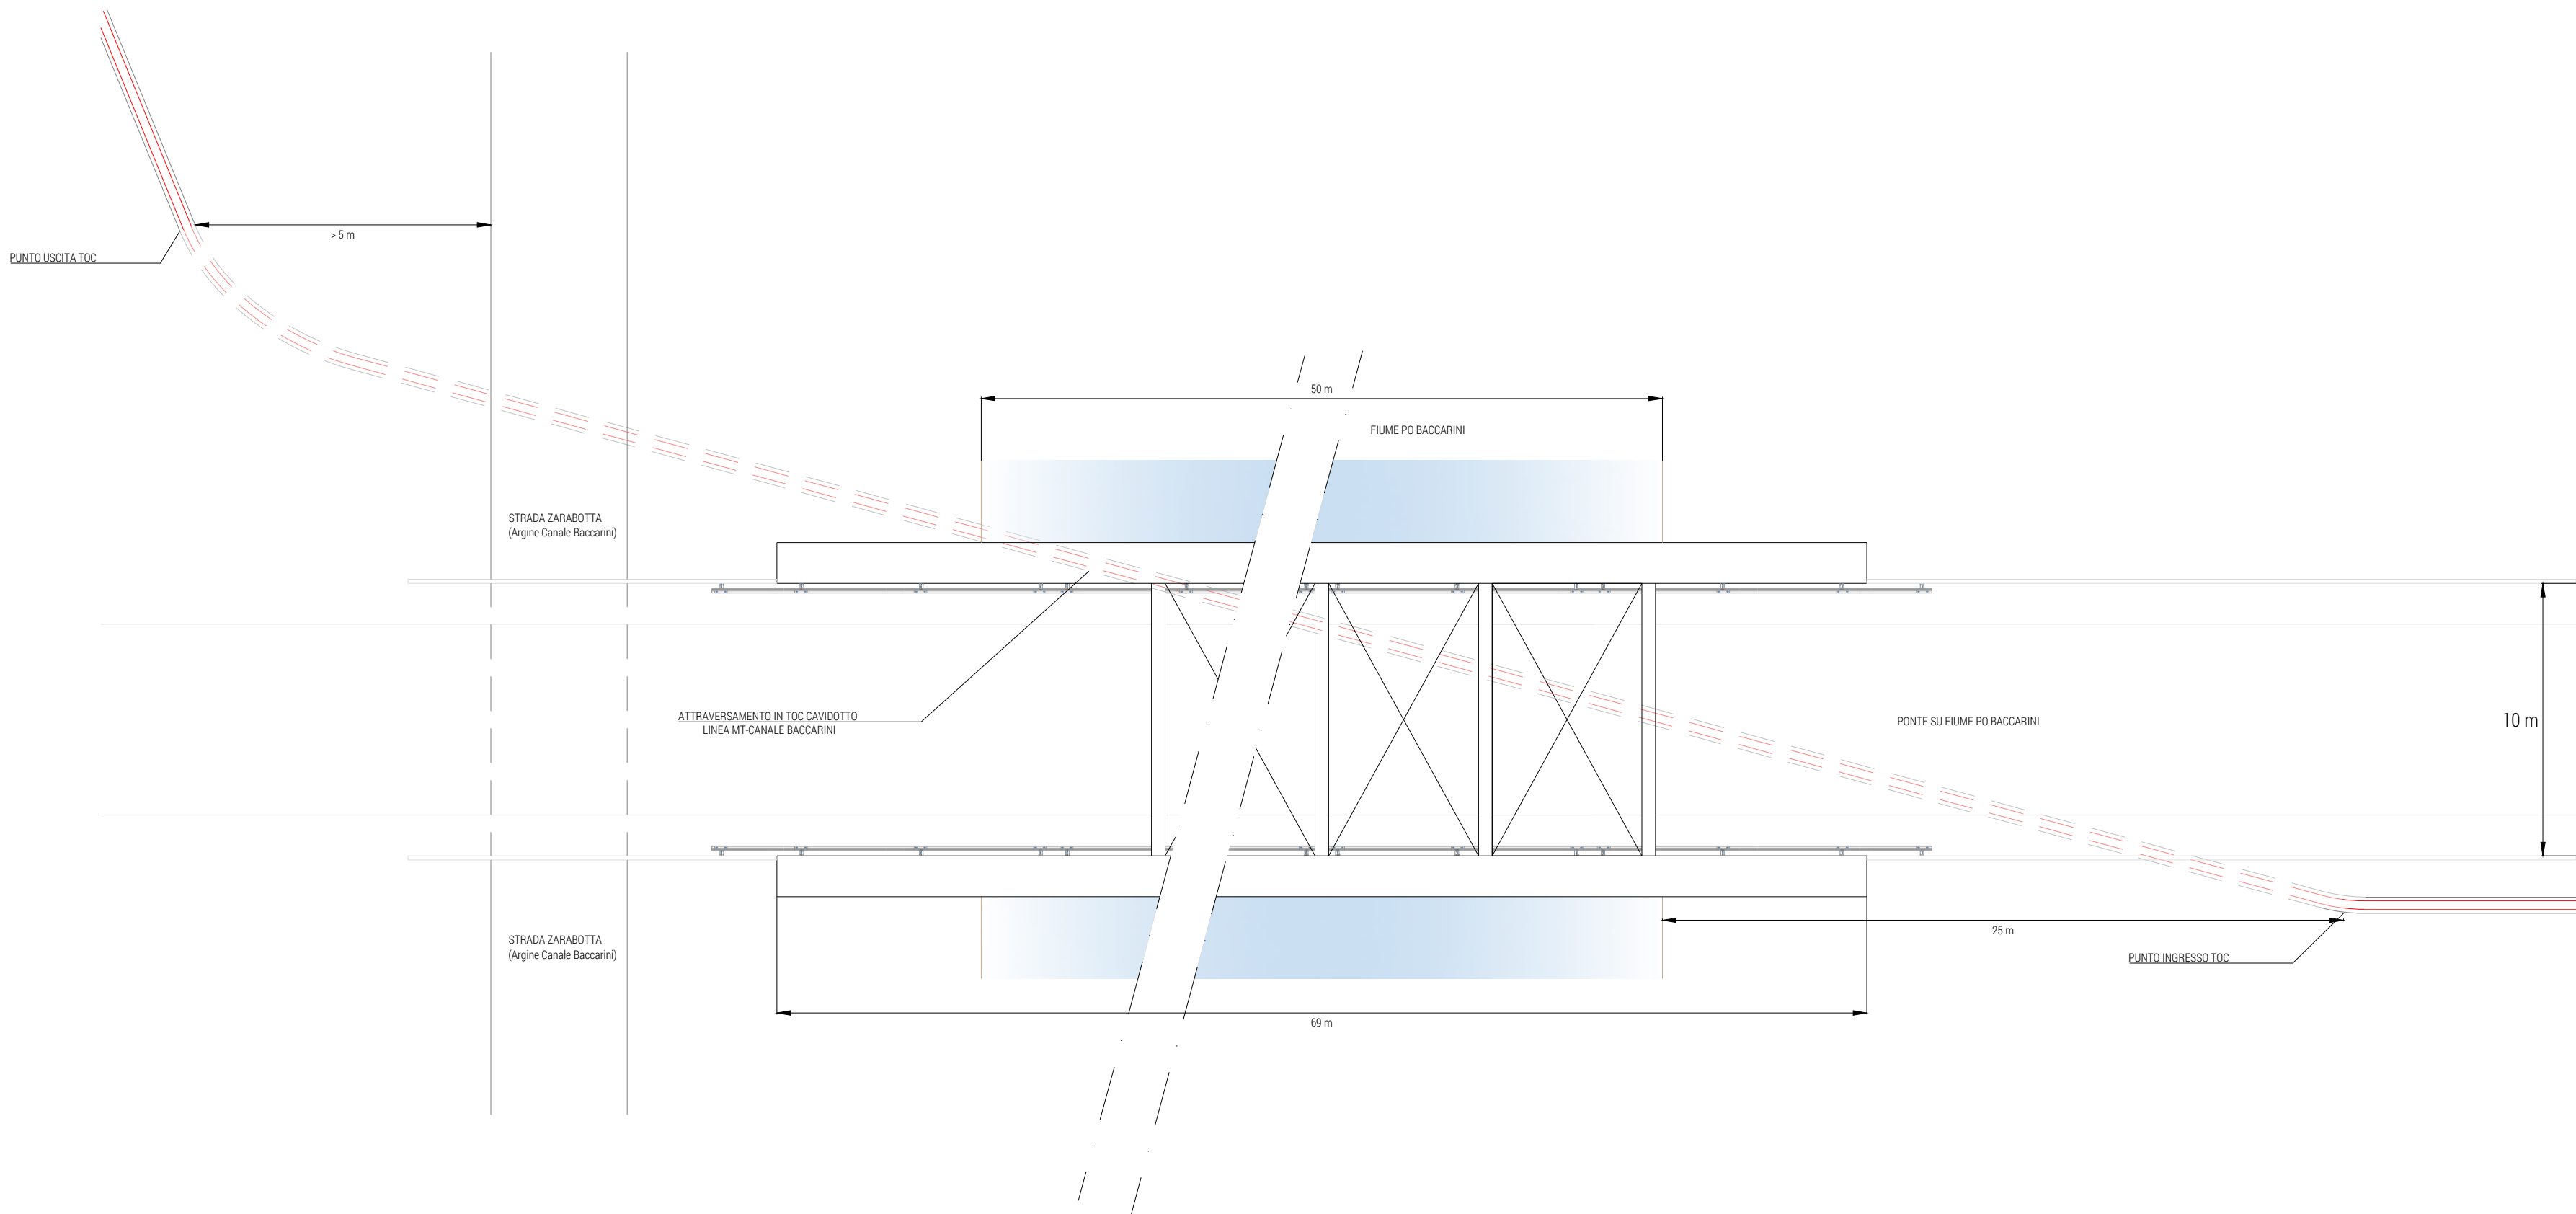

IMPIANTO FOTOVOLTAICO EG FLORA SRL
E OPERE CONNESSE
COMUNE DI CODIGORO
Proponente

EG FLORA SRL
VIA DEI PELLEGRINI 22 - 20122 MILANO (MI) - P.IVA: 11616310964 - EC:egflora@pec.it

Progettazione

Ing. MATTEO BONO
Via per Rovato 29/C - 25030 Erbusco (BS)
tel.: 030.5281283 - e-mail: m.bono@starteng.it
PEC: startengineering@pec.it

Collaboratori

Ing. MARCO PASSERI
Via per Rovato 29/C - 25030 Erbusco (BS)
tel.: 030.5281283 - e-mail: m.passeri@starteng.it
PEC: startengineering@pec.it

Coordinamento progettuale

START ENGINEERING S.R.L.
Via per Rovato, 29/C - 25030 Erbusco (BS)
P.IVA 04166670986
e-mail: startengineering@pec.it

Titolo Elaborato

ATTRAVERSAMENTO PONTE SUL FIUME PO BACCARINI

LIVELLO PROGETTAZIONE	CODICE ELABORATO	FILENAME	FORMATO	DATA	SCALA
PRELIMINARE	TAV.2		A1		1:200

Revisioni

REV.	DATA	DESCRIZIONE	ESEGUITO	VERIFICATO	APPROVATO
00	03/10/22	EMISSIONE	LP	MB	



COMUNE DI
CODIGORO (FE)
REGIONE EMILIA-ROMAGNA

