

Progetto per l'ammodernamento e migliore sistemazione,
dell'immobile adibito a mangimificio, sito in Comune di
Bagnara di Romagna via Trupatello 7/a.

D.d.9 - Planimetria Generale in Progetto
sistemazione esterna e viabilità

La proprietà


Euroco s.r.l.
Via S. Maria 1/3
46012 Gattatico (RA)
Tel. 0545/461111 - Fax 0545/461112

Il Progettista è D.L. Architettonico
Geom. Clamonte Nicola
Via S. Maria 1/3
46012 Gattatico (RA)
Tel. 0545/461111 - Fax 0545/461112


| REV. | Q.T. | Scala disegno | Data | Cod. |
|------|------|---------------|--------------|-------|
| 1 | 1 | 1:200 | ottobre 2022 | D.4.9 |

L'utente si riserva la proprietà del documento, vietandone la riproduzione e la divulgazione senza autorizzazione ai sensi della vigente legge.

Stralcio estratto di mappa
Scala 1:2000

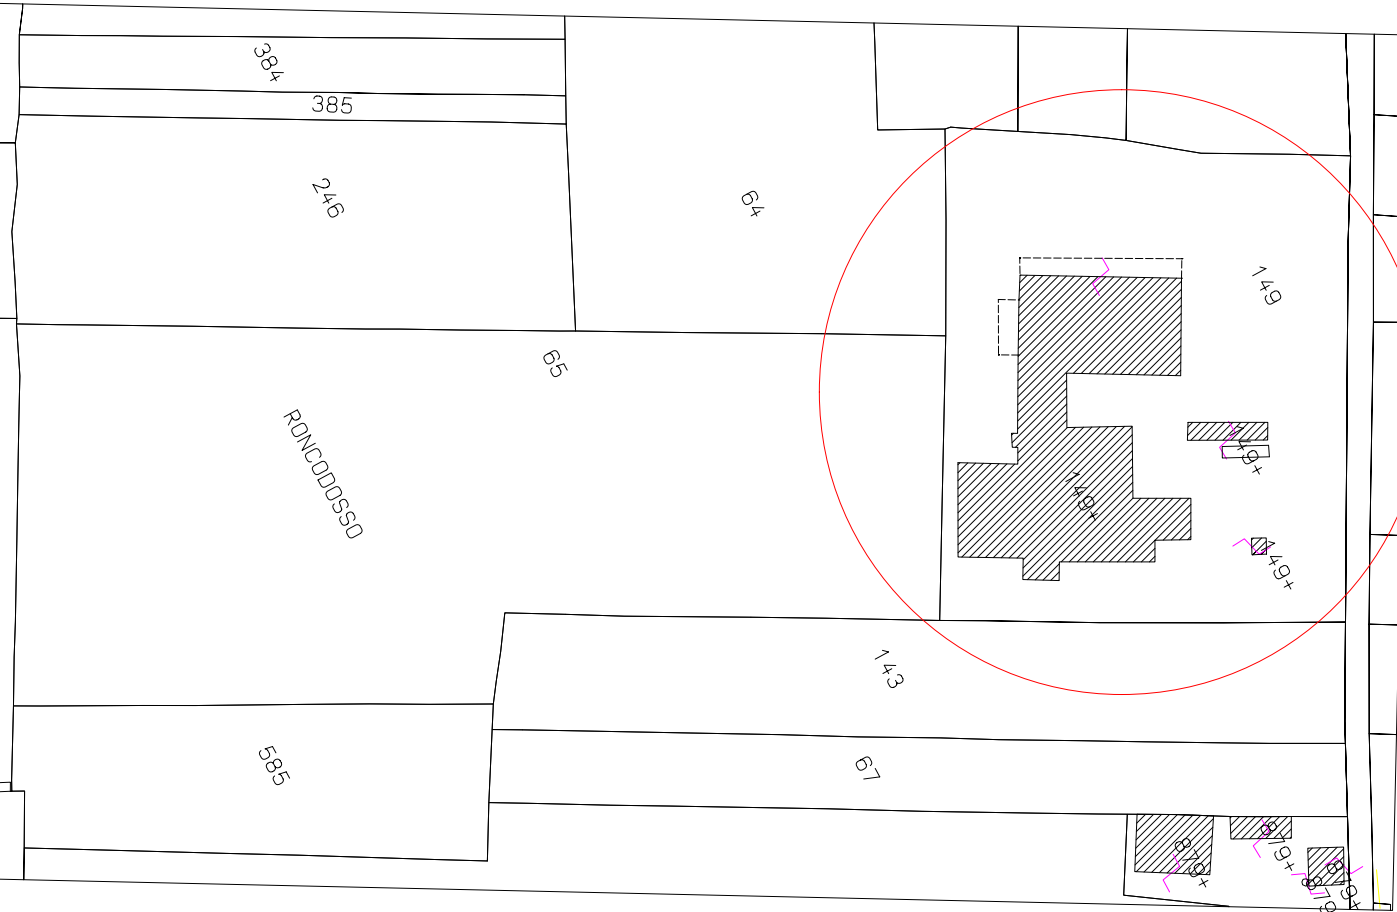

| PRECEDENTI EDILIZI | | | |
|------------------------------|------------|----------|------------|
| Titolo | pratica n. | prot. N. | del |
| Permesso di Costruire | 35/1968 | 2041 | 27/08/1968 |
| pratica edilizia cabina Enel | 7/1969 | | 05/03/1969 |
| agibilità | | | 05/11/1969 |
| Concessione Edilizia | 33/1977 | 1136 | 26/10/1977 |
| Concessione Edilizia | 51/1977 | 1755/77 | 09/11/1977 |
| Concessione Edilizia | 3/1978 | 60 | 17/03/1978 |
| Concessione Edilizia | 17/1979 | 1149 | 23/07/1979 |
| Concessione Edilizia | 19/1980 | 617 | 10/04/1980 |
| agibilità | | 1264 | 14/05/1986 |
| CILA | 617/2019 | 13913 | 11/03/2019 |

 

| PARCHEGGI PUBBLICI | | | |
|--------------------|-----------|-----------|--------|
| n. | lunghezza | larghezza | mq |
| 18 | 5,00 | 2,50 | 225,00 |

| PARCHEGGI PERTINENZIALI | | | |
|-------------------------|-----------|-----------|--------|
| n. | lunghezza | larghezza | mq |
| 16 | 5,00 | 2,50 | 200,00 |
| 7 | 18,00 | 4,00 | 504,00 |