

COMUNE DI BAGNARA DI ROMAGNA

Progetto per l'ammodernamento e migliore sistemazione,
dell'immobile adibito a mangimificio, sito in Comune di
Bagnara di Romagna via Trupatello 7/a.

D.d.25 - Prospetti Tavola interventi

La proprietà




Eurovo s.r.l.
Sede Legale: Via Mezza n°3
46022 Santa Maria in Fierabrigo - Lugo (RA)
Tel. +39 0542 450110

Il Progettista e D.L. Architettonico


Geom. Ciampone Nicola
1000 del Comune della Provincia di Bologna n. 3096
Viale Roma 2
46054 - Casale San Pietro Terme (BO)
Tel. 051-6957292 - Cell. 335 6601468

REV.	02	Scala disegni	Data	Cod.
ESEGUITO DA:	Geom. Ciampone Nicola	1:200	ottobre 2022	D.d.25
L'autore si riserva la proprietà del documento, vietandone la riproduzione e la divulgazione senza autorizzazione ai sensi delle vigenti leggi				

Prospetti e Sezione
cabina elettrica fotovoltaico

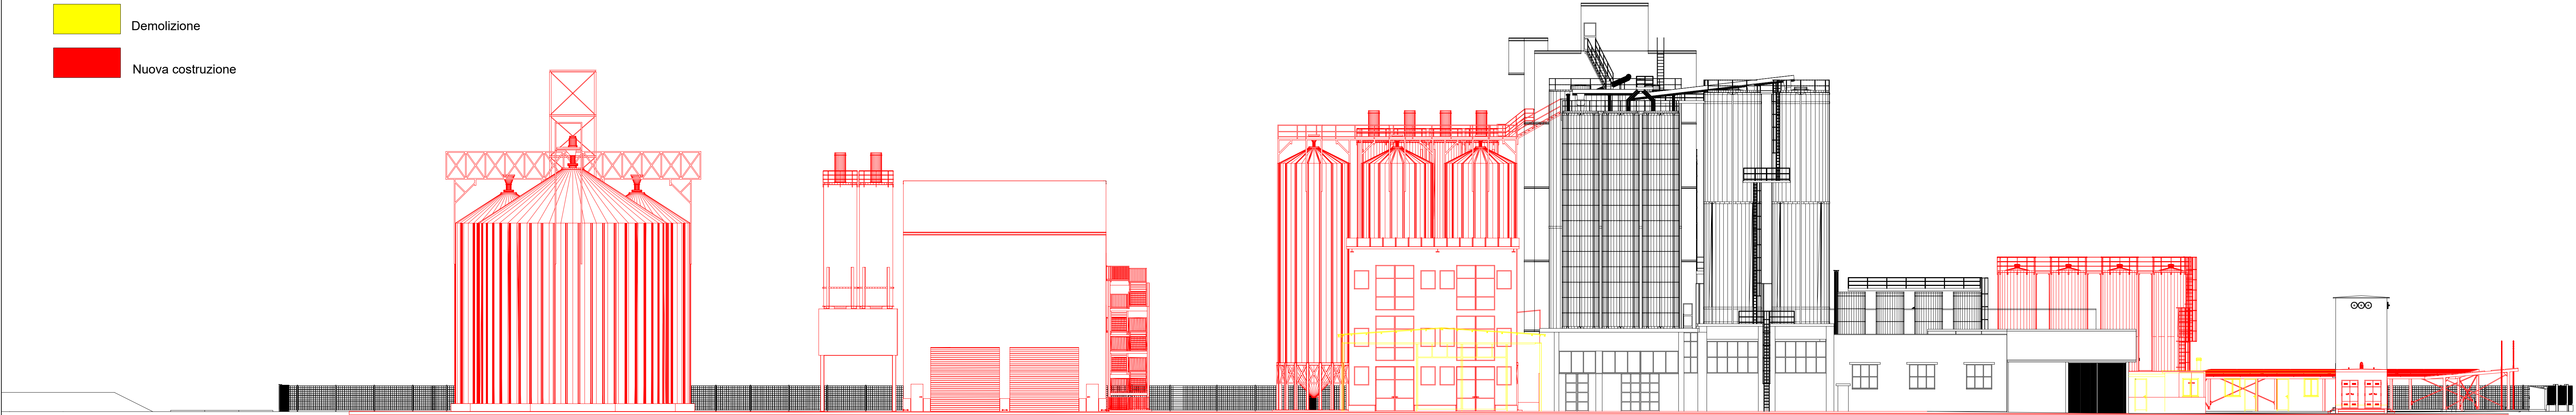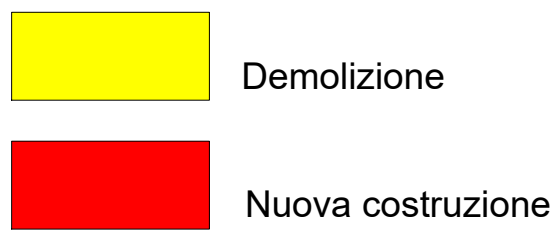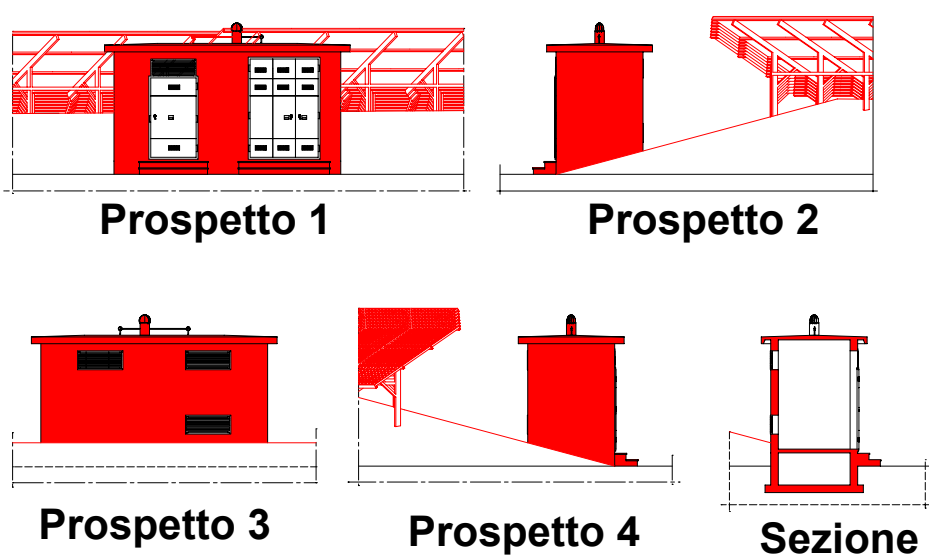


Prospetto Est

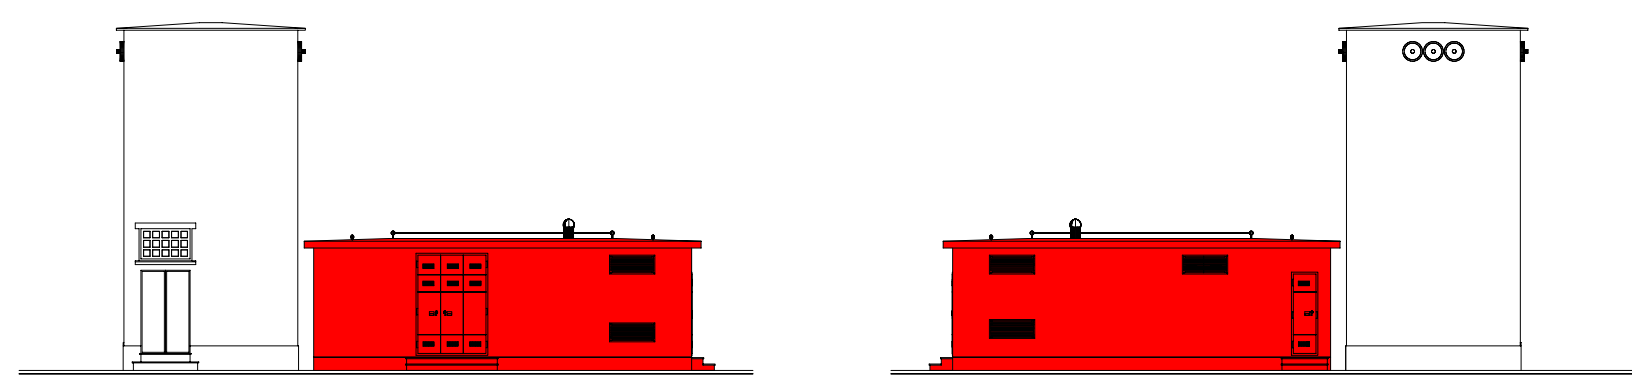


Prospetto Nord
Cabina Elettrica

Prospetto Sud
Cabina Elettrica

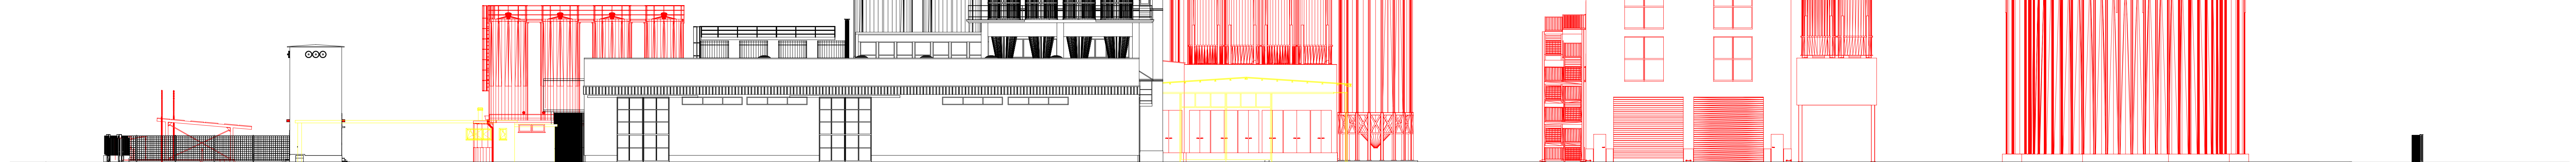


Prospetto Ovest

 

Prospetto Nord

Prospetto Sud

PERGOLATO PARCHEGGIO CON FOTOVOLTAICO

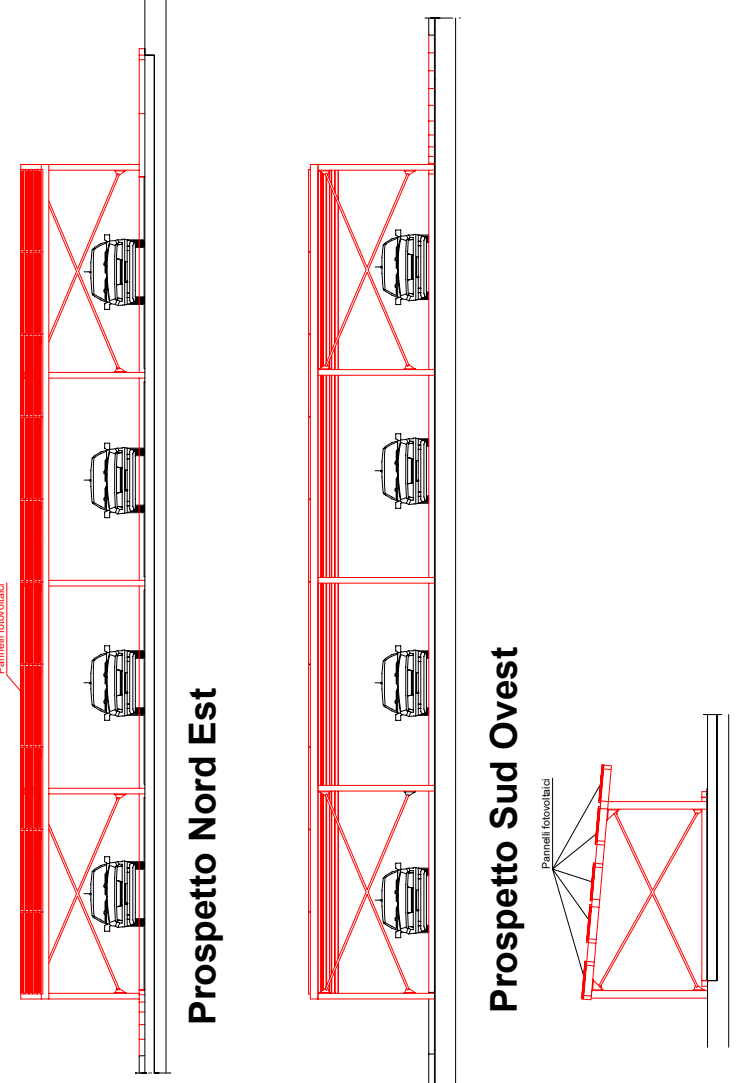

PERGOLATO PARCHEGGIO CON FOTOVOLTAICO

