

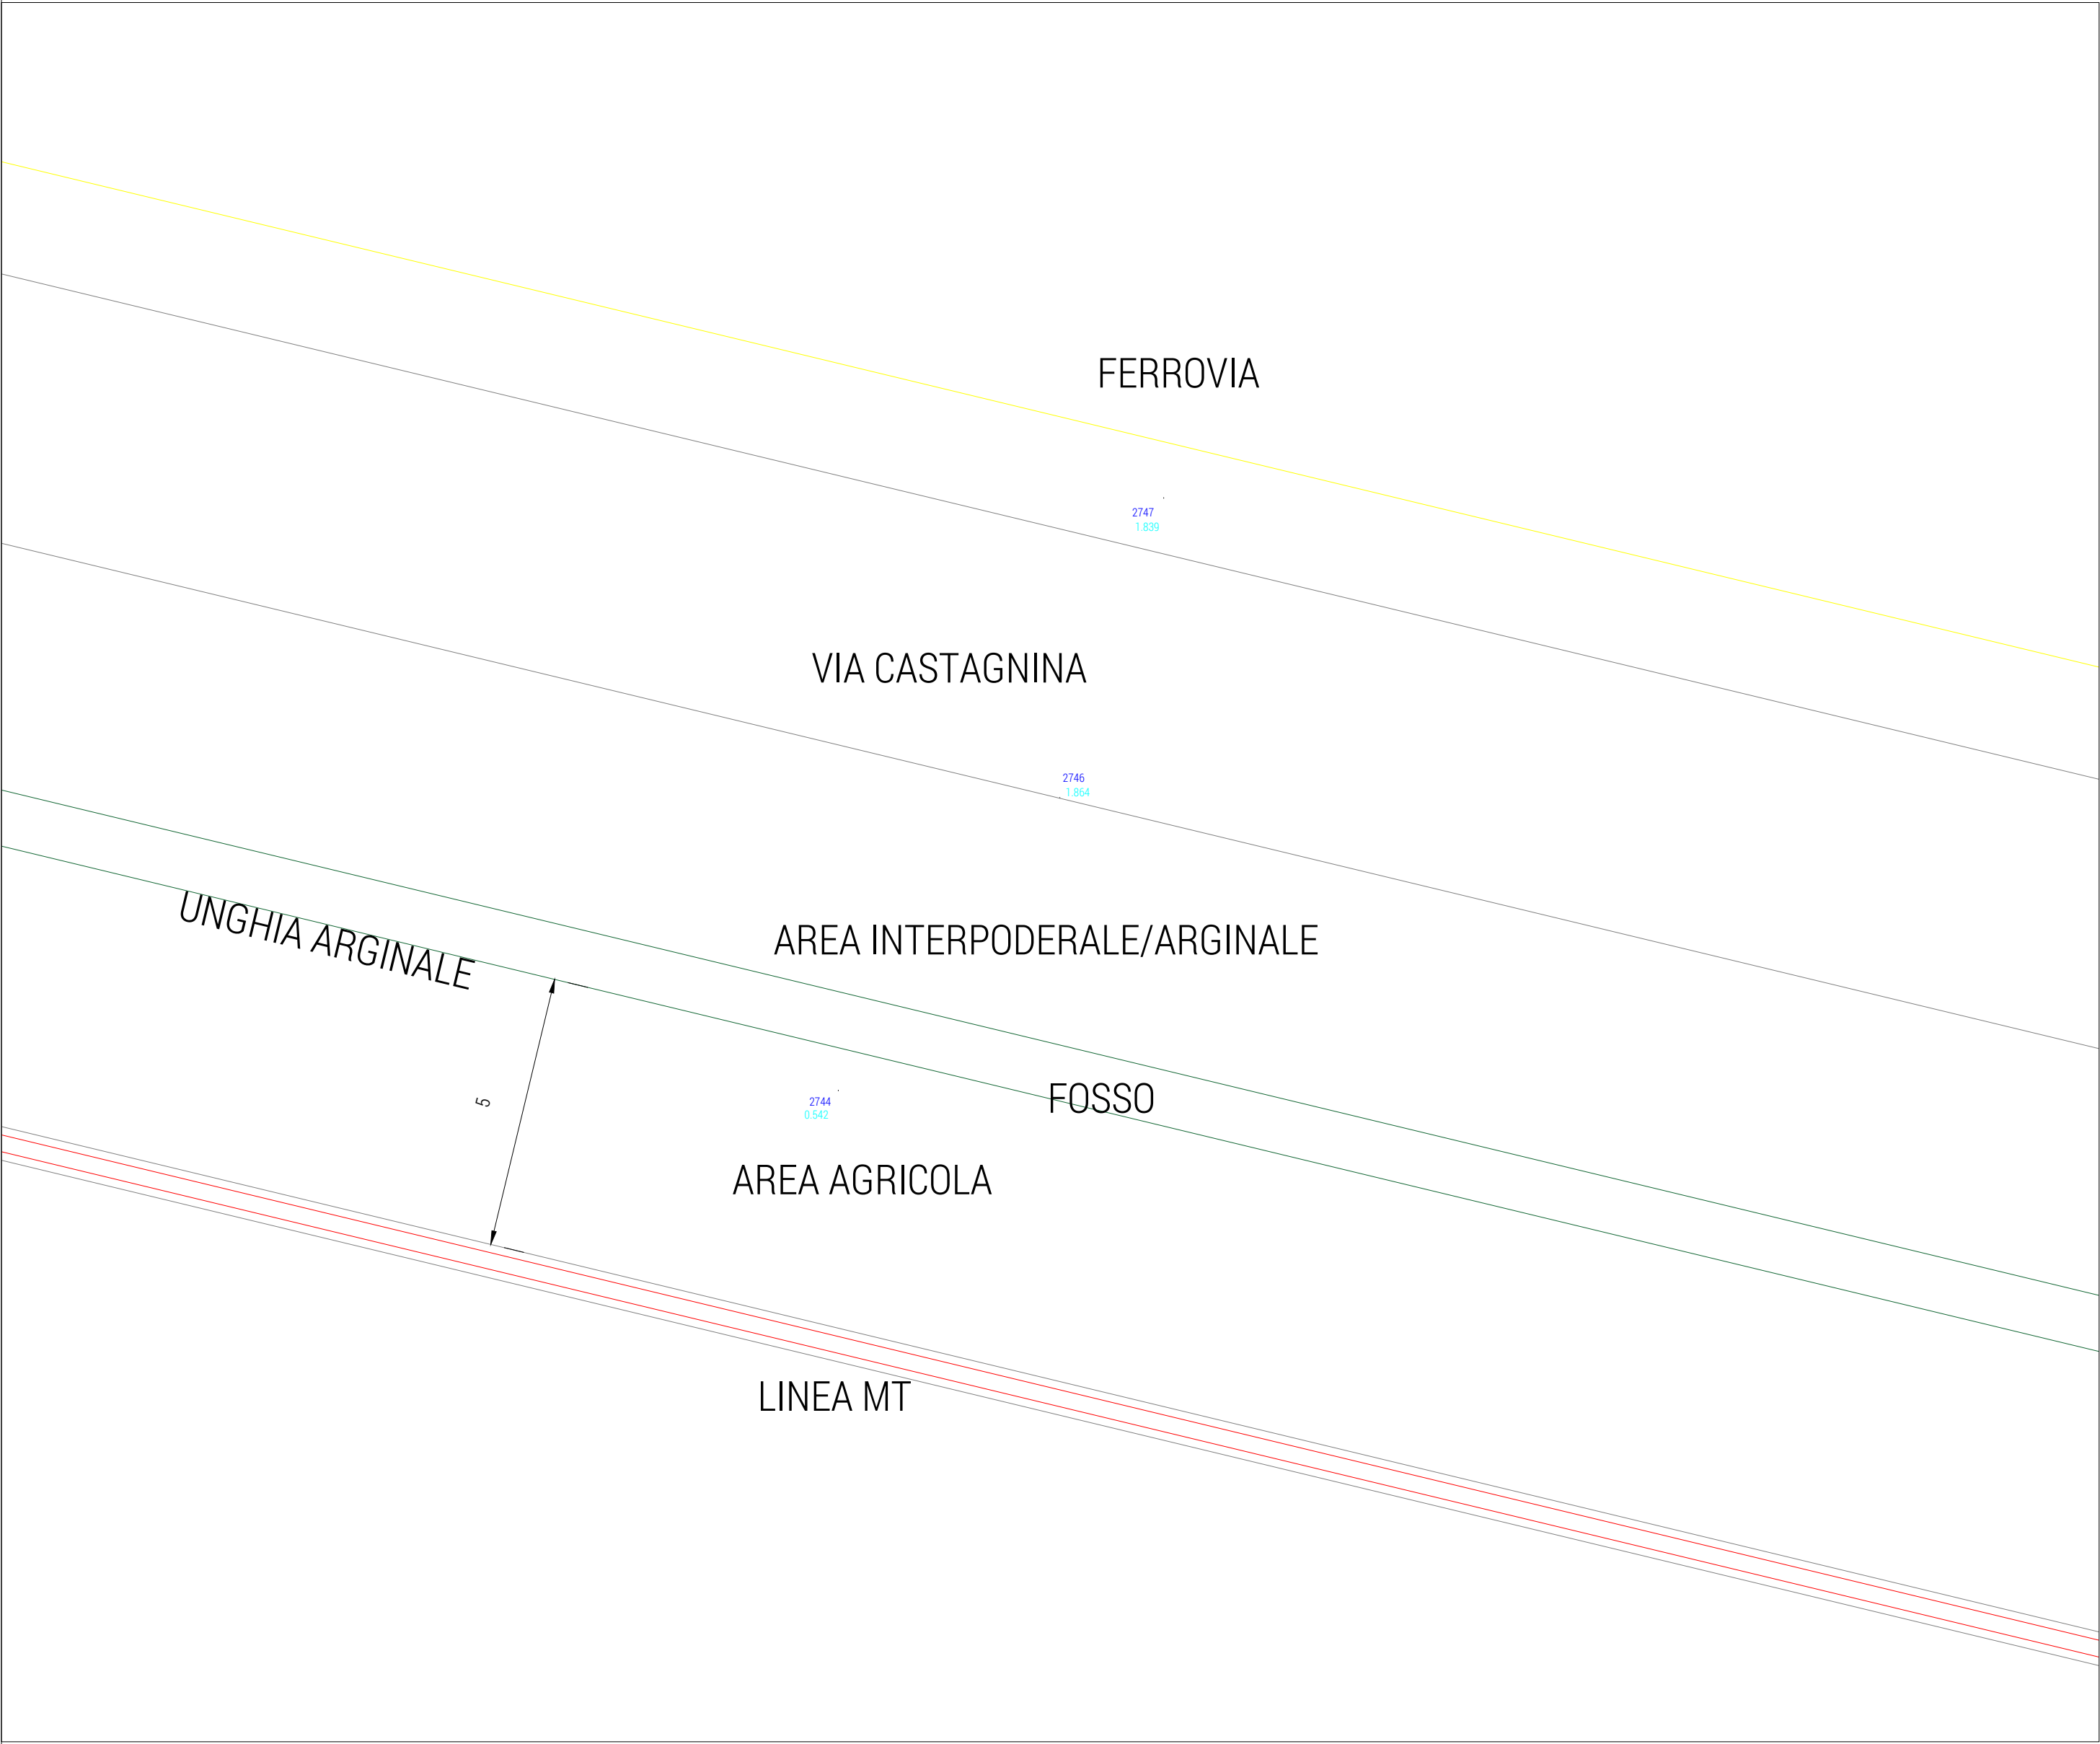


Posizionamento del cavidotto - Parallelismo con Via Castagnina - scala 1:100

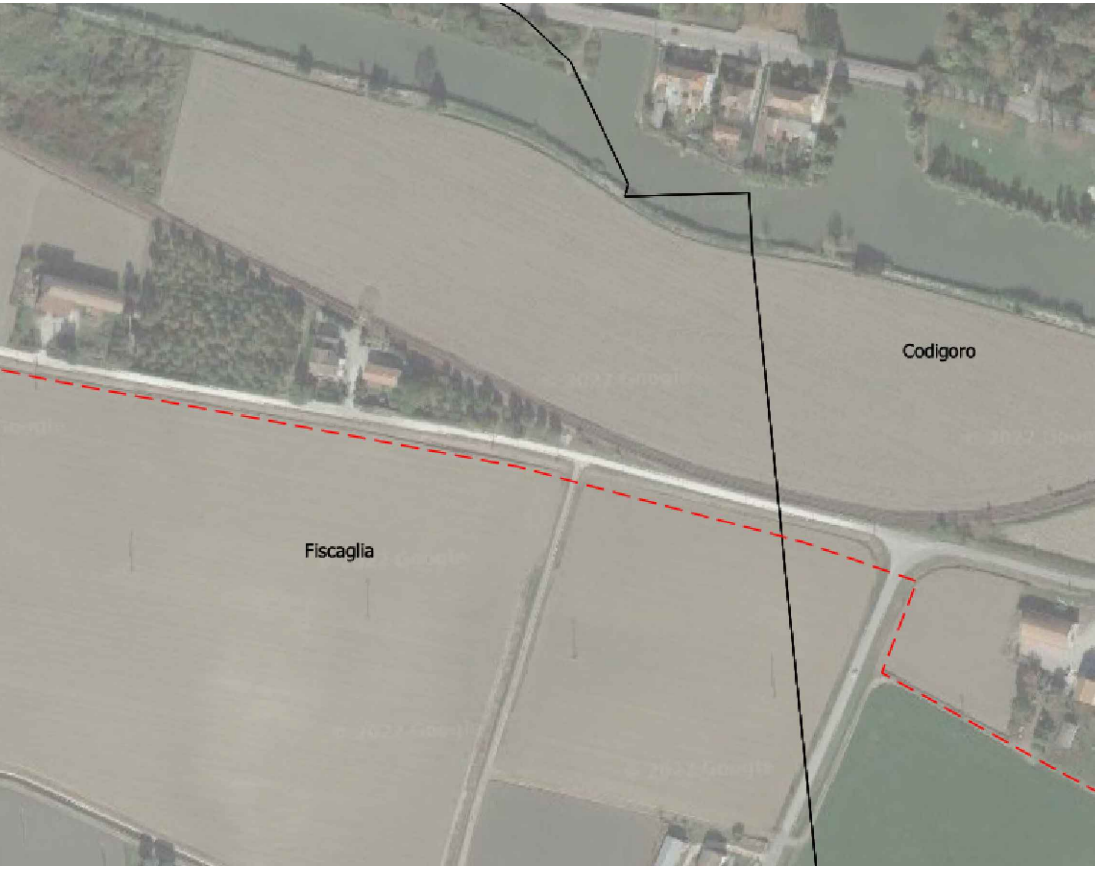

Dettaglio di posa cavidotto - scala 1:100

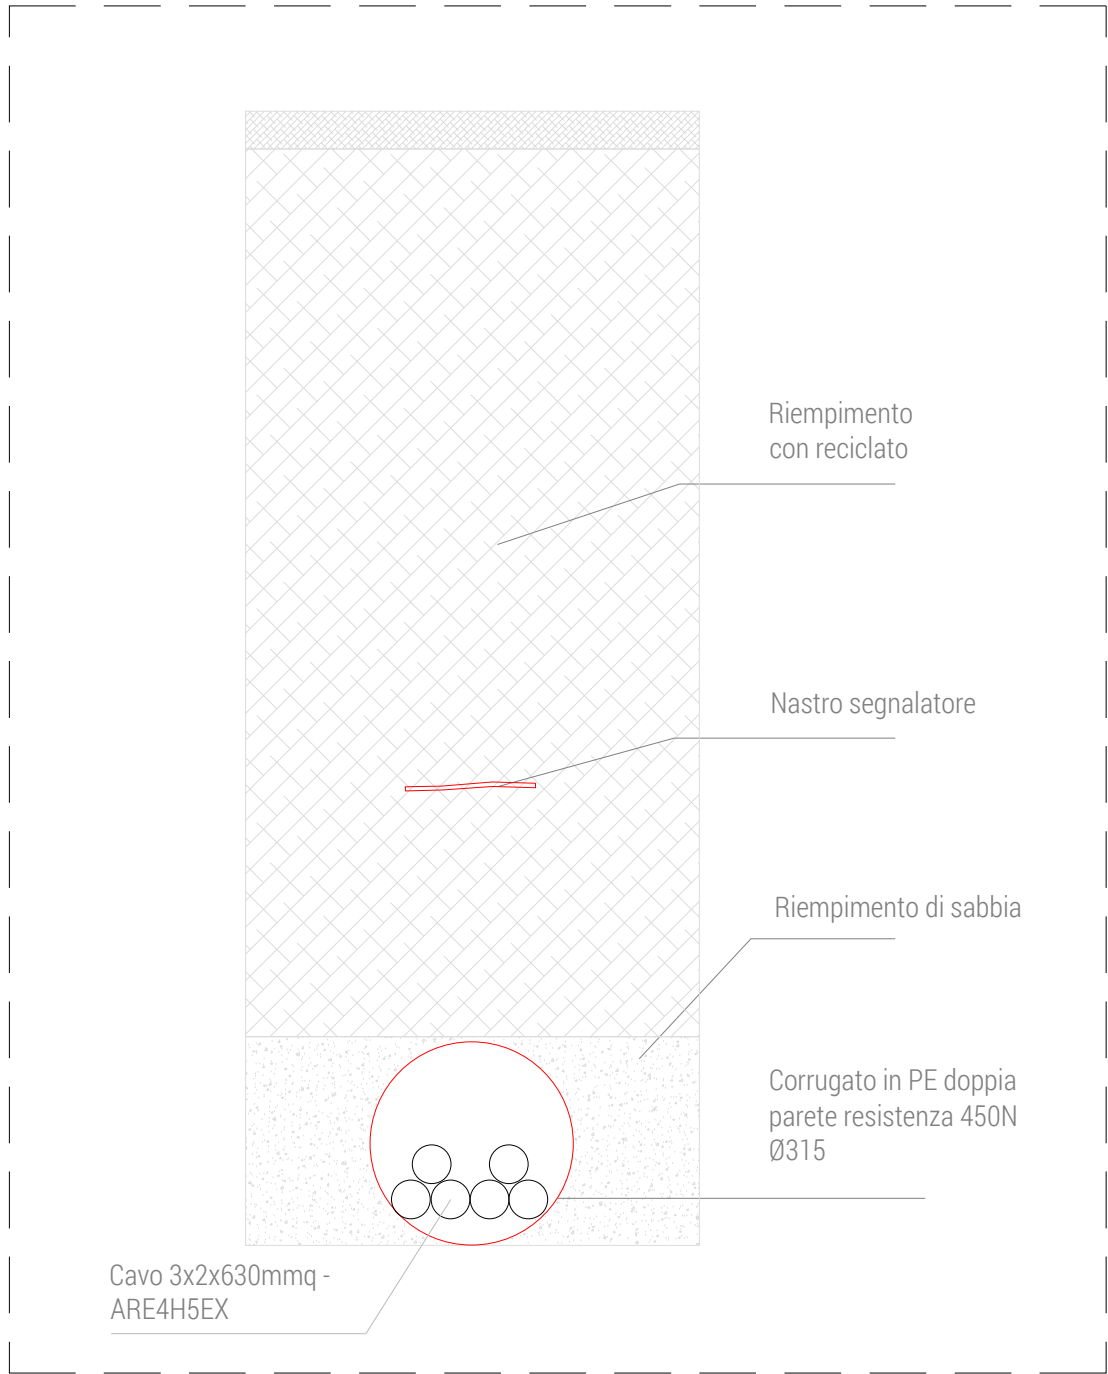

LEGENDA

 LINEA MT



IMPIANTO FOTOVOLTAICO **EG Ambientale SRL**  
E OPERE CONNESSE  
POTENZA IMPIANTO 14,55 MWp - COMUNE DI CODIGORO  
**Proponente**

EG Ambientale S.R.L.  
VIA DEI PELLEGRINI 22 - 20122 MILANO (MI) - P.IVA 11616330962- PEC: egambientale@pec.it

**Progettazione**  
  
Ing. MATTEO BONO  
Via per Rovato 29/C - 25030 Erbusco (BS)  
tel.: 030.5281283 - e-mail: m.bono@starteng.it  
PEC: startengineering@pec.it

**Collaboratori**  
  
Ing. MARCO PASSERI  
Via per Rovato 29/C - 25030 Erbusco (BS)  
tel.: 030.5281283 - e-mail: m.passeri@starteng.it  
PEC: startengineering@pec.it

**Coordinamento progettuale**  
  
**START ENGINEERING S.R.L.**  
Via per Rovato, 29/C - 25030 Erbusco (BS)  
P.IVA 04166670986  
e-mail: startengineering@pec.it

**Titolo Elaborato**  
Parallelismo con Via Castagnina

LIVELLO PROGETTAZIONE	CODICE ELABORATO	FILENAME	FORMATO	DATA	SCALA
Progetto preliminare	Int.Sot.7.4	-	.pdf	07/09/2022	

Revisióni	DATA	DESCRIZIONE	ESEGUITO	VERIFICATO	APPROVATO
0	07/09/2022	-	MB/MP	MB	



COMUNE FISCAGLIA (FE)  
REGIONE EMILIA ROMAGNA



Quote in m