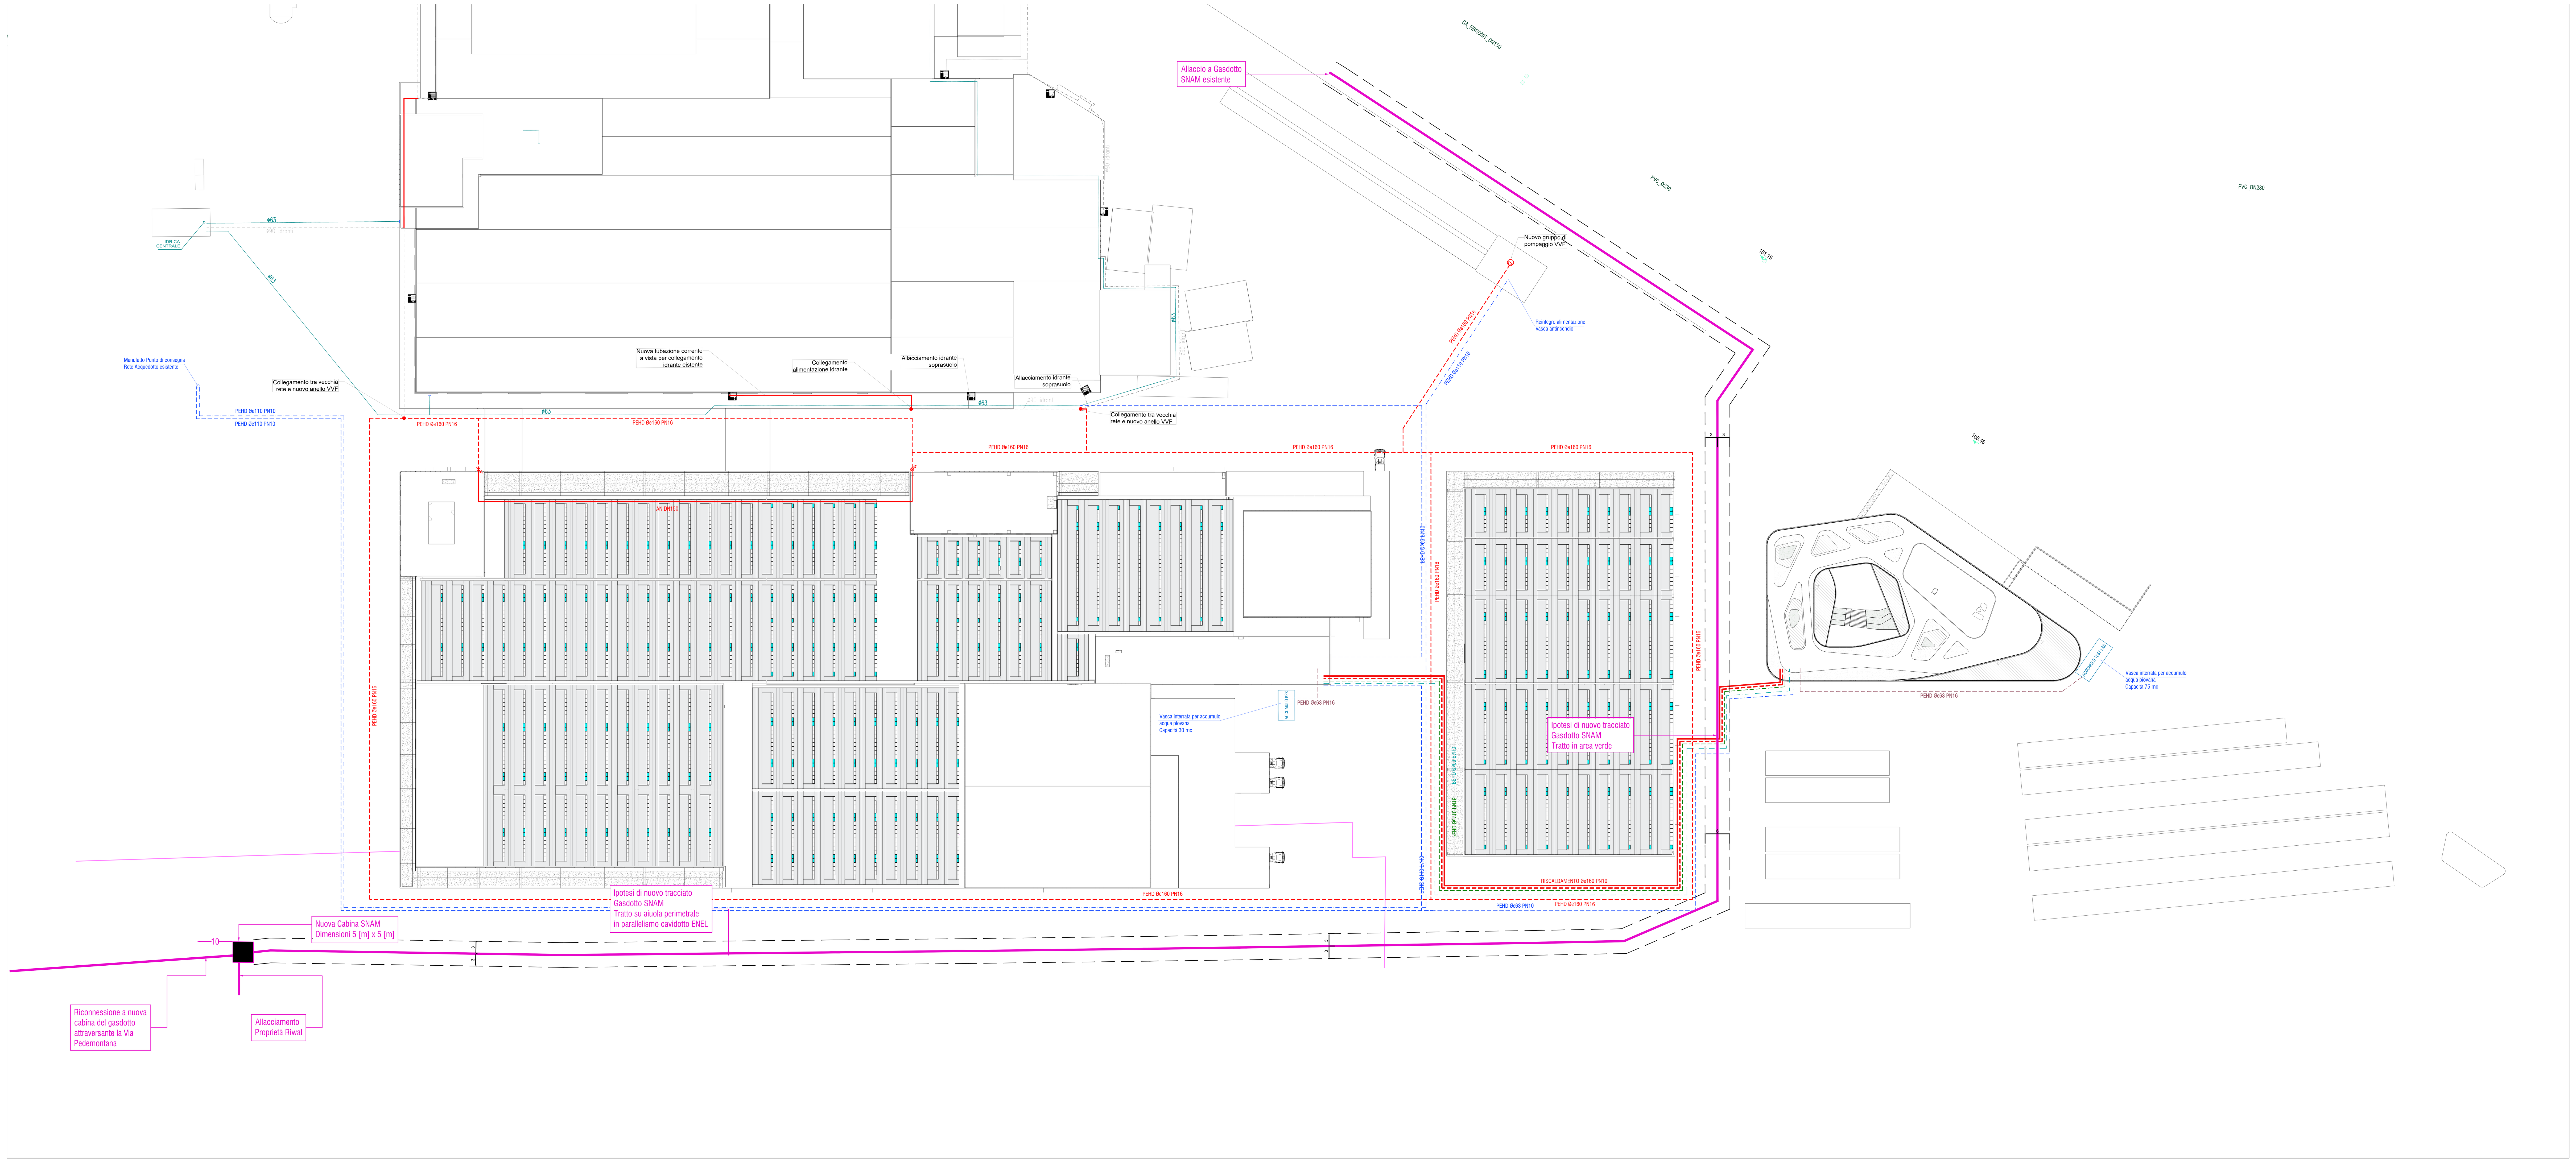

LEGENDA TUBAZIONI - RETI ESISTENTI

- TUBAZIONE GAS METANO INTERRATA BASSA PRESSIONE <0,04 BAR
- TUBAZIONE GAS METANO INTERRATA MEDIA PRESSIONE <0,5 BAR
- TUBAZIONE RETE IDRICA ALIMENTAZIONE ACQUA FREDDA INTERRATA
- TUBAZIONE ANTINCENDIO INTERRATA
- IDRANTE UNI 45 ESISTENTE - PROTEZIONE INTERNA FABBRICATO K2

LEGENDA TUBAZIONI - RETI DI NUOVA REALIZZAZIONE

- TUBAZIONE GASDOTTO METANO SNAM
- RETE INTERRATA ANTINCENDIO IN PEHD PN16
- RETE ANTINCENDIO CORRENTE A VISTA IN COPERTURA IN ACCIAIO NERO COIBENTATO E PROTETTO CON CAVO SCALDANTE ANTIGELO
- RETE IDRICA ACQUA POTABILE DA ACQUEDOTTO DI NUOVA REALIZZAZIONE
- RETE IDRICA ACQUA POTABILE DA ACQUEDOTTO DI NUOVA REALIZZAZIONE => ALIMENTAZIONE REINTEGRO VASCA ANTINCENDIO
- RETE RECUPERO ACQUA PIOVANA PER ALIMENTAZIONE RETE DUALE (CASSETTE VASI IGENICI)
- TUBAZIONE GAS METANO INTERRATA BASSA PRESSIONE <0,04 BAR
- TUBAZIONE GAS METANO INTERRATA MEDIA PRESSIONE <0,5 BAR
- RETE TUBAZIONI ANDATA/RITORNO RISCALDAMENTO K2X/TL
- RETE INTERRATA IN PEHD ACQUA ADDOLCITA
- TUBAZIONE ARIA COMPRESSA
- CAMBIO DI QUOTA (CALATE/ALZATE)

COMMITTENTE:
KERAKOLL S.p.a
Via dell'Artigianato 9
41049 Sassuolo (MO)

SITO K2X KERAKOLL

in Sassuolo e Fiorano Modenese (MO)

Provvedimento Autorizzativo Unico Regionale (PAUR) ai sensi della L.R. 4/2018

POLITECNICA BUILDING FOR HUMANS
SEDE LEGALE
Via Galileo Galilei 220 - 41126 Modena - Italy
Tel. +39 059 35 65 27 Fax. +39 059 35 60 87
info@politecnica.it www.politecnica.it

CGROUP INGEGNERIA
SEDE LEGALE
Via Radici in Piano n. 309 - 41043 Casinalbo di Formigine - Italy
Tel. +39 059 512556

RESPONSABILE DI PROGETTO
Ing. Andrea Dal Cerro (Politecnica)

PROGETTO ARCHITETTONICO
Arch. Stefano Maffei (Politecnica)
Ing. Arch. Corrado Giacobazzi (Politecnica)

URBANISTICA
Arch. Maria Cristina Fregni (Politecnica)

PREVENZIONE INCENDI
Ing. Massimo Fiorini (Politecnica)
Ing. Giulio Bechi (Politecnica)

PROGETTO IMPIANTI MECCANICI
Ing. Marco Balestrazzi (Politecnica)
Ing. Marcello Gusso (Politecnica)

PROGETTO IMPIANTI ELETTRICI E SPECIALI
Ing. Federico Gasperini (Politecnica)
Ing. Francesco Frassineti (Politecnica)

PROGETTO IDRAULICA, OPERE ESTERNE E INFRASTRUTTURE
Ing. Stefano Ripari (Politecnica)
Ing. Alessandro Cecchelli (Politecnica)

PROGETTO STRUTTURE
Ing. Giandomenico Cassanelli (CGroup)
Ing. Marco Cesaroni (CGroup)
Geom. Gaetano De Bartolo (CGroup)
Ing. Giulia Meglioli (CGroup)

COORDINAMENTO SICUREZZA IN PROGETTAZIONE
Ing. Giandomenico Cassanelli (CGroup)

COLLABORATORI
Arch. Luca Magnani (Politecnica)
Arch. Luca Braglia (Politecnica)
Arch. Anna Giusti (Politecnica)
Ing. Marco Bazzani (Politecnica)
Ing. Marco Corvino (Politecnica)
Ing. Massimiliano Roberto (Politecnica)
P.i. Andrea Menditto (Politecnica)
Ing. Nicole Saulino (Politecnica)
Ing. Sara Merelli (Politecnica)
Ing. Alessandro Romei (Politecnica)
Ing. Marco Cardin (Politecnica)
Arch. Irene Cogliano (Politecnica)
Ing. Valeria Prandi (CGroup)
Ing. Fabio Santangelo (CGroup)
Ing. Michele Altilia (CGroup)
Ing. Michele Franchini (CGroup)
Arch. Chiara Lenzotti (CGroup)

ELABORATO
IMPIANTI MECCANICI

PROGETTO
PLANIMETRIA GENERALE

PARTE D'OPERA	DISCIPLINA	DOC. E PROG.	FASE	REV.
00	IM	B002	2	0

Cartella	File name	Prot.	Scala	Formato
00	00_IM_B002_21_5079	**5079**	1:500	A0+

REV.	DESCRIZIONE	Data	REDATTO	VERIFICATO	APPROVATO
5					
4					
3					
2					
1					
0	EMISSIONE PER PAUR	31/03/2022	Menditto	Balestrazzi	Dal Cerro

Il presente progetto è il frutto del lavoro dei professionisti associati in Politecnica e del RTP. A termine di legge tutti i diritti sono riservati.
E' vietata la riproduzione in qualsiasi forma senza autorizzazione di POLITECNICA Soc. Coop.