



RESPONSABILE DI PROGETTO
Ing. Andrea Dal Corno (Politecnica)

PROGETTO ARCHITETTONICO
Arch. Stefano Nelles (Politecnica)
Ing. Arch. Corrado Giacobazzi (Politecnica)

URBANISTICA
Arch. Maria Cristina Frangi (Politecnica)

PREVENZIONE INCENDI
Ing. Massimo Fava (Politecnica)
Ing. Giulio Berti (Politecnica)

PROGETTO IMPIANTI MECCANICI
Ing. Marco Balotzchi (Politecnica)
Ing. Marcello Gasso (Politecnica)

PROGETTO IMPIANTI ELETTRICI E SPECIALI
Ing. Francesco Fossati (Politecnica)

PROGETTO GRAFICA, OPERE ESTERNE E INFRASTRUTTURE
Ing. Stefano Ragni (Politecnica)
Ing. Alessandro Cocchi (Politecnica)

PROGETTO STRUTTURE
Ing. Gaetano Cassanelli (G&P)
Ing. Massimo Fava (G&P)
Ing. Giancarlo De Niro (G&P)
Ing. Giulio Mengoli (G&P)

COORDINAMENTO SICUREZZA IN PROGETTAZIONE
Ing. Gaetano Cassanelli (G&P)


COLLABORATORI
Arch. Luca Magagnoli (Politecnica)
Arch. Luca Baggio (Politecnica)
Arch. Marco Corradi (Politecnica)
Ing. Massimiliano Polato (Politecnica)
Ing. Stefano Ragni (Politecnica)
Ing. Nicola Sallusti (Politecnica)
Ing. Silvia Melli (Politecnica)
Ing. Alessandro Ragni (Politecnica)
Ing. Marco Corradi (G&P)
Arch. Irene Cogliari (Politecnica)
Ing. Fabio Santaghi (G&P)
Ing. Michele Mella (G&P)
Ing. Michele Franchi (G&P)
Arch. Chiara Lucchi (G&P)

ELABORATO
PREVENZIONE INCENDI - ELABORATO GRAFICO
ISTANZA DI VALUTAZIONE PROGETTO

K2X - PLANIMETRIA PT CON SUPERFICI SMALTIMENTO FUMI


		PARTE DIVERSA	DESCRIZIONE	DOC. E PROG.	FASE	REV.
		01	VF	D003	2	2
Cantieri	File name	Prest.		Scala	Formato	
	09_01_VF_D003_22_0079_PT_AERAZIONE	5079		1:200	A3+	
1		-	-	-	-	-
2		-	-	-	-	-
1. I dati sono quelli in vigore al momento della redazione del progetto. 2. I dati sono quelli in vigore al momento della redazione del progetto. 3. I dati sono quelli in vigore al momento della redazione del progetto. 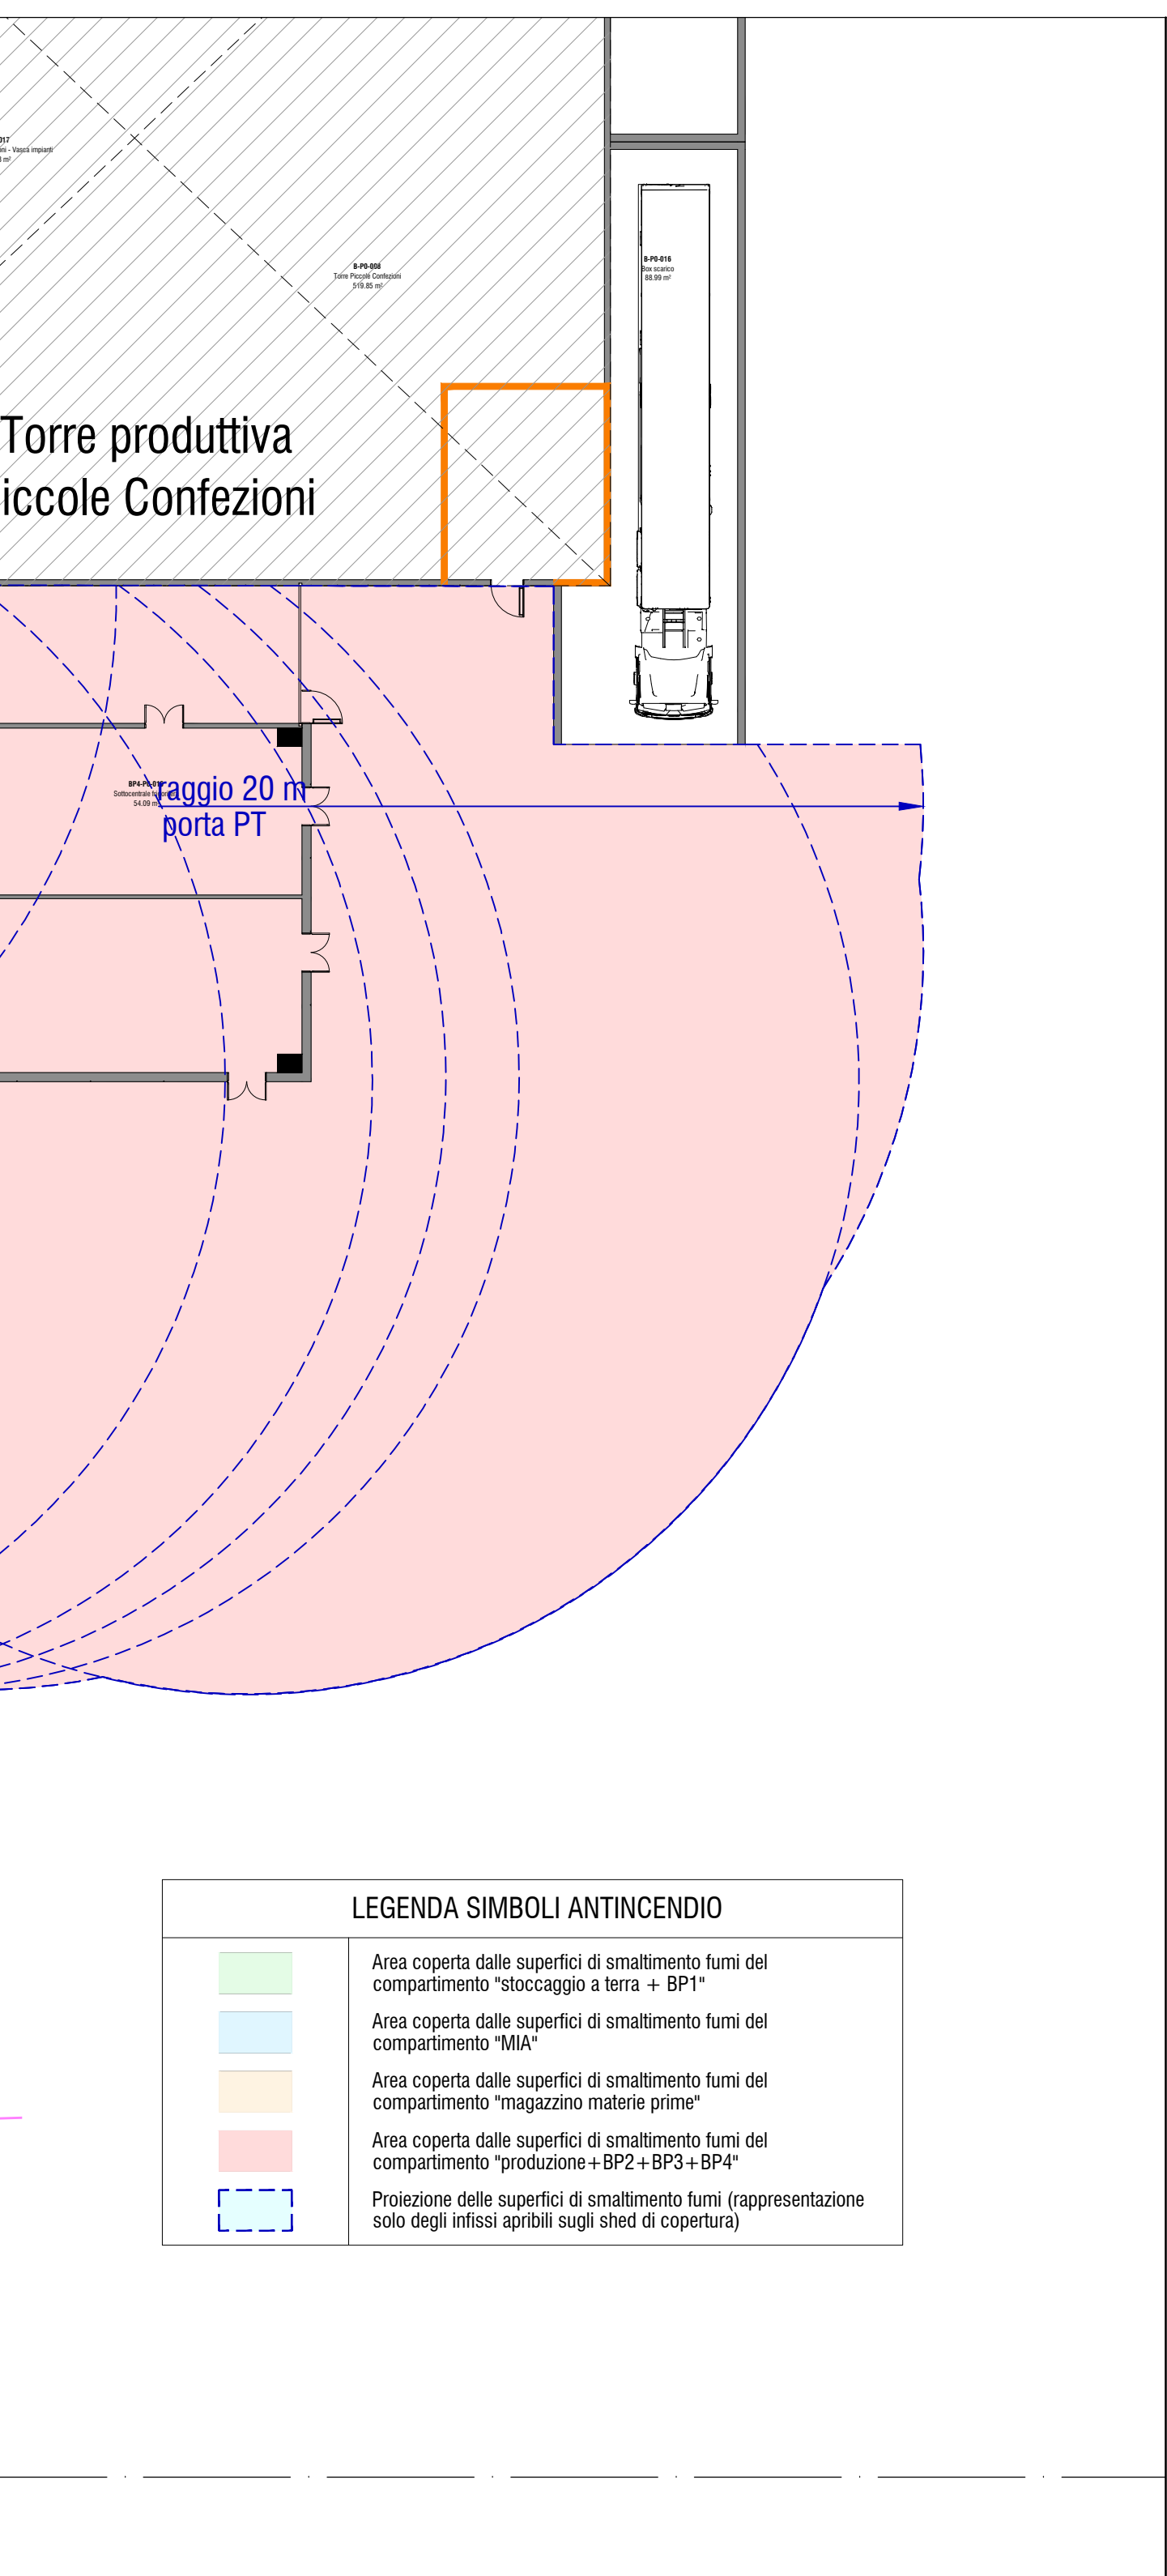

LEGENDA SIMBOLI ANTINCENDIO	
	Area coperta dalle superfici di smaltimento fumi del compartimento "stoccaggio a terra + BP1"
	Area coperta dalle superfici di smaltimento fumi del compartimento "produzione + BP2 + BP3 + BP4"

Dettaglio infisso "tipologia apribile"

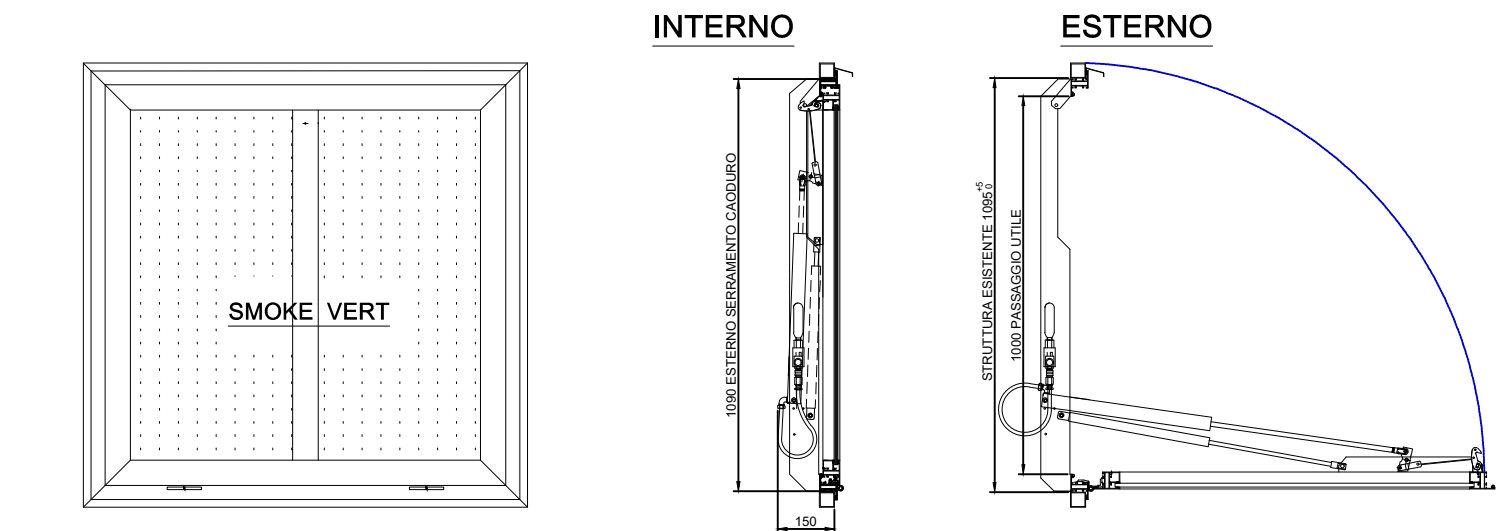

KEY PLAN STATO DI PROGETTO - fuori scala

