



SEZIONE A-A :

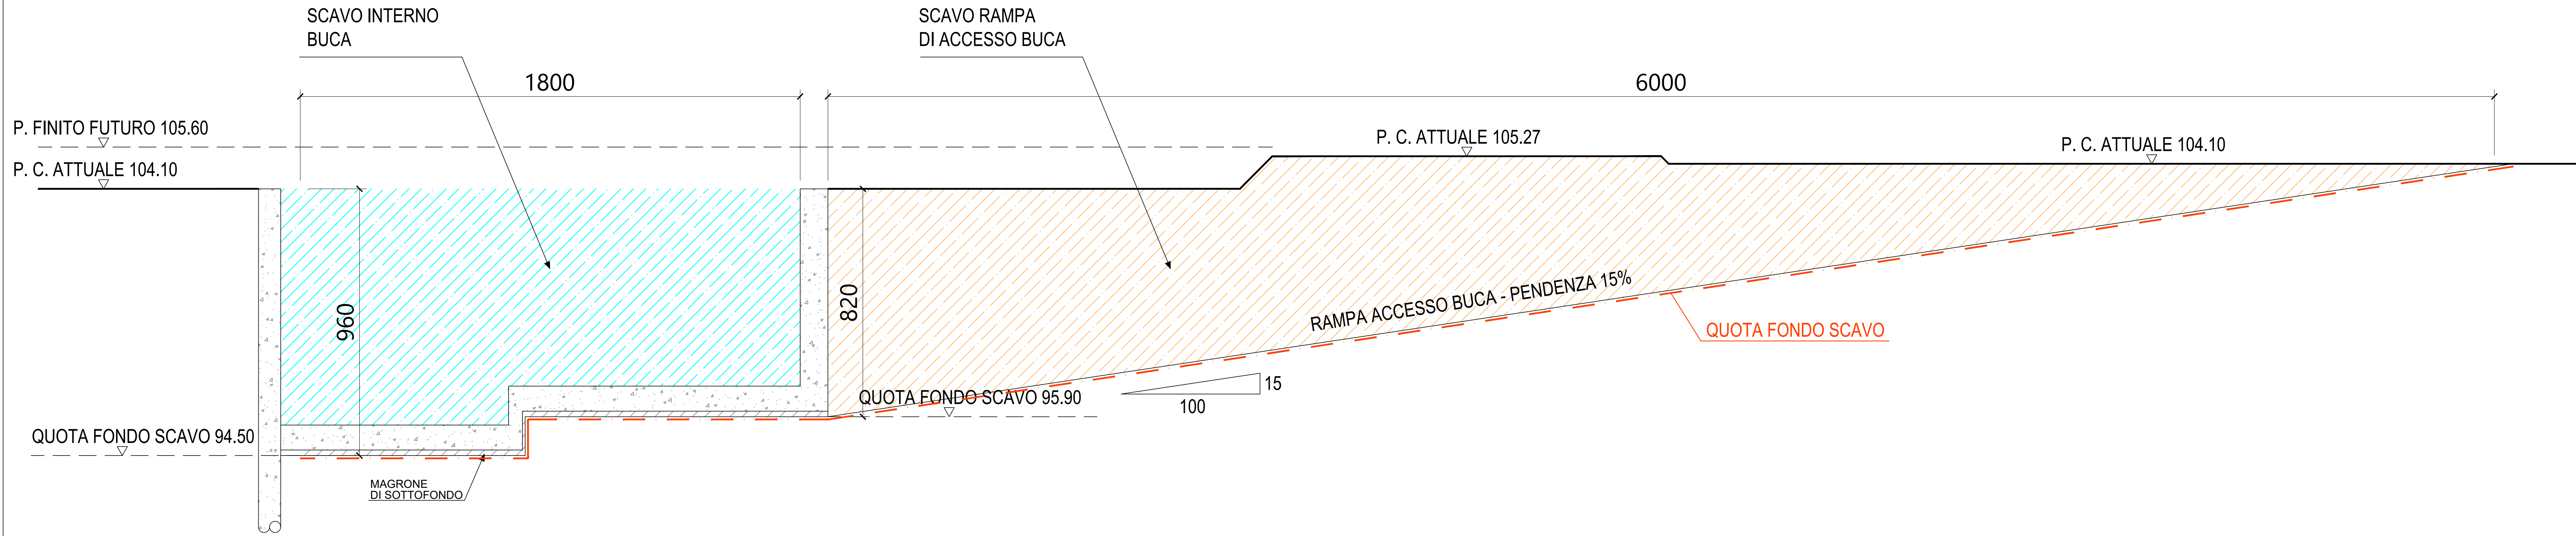

SEZIONE B-B :

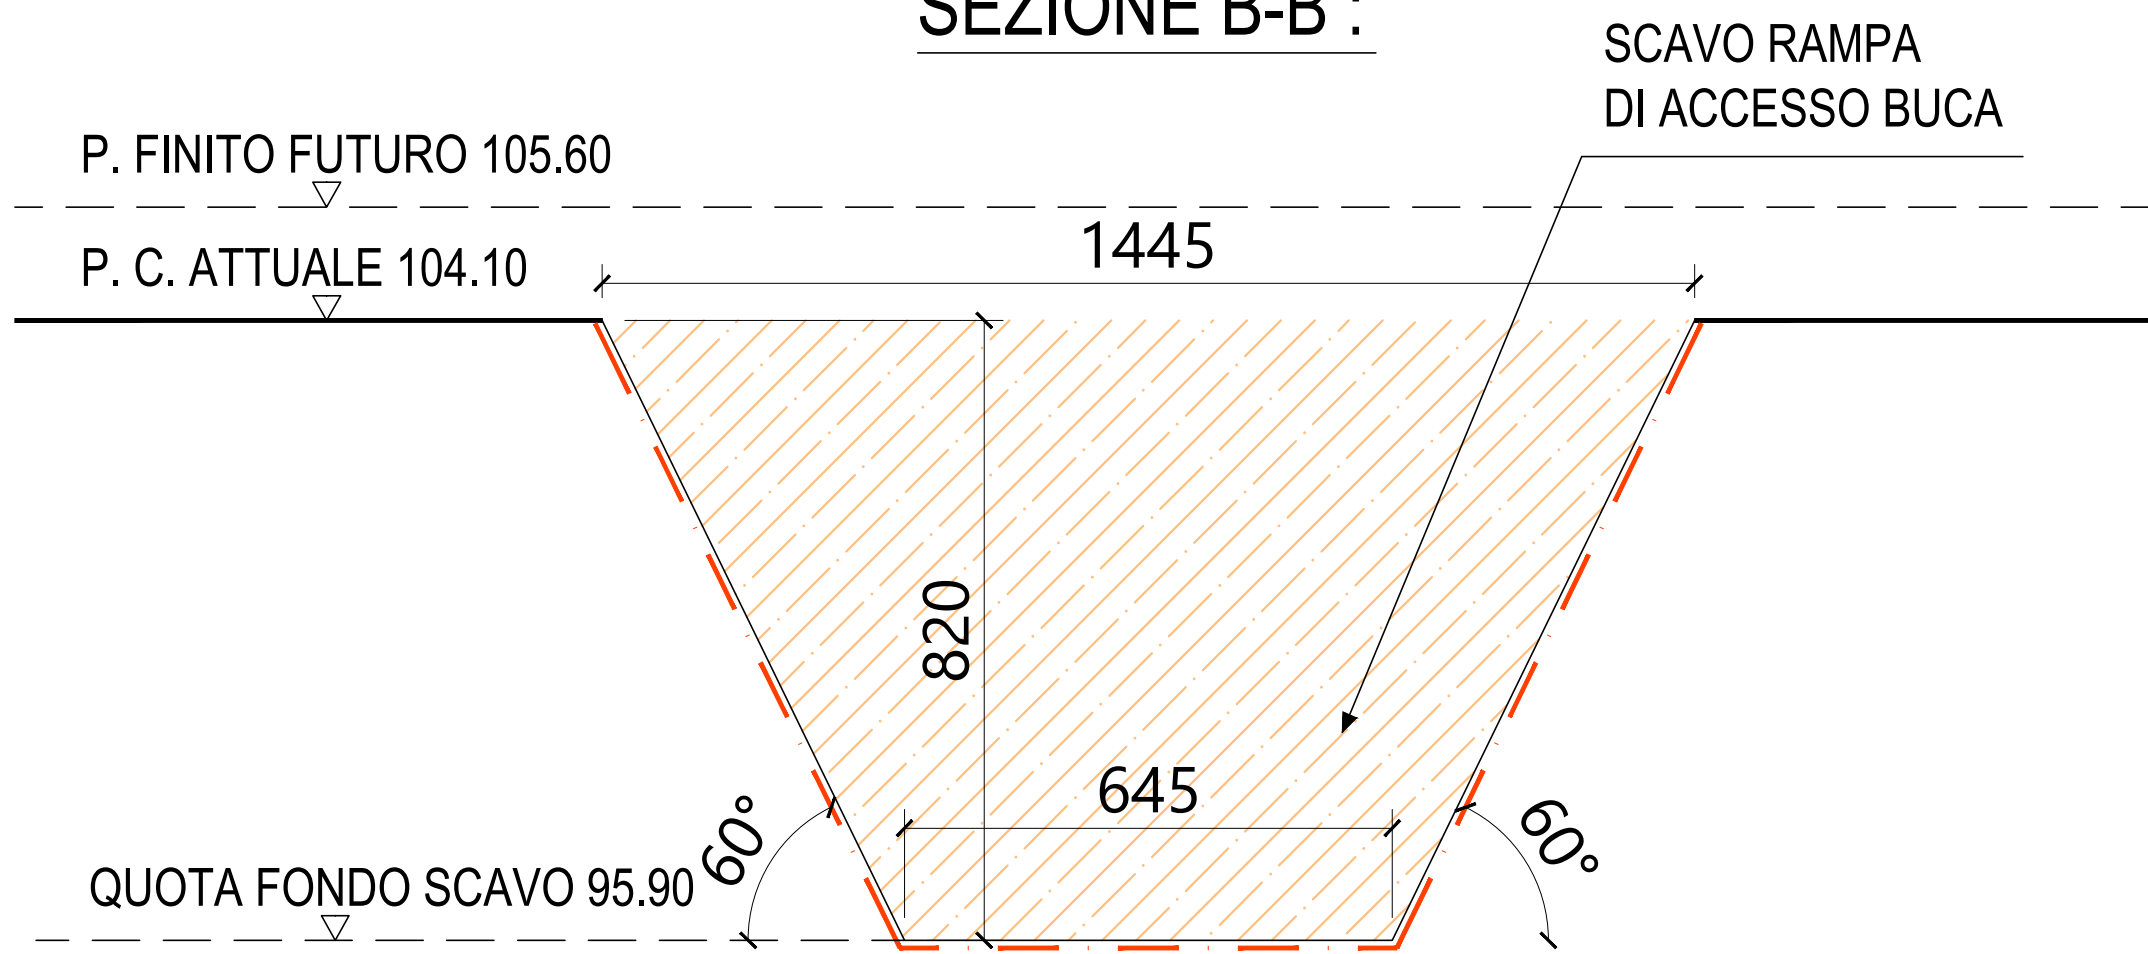

NOTE GENERALI:

- TUTTE LE QUOTE SONO ESPRESSE IN cm s.d.i
- PER IL POSIZIONAMENTO IN PIANTA FARE RIFERIMENTO ALLA PROGETTAZIONE ARCHITETTONICA
- PER LE QUOTE ALTIMETRICHE FARE RIFERIMENTO ALL' "ZERO" DI PROGETTO POSTO ALLA QUOTA ASSOLUTA DI +105,6 m s.l.m. E RELATIVO CAPOALDO DI CUI ALLA PROGETTAZIONE ARCHITETTONICA
- TUTTE LE MISURE SUL DISEGNO DOVRANNO ESSERE VERIFICATE PRIMA DELL'ESECUZIONE DELL'OPERA DA PARTE DELL'IMPRESA COSTRUTTRICE
- GLI ELEMENTI STRUTTURALI RAPPRESENTATI NEL PRESENTE ELABORATO SARANNO OGGETTO DI SUCCESSIVA PROGETTAZIONE ESECUTIVA-COSTRUTTIVA E PERTANTO SUBIRE DISCOSTAMENTI OPPORTUNI RISPETTO ALLE GEOMETRIE E ALLE QUANTITA' RIPORTATE NEGLI ELABORATI

COMMITTENTE:
KERAKOLL S.p.a
Via dell'Artigianato 9
41049 Sassuolo (MO)

SITO K2X KERAKOLL
in Sassuolo e Fiorano Modenese (MO)

Provvedimento Autorizzativo Unico Regionale (PAUR)
ai sensi della L.R. 4/2018



RESPONSABILE DI PROGETTO Ing. Andrea Dal Cerni (Politecnica)	PROGETTO IMPIANTI ELETTRICI E SPECIALI Ing. Federico Gasperini (Politecnica) Ing. Francesco Frassonetti (Politecnica)	COLLABORATORI Arch. Luca Magnani (Politecnica) Arch. Luca Regalia (Politecnica) Arch. Anna Gatti (Politecnica)
PROGETTO ARCHITETTONICO Arch. Stefano Maffei (Politecnica) Ing. Arch. Cristiano Gaudenzi (Politecnica)	PROGETTO DRAULICA, OPERE ESTERNE E INFRASTRUTTURE Ing. Stefano Ripoli (Politecnica) Ing. Alessandro Castelli (Politecnica)	PROGETTO STRUTTURE Ing. Gianmario Cassanelli (CGroup) Ing. Marco Casarini (CGroup) Geom. Stefano Di Bartolo (CGroup) Ing. Giulia Meglioli (CGroup)
URBANISTICA Arch. Maria Cristina Frangi (Politecnica)	PREVENZIONE INCENDI Ing. Massimo Frosini (Politecnica) Geom. Stefano Di Bartolo (Politecnica)	COORDINAMENTO SICUREZZA IN PROGETTAZIONE Ing. Gianmario Cassanelli (CGroup)
PROGETTO IMPIANTI MECCANICI Ing. Marco Balestracci (Politecnica) Ing. Marcello Gussio (Politecnica)		

ELABORATO			
OPERE STRUTTURALI			
STABILIMENTO K2X			
TORRE PICCOLE CONFEZIONI - PLANIMETRIA E SEZIONI SCAVI			
PARTE D'OPERA	DISCIPLINA	DOC. E PROD.	FASE REV.
01	CA	S022	2 0
Controlla	File nome	Prot.	Scala
6	01_CA_S022_20_5079.pdf p7m	5079	VARIE
4			AO
2			
1			
0			
1	ENDEZIONE PER PAUR	12-12-2022	AF MC GC
REV.	DESCRIZIONE	Data	REDATTO VERIFICATO APPROVATO