

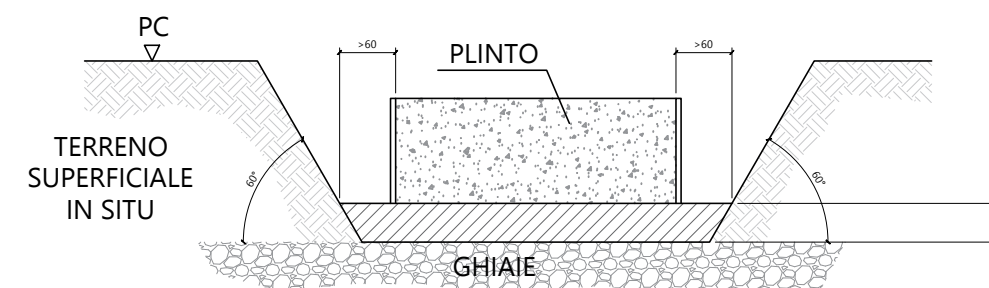
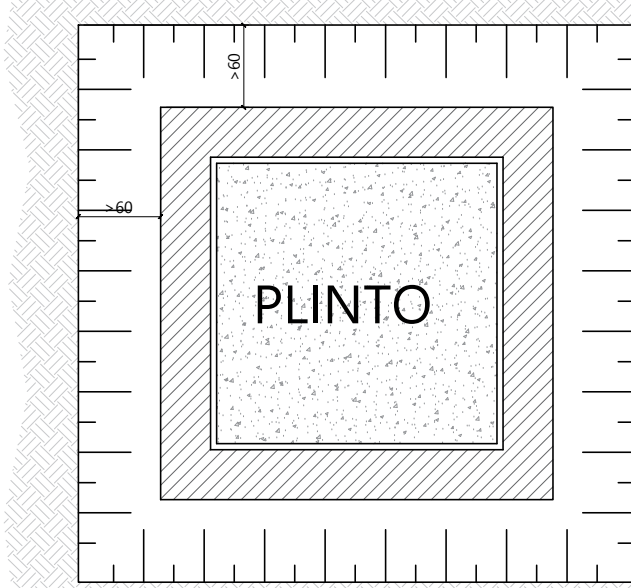



Scala 1:100

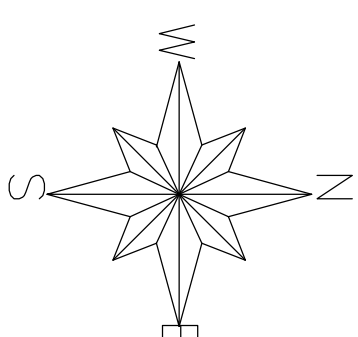


P.C. ATTUALE 105.60

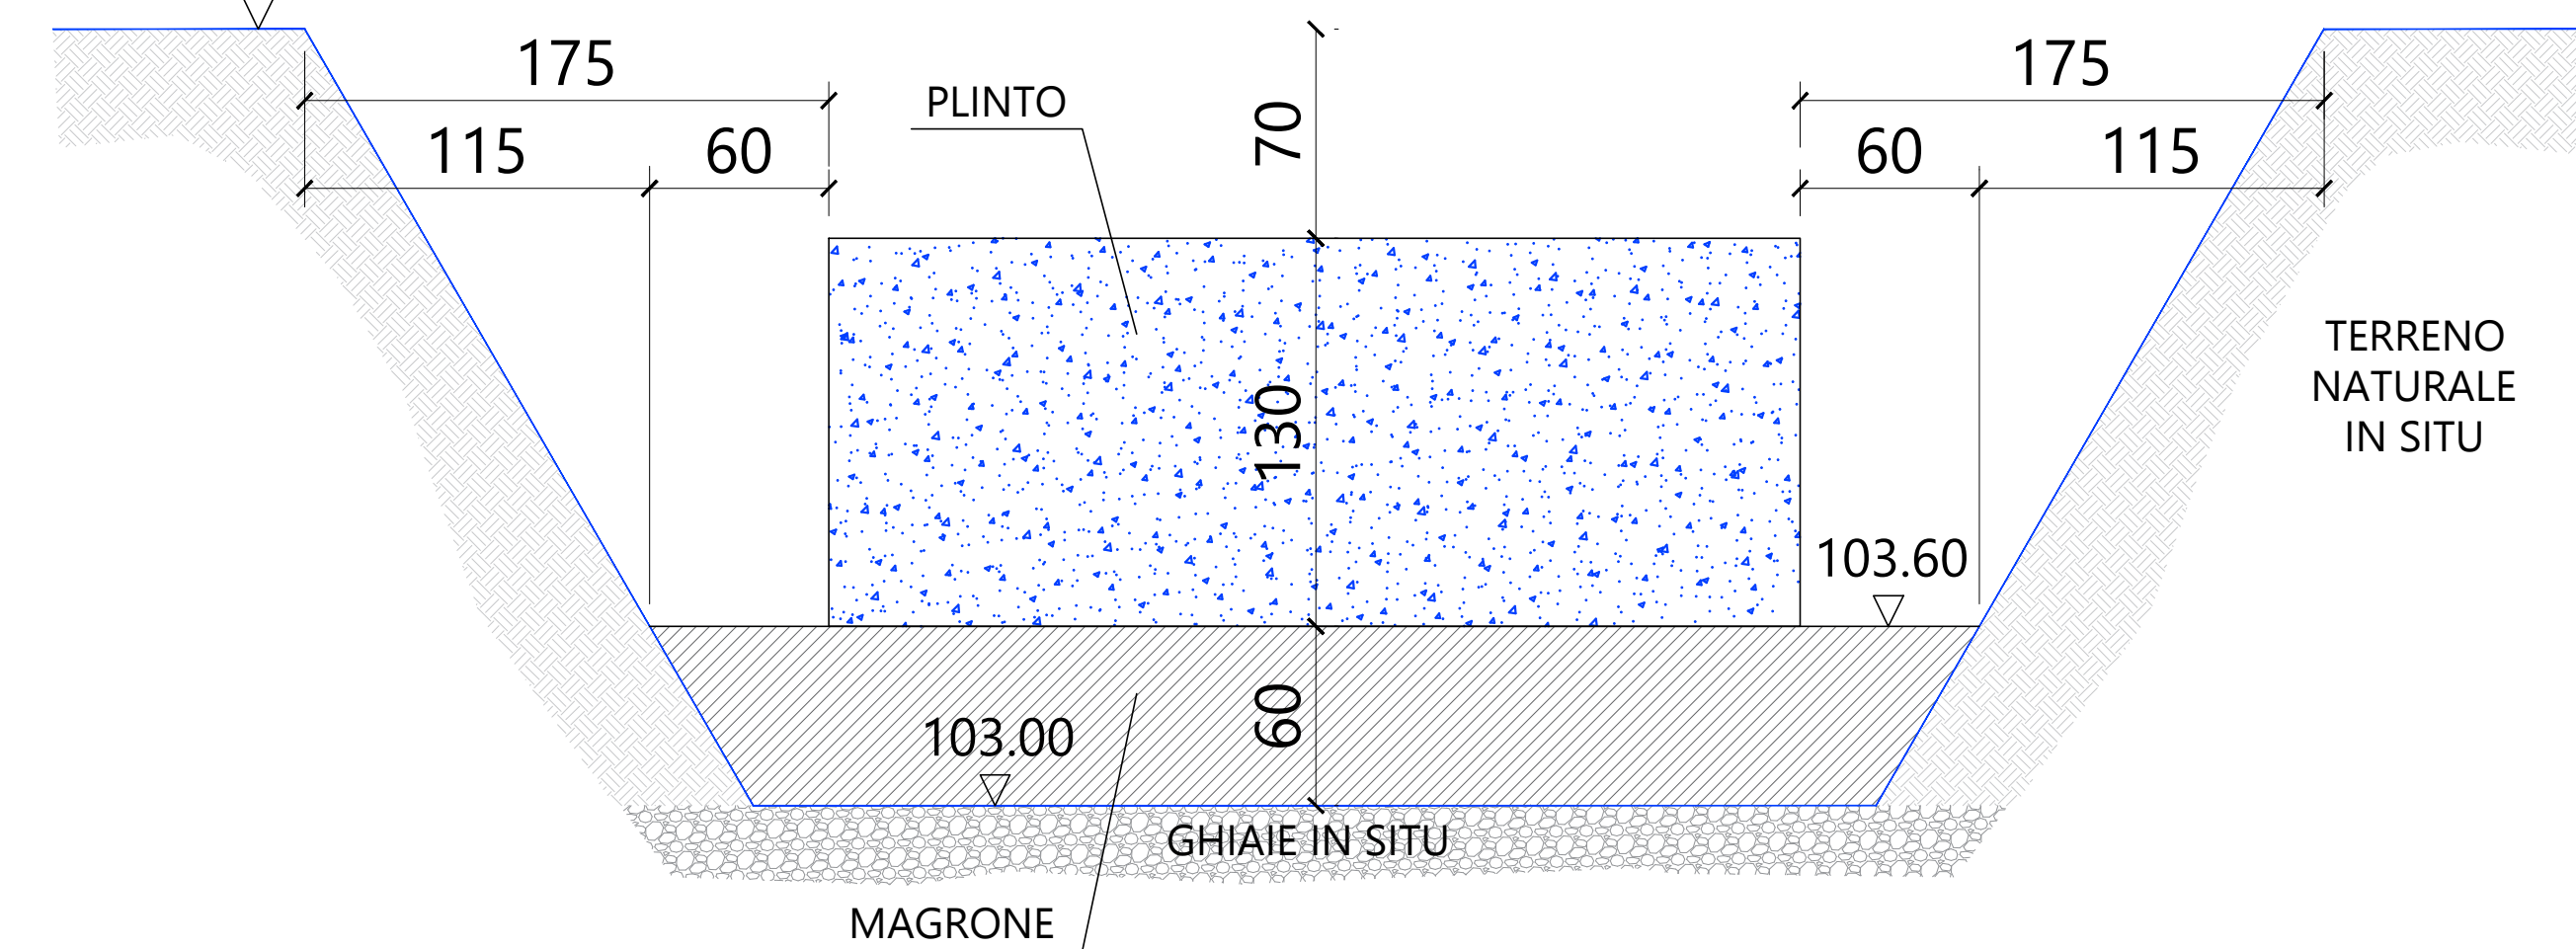

P.C. ATTUALE 105,60

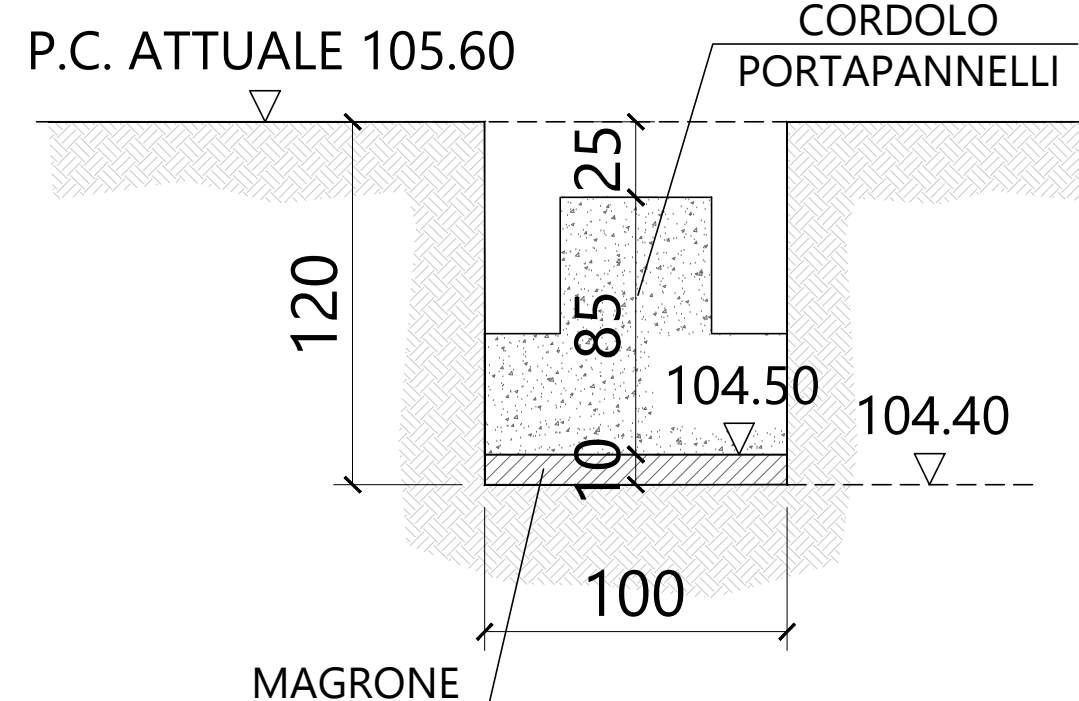

P.C. ATTUALE 105,60

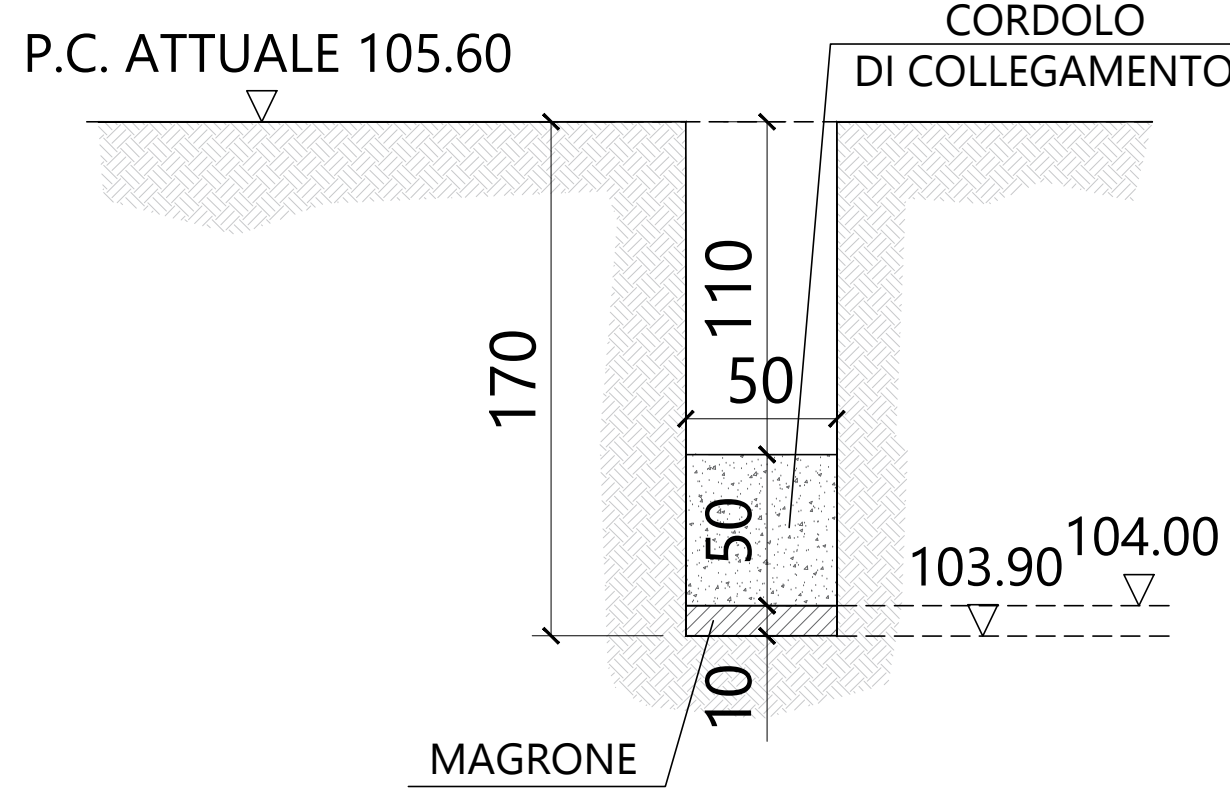

SEDE LEGALE
Via Fieschi in Piano n. 308 - 41043 Castelnovo di Ferrugia - Italy
Tel. +39 052 312500

STRUTTURA PREFABBRICATA - PLANIMETRIA E SEZIONI SCAVI