
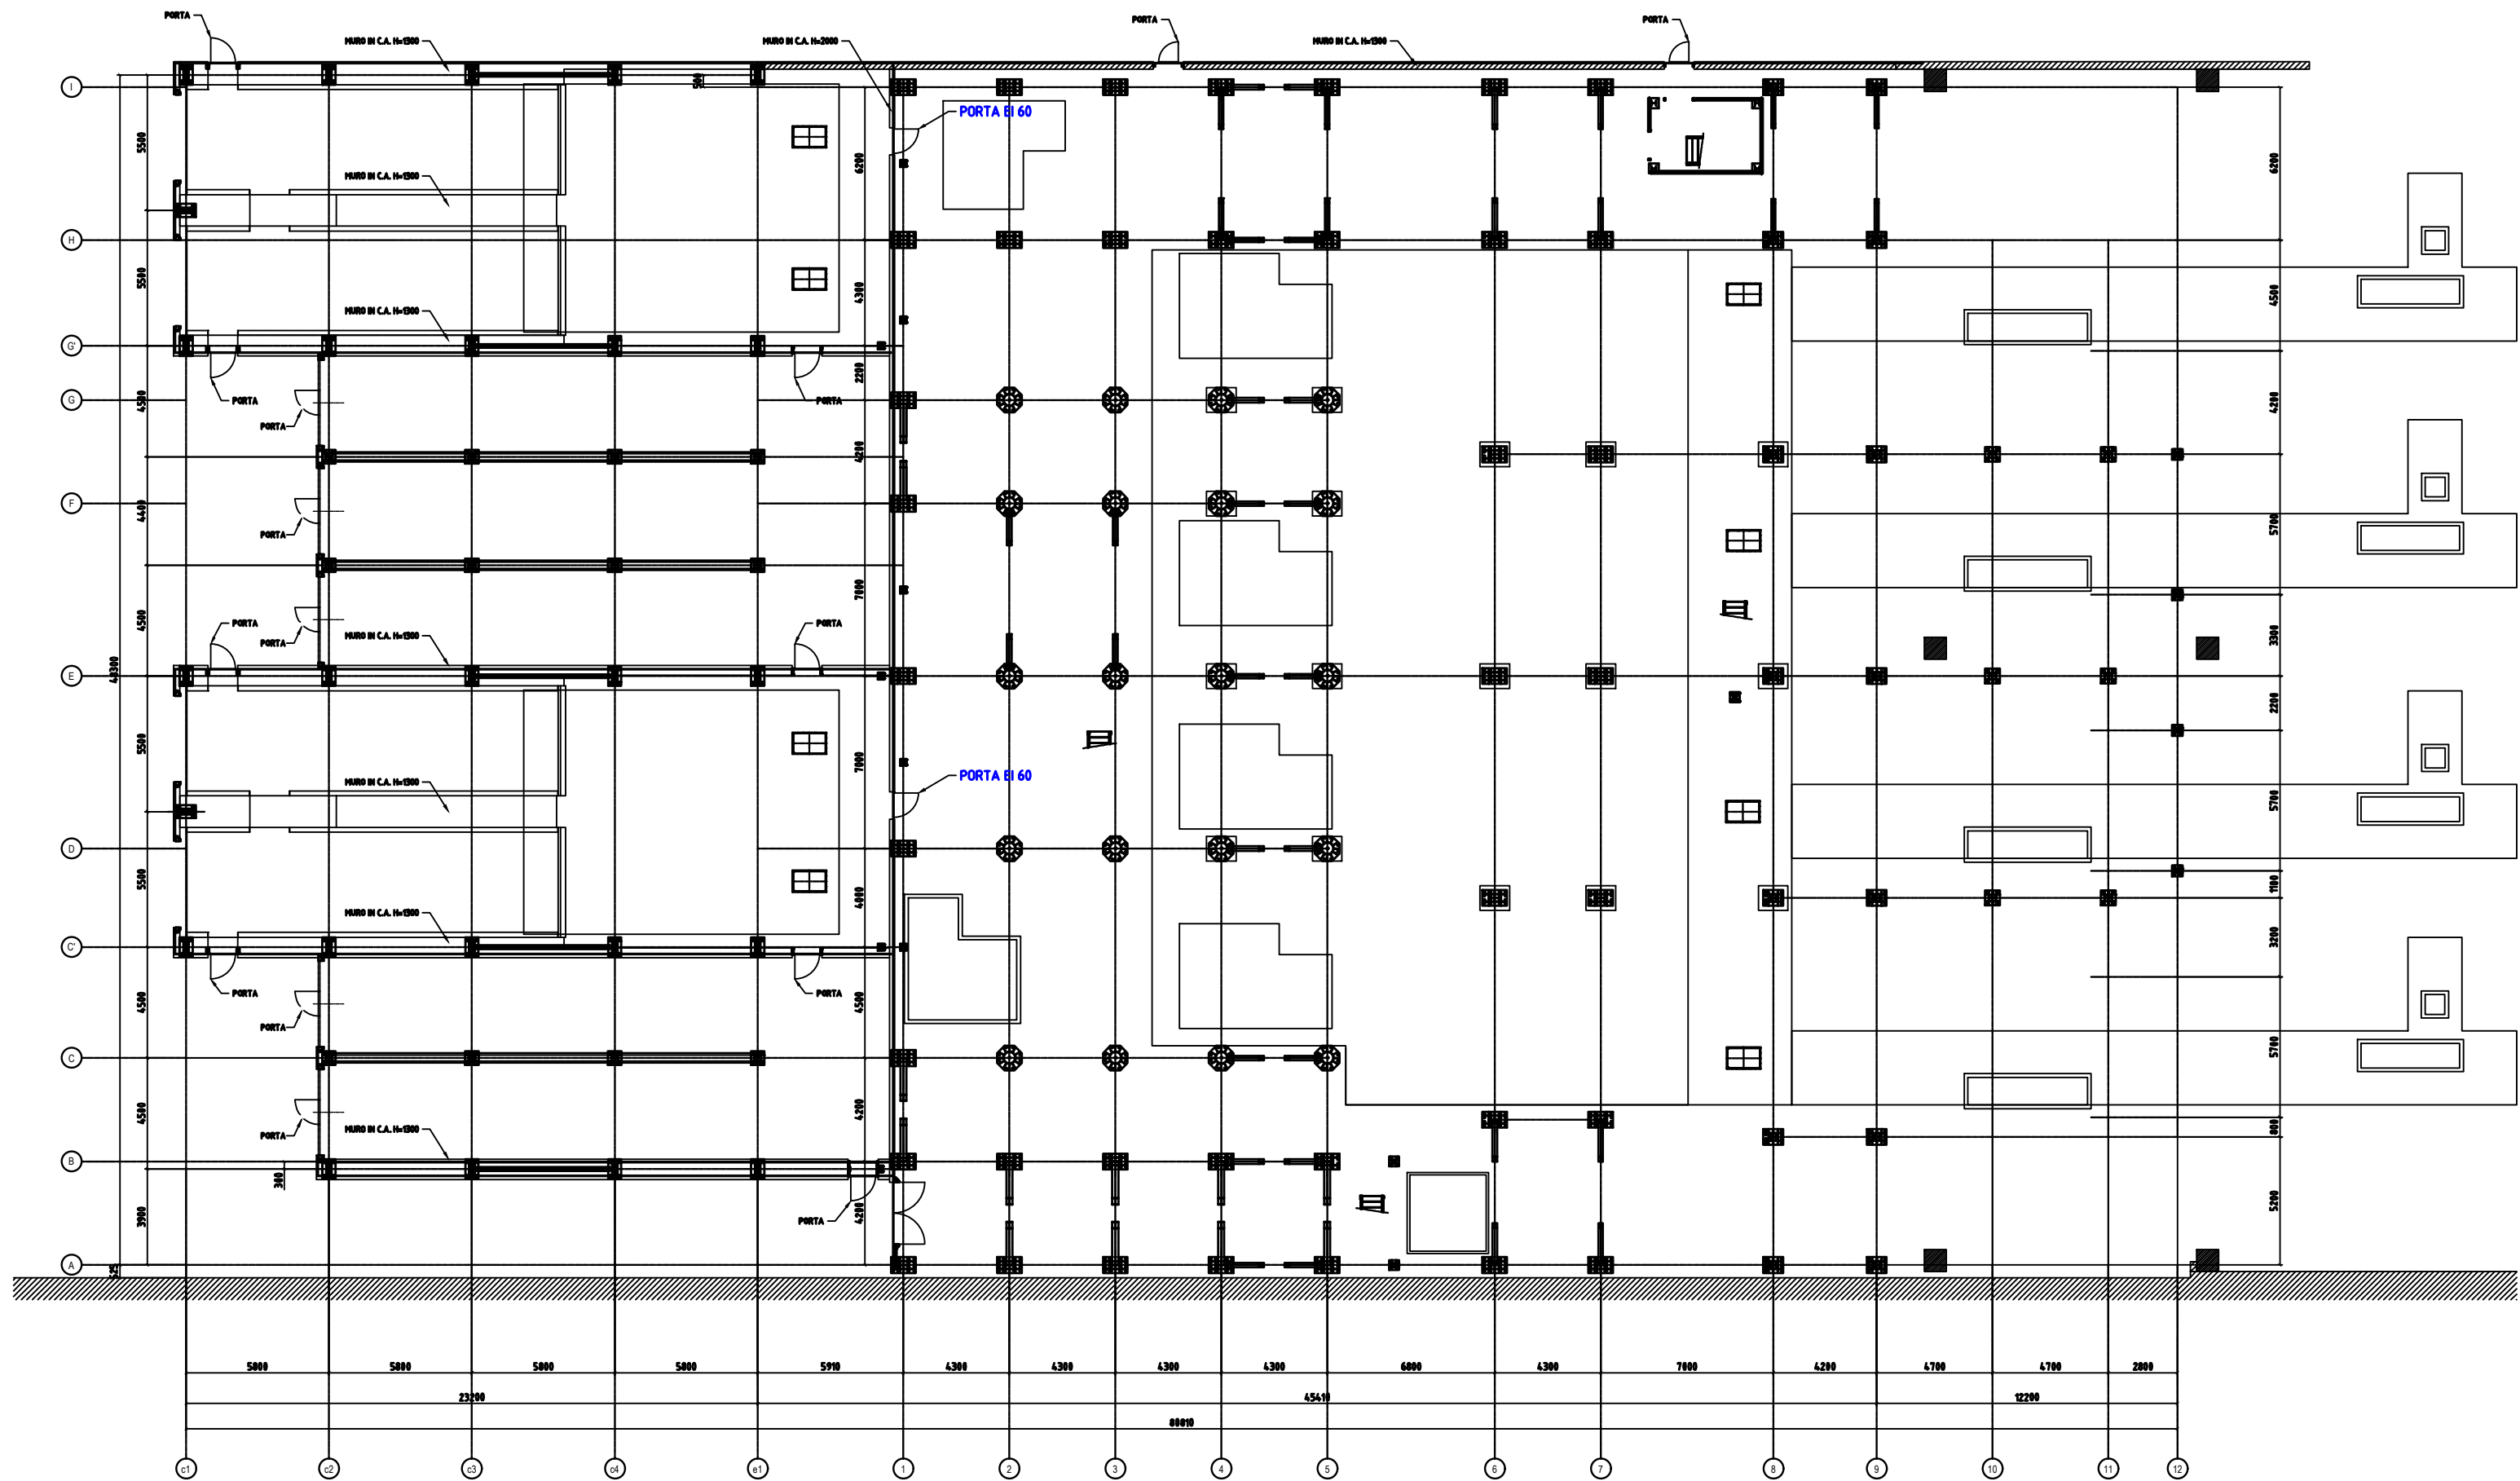


PIANTA +13.400 (Scala 1:100)

 

PIANTA +0.000 (Scala 1:100)

TRATTAMENTO TERMICO		PESO FINITO	MATERIALE	Q.TA
ASSIEME: IMPIANTO GRANDI CONFEZIONI				
GRUPPO:				
PARTICOLARE DISPOSIZIONE PORTE E CUPOLINI ZONA BOX				
DISEGNATORE:		SCALA: 1:250	REV: 1	
CONTROLLO:		DATA: 01/02/2023	DATA REV: 01/02/2023	
DISEGNO N°: F 631.57 Rev.1				

	Autin s.p.a.
<small>AUTIN S.p.A.</small>	
<small>Via Ludovico il Moro 42014 CASTELFRANCO REGGIO EMILIA (RE) ITALY Tel.0536-450416 Telefax.0536-459155</small>	
