


PLANIMETRIA SCALA 1:5.000

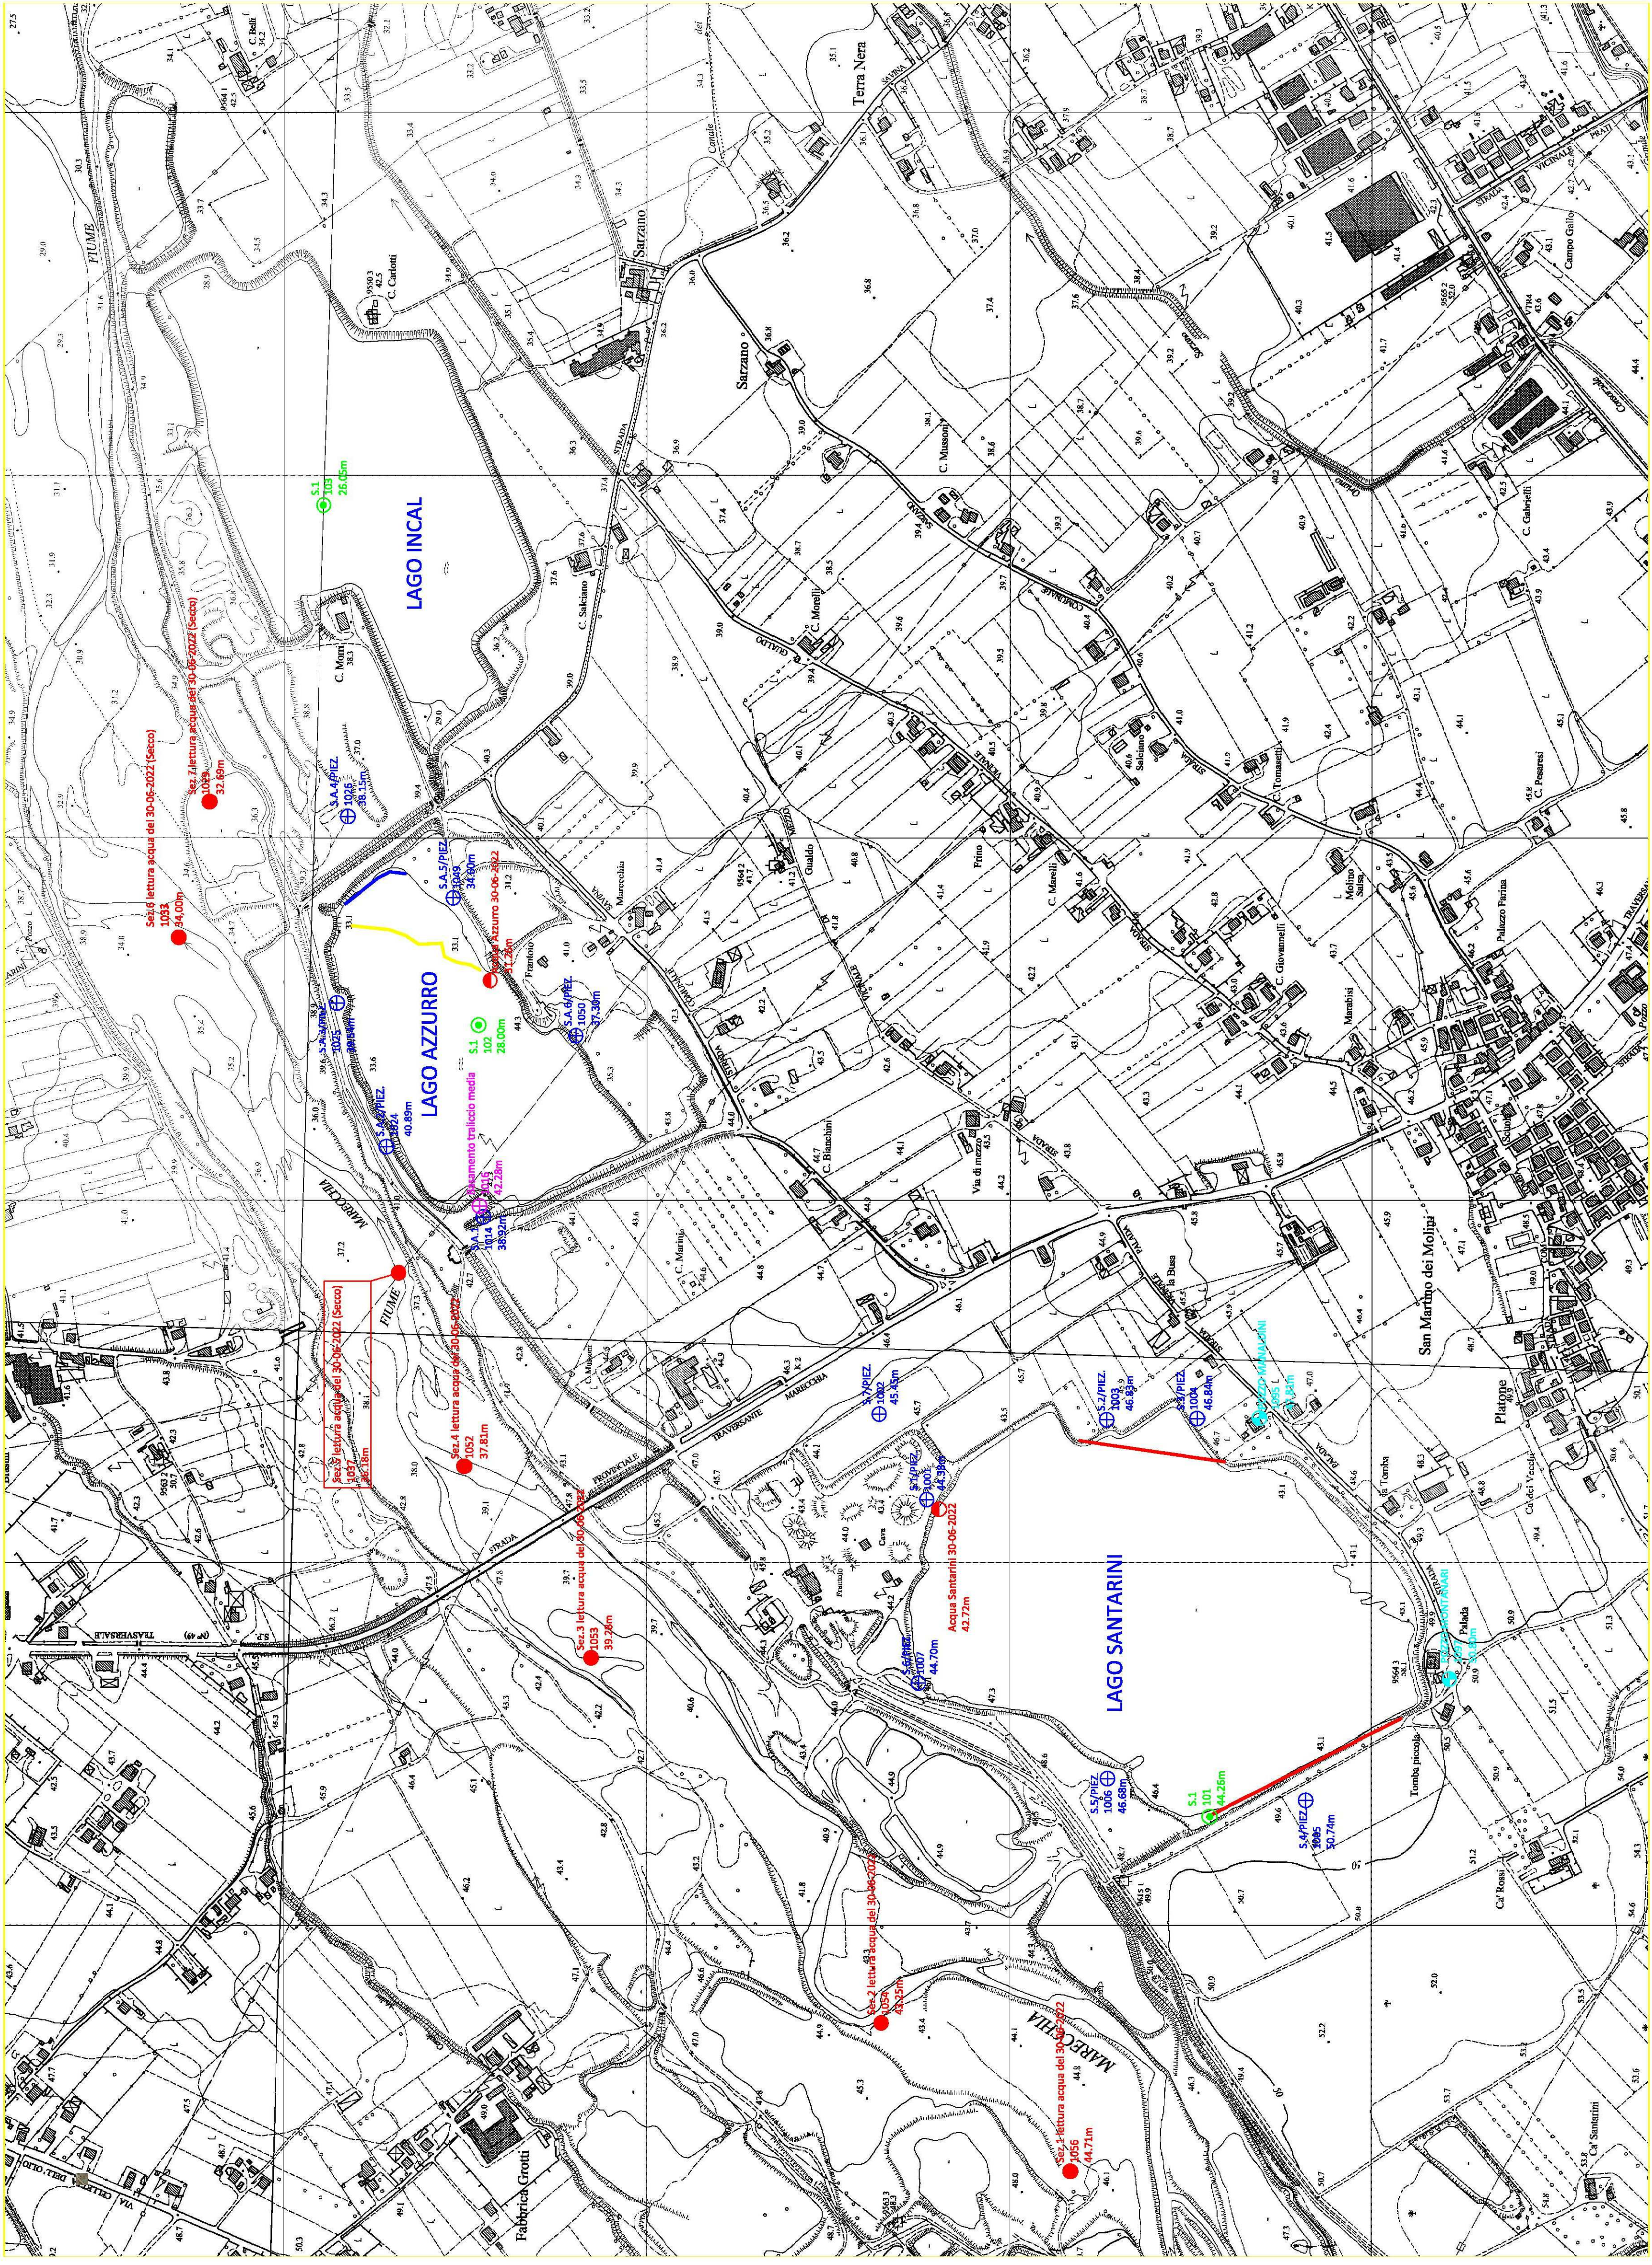

Consorzio di Bonifica della Romagna

Finanziato dall'Unione europea

RECUPERO DI BACINI DI EX CAVA IN DESTRA IDRAULICA DEL FIUME MARECCHIA, CON FUNZIONE DI STOCCAGGIO PER SOCCORSO E DISTRIBUZIONE IRRIGUA SULLA BASSA VALMARECCHIA, LAMINAZIONE DELLE PIENE ED USO AMBIENTALE

Codice Intervento: PNRR-M2C4-H-1-A1-3

PROGETTO DEFINITIVO

Importo progetto € 15.000.000,00

C.U.P. I61B20001260001



TAV.1/1 - UBICAZIONE DEI PUNTI DI MISURA

PROGETTISTA GENERALE DELL'OPERA

Ing. Alberto Vanni

CONSULENZA SPECIALISTICA

OPERE IDRAULICHE

Ing. Marco Donati

PROGETTISTA DELLE OPERE

ELETTROMECCANICHE

Ing. Marco Timonini

Codice Progetto	Revisioni	Descrizione	Data

Consorzio di Bonifica della Romagna



Consorzio di Bonifica della Romagna

LEGENDA:

SONDAGGI/PIEZOMETRI

ASTE CENTIMETRICHE PER IL CONTROLLO DEL LIVELLO DELL'ACQUA DEI LAGHI

SEZIONI DI CONTROLLO DELL'ACQUA LUNGO IL FIUME MARECCHIA

POZZI MONALDINI E MONTANARI

SONDAGGI ESEGUITI NEL PERIODO NOVEMBRE 2021 (PROGETTO DI FATTIBILITA')

ZONE NON INTERESSATE DAI RIPORTI

ZONA INTERESSATA DAL RIPORTO (RESIDUO DI LAVORAZIONE DEGLI INERTI)

BORDO INFERIORE DELLA SPONDA INTERNA INTERESSATA DAL RIPORTO (RESIDUI DI LAVORAZIONE DEGLI INERTI)