

Comune di Molinella - Medicina

Realizzazione impianto fotovoltaico a terra su terreno agricolo di potenza di picco pari a 9.295 MWp e potenza nominale pari a 7.20 MW ubicato in prossimità di Via Romagne

Progetto Elettico
Per: Pro. Massimo Cossari
Ing. Francesco Pizzavanti
P. PROEL

Progetto Linea Elettica
Ing. Silvio Pini
Geom. Valterio Cristofari
polienergie.it

Ambiente
Ing. Roberto Mazzanti
Ing. Davide Tagliari
Studio Ambientale N. 204
www.studioambiente.it

Geologia e Acustica
Dott. Giulio Rossi
Dott. Massimo Cristofari
Dott. Mario Cristofari
CASTENARI

Progetto Strutturale
Ing. Roberto Poggi
P. PROEL

Progetto Architettonico
Arch. Antonio Gaspari
Arch. Andrea Ricci Bili
Collaboratori
Arch. Claudio Calzavara
Arch. Isabella Cristofari
Arch. Andrea Cristofari
Arch. Valterio Cristofari
Arch. Francesco Ricci Bili
Arch. Valterio Cristofari
Dott. Claudio Cristofari

Generali contractor
PROTESA
Protesa spa
Via Lugo la Balle 2, 40028 BOLOGNA (BO)
tel. 051 2411111 - fax 051 2411112
www.protesa.it

COMITENTE: AM SOLAR SRL
Ing. Massimo Cossari
Geom. Valterio Cristofari


PROGETTISTA: Architetto: Antonio Gaspari
C.A. (professionista)

N. ELABORATO: B28
SUBORDINATO: IMPIANTO FV MASSARENTI

SCALA: 1:1000
DATA: 20/04/2022
RINNOVI: INTEGRAZIONE 2 gennaio 2023
RICHIESTA INTEGRAZIONE (art. 18, c. 1, lett. b)

12

TAVOLA VERDE_ SCALA 1:1000

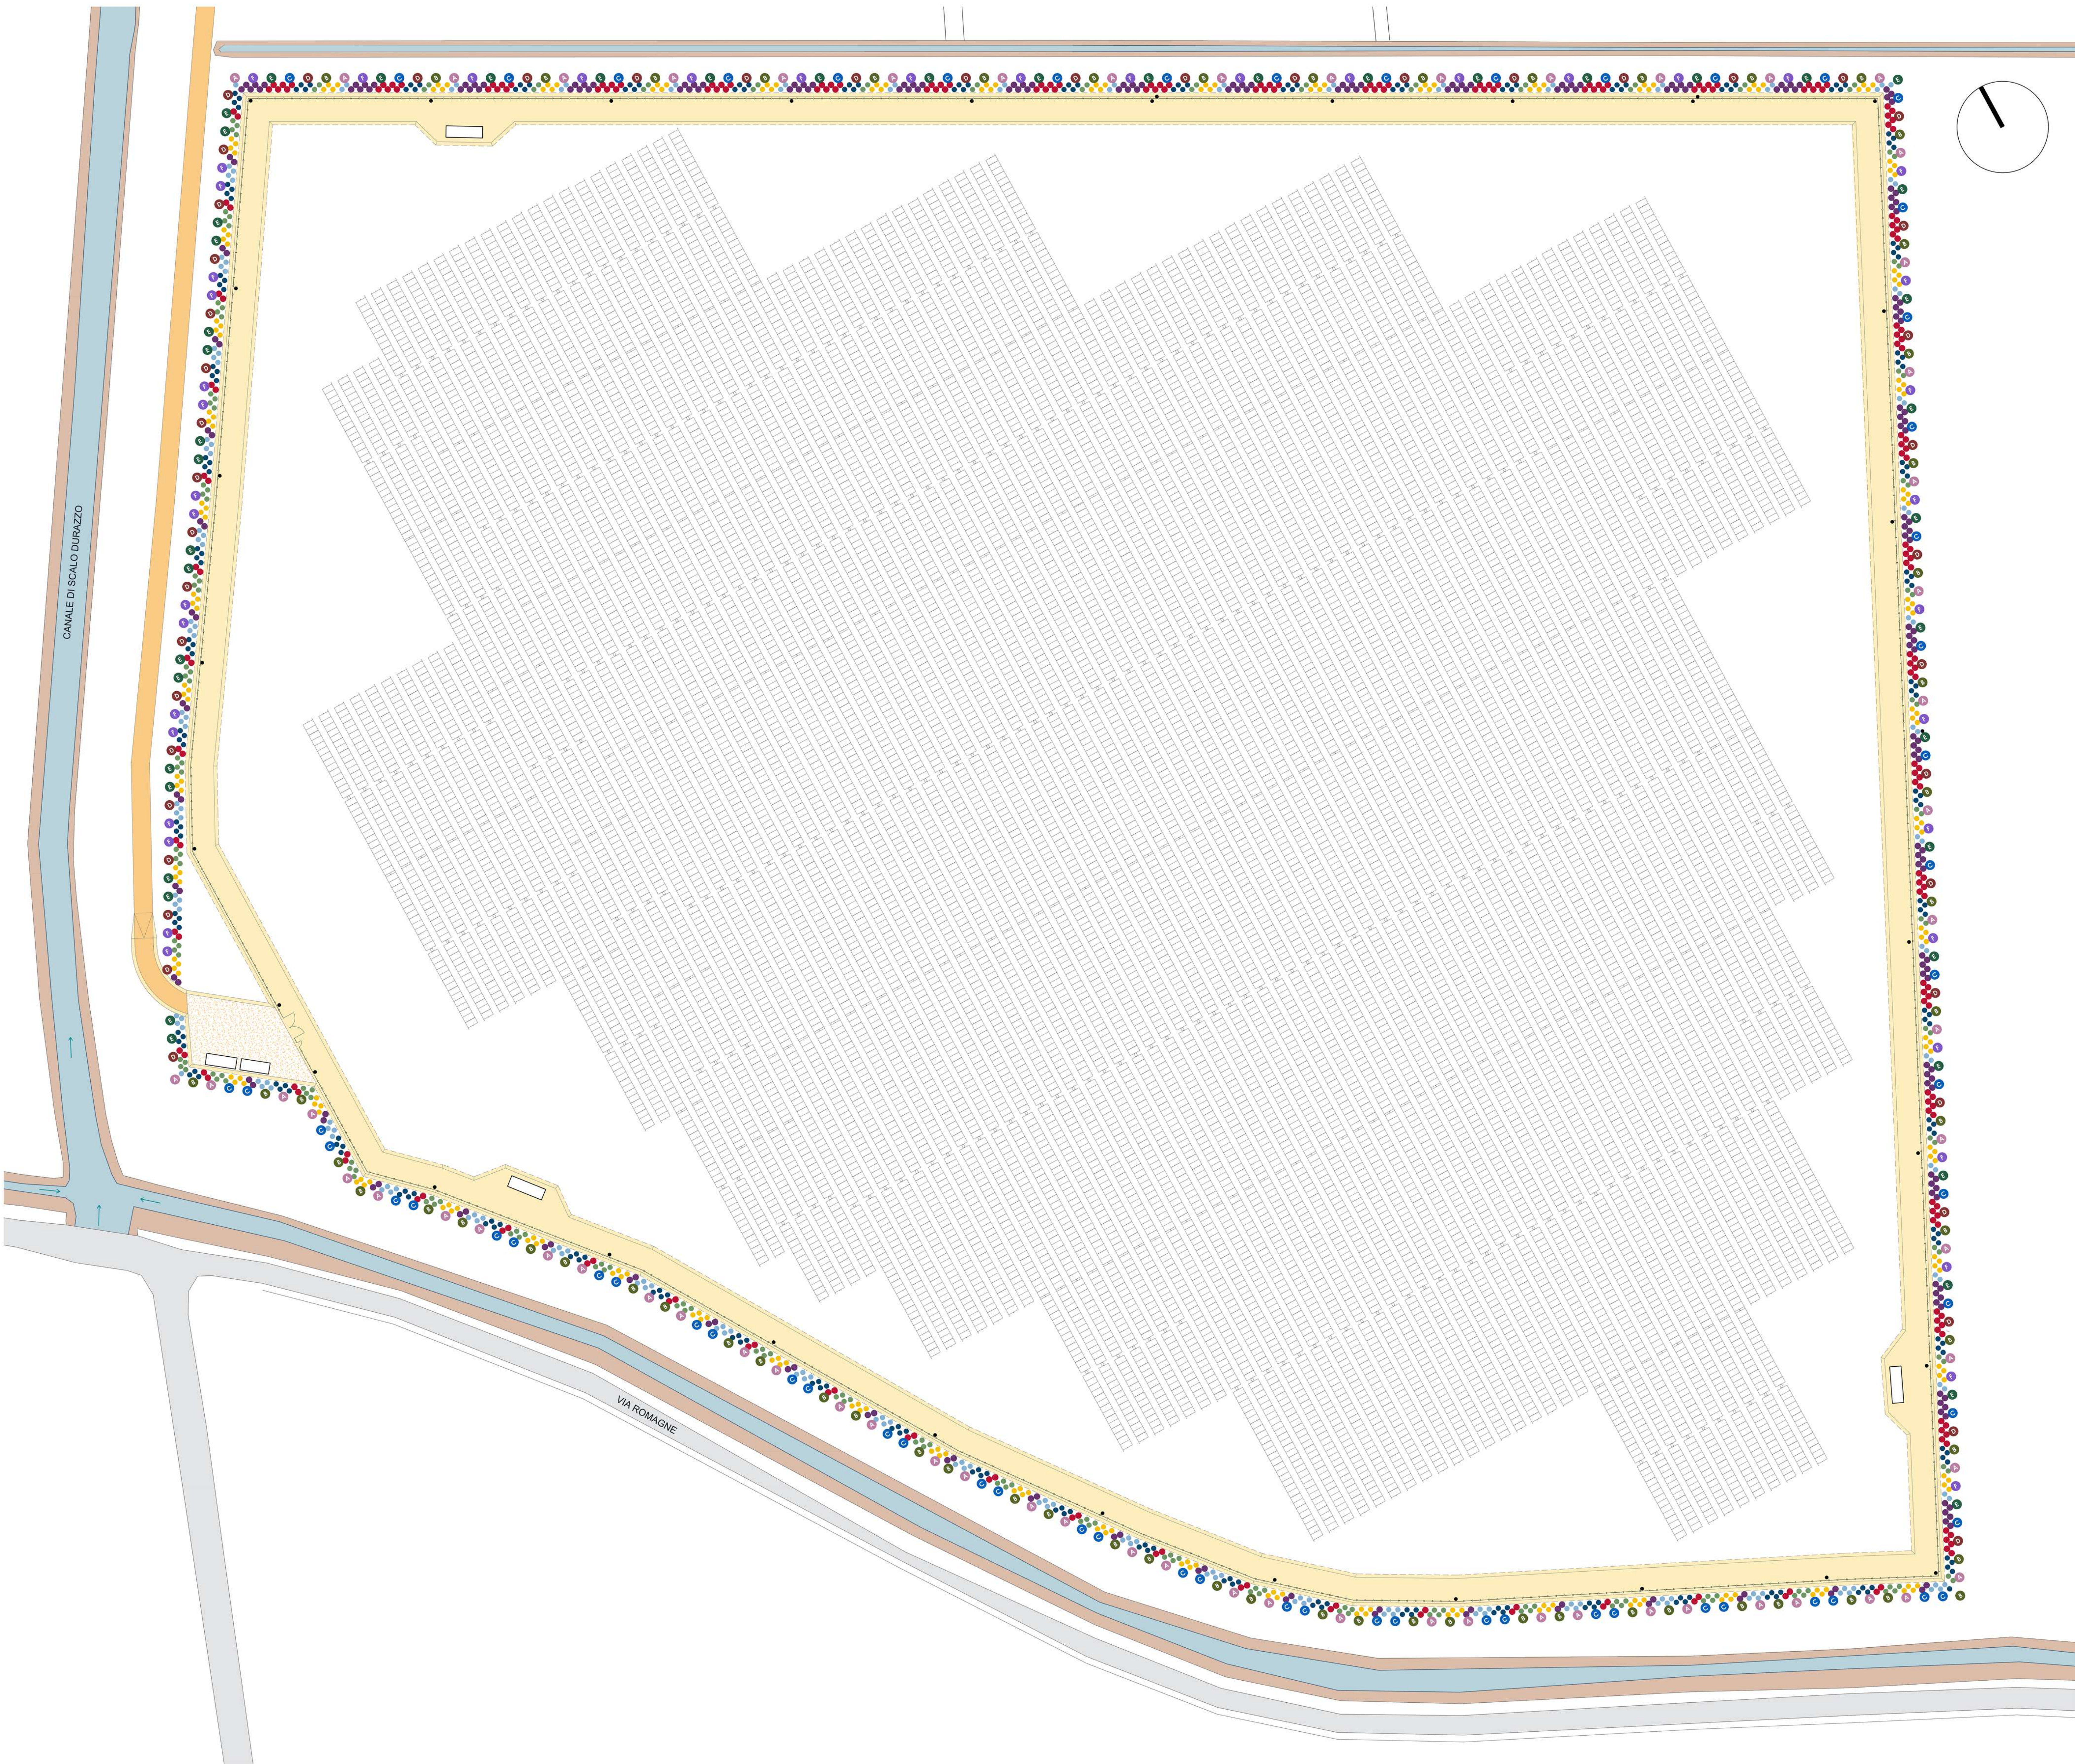

ESSENZE UTILIZZATE

ALBERI DI PROGETTO

A

ACERO CAMPESTRE
Acer campestre
N. esemplari di progetto: 65

B

FICO SILVATICO
Ficus sylvatica
N. esemplari di progetto: 65

C

GELSO
Morus alba
N. esemplari di progetto: 65

D

PERO SILVATICO
Pyrus serotina
N. esemplari di progetto: 47

E

MELOGRANO
Punica granatum
N. esemplari di progetto: 47

F

CIUEGIO SILVATICO
Prunus spinosa
N. esemplari di progetto: 44

ARBUSTI DI PROGETTO

OLIVELLO SPINOSO
Rhamnus alaternus
N. esemplari di progetto: 234

SANGUINELLO
Cornus sanguinea
N. esemplari di progetto: 183

CORNIOLO
Cornus mas
N. esemplari di progetto: 245

VIBURNO
Viburnum lantana
N. esemplari di progetto: 236

VIBURNO
Viburnum lantana
N. esemplari di progetto: 236

CAPRIFOGGIO
Lonicera caprifolium
N. esemplari di progetto: 186

MODULI ESSENZE

VIA ROMAGNE

Arbusti

A B A C C B

Alberi

Completo

LATO CAMPAGNA

Arbusti

A B D C E F

Alberi

Completo

CANALE DURAZZO

Arbusti

D E E D F F

Alberi

Completo