




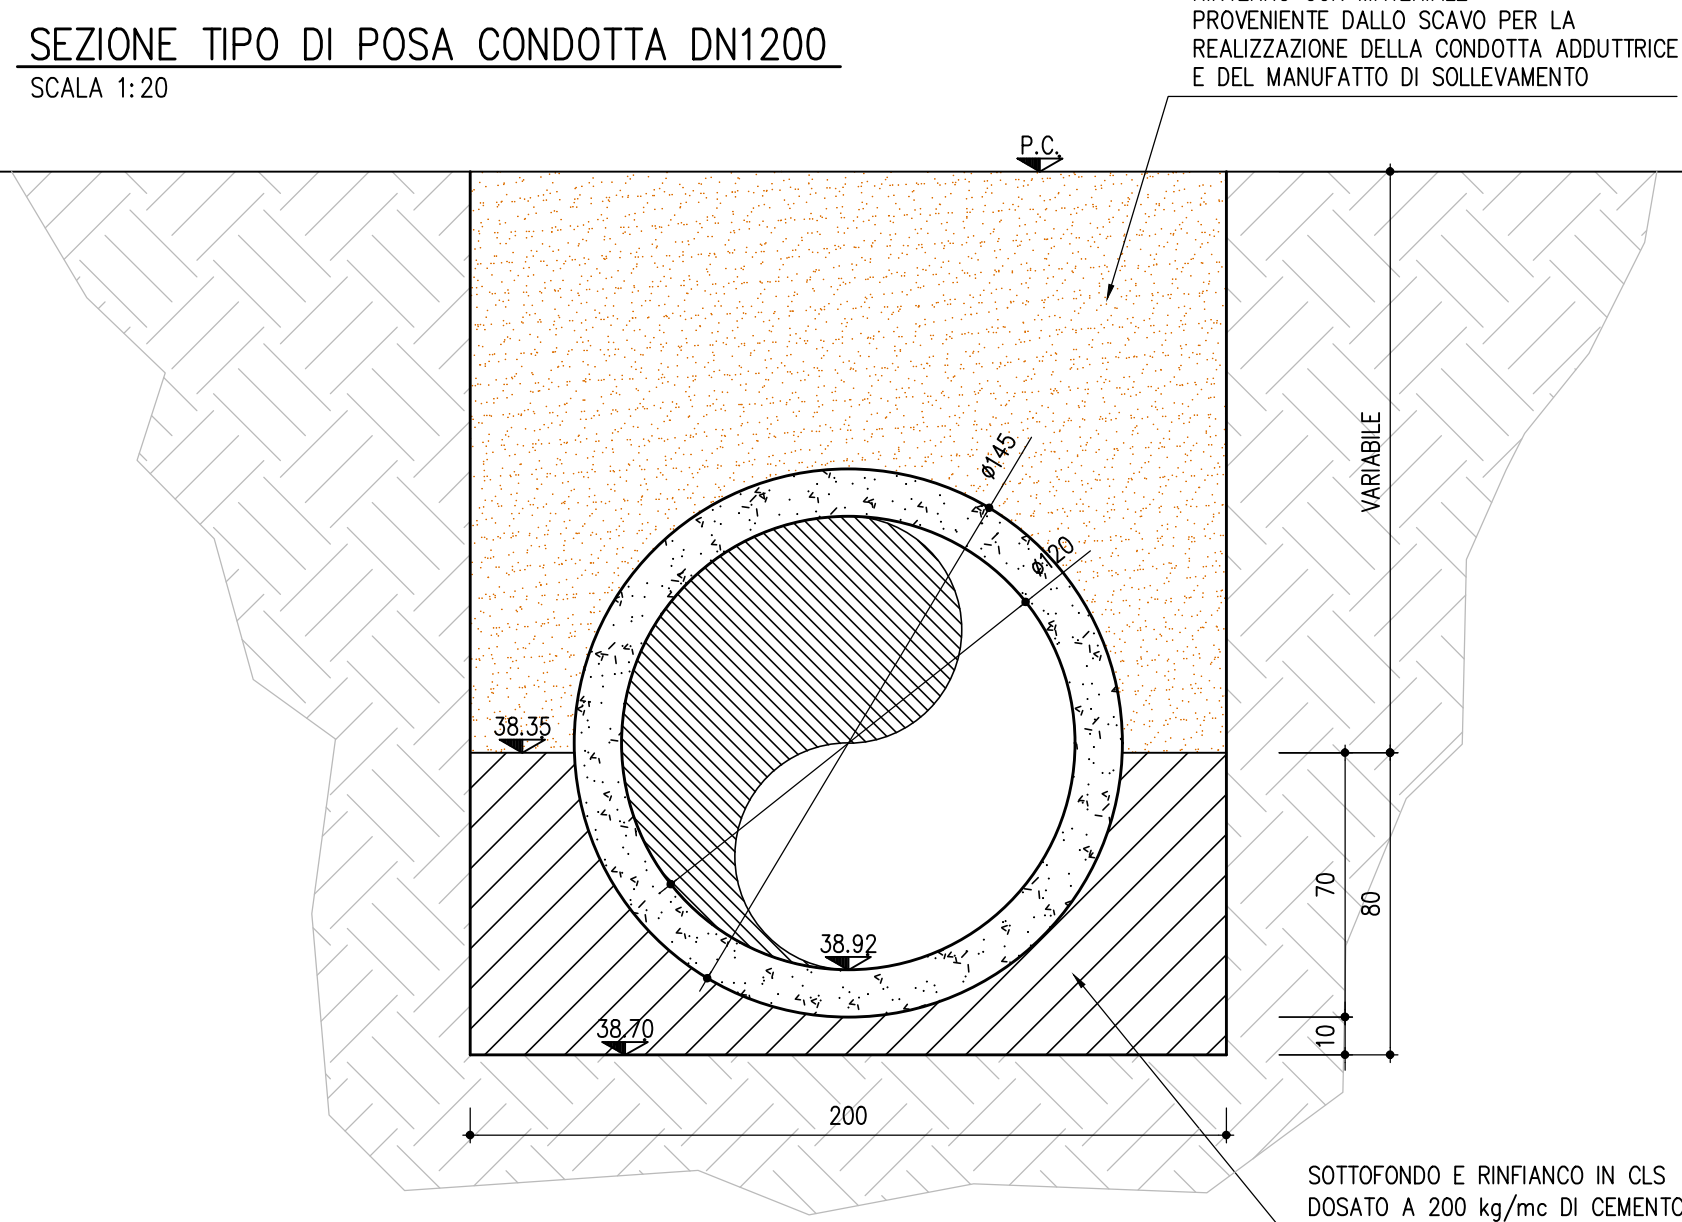

[illegible]

ARCHITETTONICI IMPIANTO DI SOLLEVAMENTO
(SEZIONE LONGITUDINALE, PIANTE E
PARTICOLARE POSA CONDOTTA DI ALIMENTAZIONE)

AVV. N° 51		SCALA	INDICATA		
IL RAGGRUPPAMENTO TEMPORANEO DI PROFESSIONISTI:		PER IL R.P.E.:			
CAPOGRUPPO MANDATARIA	MANDANTE	IL PROGETTISTA GENERALE DOTT. ING. FULVIO BERNABE			
		DATA: DICEMBRE 2022			
REV.	DATA	DESCRIZIONE MODIFICA	REDATTO	CONTR.	APPR.

