

Regione Emilia-Romagna
arpae
Ente pubblico













RISPOSTA ALLE INTEGRAZIONI (art. 18 della L.R. 4 / 2018)

IMPIANTO GEOTERMICO
Planimetria su CTR con attraversamenti

Geze **Geotermia Zero Emission Italia SRL** **GIPRI** **Geotermia Italia**

TITOLO ELABORATO
Cavidotto AT (36 kV) - Planimetria su CTR con attraversamenti


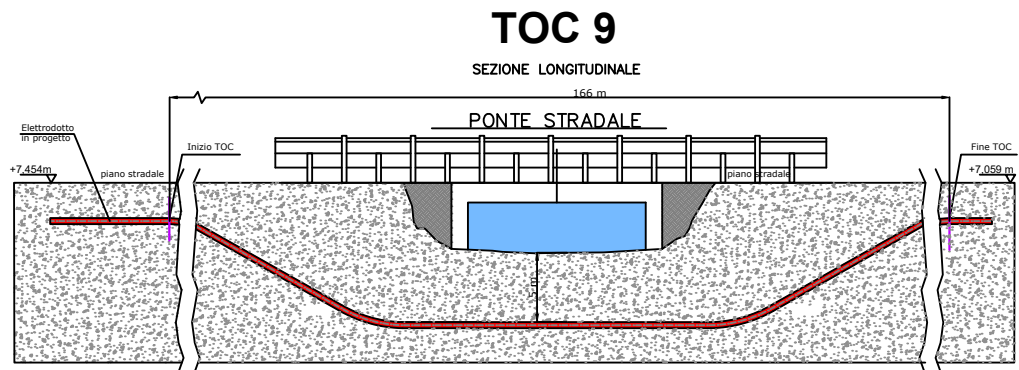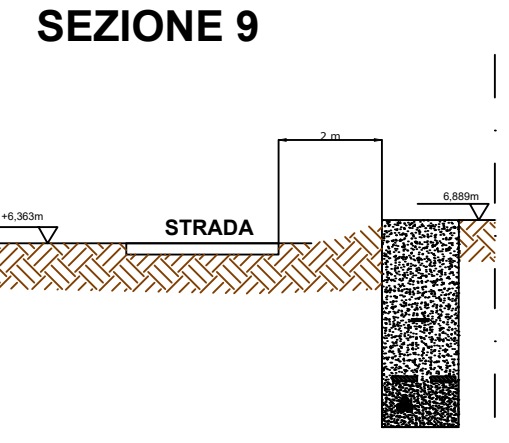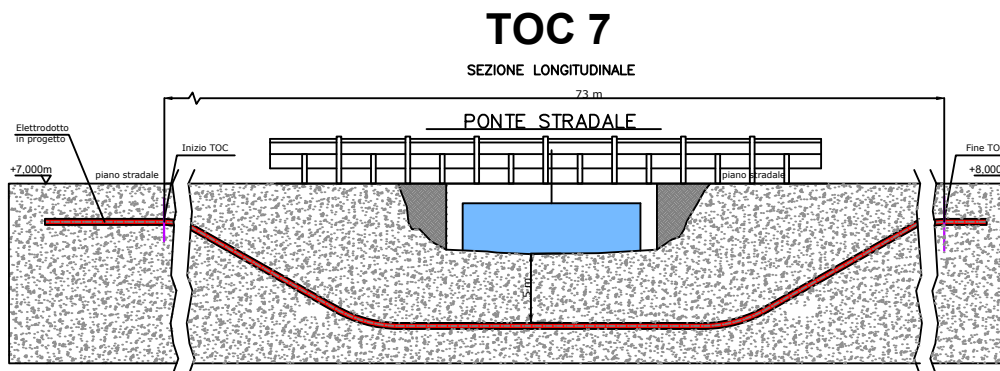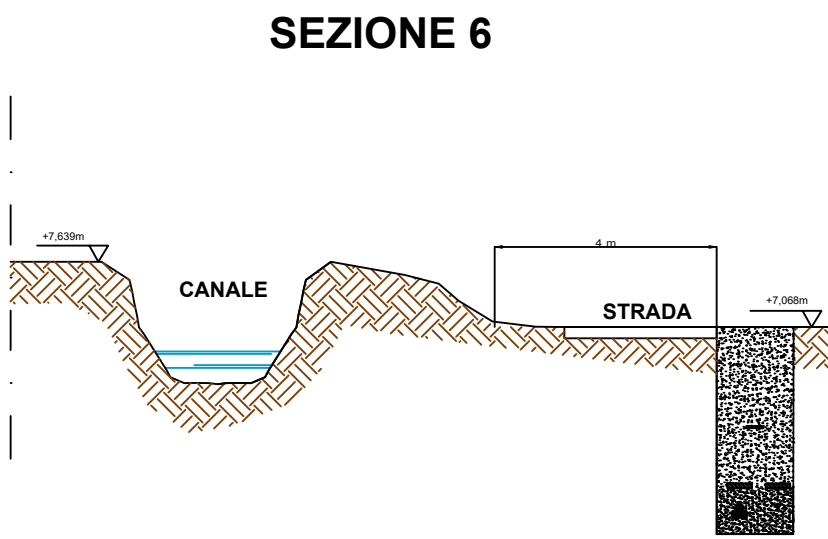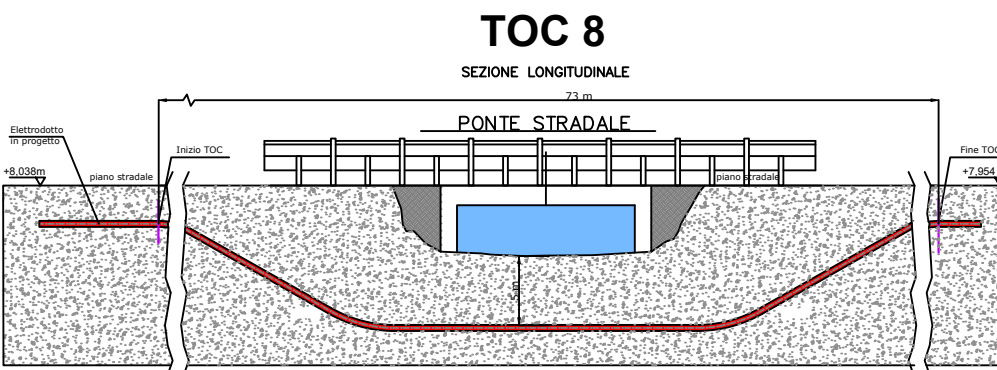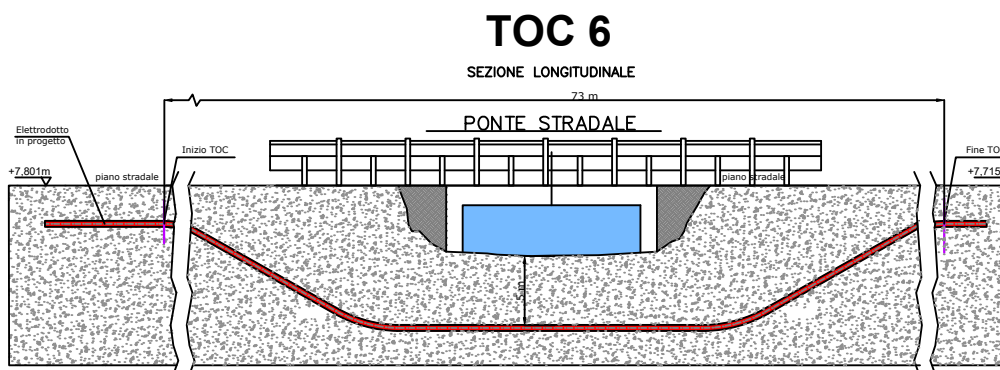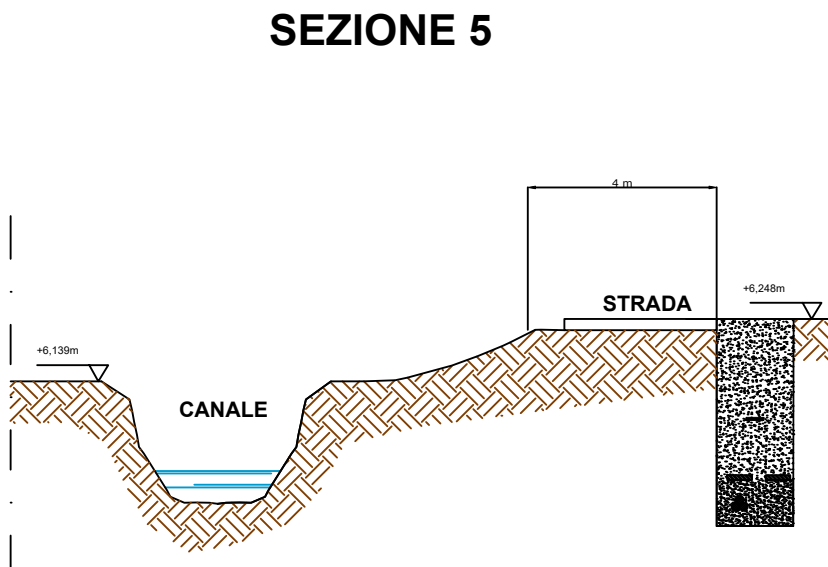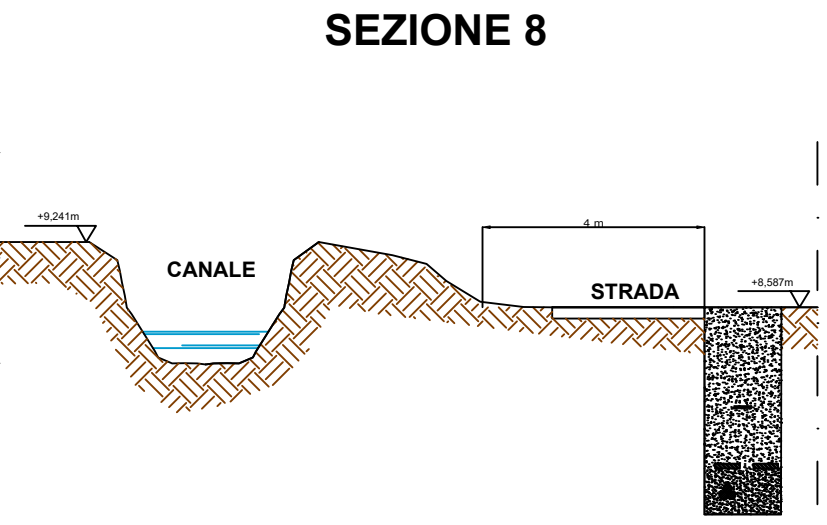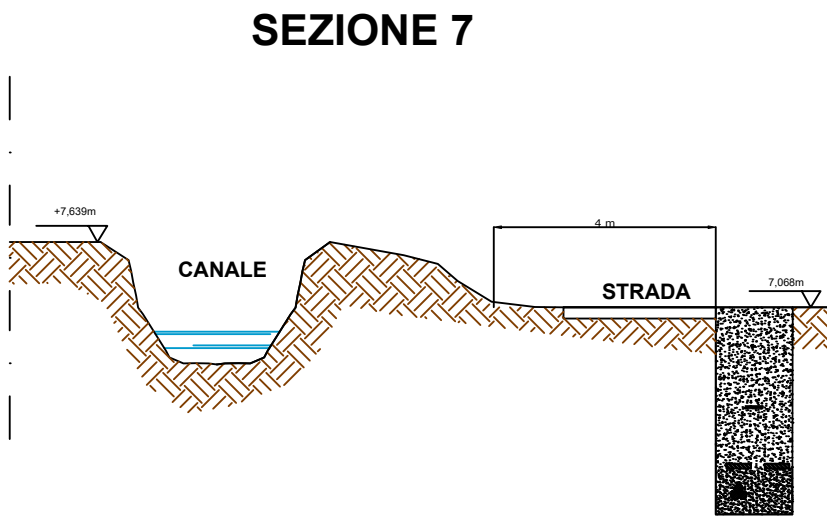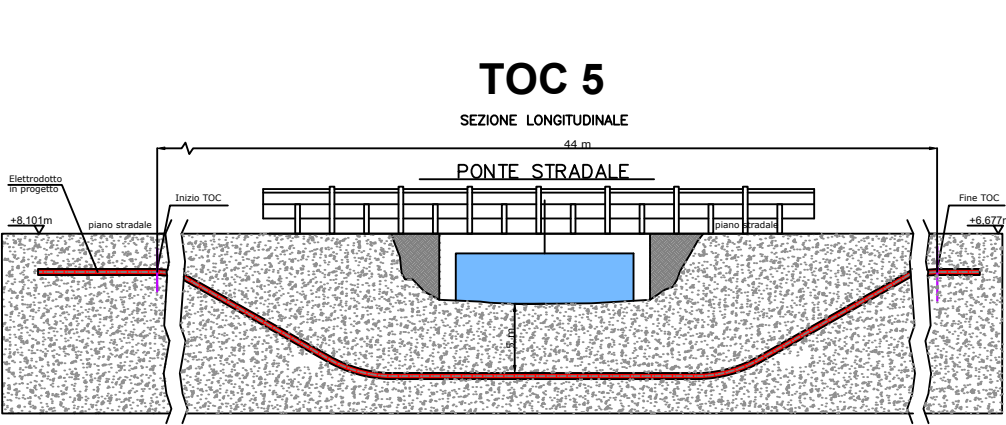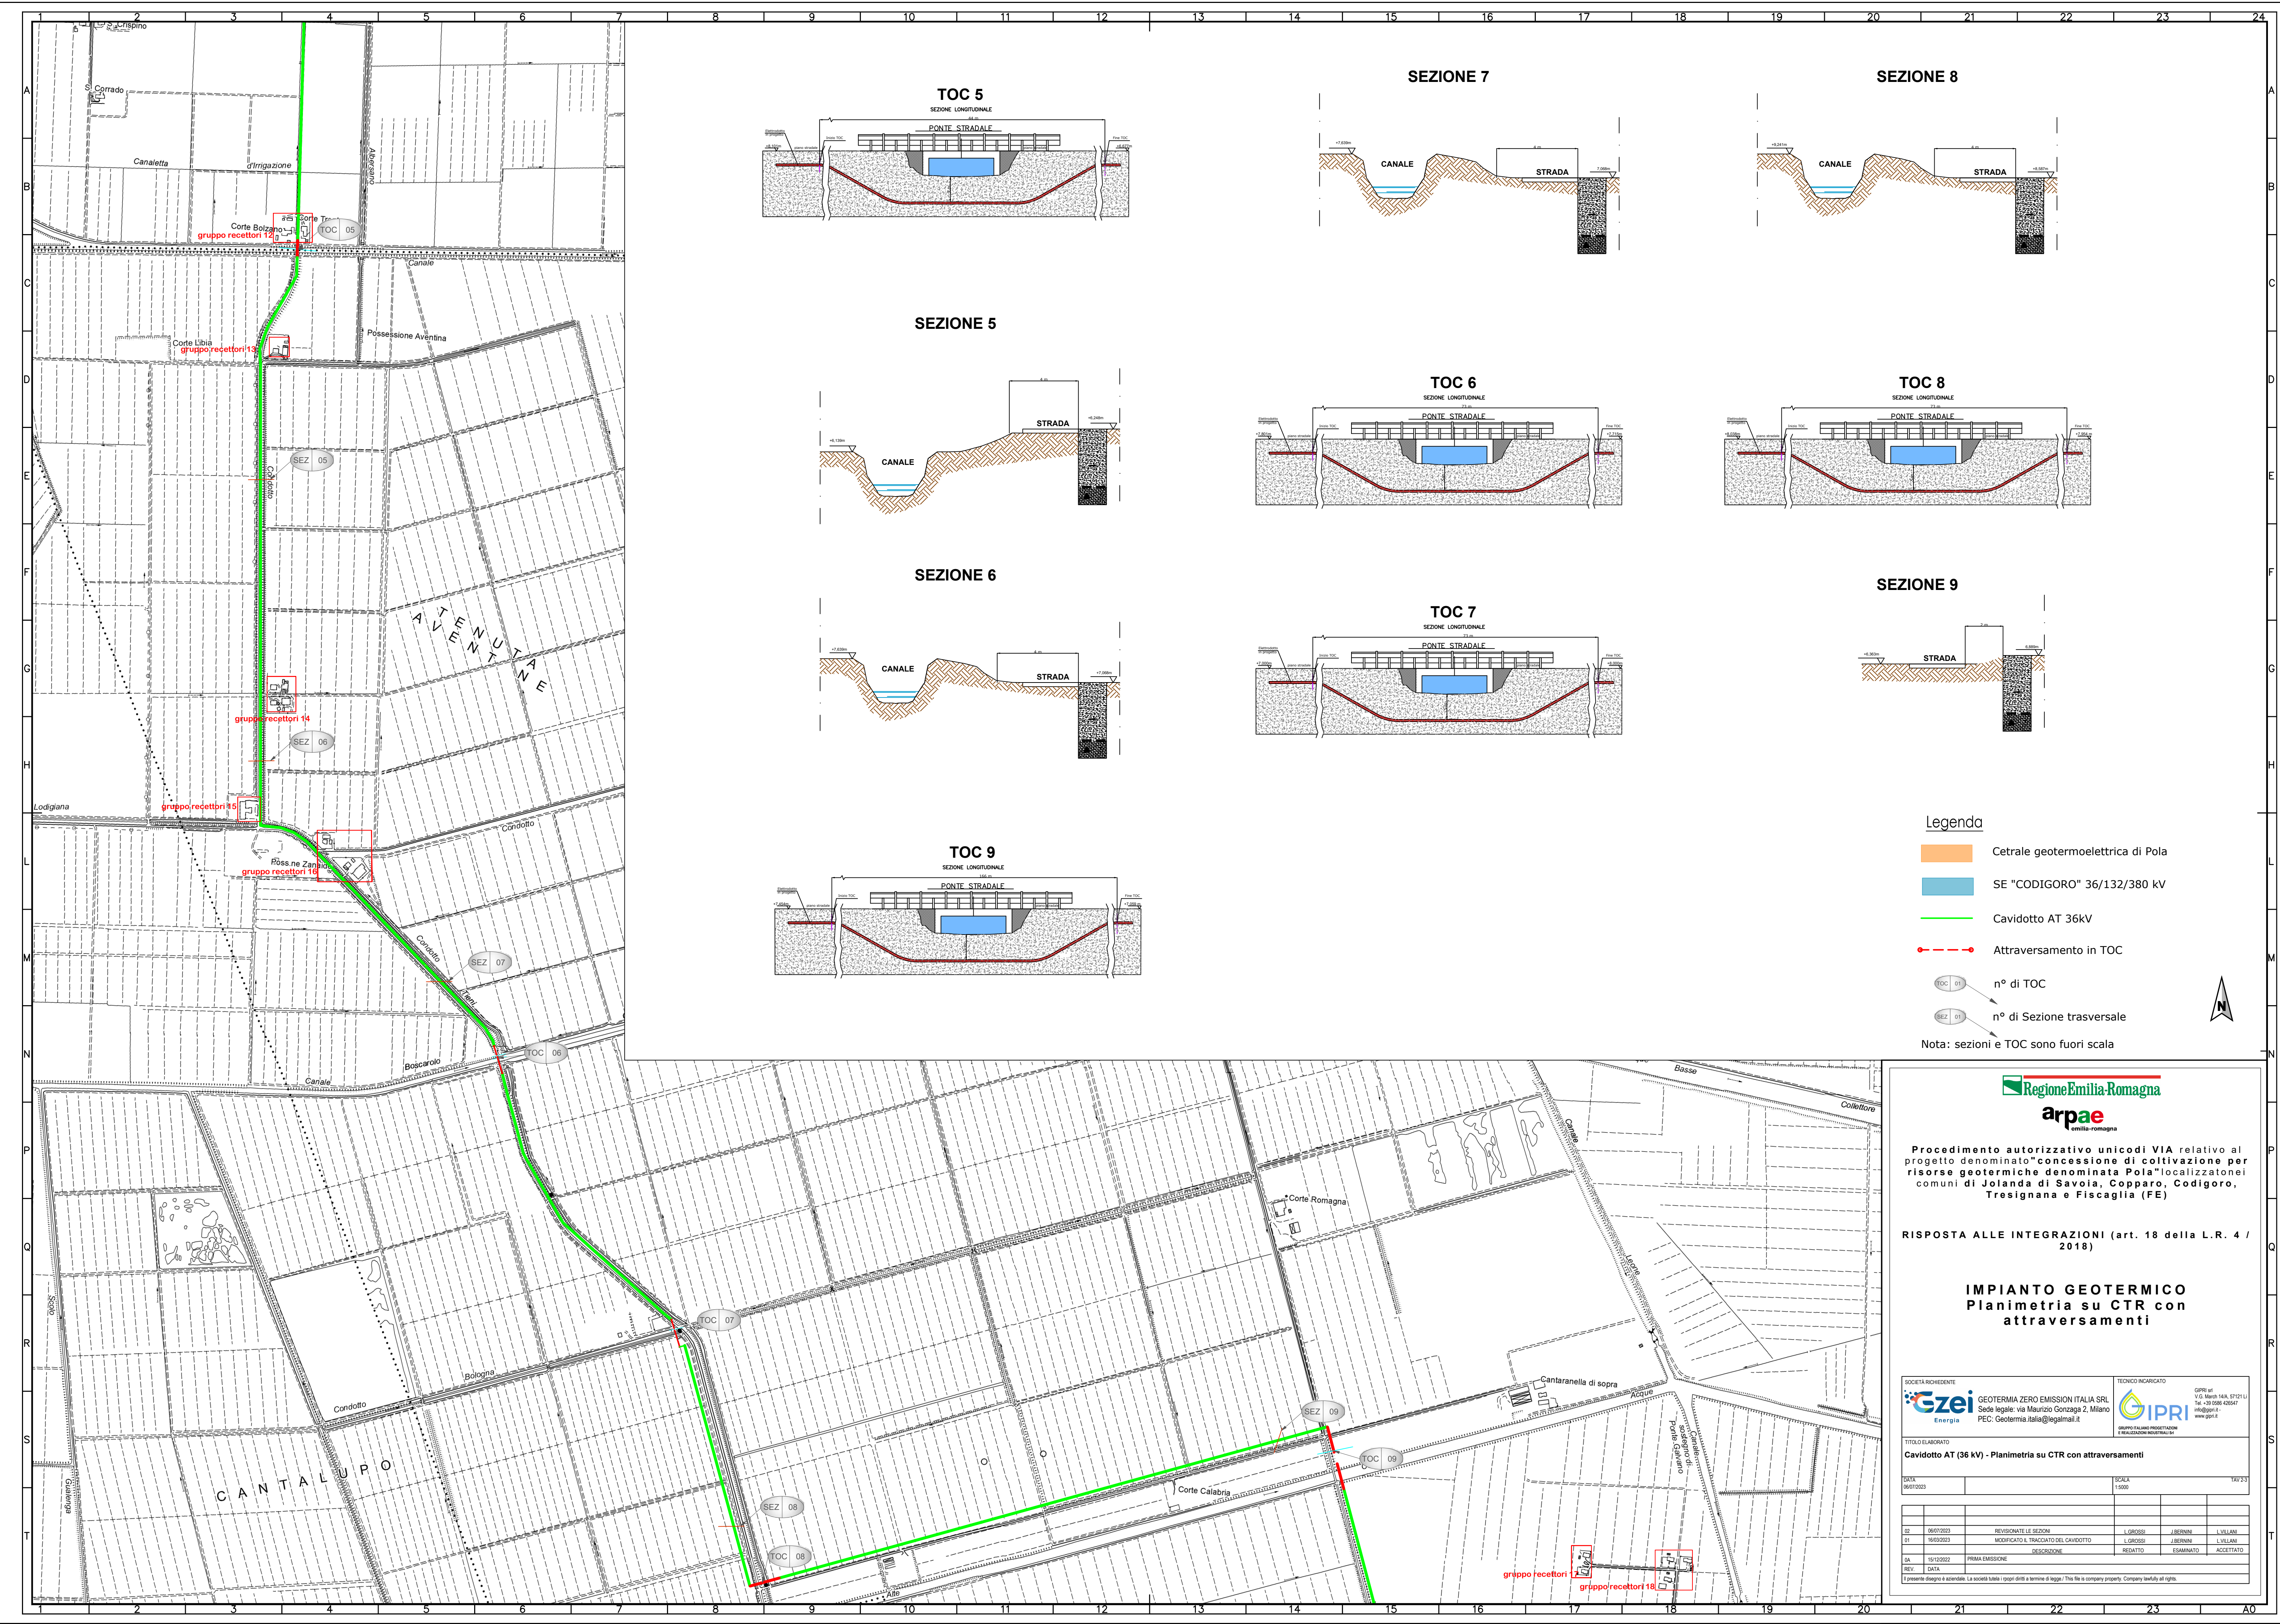

- Legenda
- Centrale geotermoelettrica di Pola
 - SE "CODIGORO" 36/132/380 kV
 - Cavidotto AT 36kV
 - Attraversamento in TOC
 - n° di TOC
 - n° di Sezione trasversale
- Nota: sezioni e TOC sono fuori scala

Regione Emilia-Romagna
arpae
Procedimento autorizzativo unificato VIA relativo al progetto denominato "concessione di coltivazione per risorse geotermiche denominata Pola" localizzate nei comuni di Jolanda di Savoia, Copparo, Codigoro, Tresignana e Fiscaglia (FE)

RISPOSTA ALLE INTEGRAZIONI (art. 18 della L.R. 4 / 2018)

IMPIANTO GEOTERMICO
Planimetria su CTR con attraversamenti

Gze
GEOTERMIA ZERO EMISSION ITALIA SRL


TITOLO ELABORATO
Cavidotto AT (36 kV) - Planimetria su CTR con attraversamenti

DATA






