


- Legenda**
- Cetrale geotermoelettrica di Pola
 - SE "CODIGORO" 36/132/380 kV
 - Cavidotto AT 36kV
 - Attraversamento in TOC
 - n° di TOC
 - n° di Sezione trasversale
- Nota: sezioni e TOC sono fuori scala

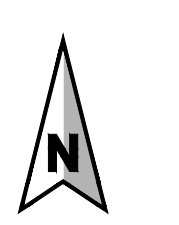





Procedimento autorizzativo unificati VIA relativo al progetto denominato "concessione di coltivazione per risorse geotermiche denominata Pola" localizzato nei comuni di Jolanda di Savoia, Copparo, Codigoro, Tresignana e Fiscaglia (FE)

RISPOSTA ALLE INTEGRAZIONI (art. 18 della L.R. 4 / 2018)

IMPIANTO GEOTERMICO
Planimetria su CTR con attraversamenti

SOCIETÀ RICHIEDENTE		TECNICO INCARICATO	
 GEOTERMIA ZERO EMISSION ITALIA SRL Sede legale: via Maurizio Gonzaga 2, Milano PEC: Geotermia.italia@legalmail.it		 GRUPPO ITALIANO PROGETTAZIONE E REALIZZAZIONI INDUSTRIALI S.p.A. GPRF ed. V.G. March 14A, 9121 L Tel. +39 0586 42647 info@ipri.it www.gprf.it	
TITOLO ELABORATO			
Cavidotto AT (36 kV) - Planimetria su CTR con attraversamenti			
DATA		SCALA	1:500
06/07/2023			140713
02	06/07/2023	REVISIONE DELLA SEZIONE	L. GROSSI - J. BERNINI - L. VILLANI
01	16/03/2023	MODIFICATO IL TRACCIATO DEL CAVIDOTTO	L. GROSSI - J. BERNINI - L. VILLANI
		DESCRIZIONE	REDAITTO ESAMINATO ACCETTATO
0A	15/12/2022	PRIMA EMISSIONE	
REV	DATA		
Il presente disegno è a cadastre. La società tutela i propri diritti a termini di legge. This file is company property. Company liability all rights.			

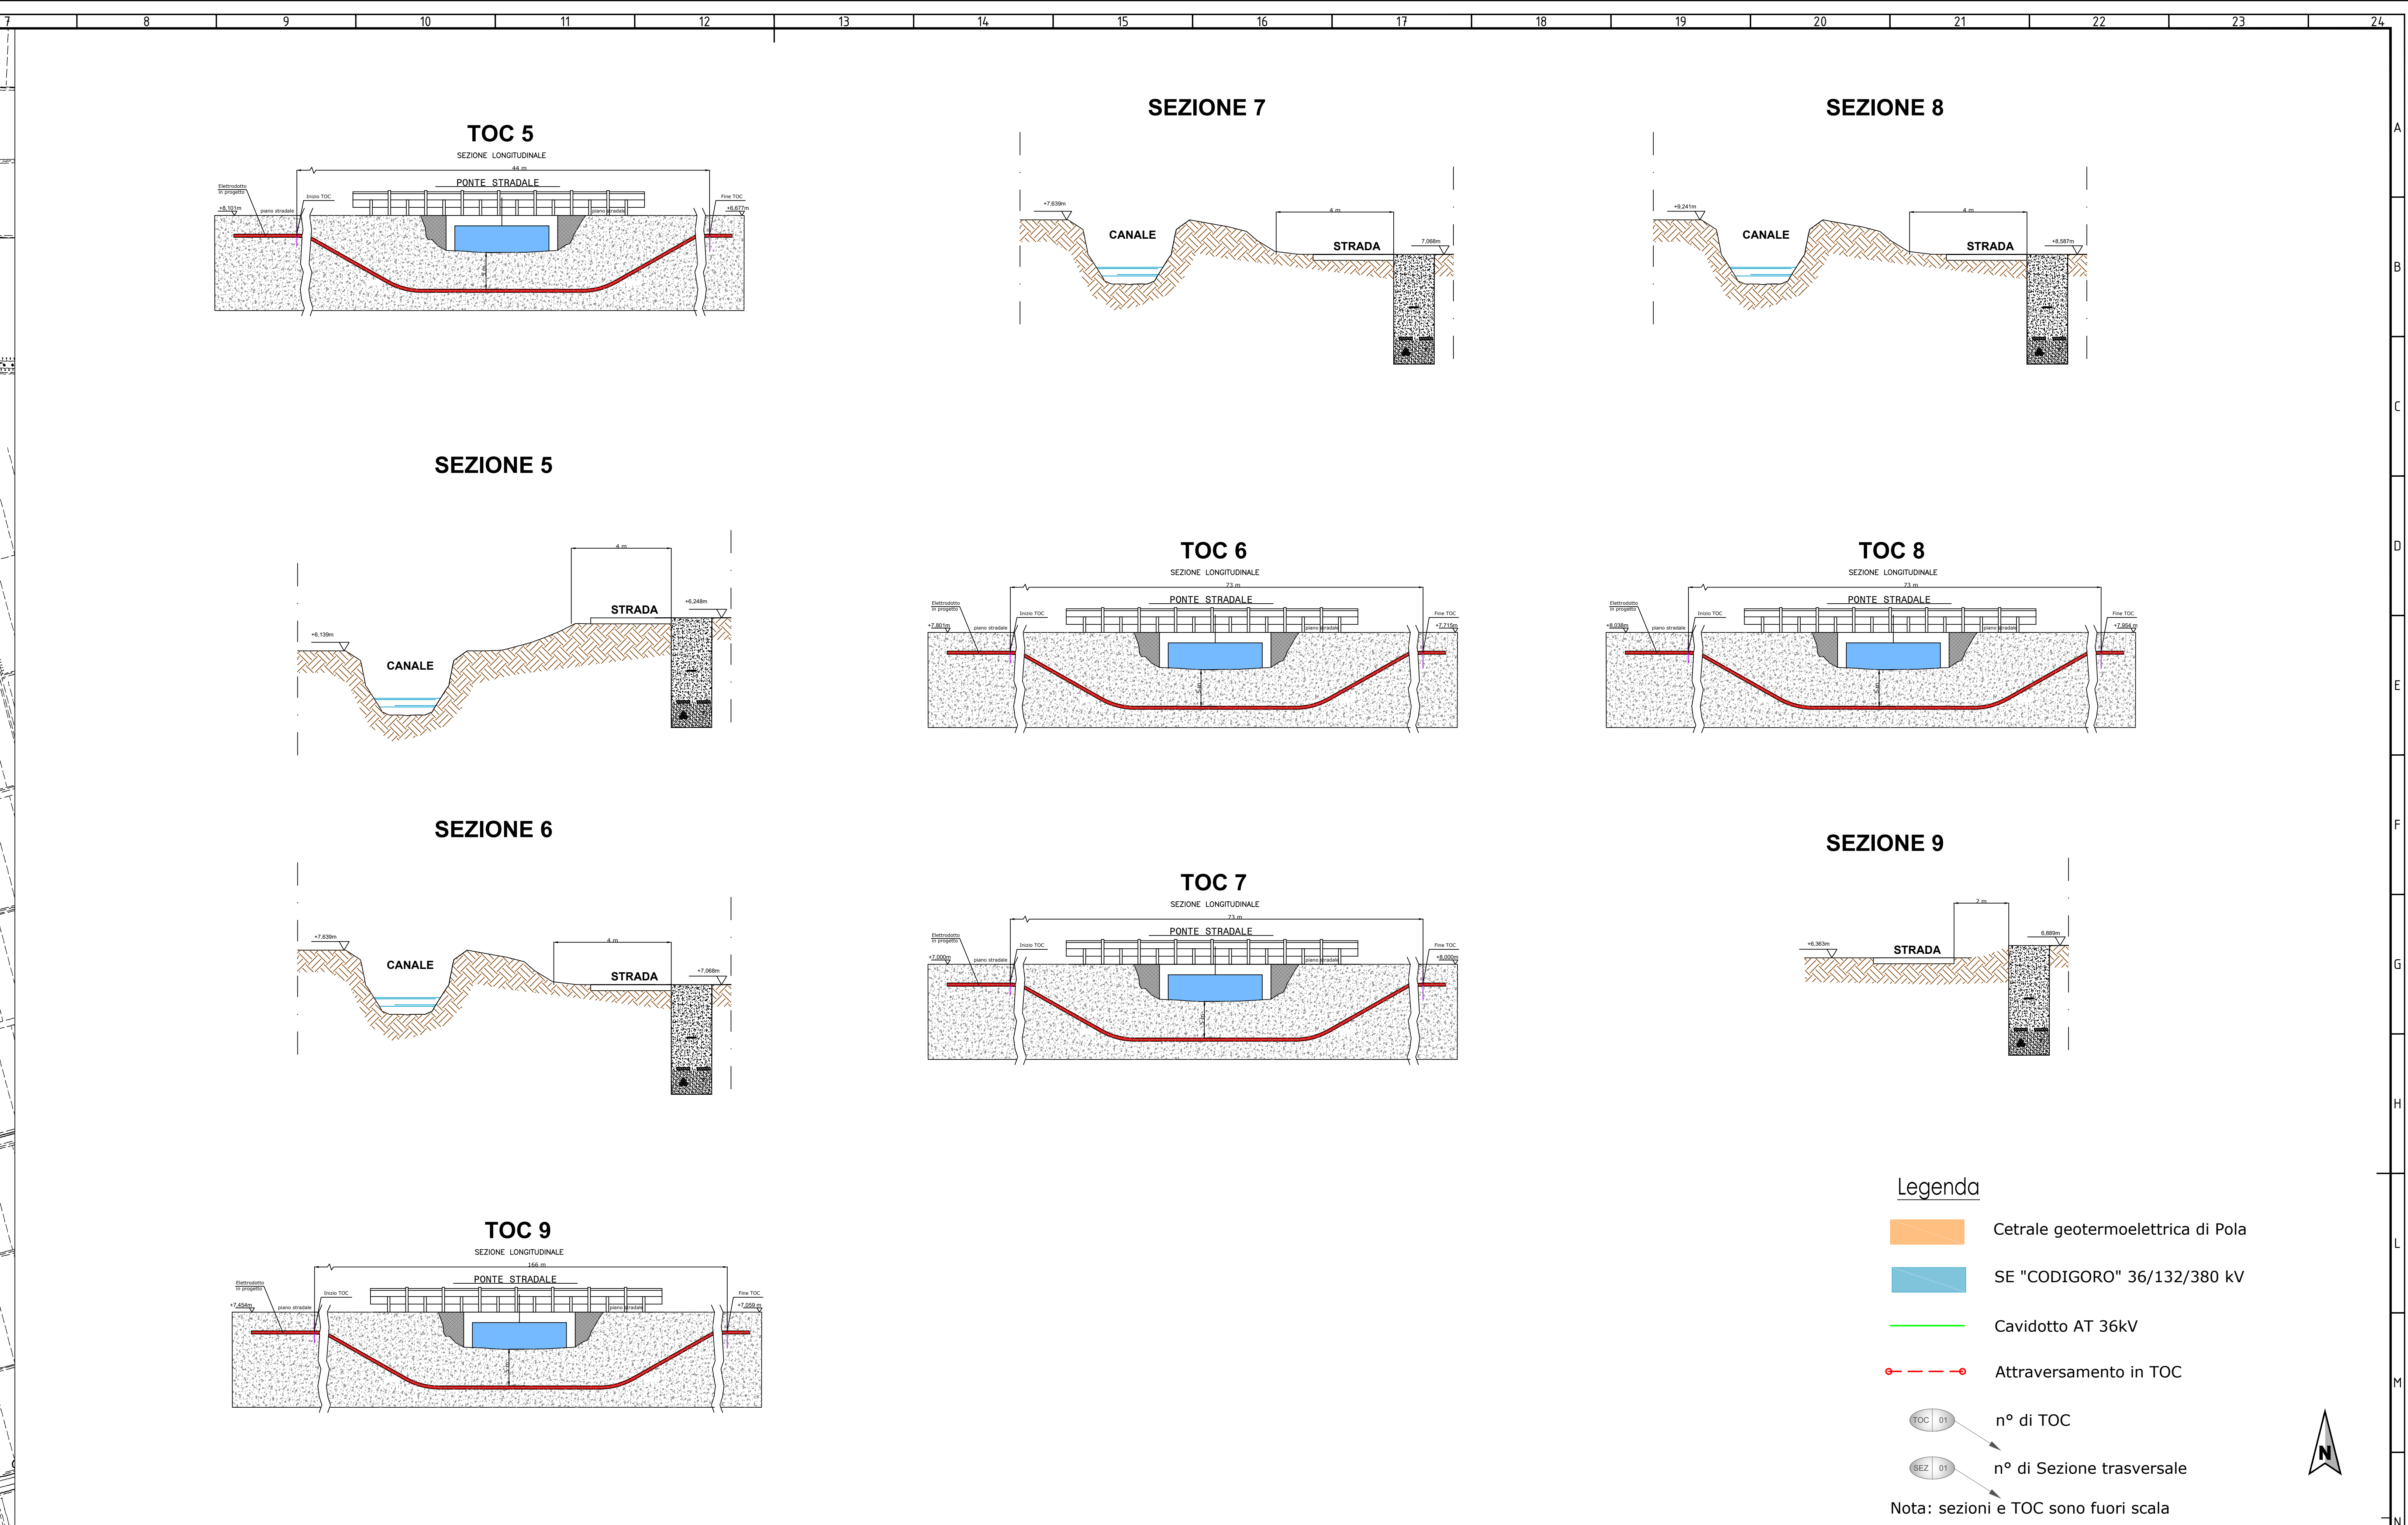

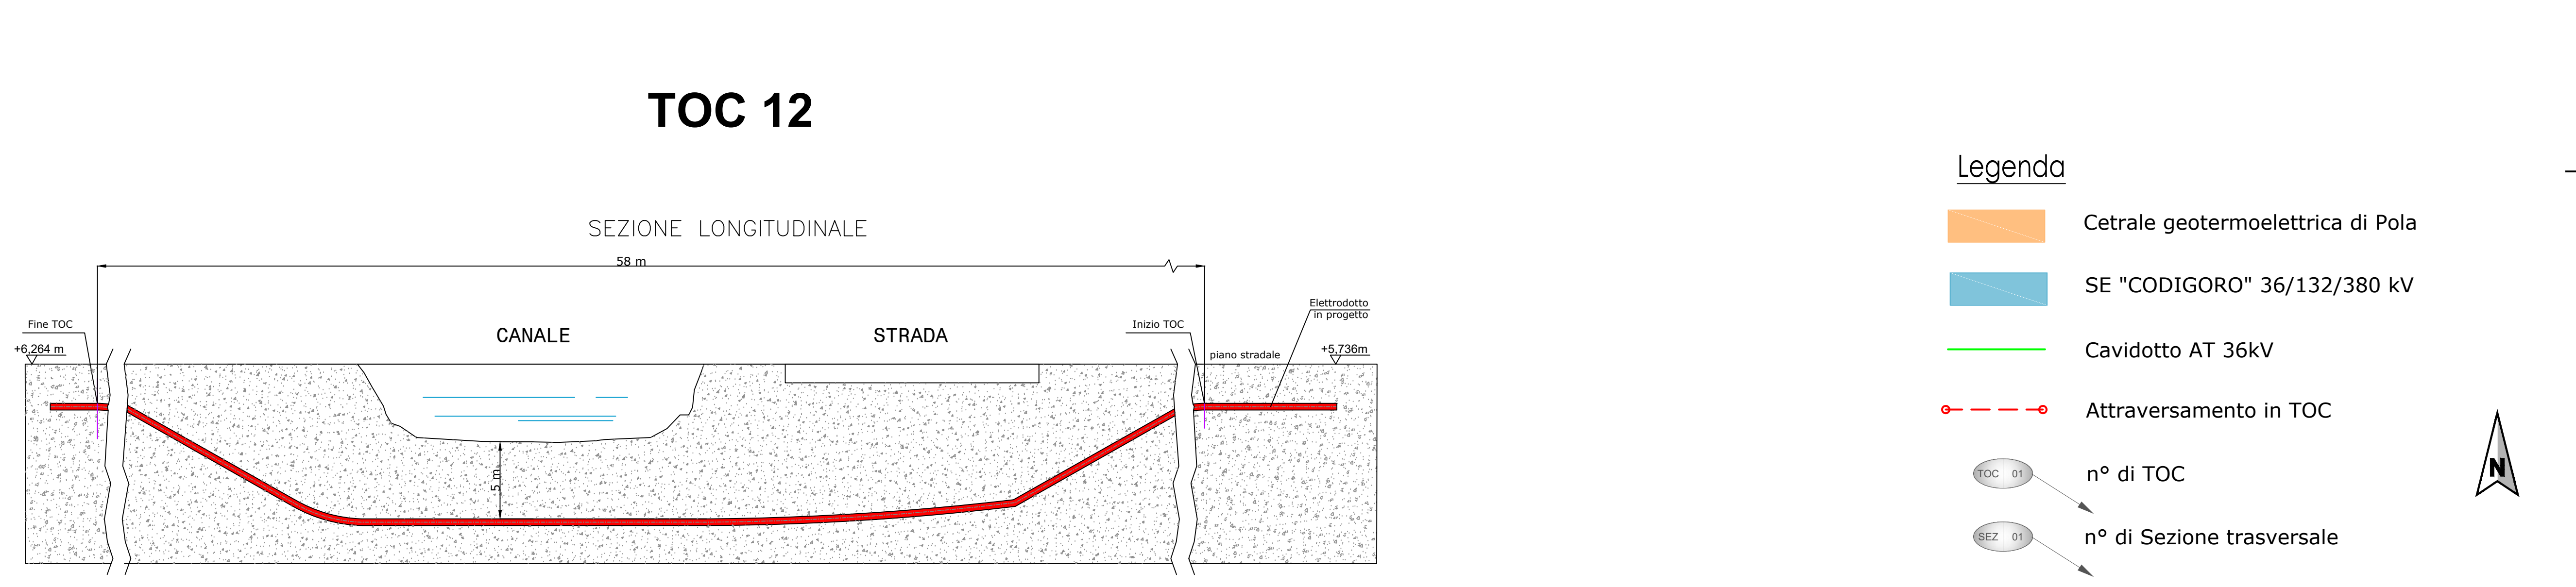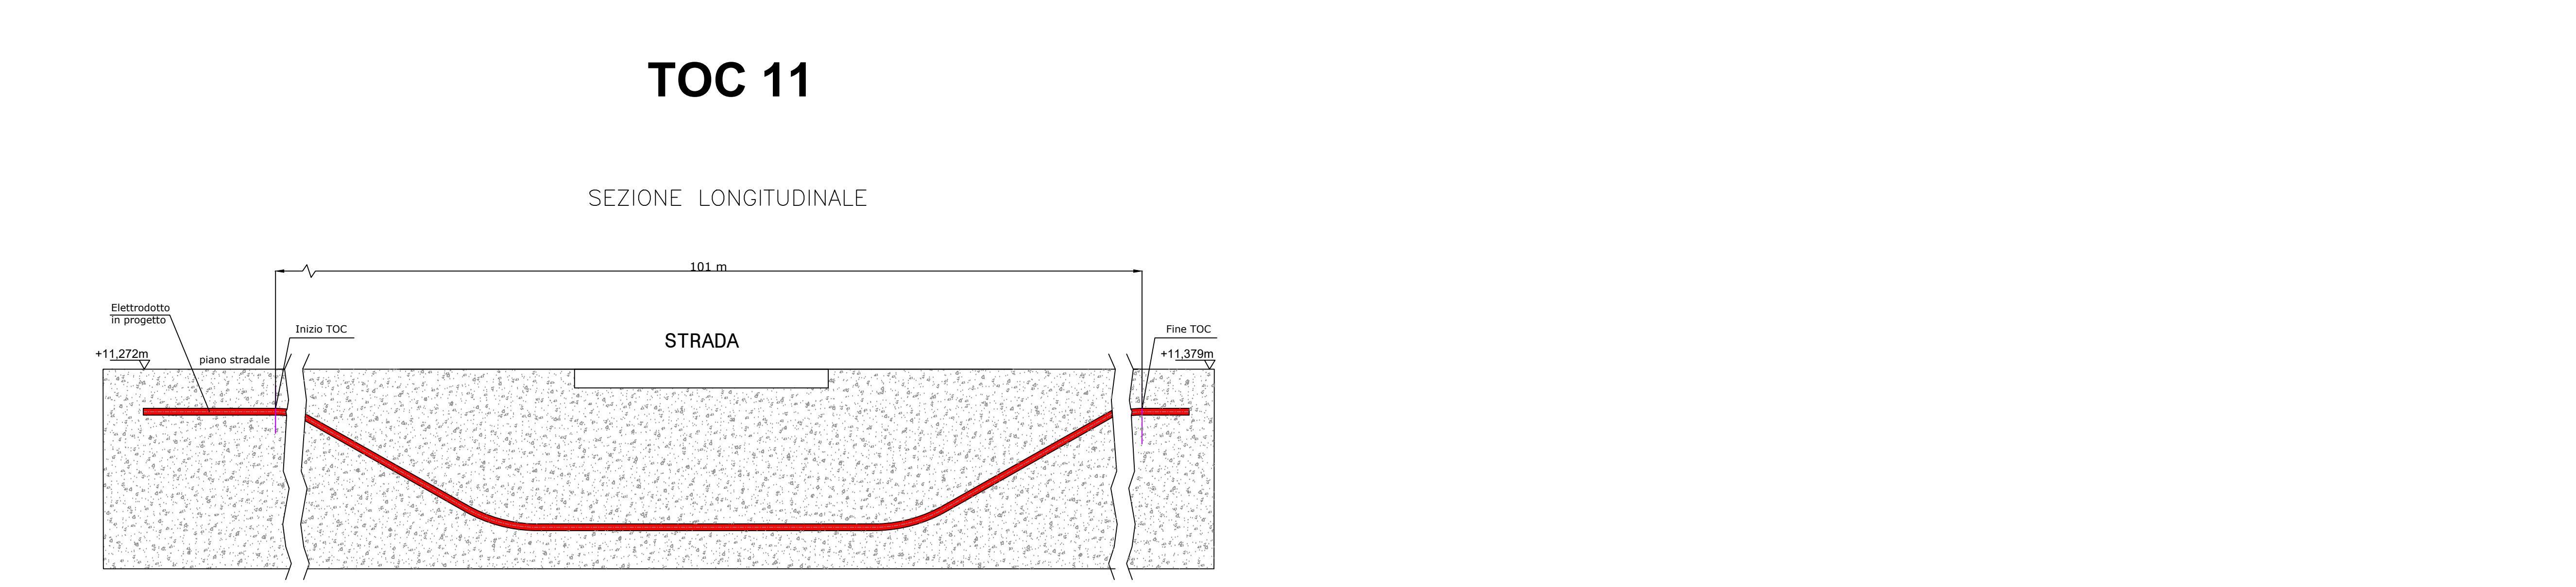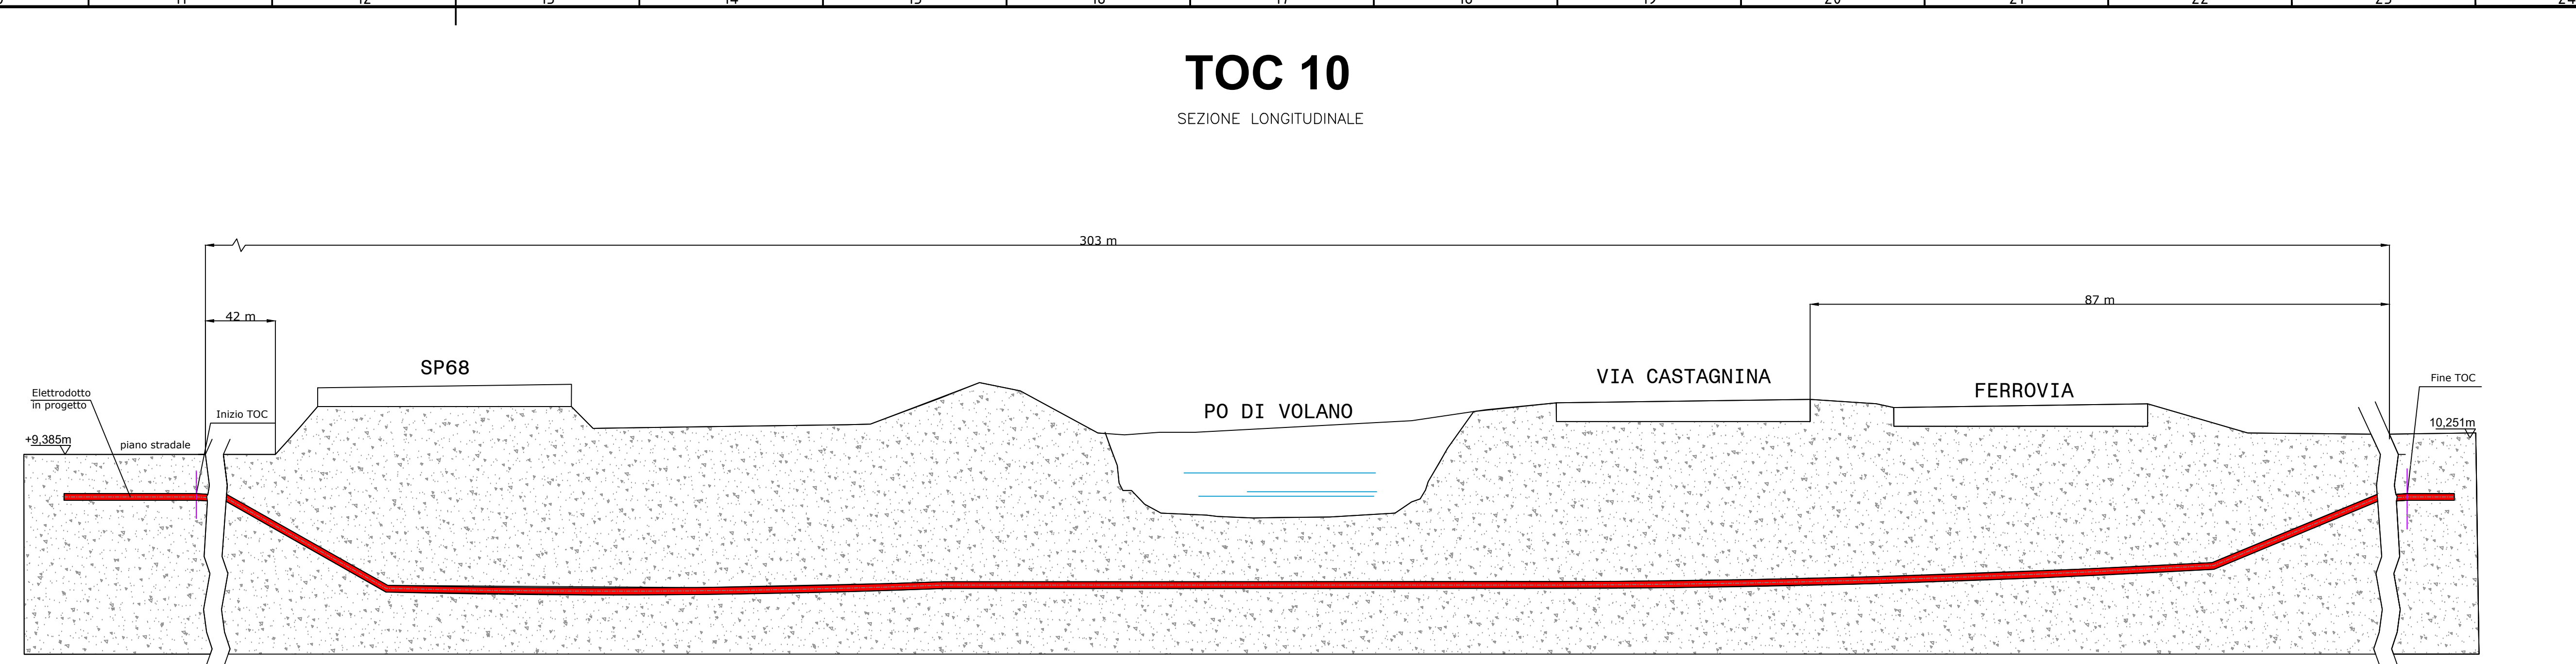

Legenda

- Centrale geotermoelettrica di Pola
- SE "CODIGORO" 36/132/380 kV
- Cavidotto AT 36kV
- Attraversamento in TOC
- n° di TOC
- n° di Sezione trasversale

Nota: Le TOC sono fuori scala

arpae
emilia-romagna

Procedimento autorizzativo unificati VIA relativo al progetto denominato "concessione di coltivazione per risorse geotermiche denominata Pola" localizzato nei comuni di Jolanda di Savoia, Copparo, Codigoro, Tresignana e Fiscaglia (FE)

RISPOSTA ALLE INTEGRAZIONI (art. 18 della L.R. 4 / 2018)

IMPIANTO GEOTERMICO
Planimetria su CTR con attraversamenti

SOCIETÀ RICHIEDENTE

Sede legale: via Maurizio Gonzaga 2, Milano
PEC: Geotermia.italia@legalmail.it

TECNICO INCARICATO
GIPRI srl
V.G. March 14/A, 9121/L
Tel. +39 0586 42847
info@ipri.it
www.gpi.it

TITOLO ELABORATO
Cavidotto AT (36 kV) - Planimetria su CTR con attraversamenti

DATA	SCALA	TAV. S/S
06/07/2023	1:500	

REV.	DATA	PRIMA EMISSIONE	DESCRIZIONE	REDATTO	ESAMINATO	ACCETTATO
02	06/07/2023		REVISIONE LE SEZIONI	L. GROSSI	J. BERNINI	L. VILLANI
01	16/03/2023		MODIFICATO IL TRACCIATO DEL CAVIDOTTO	L. GROSSI	J. BERNINI	L. VILLANI

SA
REV. DATA
Il presente disegno è a scala. Le società tutte i propri diritti a termini di legge. This file is company property. Company liability all rights.