




SEZIONE N.01 - PARTE 1

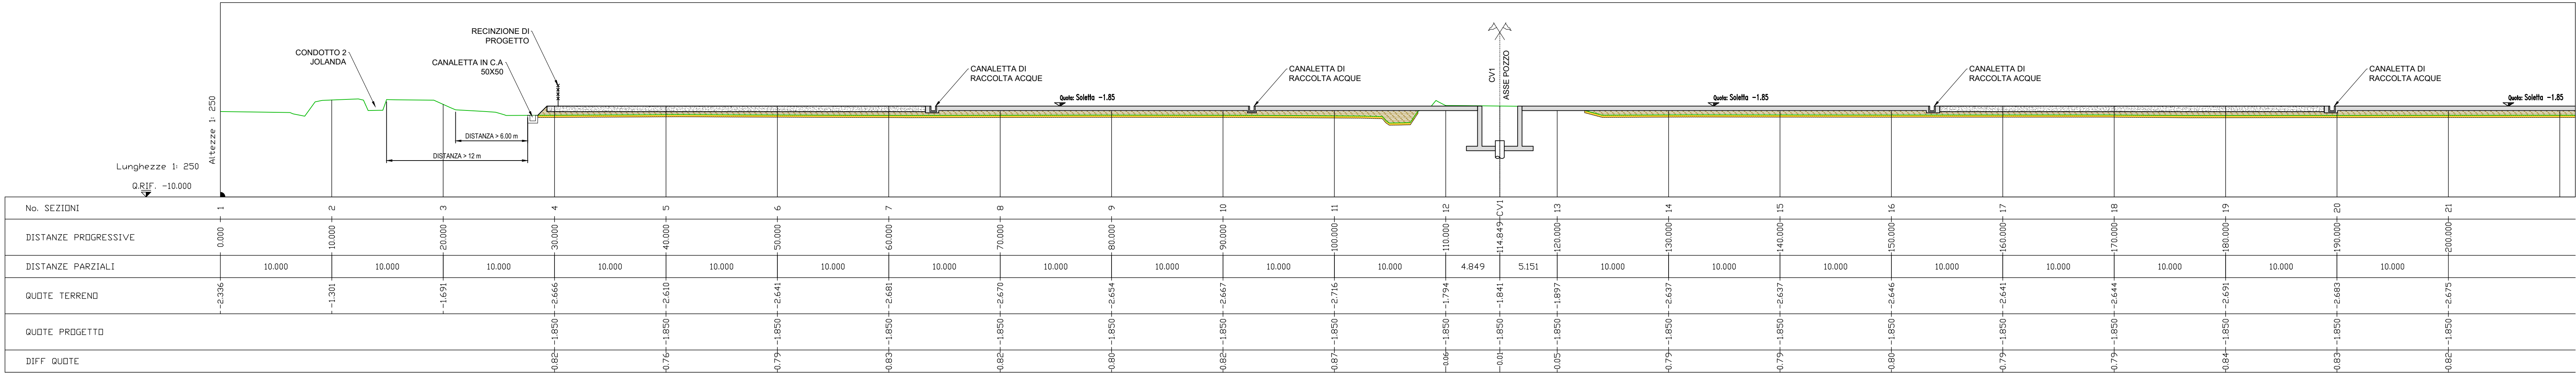



SEZIONE N.01 - PARTE 2

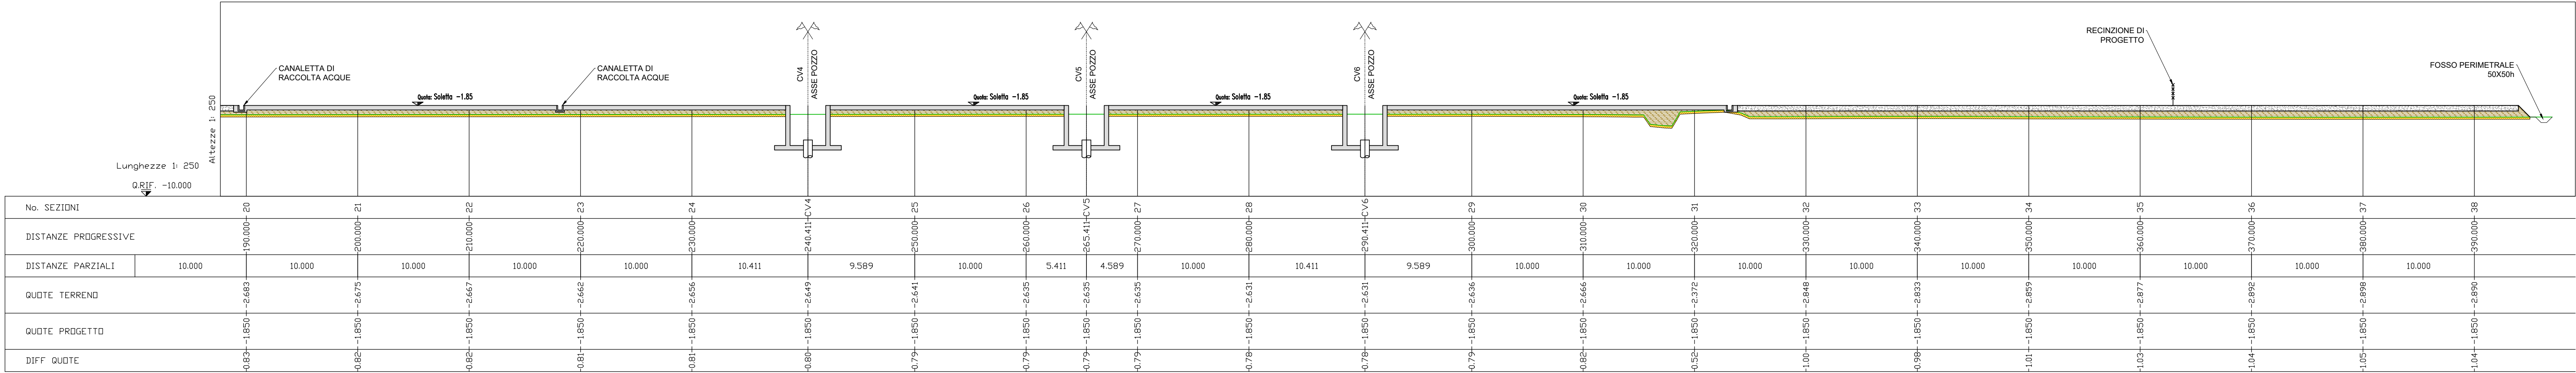


SEZIONE N.02 - PARTE 1

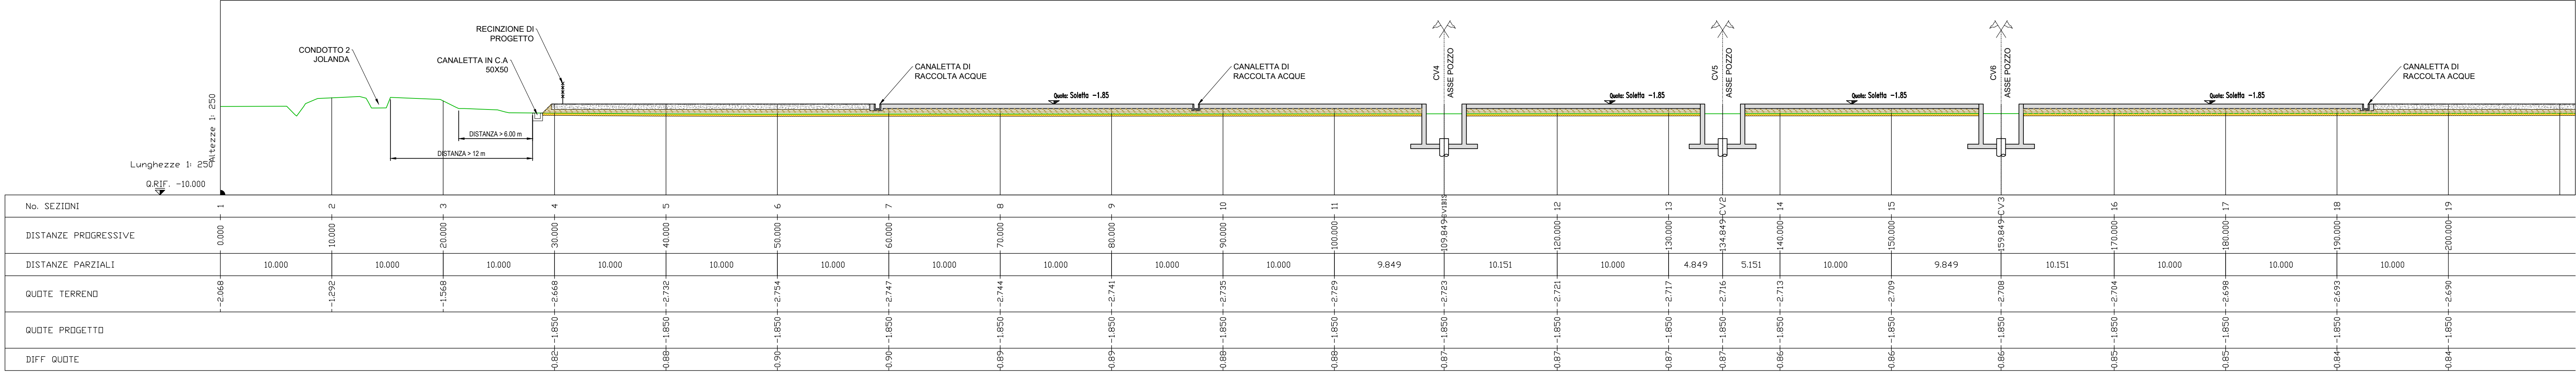


SEZIONE N.02 - PARTE 2

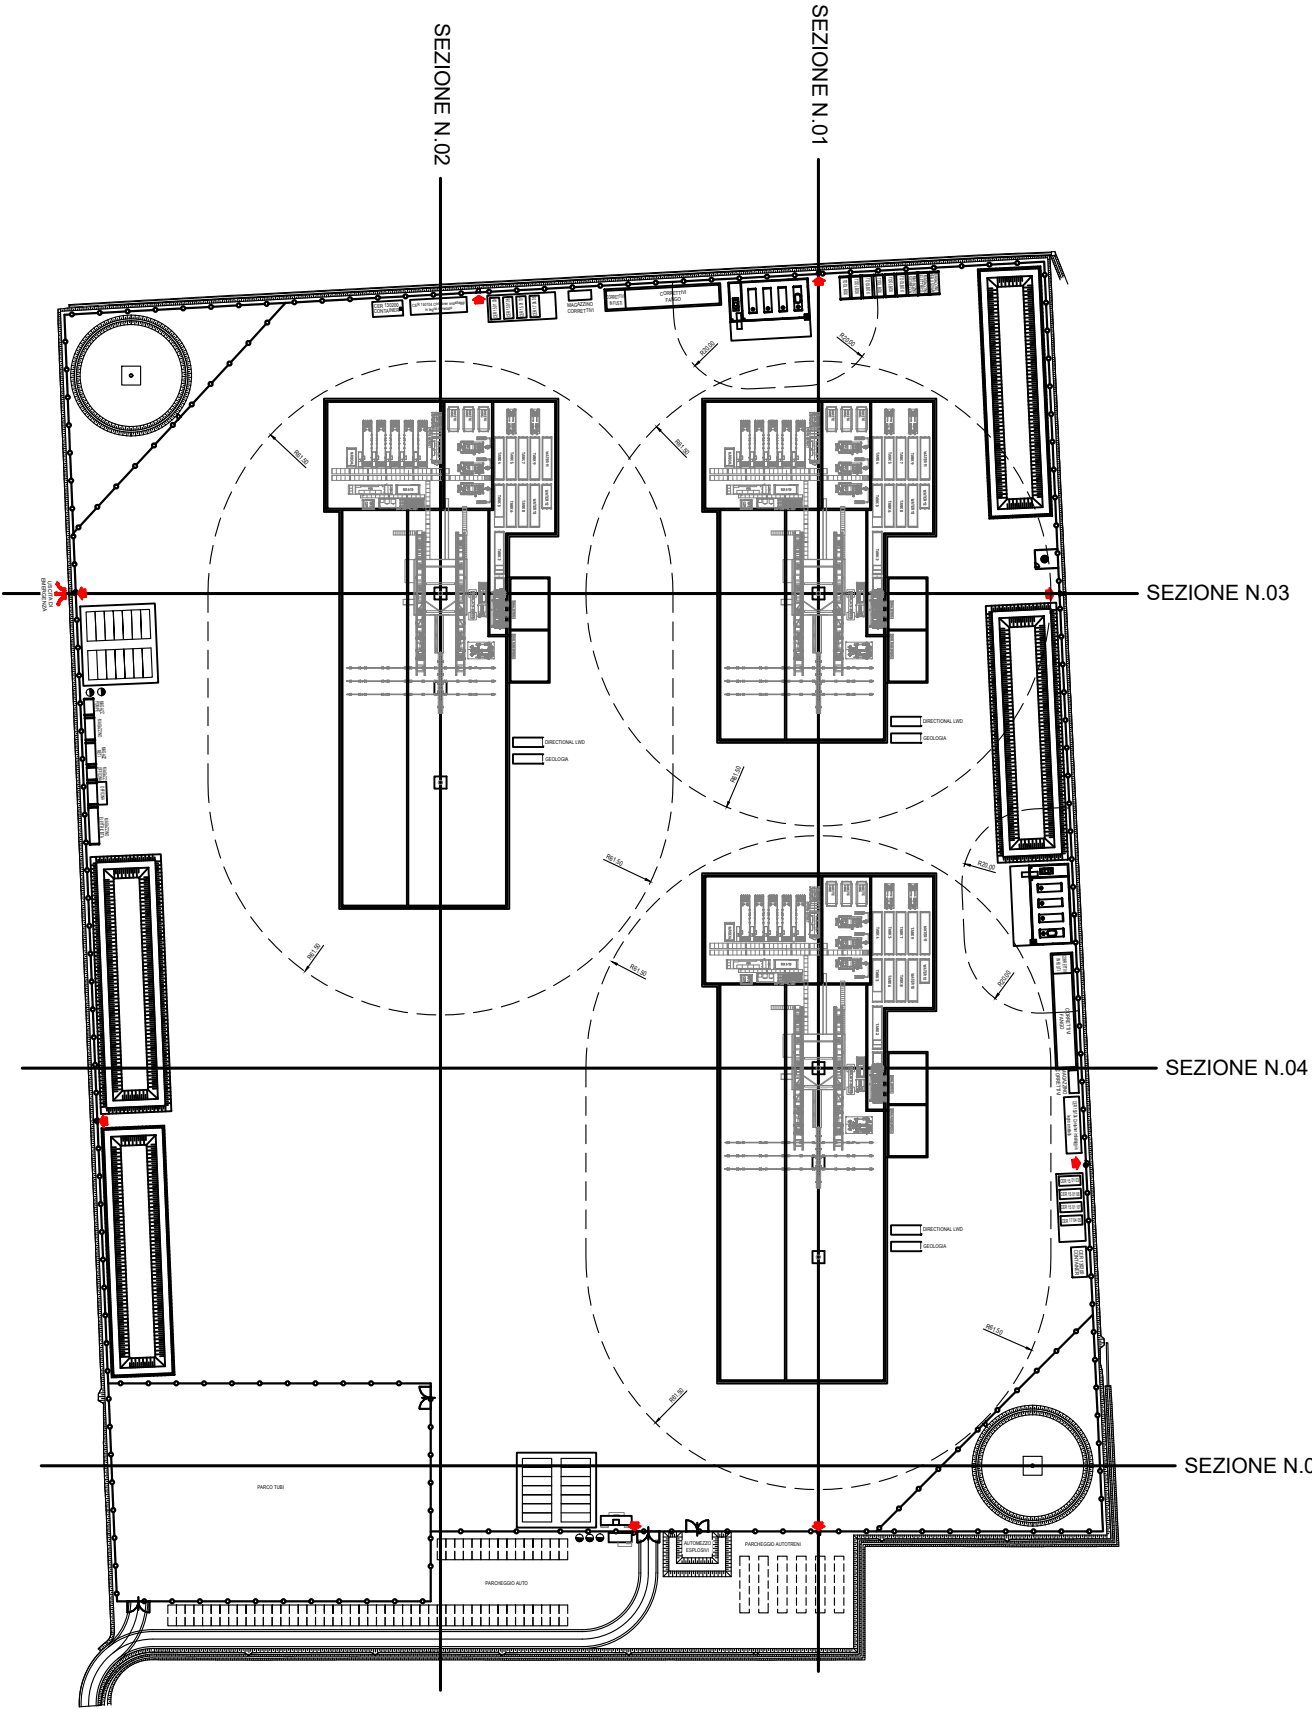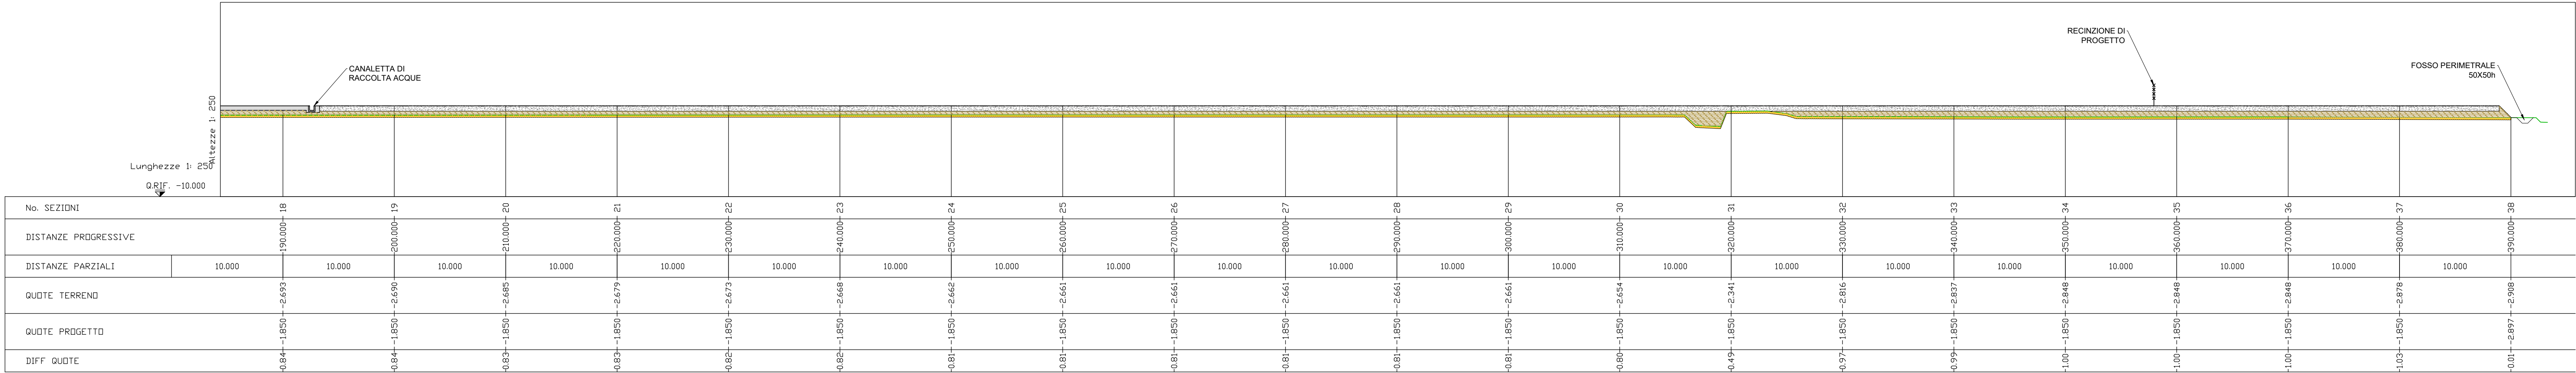

PARTICOLARE PACCHETTO PIAZZALE

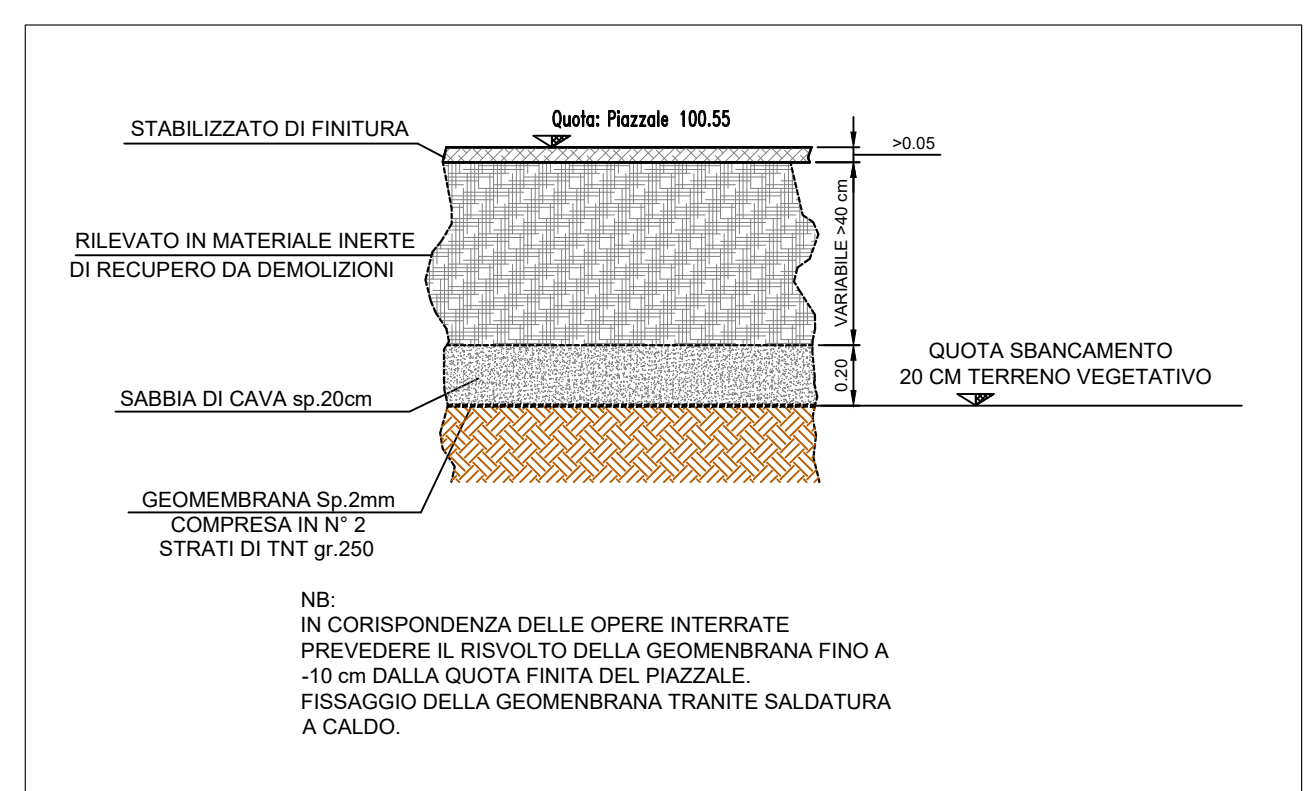

LEGEND

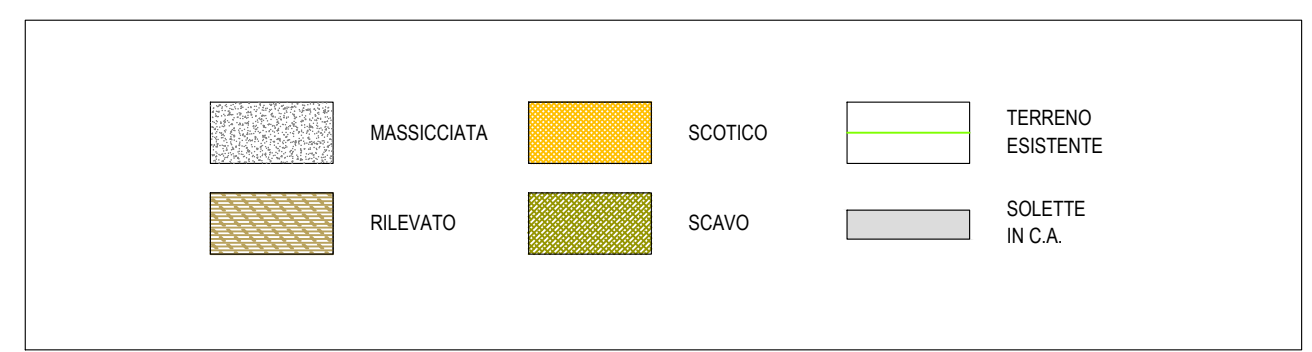

VALUTAZIONE DI IMPATTO AMBIENTALE PER  
REALIZZAZIONE DI POZZI GEOTERMICI E DI UNA  
CENTRALE ORC PER PRODUZIONE DI ENERGIA  
ELETTRICA NEL COMUNE DI JOLANDA DI SAVOIA (FE)

**PROGETTO POSTAZIONI DI  
PERFORAZIONE POZZI GEOTERMICI**  
CLUSTER POZZI RESA CV1-CV2-CV3 (CV1BIS OPZIONALE) E CLUSTER POZZI DI PRESA  
CV4-CV5 E CV6

SOCIETÀ RICHIEDENTE		TECNICO INCARICATO	
<b>Gzei</b> Energia		<b>tecno studio biefte</b> via Mazzini n° 7 - 43012 Fontanelle (PR) email: info@tbl-energia.it	
GEO TERMIA ZERO EMISSION ITALIA SRL Sede legale: via Maurizio Coragge 2, Milano PEC: GeoTermia.italia@legalmail.it		F.B. PRIMA EMISSIONE	
TITOLO ELABORATO		SEZIONI DI PROGETTO AREA POZZI "CV1, CV1BIS, CV2, CV3, CV4, CV5, CV6" TAVOLA 1 DI 2	
DATA 23/11/2022	RIF. FILE PE_07A_SEZ_1A.dwg	SCALA 1:250	
1A	24/05/2023	REVISIONE A SEGUITO RICHIESTE CONCORDIO DI BONIFICA PARURA DI FERRARA	F.B.
SA	23/11/2022	PRIMA EMISSIONE	F.B.
REV.	DATA	DESCRIZIONE	REDAITTO
1	ESAMINATO	ACCETTATO	
Il presente disegno è aziendale. La società tutela i propri diritti a termini di legge. This file is company property. Company disavows all rights.			