














SOCIETÀ RICHIEDENTE		TECNICO INCARICATO	
 <b>Gzei</b> Energie		 <b>GIPRI</b> GRUPPO ITALIANO PROGETTAZIONE E REALIZZAZIONE INDUSTRIALE S.p.A.	
GEOTERMIA ZERO EMISSION ITALIA SRL Sede legale: via Maurizio Cossiga 2, Milano PEC: Geotermia.italia@legalmail.it		GPR nr. 1 V.O. (Neph. 104, 51213-1) Tel.: +39 0586 459471 email@gpr.it www.gpr.it	
TITOLO ELABORATO			
<b>Cavidotto AT (36 kV) - Planimetria su CTR con attraversamenti</b>			
DATA 08/09/2023		SCALA 1:500	
		TAV.1/3	
01			
02	MODIFICATO IL TRACCIATO DEL CAVIDOTTO	L.V.LIVIANI	L.V.LIVIANI
03	MODIFICATO IL TRACCIATO DEL CAVIDOTTO	L.GROSSE	J.BEPININ
04	16/03/2023	MODIFICATO IL TRACCIATO DEL CAVIDOTTO	L.GROSSE / J.BEPININ
		DESCRIZIONE	REDATTO
04	16/10/2022	PRIMA EMISSIONE	ESAMINATO
REV	DATA		ACCETTATO
Il presente disegno è aadentale. La società sabbia i propri diritti a termine di legge. This file is company property. Company keepds all rights.			





- Legenda**
- Centrale geotermoelettrica di Pola
  - SE "CODIGORO" 36/132/380 kV
  - Cavidotto AT 36kV
  - Attraversamento in TOC
  - TOC 01 n° di TOC
  - SEZ 01 n° di Sezione trasversale
- Nota: sezioni e TOC sono fuori scala

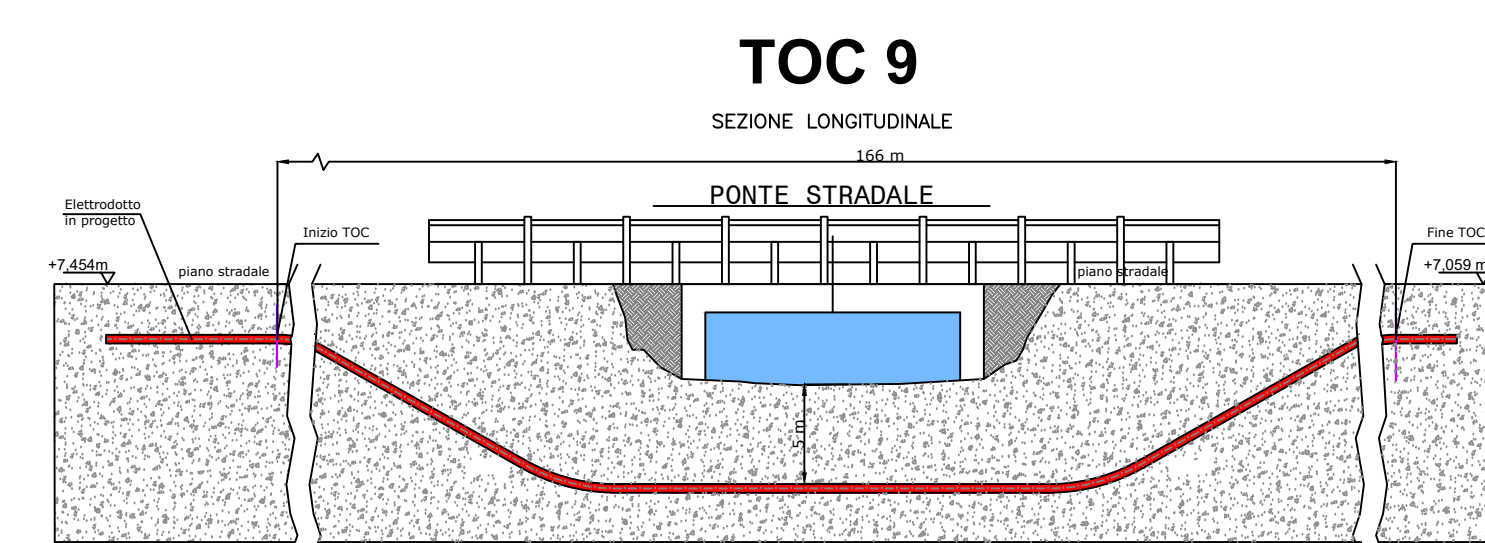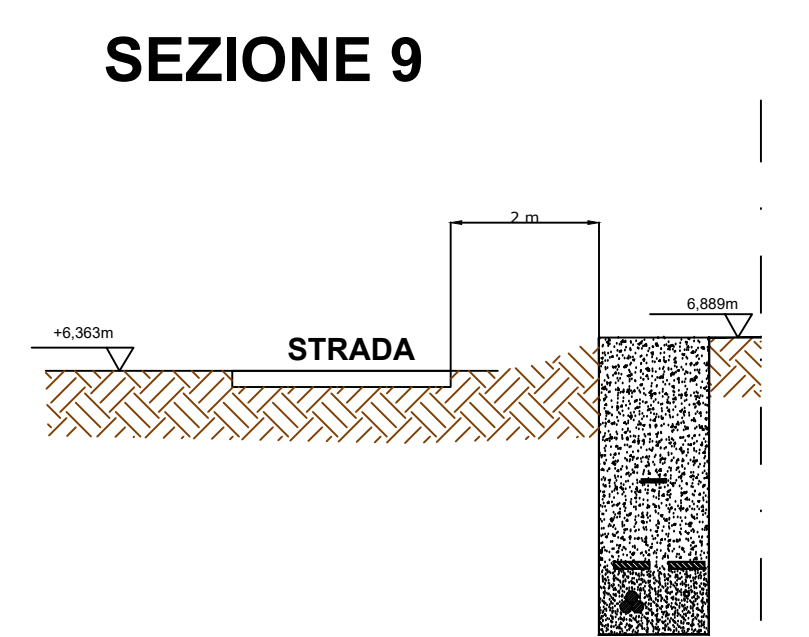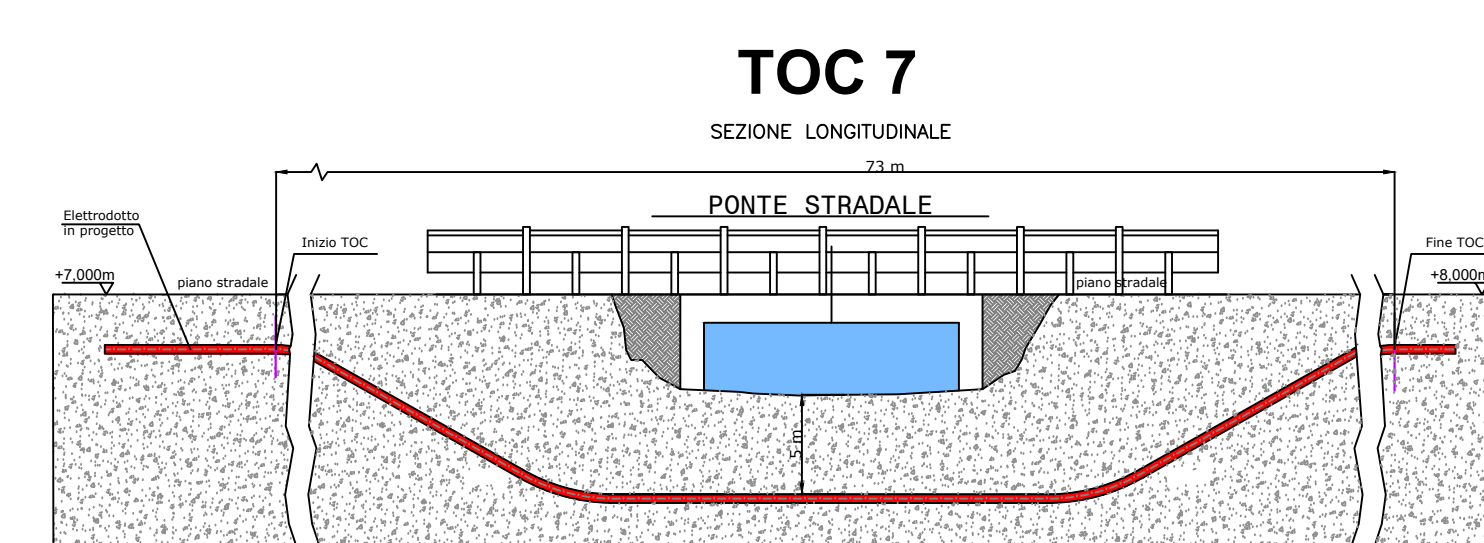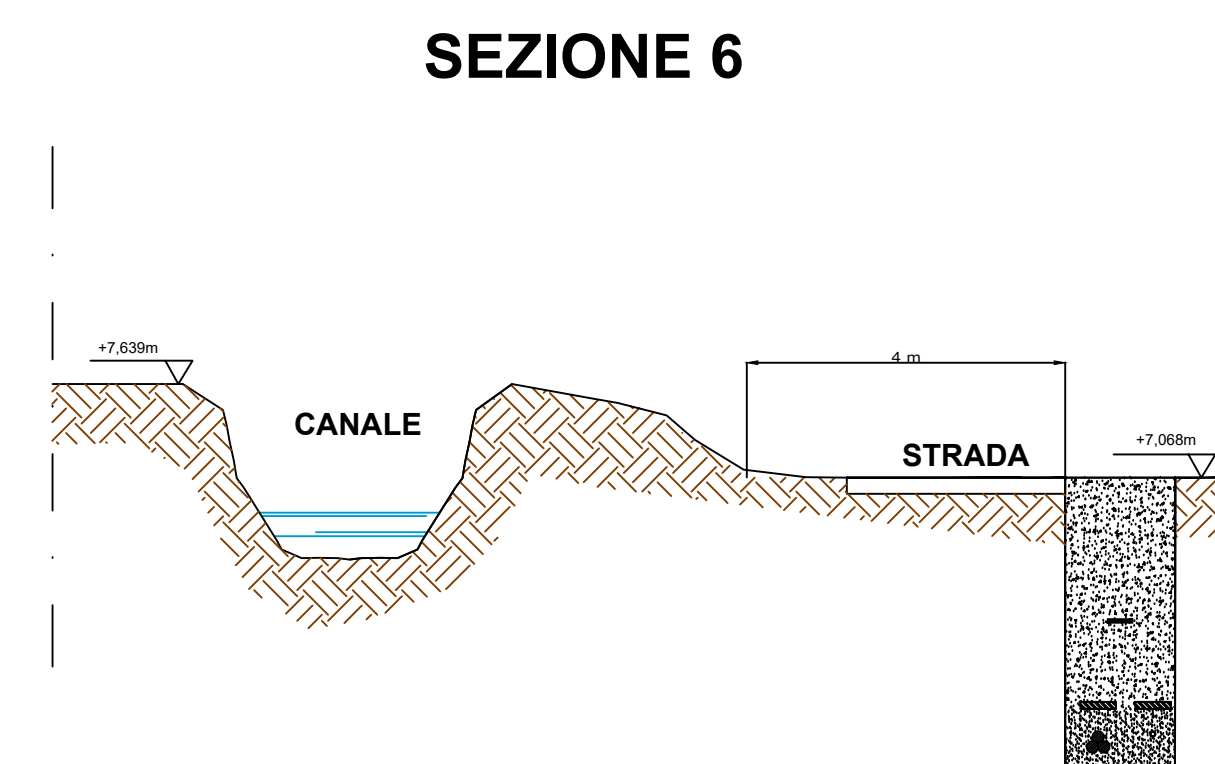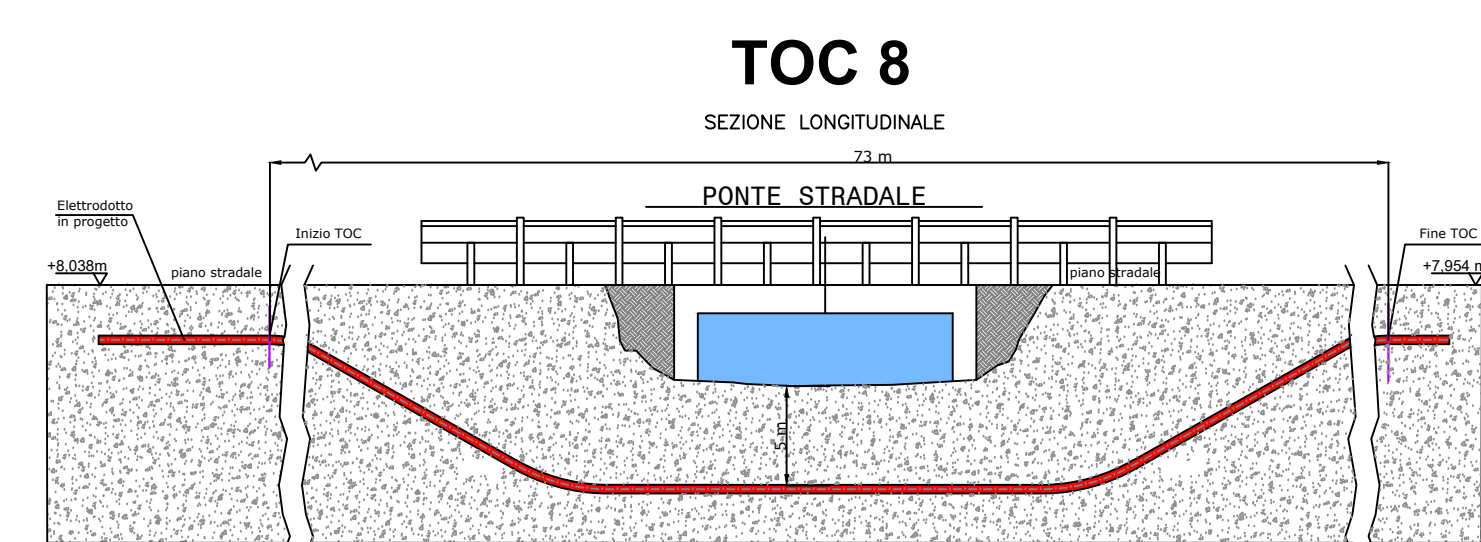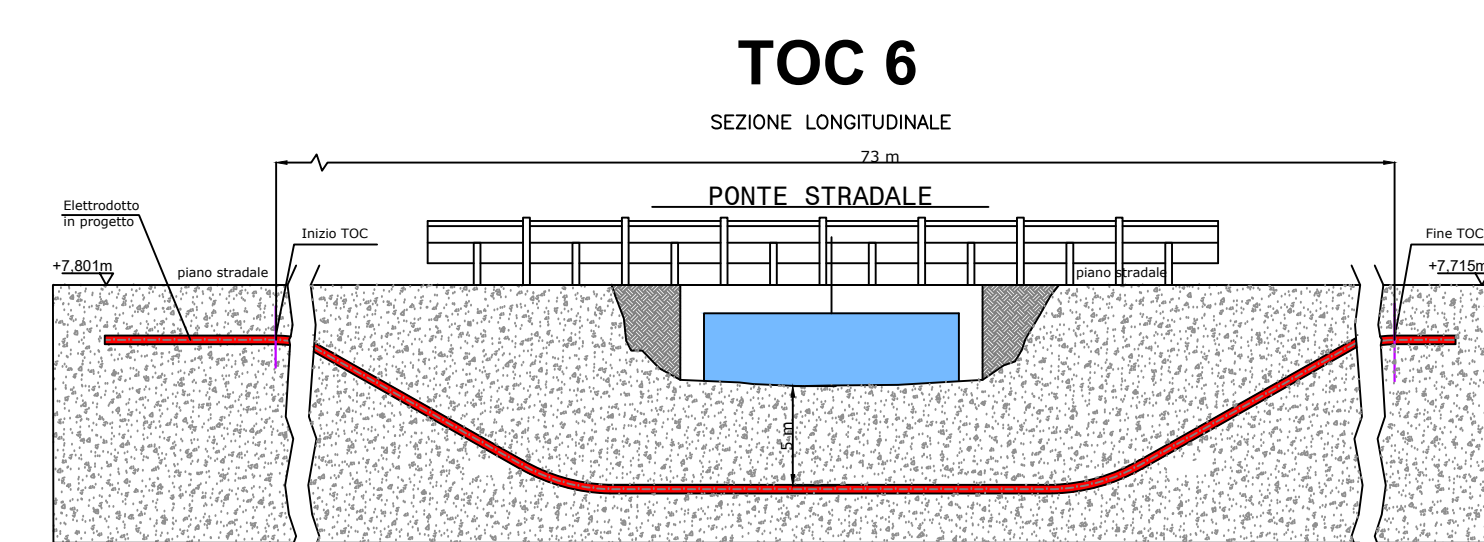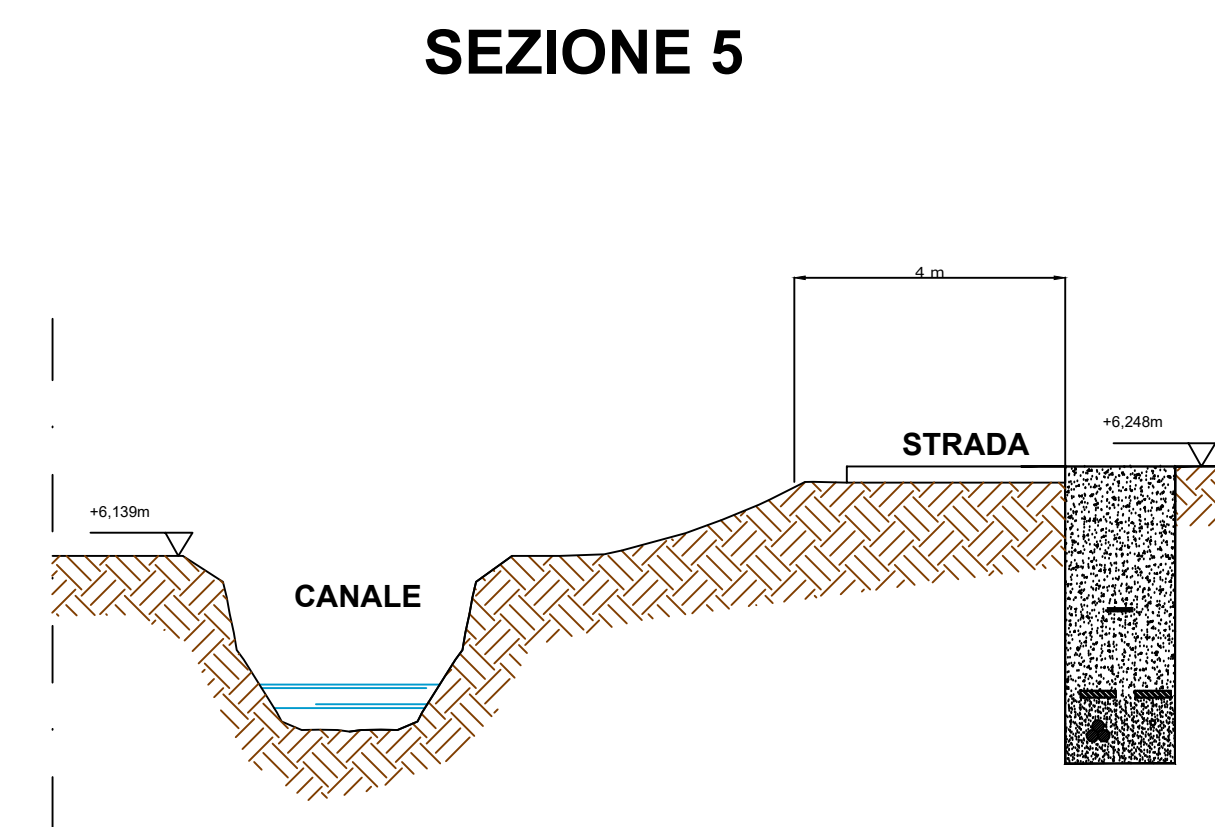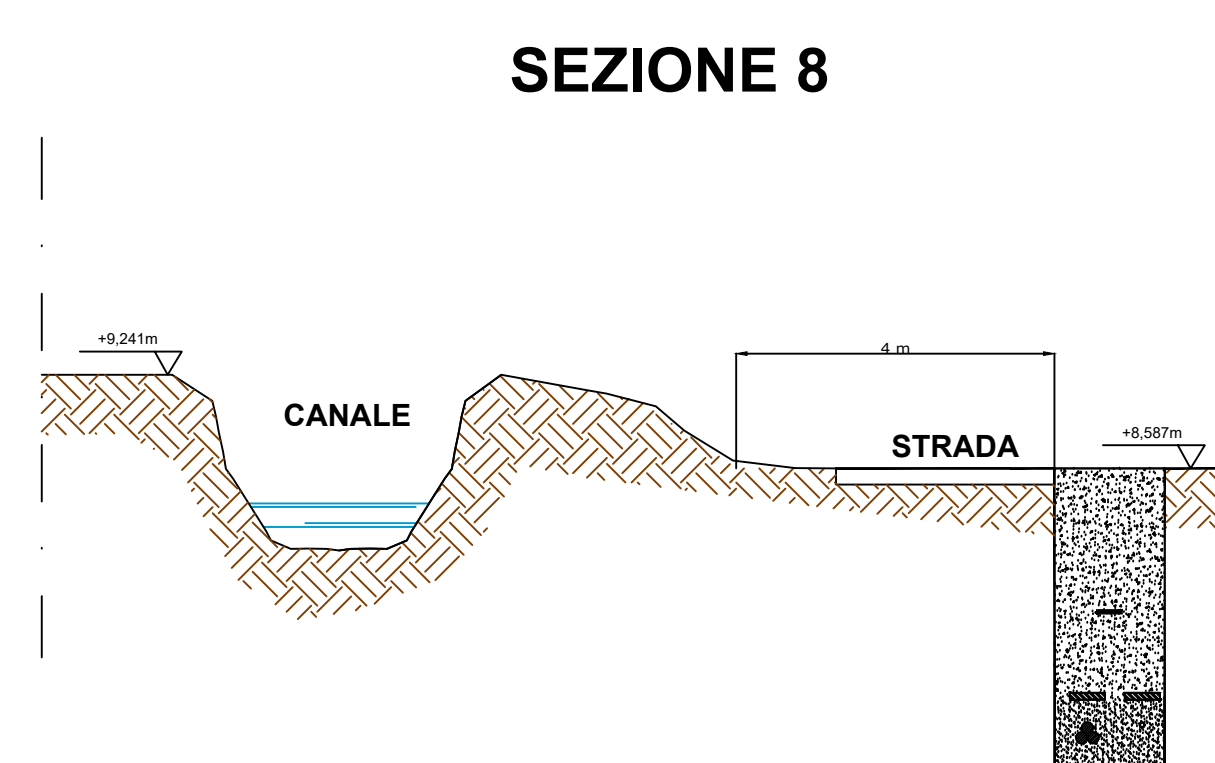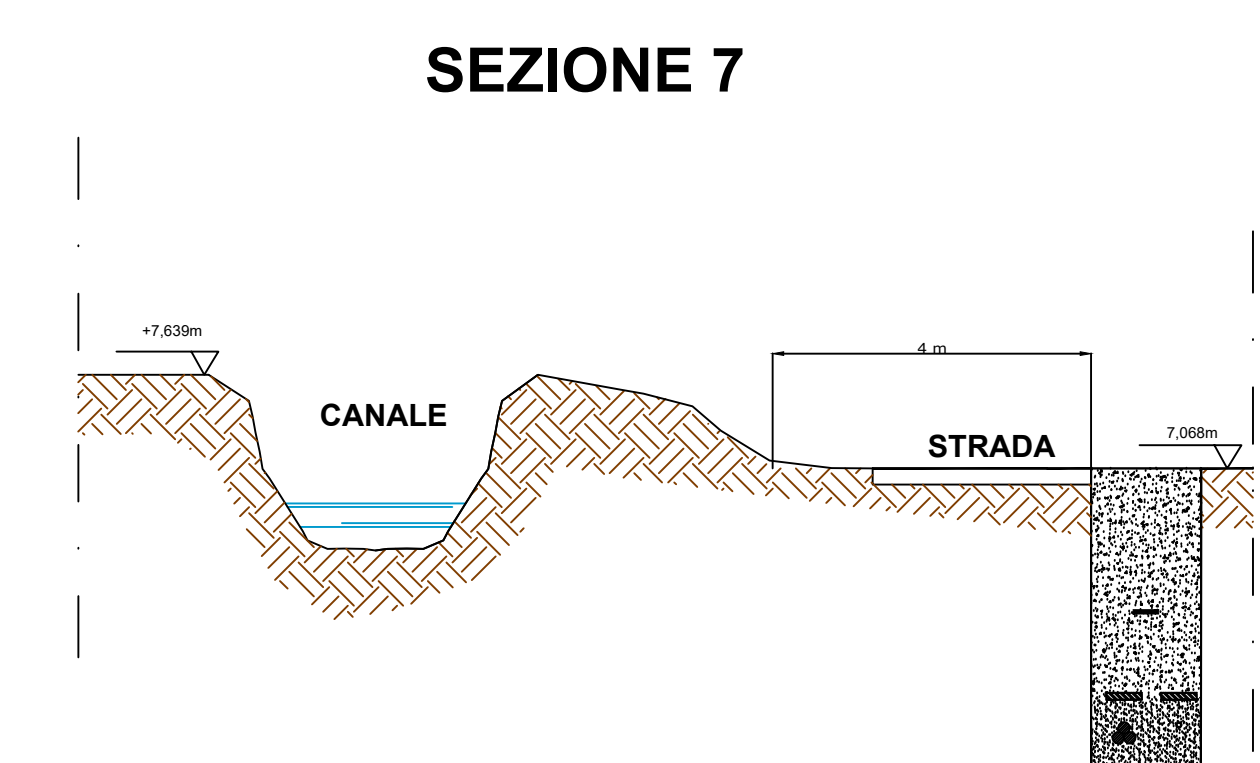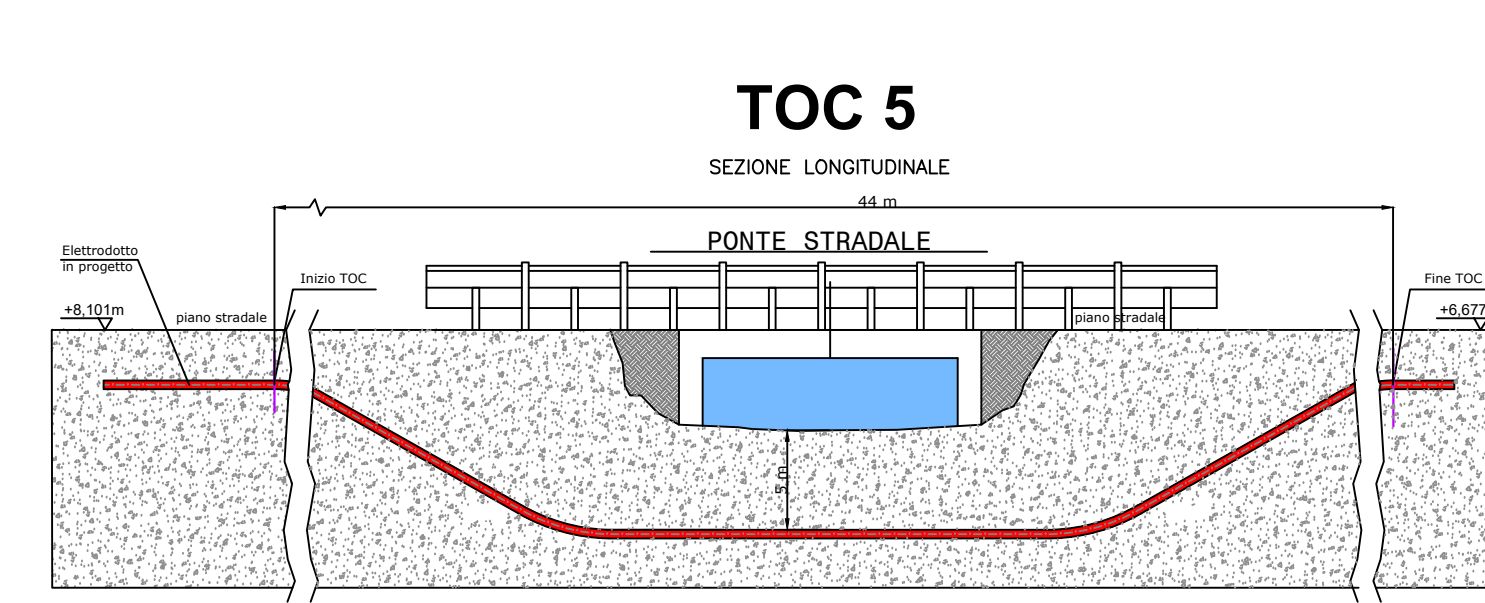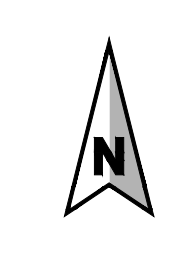


Procedimento autorizzativo unificati VIA relativo al progetto denominato "concessione di coltivazione per risorse geotermiche denominata Pola" localizzate nei comuni di Jolanda di Savoia, Copparo, Codigoro, Tresignana e Fiscaglia (FE)

INTEGRAZIONI SPONTANEE Settembre 2023

**IMPIANTO GEOTERMICO**  
**Planimetria su CTR con attraversamenti**

SOCIETÀ RICHIEDENTE




GEOTERMIA ZERO EMISSION ITALIA SRL

Sede legale: via Maurizio Gonzaga 2, Milano

PEC: Geotermia.italia@legalmail.it

TECNICO INCARICATO



GRUPPO ITALIANO PROGETTAZIONE E REALIZZAZIONE INDUSTRIALI S.p.A.

GPRF ed

V.G. March 14A, 9121 L

Tel. +39 0586 428427

info@ipri.it



www.ipri.it

TITOLO ELABORATO





Cavidotto AT (36 kV) - Planimetria su CTR con attraversamenti

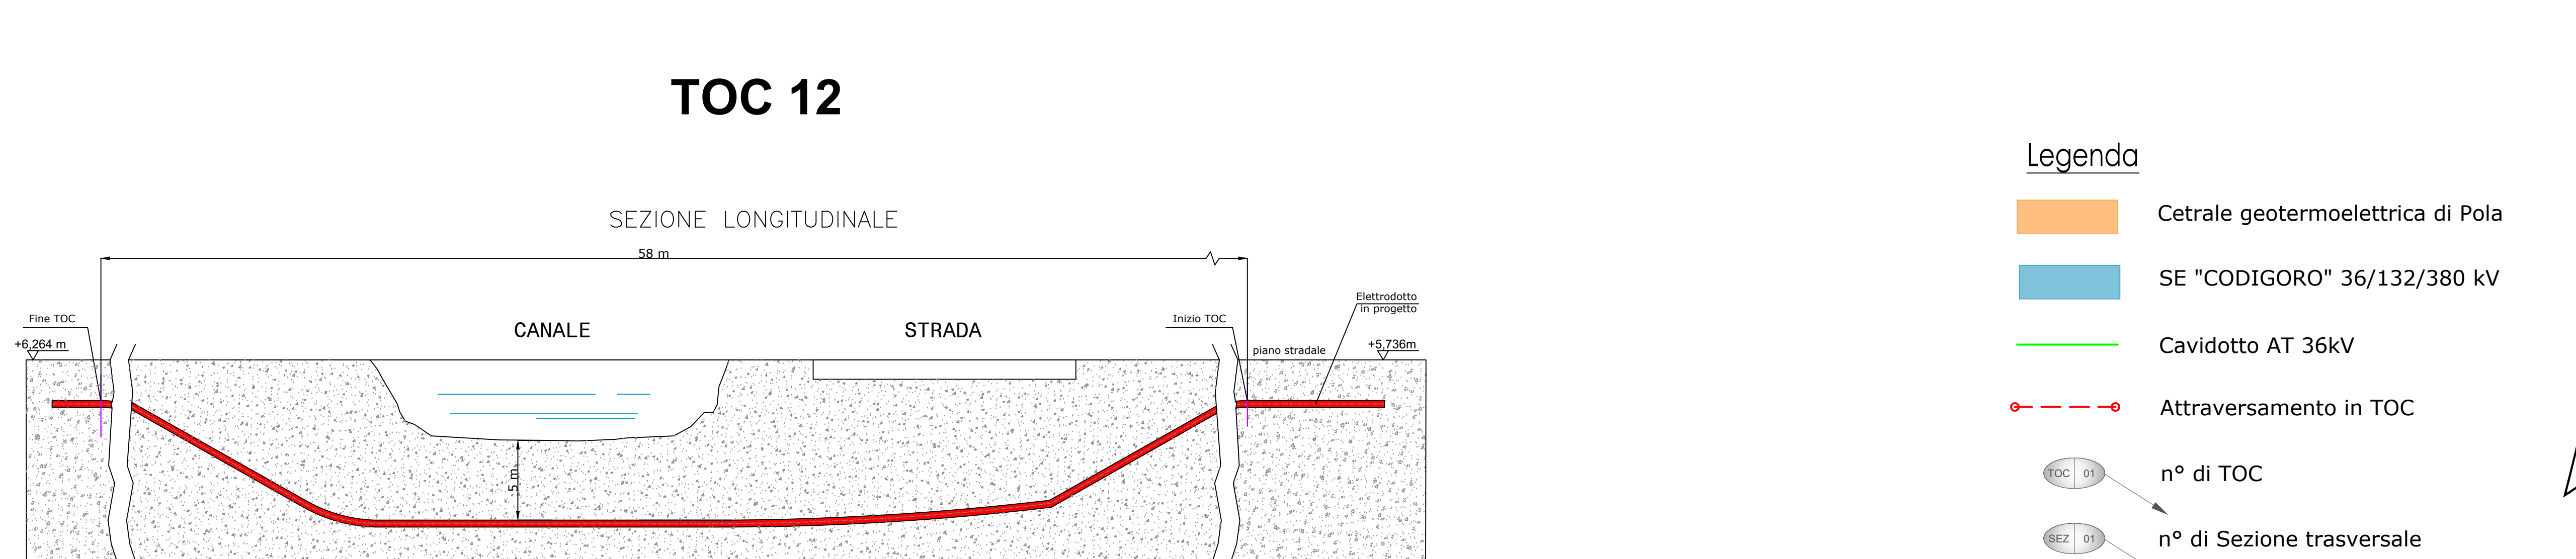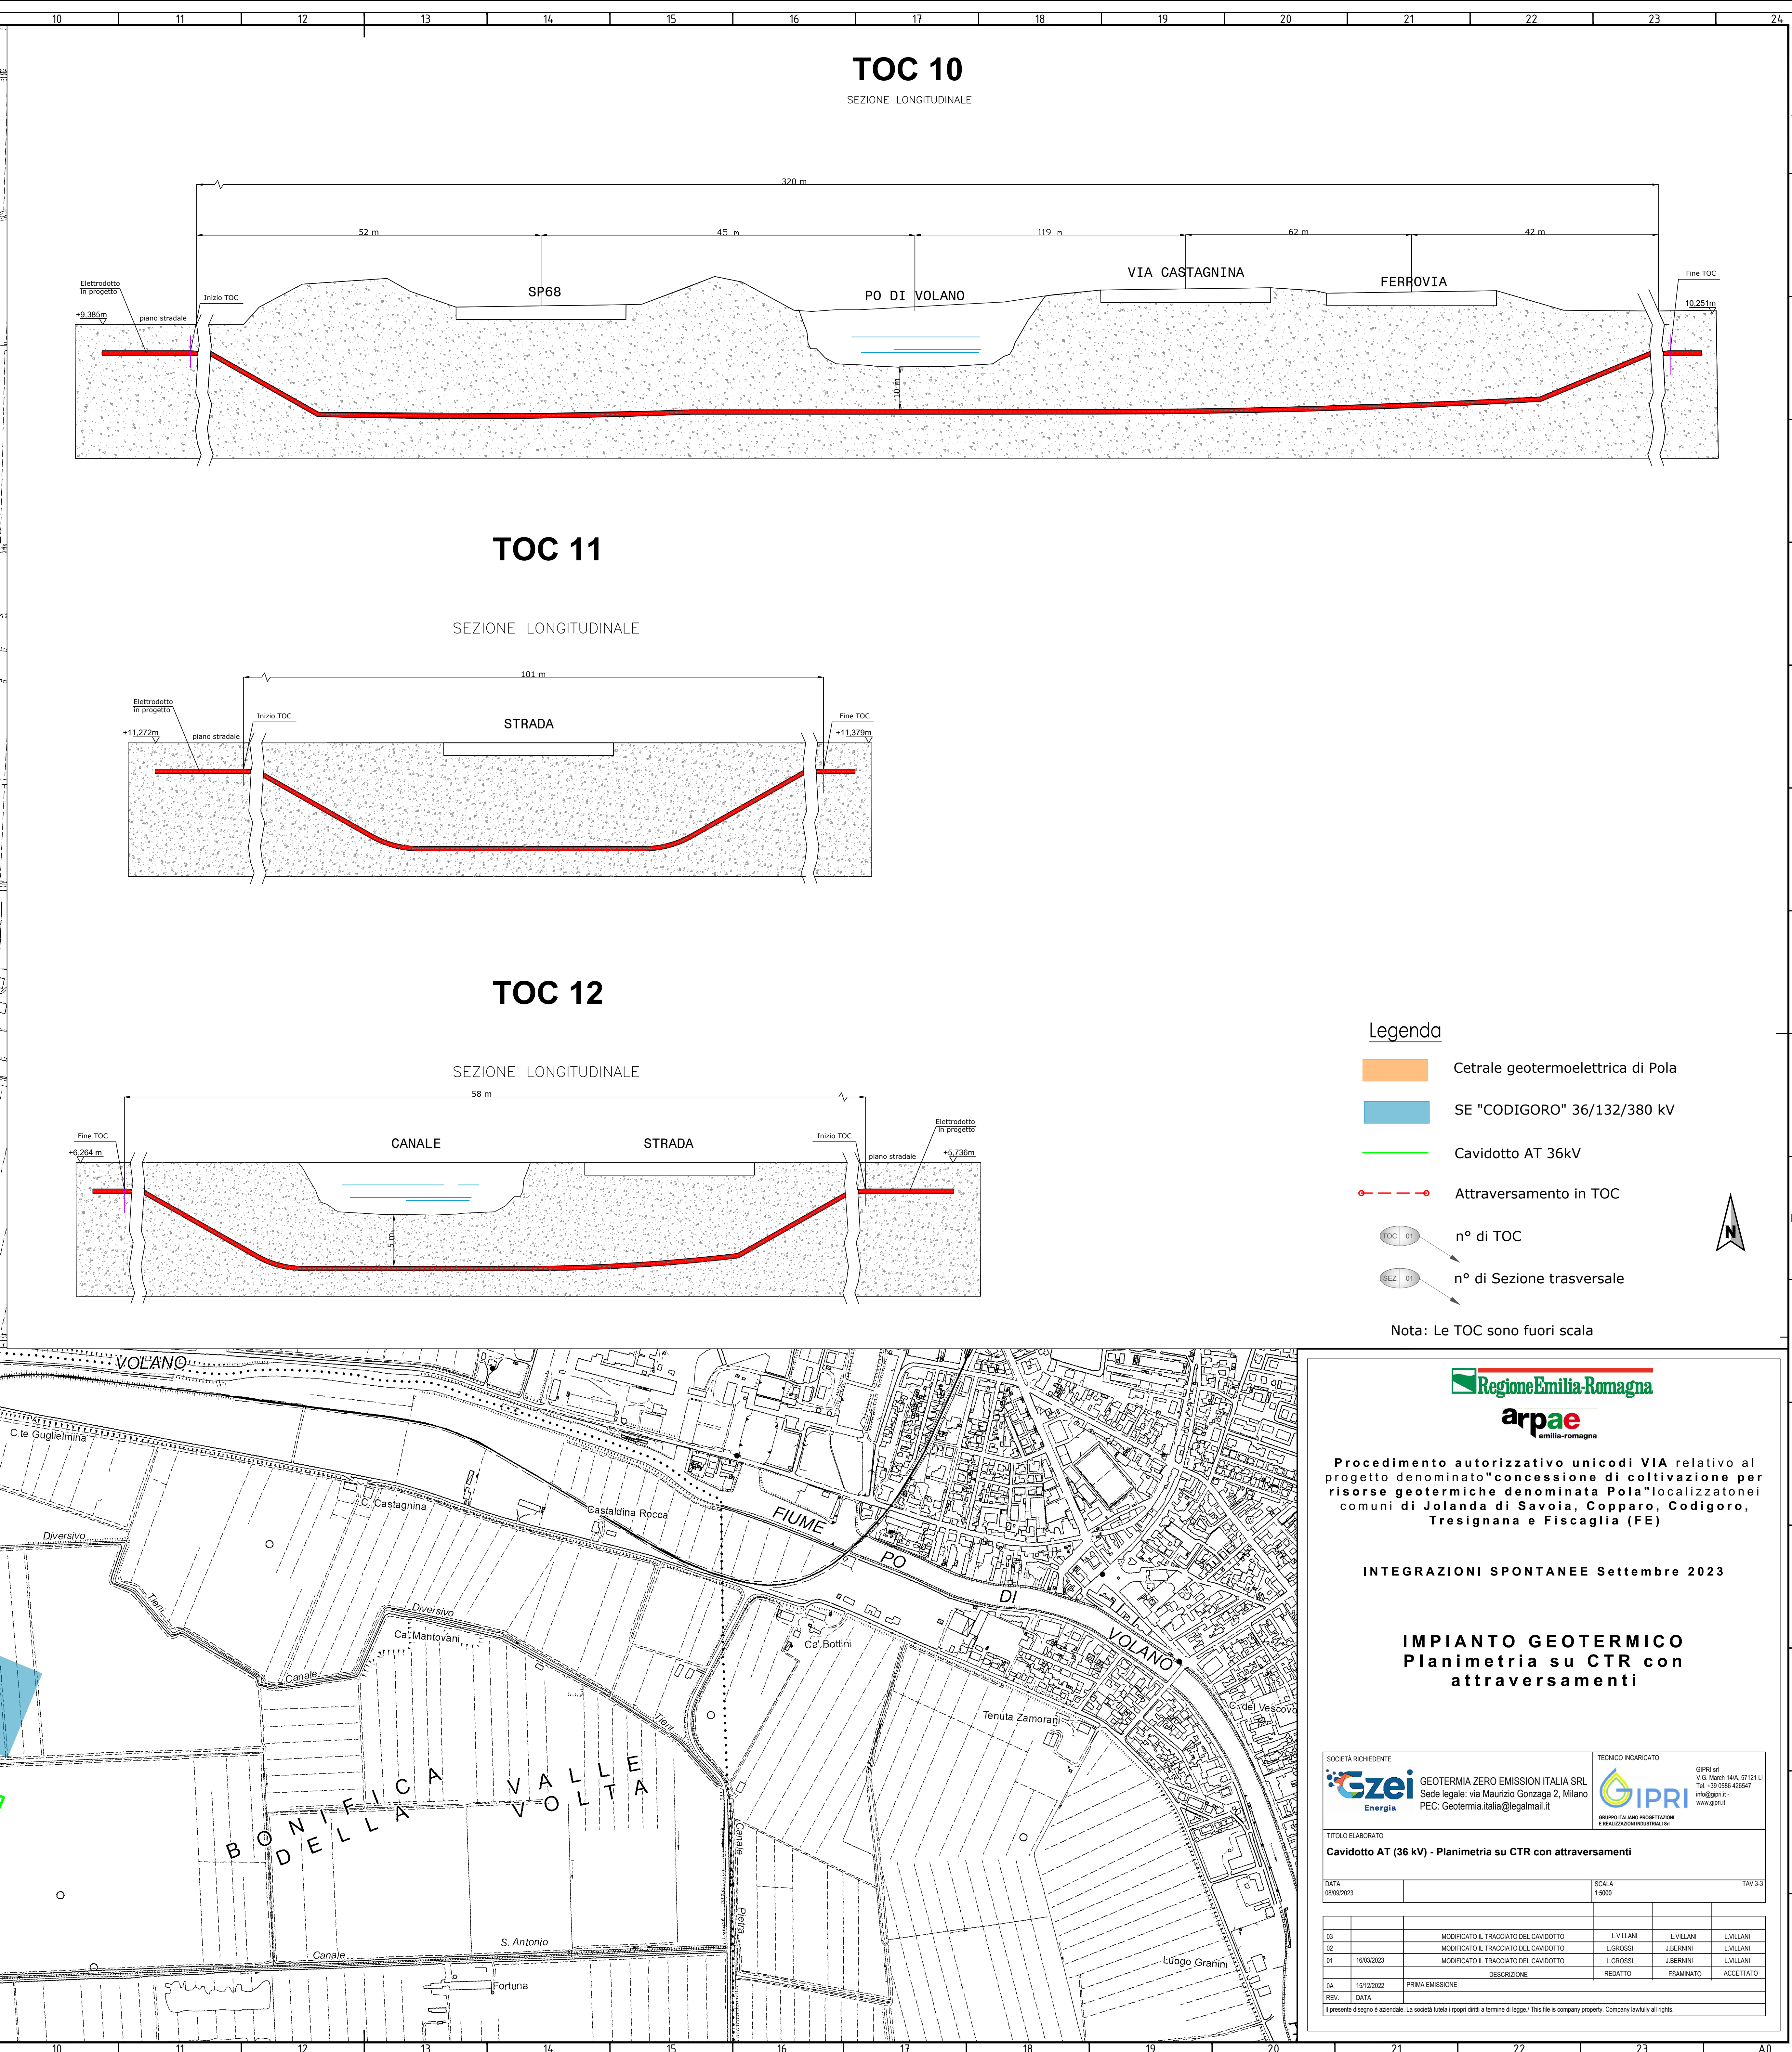
DATA	09/09/2023	SCALA	1:500	TAV	2/3	
<table><tr><td></td><td></td><td></td><td></td><td></td><td></td></tr><tr><td>03</td><td></td><td>MODIFICATO IL TRACCIATO DEL CAVIDOTTO</td><td>L.VILLANI</td><td>L.VILLANI</td><td>L.VILLANI</td></tr><tr><td>02</td><td></td><td>MODIFICATO IL TRACCIATO DEL CAVIDOTTO</td><td>L.GROSSI</td><td>J.BERNINI</td><td>L.VILLANI</td></tr><tr><td>01</td><td>16/03/2023</td><td>MODIFICATO IL TRACCIATO DEL CAVIDOTTO</td><td>L.GROSSI</td><td>J.BERNINI</td><td>L.VILLANI</td></tr><tr><td colspan="3">DESCRIZIONE</td><td>REDATTO</td><td>ESAMINATO</td><td>ACCETTATO</td></tr><tr><td>0A</td><td>15/10/2022</td><td>PRIMA EMISSIONE</td><td></td><td></td><td></td></tr><tr><td>REV</td><td>DATA</td><td></td><td></td><td></td><td></td></tr></table>												03		MODIFICATO IL TRACCIATO DEL CAVIDOTTO	L.VILLANI	L.VILLANI	L.VILLANI	02		MODIFICATO IL TRACCIATO DEL CAVIDOTTO	L.GROSSI	J.BERNINI	L.VILLANI	01	16/03/2023	MODIFICATO IL TRACCIATO DEL CAVIDOTTO	L.GROSSI	J.BERNINI	L.VILLANI	DESCRIZIONE			REDATTO	ESAMINATO	ACCETTATO	0A	15/10/2022	PRIMA EMISSIONE				REV	DATA				
03		MODIFICATO IL TRACCIATO DEL CAVIDOTTO	L.VILLANI	L.VILLANI	L.VILLANI	
02		MODIFICATO IL TRACCIATO DEL CAVIDOTTO	L.GROSSI	J.BERNINI	L.VILLANI	
01	16/03/2023	MODIFICATO IL TRACCIATO DEL CAVIDOTTO	L.GROSSI	J.BERNINI	L.VILLANI	
DESCRIZIONE			REDATTO	ESAMINATO	ACCETTATO	
0A	15/10/2022	PRIMA EMISSIONE	
REV	DATA	
Il presente disegno è a cadastre. Le società tutte i propri diritti a termini di legge. This file is company property. Company liability all rights.	





### Legenda

-  Cetrare geotermoelettrica di Pola
-  SE "CODIGORO" 36/132/380 kV
-  Cavidotto AT 36kV
-  Attraversamento in TOC

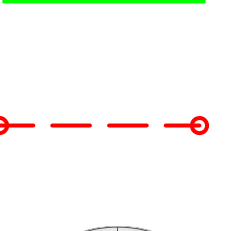

n° di TOC

n° di Sezione trasversale

**Nota:** Le TOC sono fuori scala

