

CITTÀ METROPOLITANA
DI BOLOGNA
COMUNE DI CALDERARA DI RENO

Il Gestore

CEA AMBIENTE srl
Via Bacciliera 10
40012 - Calderara di Reno (BO)

Il progettista

Elenco tavole:

Elenco documenti:

03

02

01

Sesto d'impianto fascia verde e dimensioni geometriche dei cumuli

02/11/2023

Rev.

Note

Data aggiornamento

Approvato da :

Denominazione:

FASCIA VERDE PERIMETRALE E SESTO D'IMPIANTO

Tavola:

02/02

Scala :

1:1000


File :


CEAAMB_0202_rev01_20231102.dwg

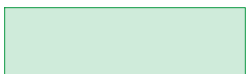
Data :


02/11/2023


LEGENDA LAYOUT DI IMPIANTO


- 


Alberi * in essere nell'impianto perimetrale alla verifica 07/2023
- 


Alberi * risultanti discontinui alla verifica del 07/2023 e in attesa di impianto a fine autunno secondo le indicazioni del vivaista
- 

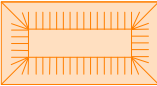
Fascia verde
- 


Bacino laminazione
- 

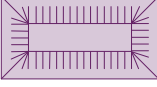
Area di lavorazione bagela
- 


Percorso mezzi di trasporto
- 


Limite impianto
- 

Lotti di rifiuti in formazione
- 

Lotti lavorati in attesa di certificazione
- 

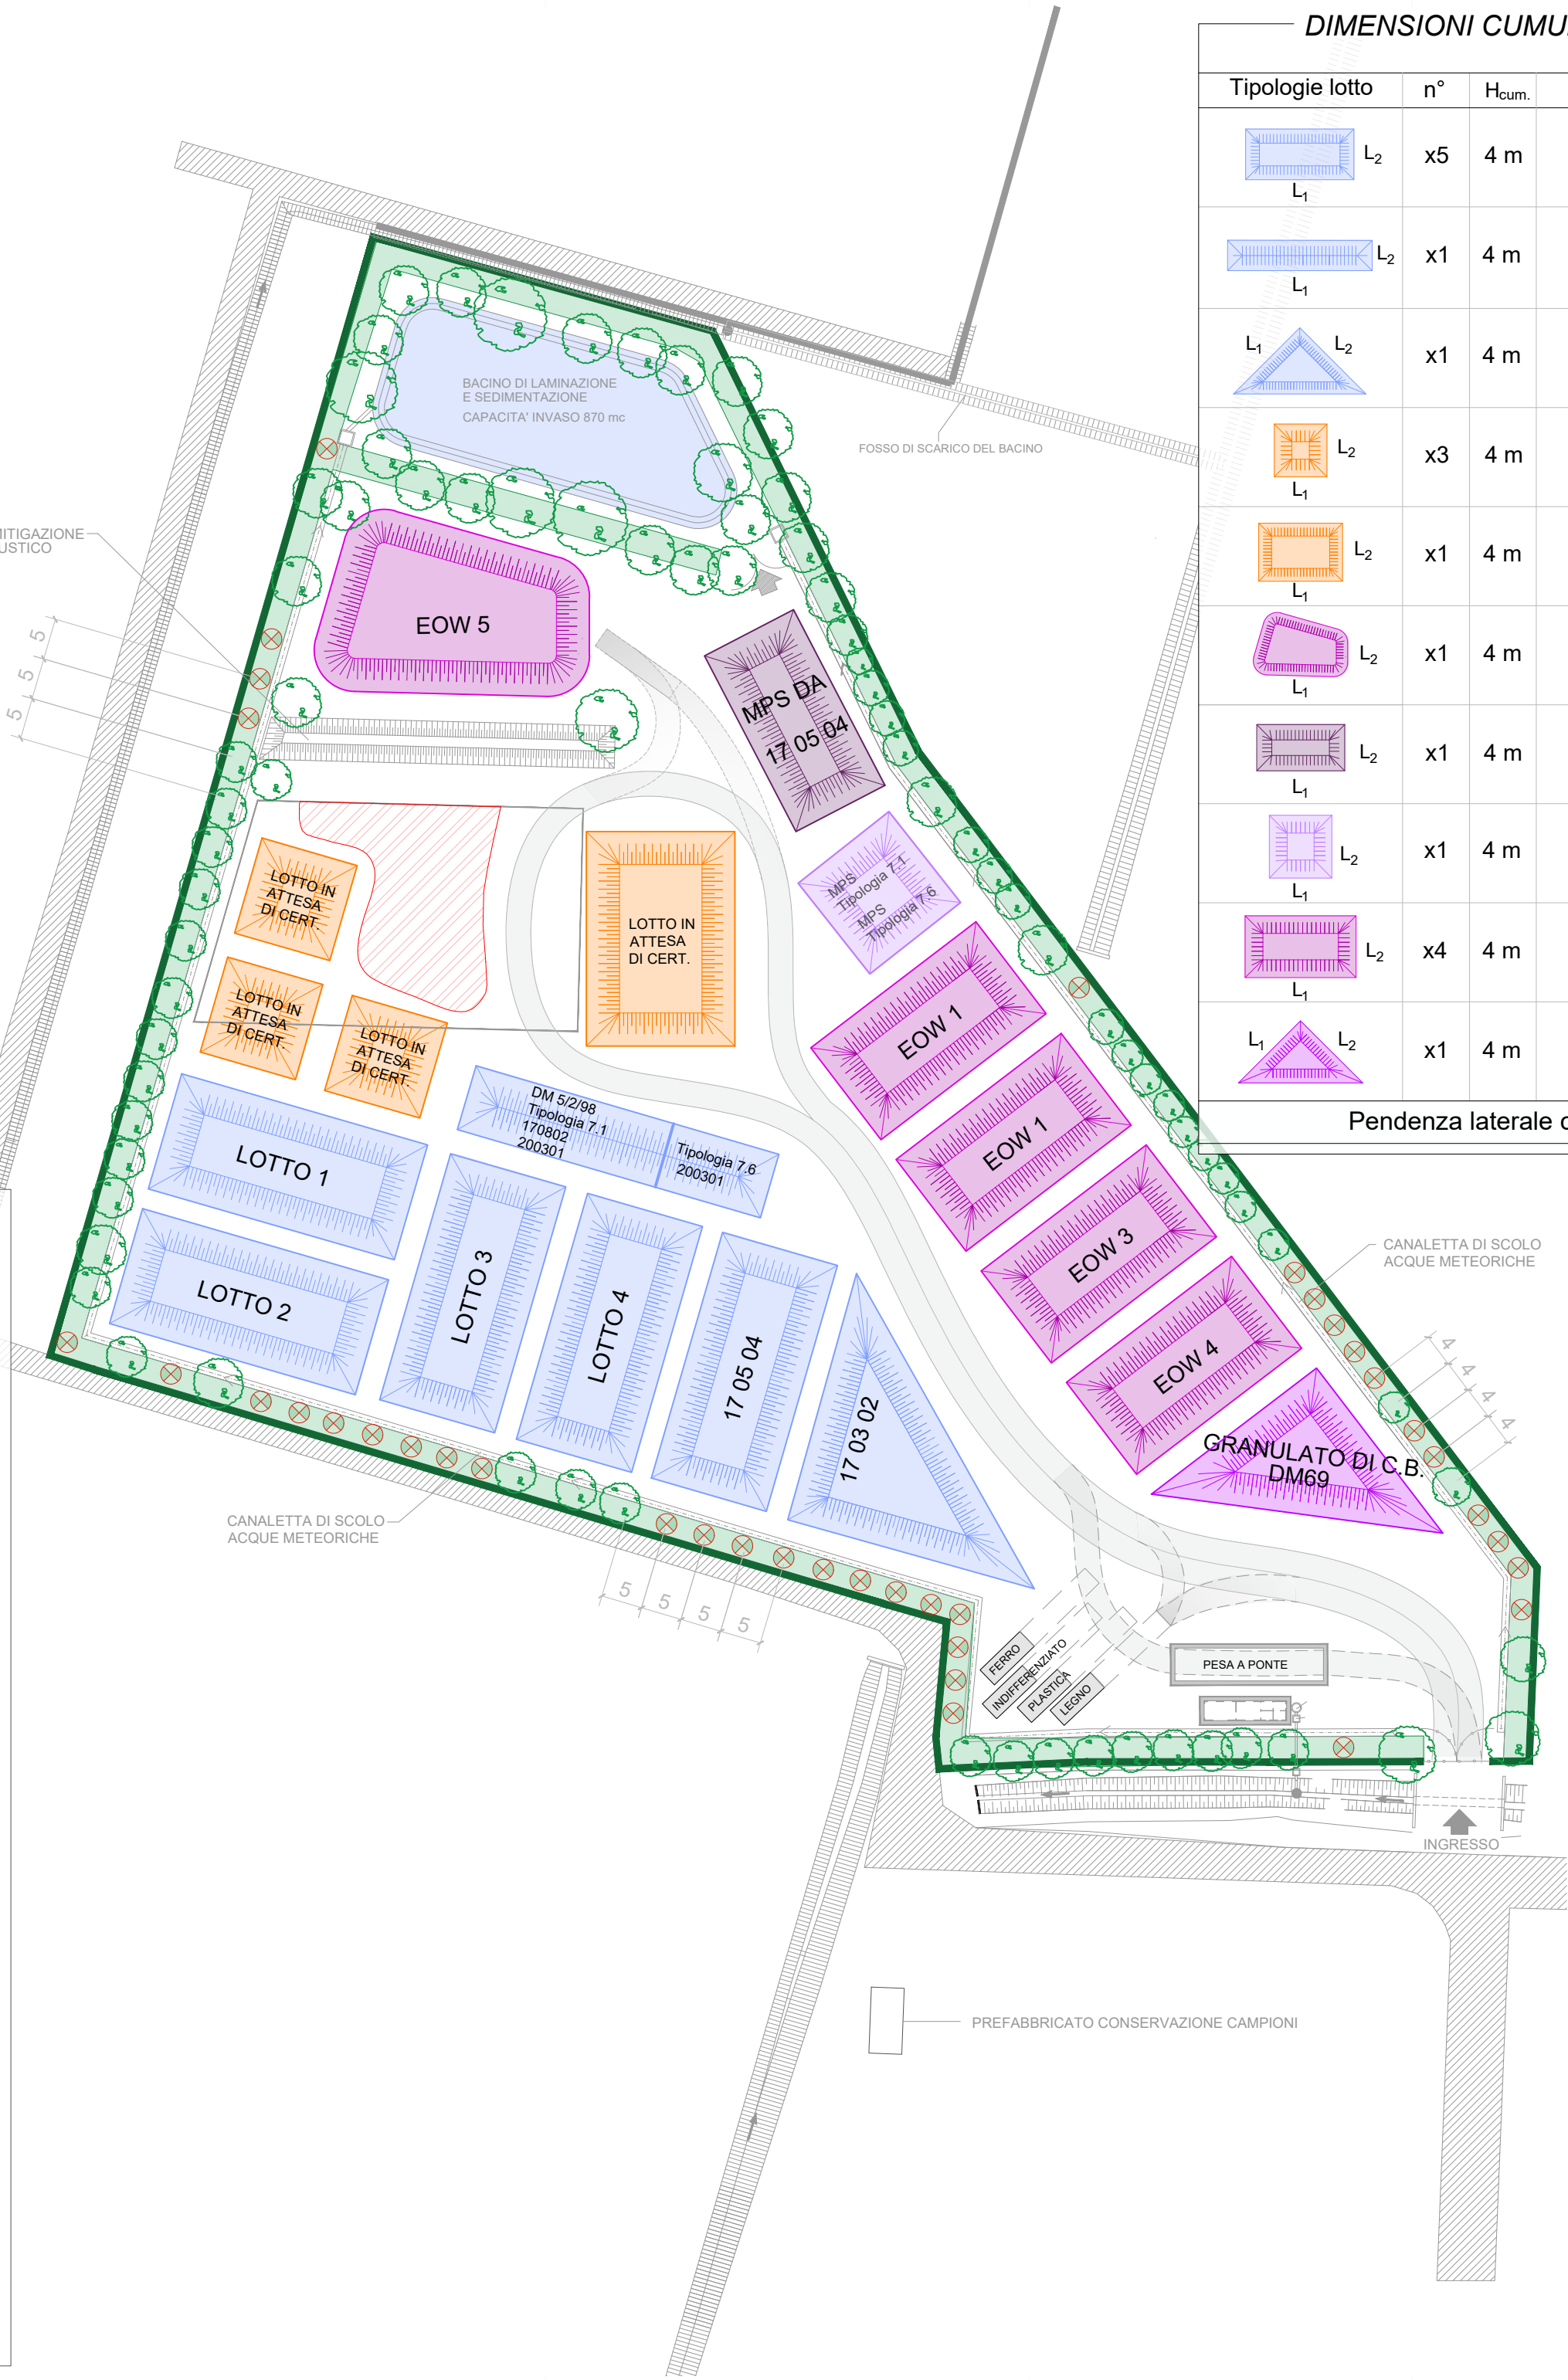
Cumuli EOW
- 

MPS da 17 05 04
- 

MPS DM 5 FEB 98
- 

Granulato di conglomerato bituminoso DM 69

* Tipologia alberi in essere e in attesa di rimpianto è della medesima tipologia: *Populus nigra*



DIMENSIONI CUMULI MATERIALI

Tipologie lotto	n°	H _{cum.}	L ₁	L ₂
 L ₂ L ₁	x5	4 m	31 m	14,5 m
 L ₂ L ₁	x1	4 m	36 m	8 m
 L ₂ L ₁	x1	4 m	31 m	31 m
 L ₂ L ₁	x3	4 m	12 m	12 m
 L ₂ L ₁	x1	4 m	26 m	18 m
 L ₂ L ₁	x1	4 m	30 m	20 m
 L ₂ L ₁	x1	4 m	24 m	12 m
 L ₂ L ₁	x1	4 m	14 m	14 m
 L ₂ L ₁	x4	4 m	25 m	14 m
 L ₂ L ₁	x1	4 m	25 m	25 m

Pendenza laterale cumuli = 45°