

Legenda

- Centrale geotermoelettrica di Pola
- SE "CODIGORO" 36/132/380 kV
- Cavidotto AT 36kV
- Attraversamento in TOC
- DPA



Procedimento autorizzativo unificati VIA relativo al progetto denominato "concessione di coltivazione per risorse geotermiche denominata Pola" localizzato nei comuni di Jolanda di Savoia, Copparo, Codigoro, Tresignana e Fiscaglia (FE)

INTEGRAZIONI SPONTANEE Ottobre 2023

IMPIANTO GEOTERMICO  
Pianta su mappa catastale nel  
Comune di Codigoro

SOCIETÀ RICHIEDENTE

**Gzei** Energia

GEOTERMIA ZERO EMISSION ITALIA SRL  
Sede legale: via Maurizio Gonzaga 2, Milano  
PEC: Geotermia.italia@legalmail.it

TECNICO INCARICATO

**IPRI**


Gruppo Industriale Produttivo  
e Realizzazione Industriale S.p.A.

OPPI s.r.l.  
V.G. March 14/A, 51121 LU  
Tel. +39 0586 432647  
info@oppi.it  
www.oppi.it

TITOLO ELABORATO  
Pianta su mappa catastale con indicazione DPA

DATA			SCALA	YAV-1/3		
10/2023			1:2000			



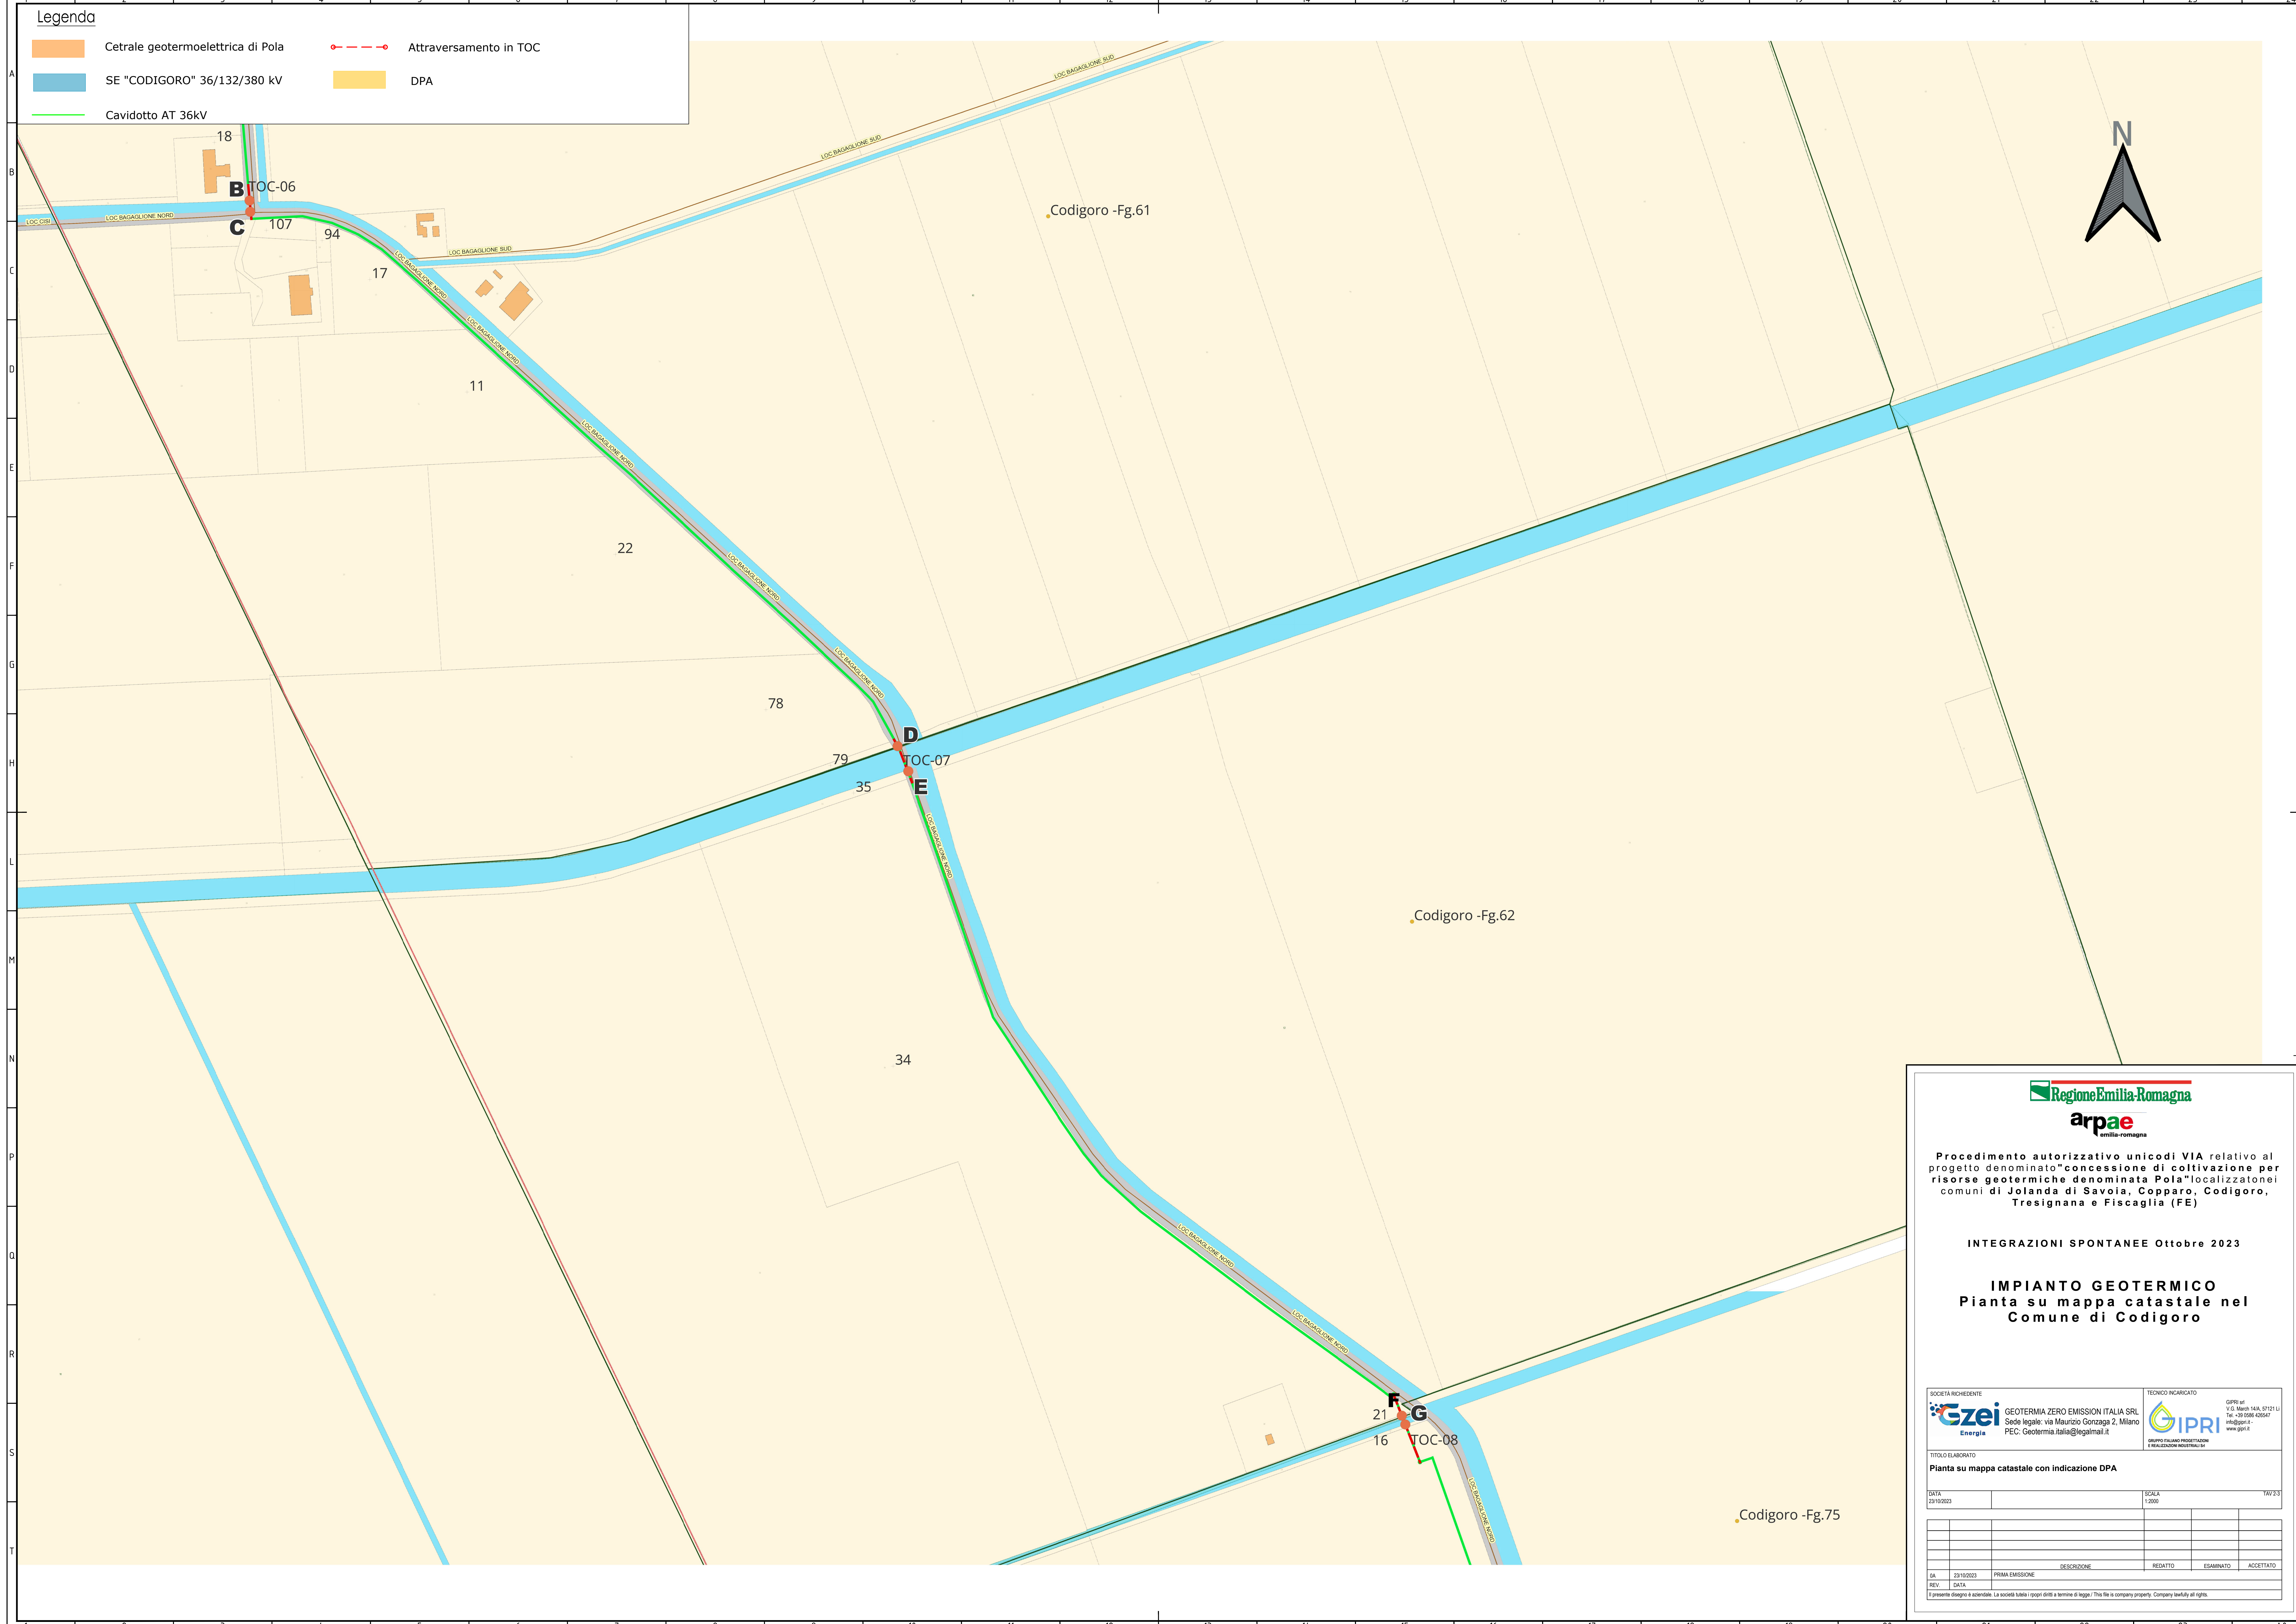

Procedimento autorizzativo unificati VIA relativo al progetto denominato "concessione di coltivazione per risorse geotermiche denominata Pola" localizzato nei comuni di Jolanda di Savoia, Copparo, Codigoro, Tresignana e Fiscaglia (FE)

INTEGRAZIONI SPONTANEE Ottobre 2023

IMPIANTO GEOTERMICO  
Pianta su mappa catastale nel  
Comune di Codigoro

SOCIETÀ RICHIEDENTE

GEOTERMIA ZERO EMISSION ITALIA SRL  
Sede legale: via Maurizio Gonzaga 2, Milano  
PEC: Geotermia.italia@legalmail.it


TECNICO INCARICATO

OPRI srl  
V.G. March 14/A, 51121 LU  
Tel. +39 0586 432647  
info@opri.it  
www.opri.it

TITOLO ELABORATO  
Pianta su mappa catastale con indicazione DPA

DATA	23/10/2023	SCALA	1:2000	TAV	2/3
SA	23/10/2023	PRIMA EMISSIONE	DESCRIZIONE	REDATTO	ESAMINATO
REV	DATA				ACCETTATO
Il presente disegno è aziendale. La società tutela i propri diritti a termini di legge. This file is company property. Company liability at right.					



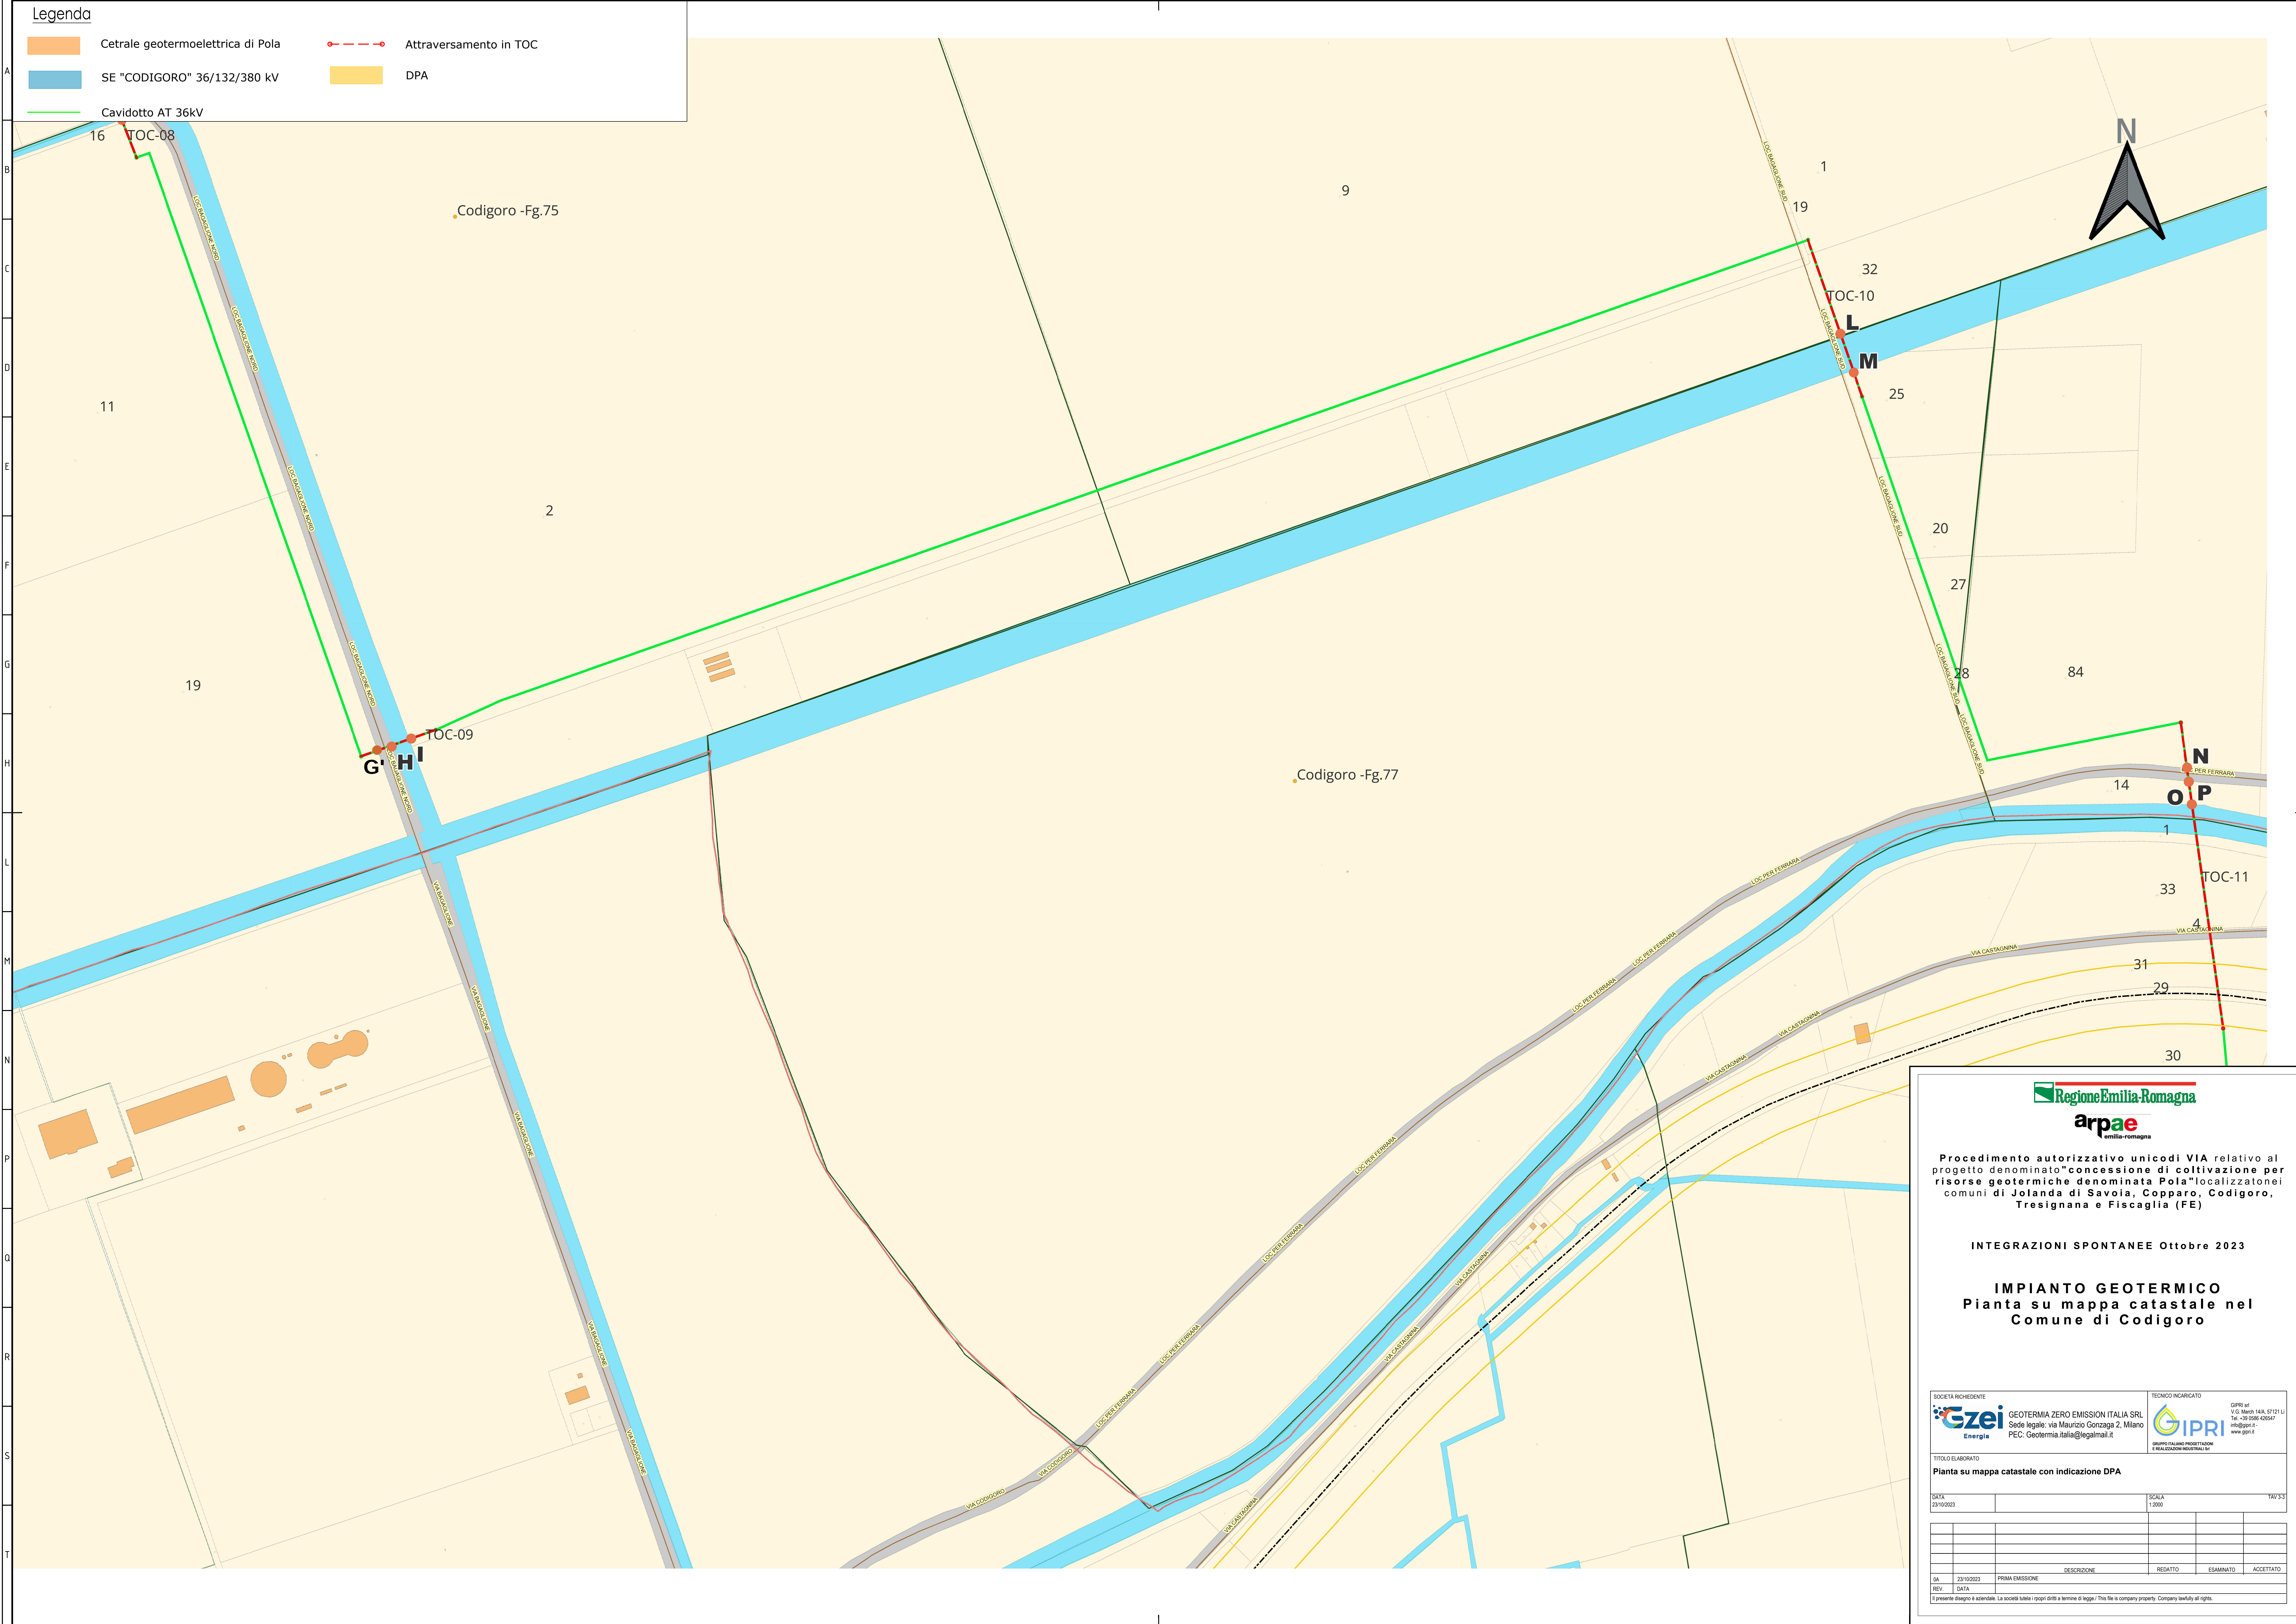

Procedimento autorizzativo unificati VIA relativo al progetto denominato "concessione di coltivazione per risorse geotermiche denominata Pola" localizzato nei comuni di Jolanda di Savoia, Copparo, Codigoro, Tresignana e Fiscaglia (FE)

INTEGRAZIONI SPONTANEE Ottobre 2023

IMPIANTO GEOTERMICO  
Pianta su mappa catastale nel  
Comune di Codigoro

SOCIETÀ RICHIEDENTE: **Gzei Energia** GEOTERMIA ZERO EMISSION ITALIA SRL  
Sede legale: via Maurizio Gonzaga 2, Milano  
PEC: Geotermia.italia@legalmail.it

TECNICO INCARICATO: **IPRI**  
GPRF di V.G. Marchi 14/A, 51121 L. Tel. +39 0586 432647 info@ipri.it www.ipri.it

TITOLO ELABORATO  
Pianta su mappa catastale con indicazione DPA

DATA	23/10/2023	SCALA	1:2000	TAV	3/3
SA	23/10/2023	PRIMA EMISSIONE	DESCRIZIONE	REDATTO	ESAMINATO
REV	DATA				ACCETTATO

Il presente disegno è a cadastre. La società tutela i propri diritti a termini di legge. This file is company property. Company liability at risk.