


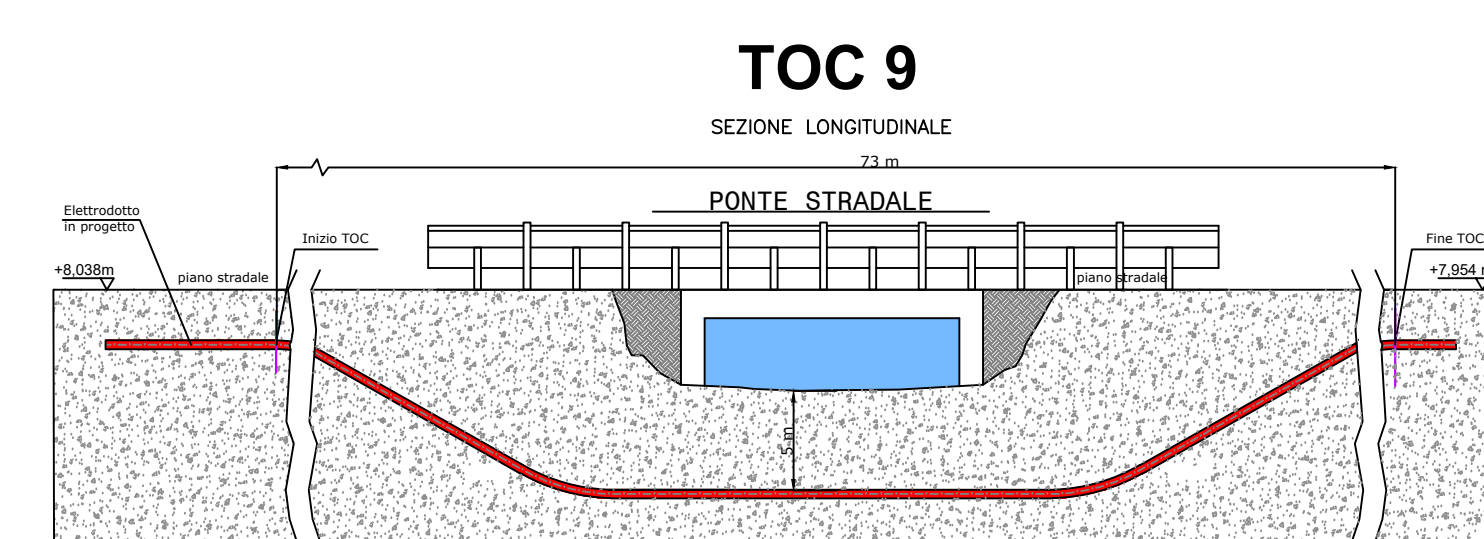
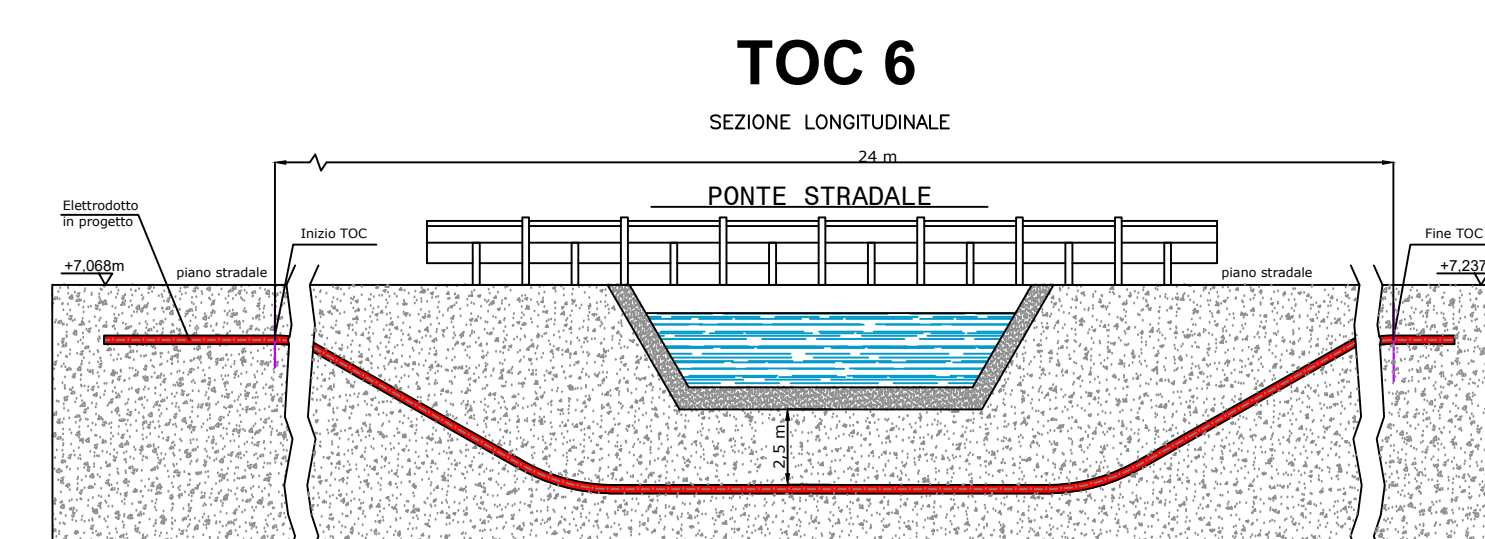
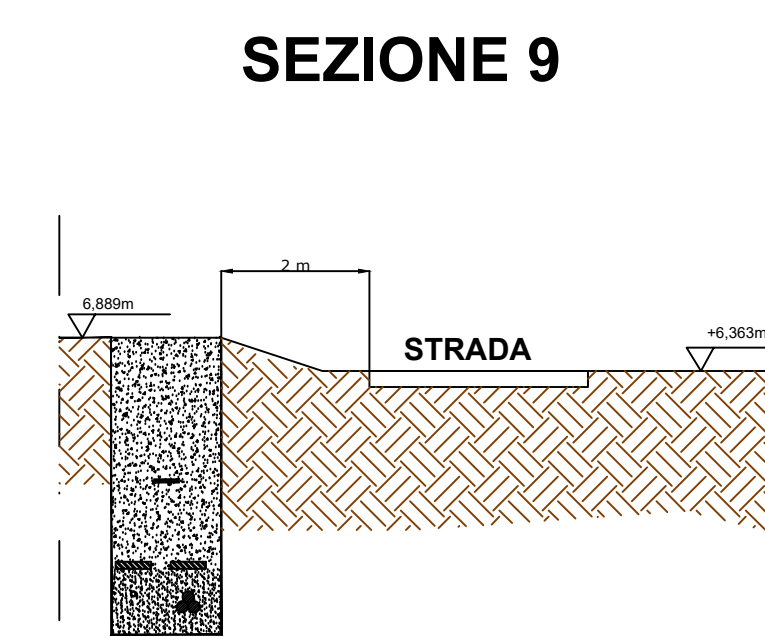
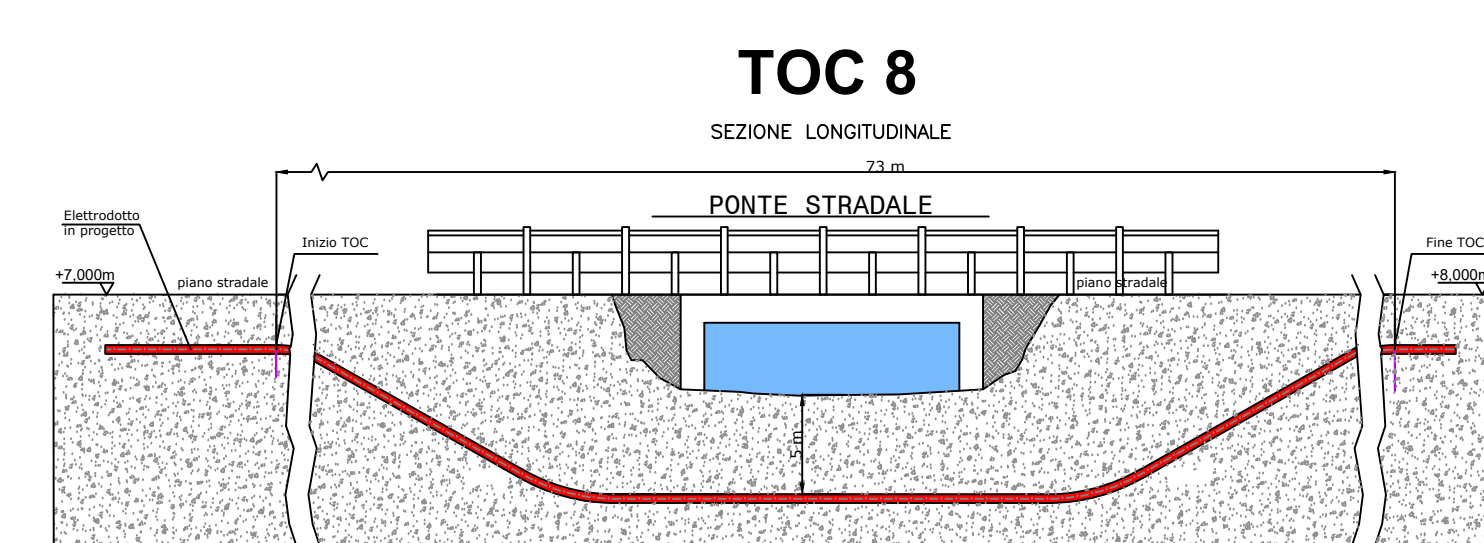
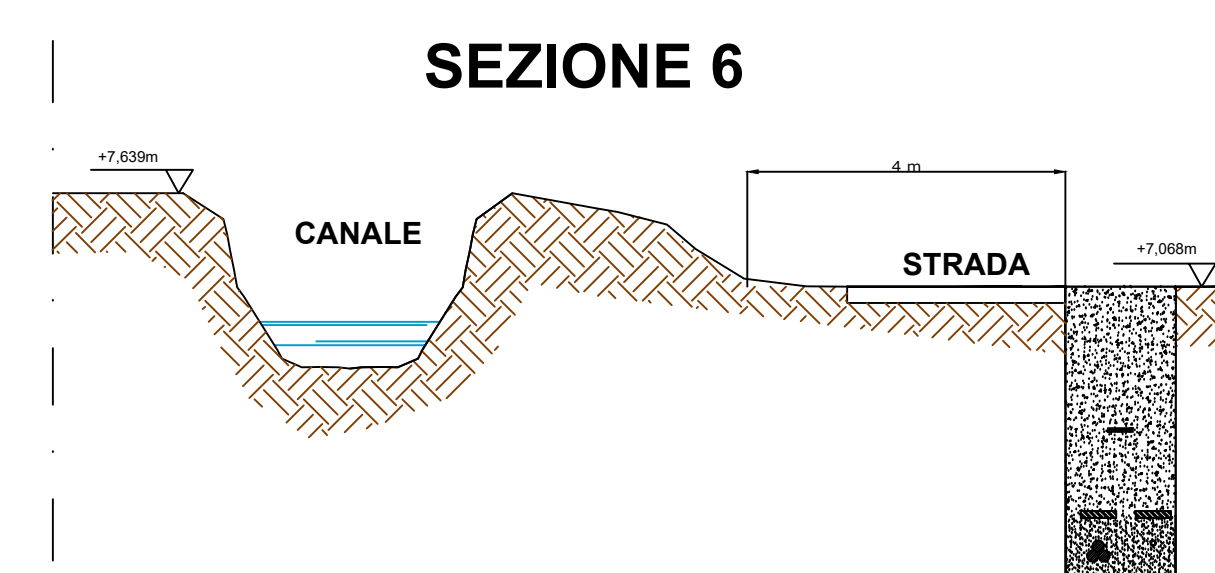
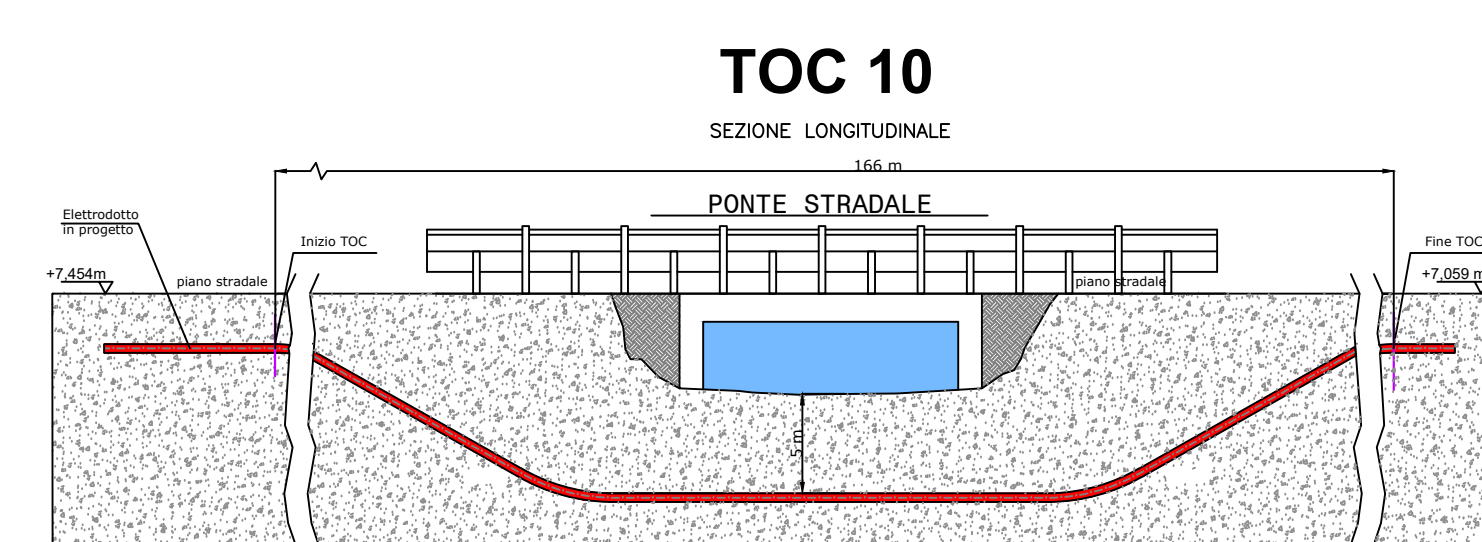
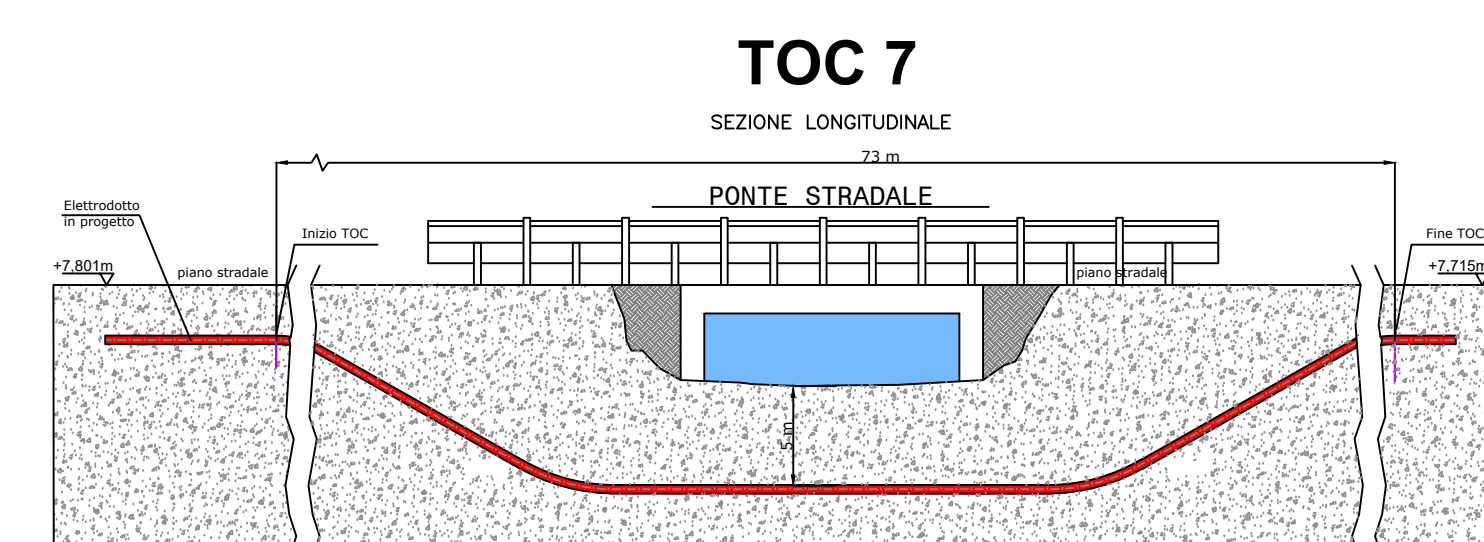
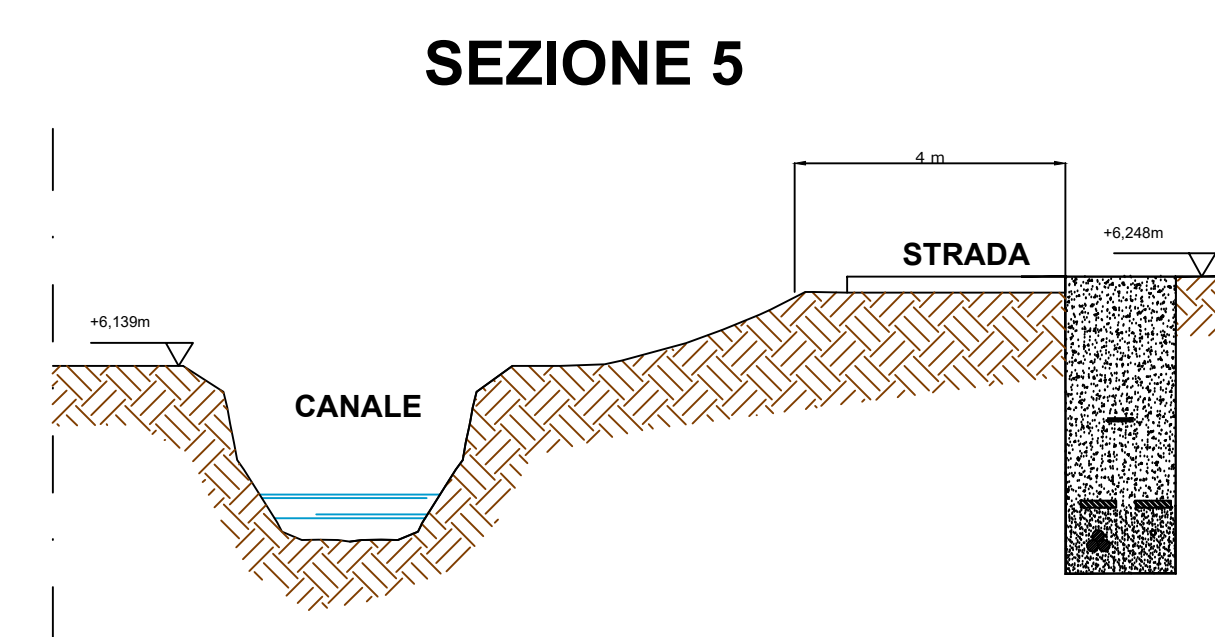
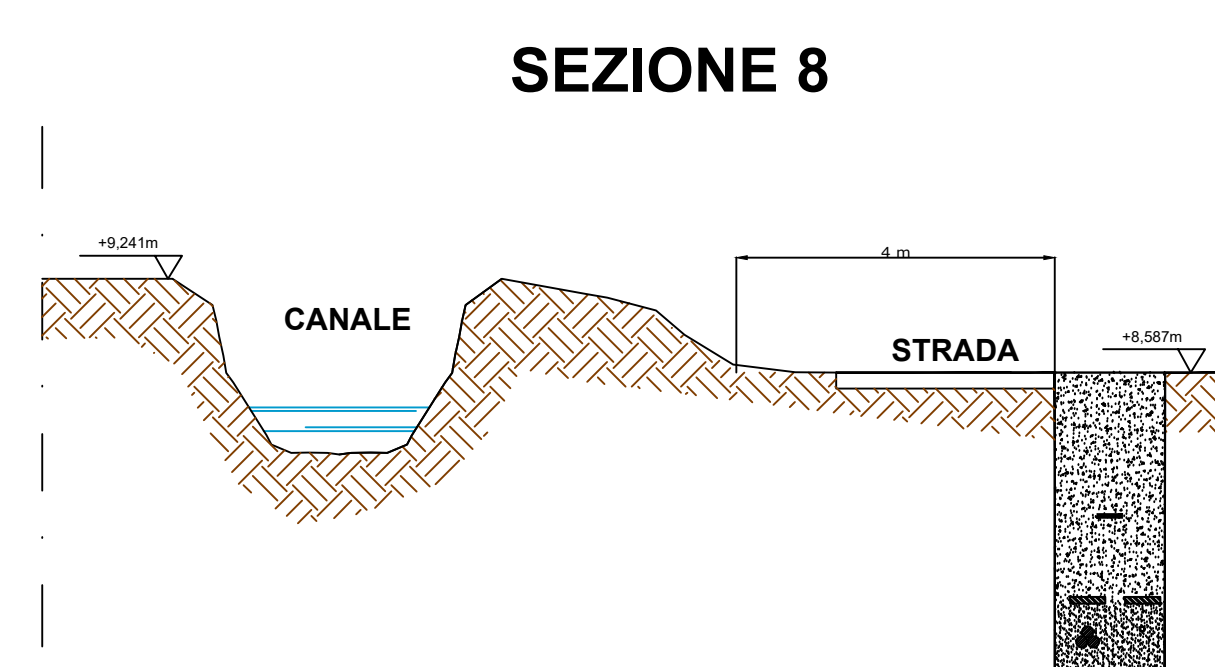
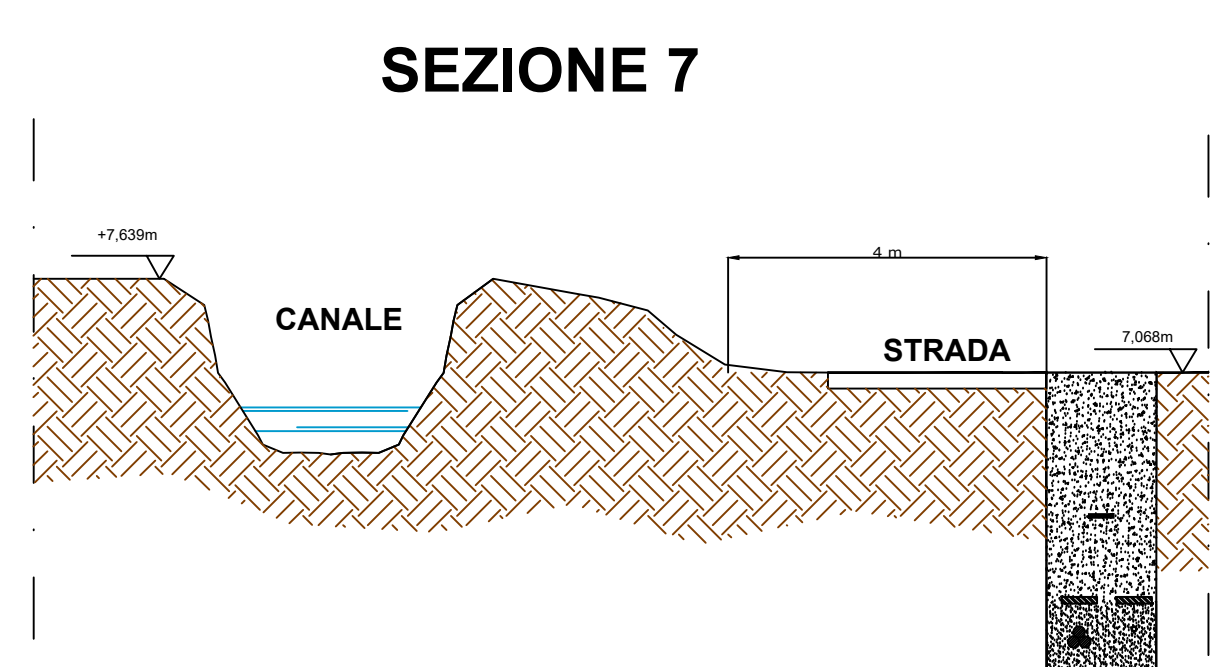
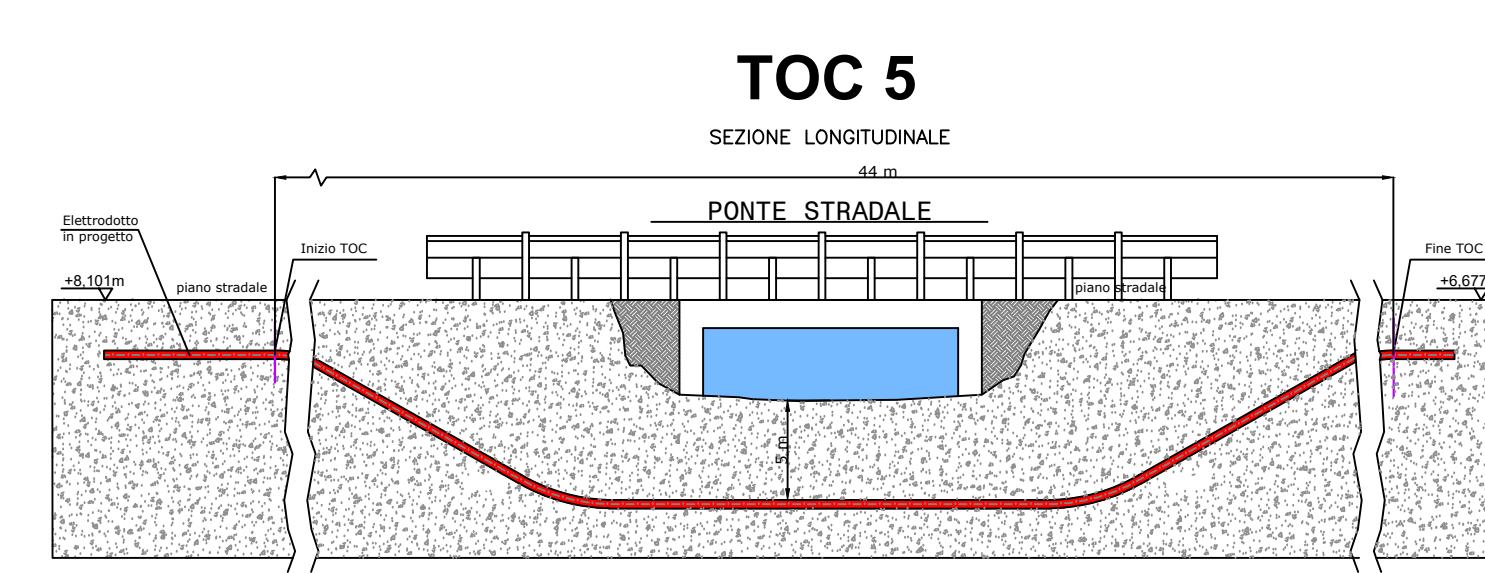


- 


INTEGRAZIONI SPONTANEE Ottobre 2023

IMPIANTO GEOTERMICO

| | | |
|--|---|---|
|--|---|---|



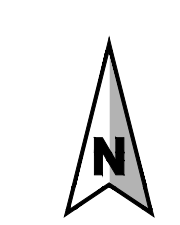

- Legenda**
- Centrale geotermoelettrica di Pola
 - SE "CODIGORO" 36/132/380 kV
 - Cavidotto AT 36kV
 - Attraversamento in TOC
 - n° di TOC
 - n° di Sezione trasversale
- Nota: sezioni e TOC sono fuori scala




Procedimento autorizzativo unificati VIA relativo al progetto denominato "concessione di coltivazione per risorse geotermiche denominata Pola" localizzate nei comuni di Jolanda di Savoia, Copparo, Codigoro, Tresignana e Fiscaglia (FE)

INTEGRAZIONI SPONTANEE Settembre 2023

IMPIANTO GEOTERMICO
Planimetria su CTR con attraversamenti

| | | | |
|--|--|---|-----------|
| SOCIETÀ RICHIEDENTE | | TECNICO INCARICATO | |
|  <div>GEOTERMIA ZERO EMISSION ITALIA SRL Sede legale: via Maurizio Gonzaga 2, Milano PEC: Geotermia.italia@legalmail.it</div> | |  <div>GPRF ITALIANO PROGETTAZIONI E REALIZZAZIONI INDUSTRIALI S.p.A. GPRF ed V.G. March 14A, 5121 L Tel. +39 0586 42647 info@ipri.it www.gprf.it</div> | |
| TITOLO ELABORATO | | | |
| Cavidotto AT (36 kV) - Planimetria su CTR con attraversamenti | | | |
| DATA | 08/09/2023 | SCALA | 1:500 |
| | | TAV. 2/3 | |
| | | | |
| 03 | MODIFICATO IL TRACCIATO DEL CAVIDOTTO | L.VILLANI | L.VILLANI |
| 02 | MODIFICATO IL TRACCIATO DEL CAVIDOTTO | L.GROSSI | J.BERNINI |
| 01 | 16/03/2023 MODIFICATO IL TRACCIATO DEL CAVIDOTTO | L.GROSSI | J.BERNINI |
| 04 | MODIFICATO IL TRACCIATO DEL CAVIDOTTO | L.GROSSI | J.BERNINI |
| 05 | MODIFICATO IL TRACCIATO DEL CAVIDOTTO | L.GROSSI | J.BERNINI |
Il presente disegno è aziendale. La società Italia i propri diritti a termine di legge. Il file is company property. Company lawfully all rights.

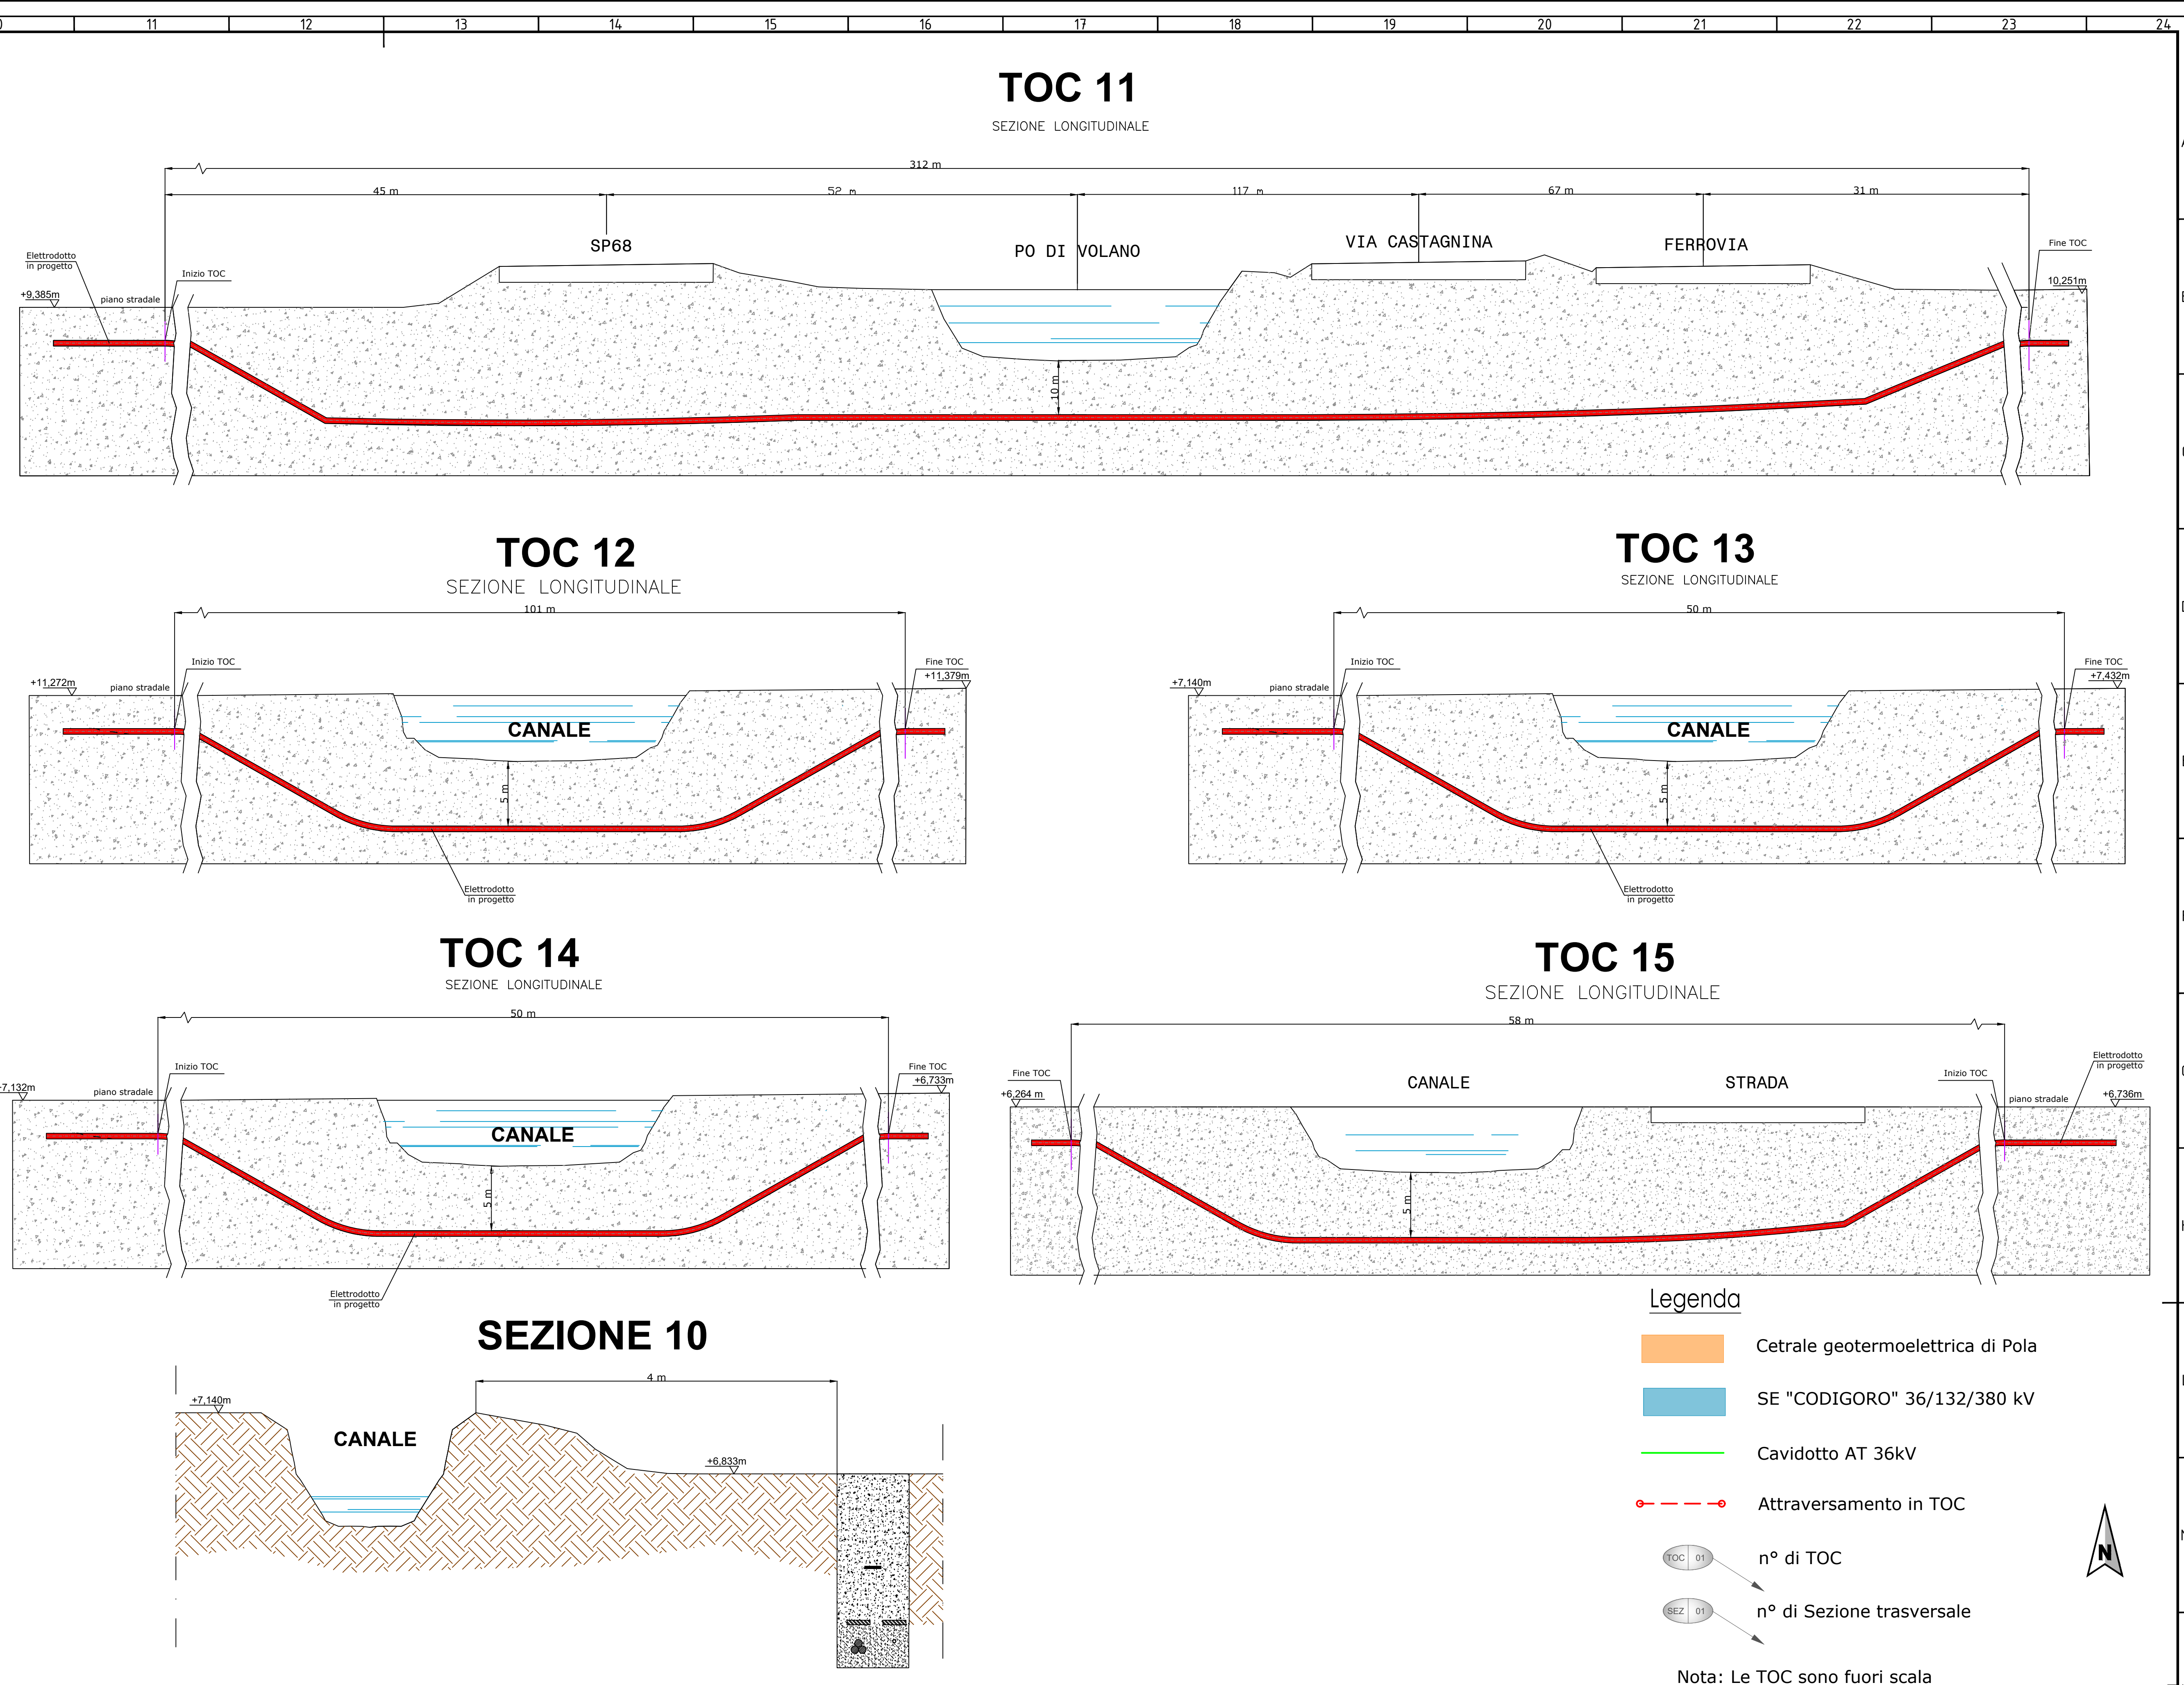

Regione Emilia-Romagna
arpae
emilia-romagna

Procedimento autorizzativo unico di VIA relativo al progetto denominato "concessione di coltivazione per risorse geotermiche denominata Pola" localizzazioni comuni di Jolanda di Savoia, Copparo, Codigoro, Tresignana e Fiscaglia (FE)

INTEGRAZIONI SPONTANEE Settembre 2023

IMPIANTO GEOTERMICO
Planimetria su CTR con attraversamenti

SOCIETÀ RICHIEDENTE
Gzei GEOTERMIA ZERO EMISSION ITALIA SRL
Sede legale: via Maurizio Gonzaga 2, Milano
PEC: Geotermia.italia@legalmail.it

TECNICO INCARICATO
GIPRI
GRUPPO ITALIANO PROGETTAZIONE E REALIZZAZIONE INDUSTRIALI S.p.A.

TITOLO ELABORATO
Cavidotto AT (36 kV) - Planimetria su CTR con attraversamenti

DATA: 09/03/2023
SCALA: 1:500
TAV: 3/3

| REV. | DATA | DESCRIZIONE | REDAITTO | ESAMINATO | ACCETTATO |
|------|------------|---------------------------------------|-----------|-----------|-----------|
| 03 | | MODIFICATO IL TRACCIATO DEL CAVIDOTTO | L.VILLANI | L.VILLANI | L.VILLANI |
| 02 | | MODIFICATO IL TRACCIATO DEL CAVIDOTTO | L.GROSSI | J.BERNINI | L.VILLANI |
| 01 | 16/03/2023 | MODIFICATO IL TRACCIATO DEL CAVIDOTTO | L.GROSSI | J.BERNINI | L.VILLANI |

SA: 16/12/2022 PRIMA EMISSIONE
REV. DATA

Il presente disegno è a scala. La società tutela i propri diritti a termini di legge. This file is company property. Company liability all rights.