

Tavola 2 - Vista in pianta copertura sprinkler area travaso

(dim: 4 m x 16 m)

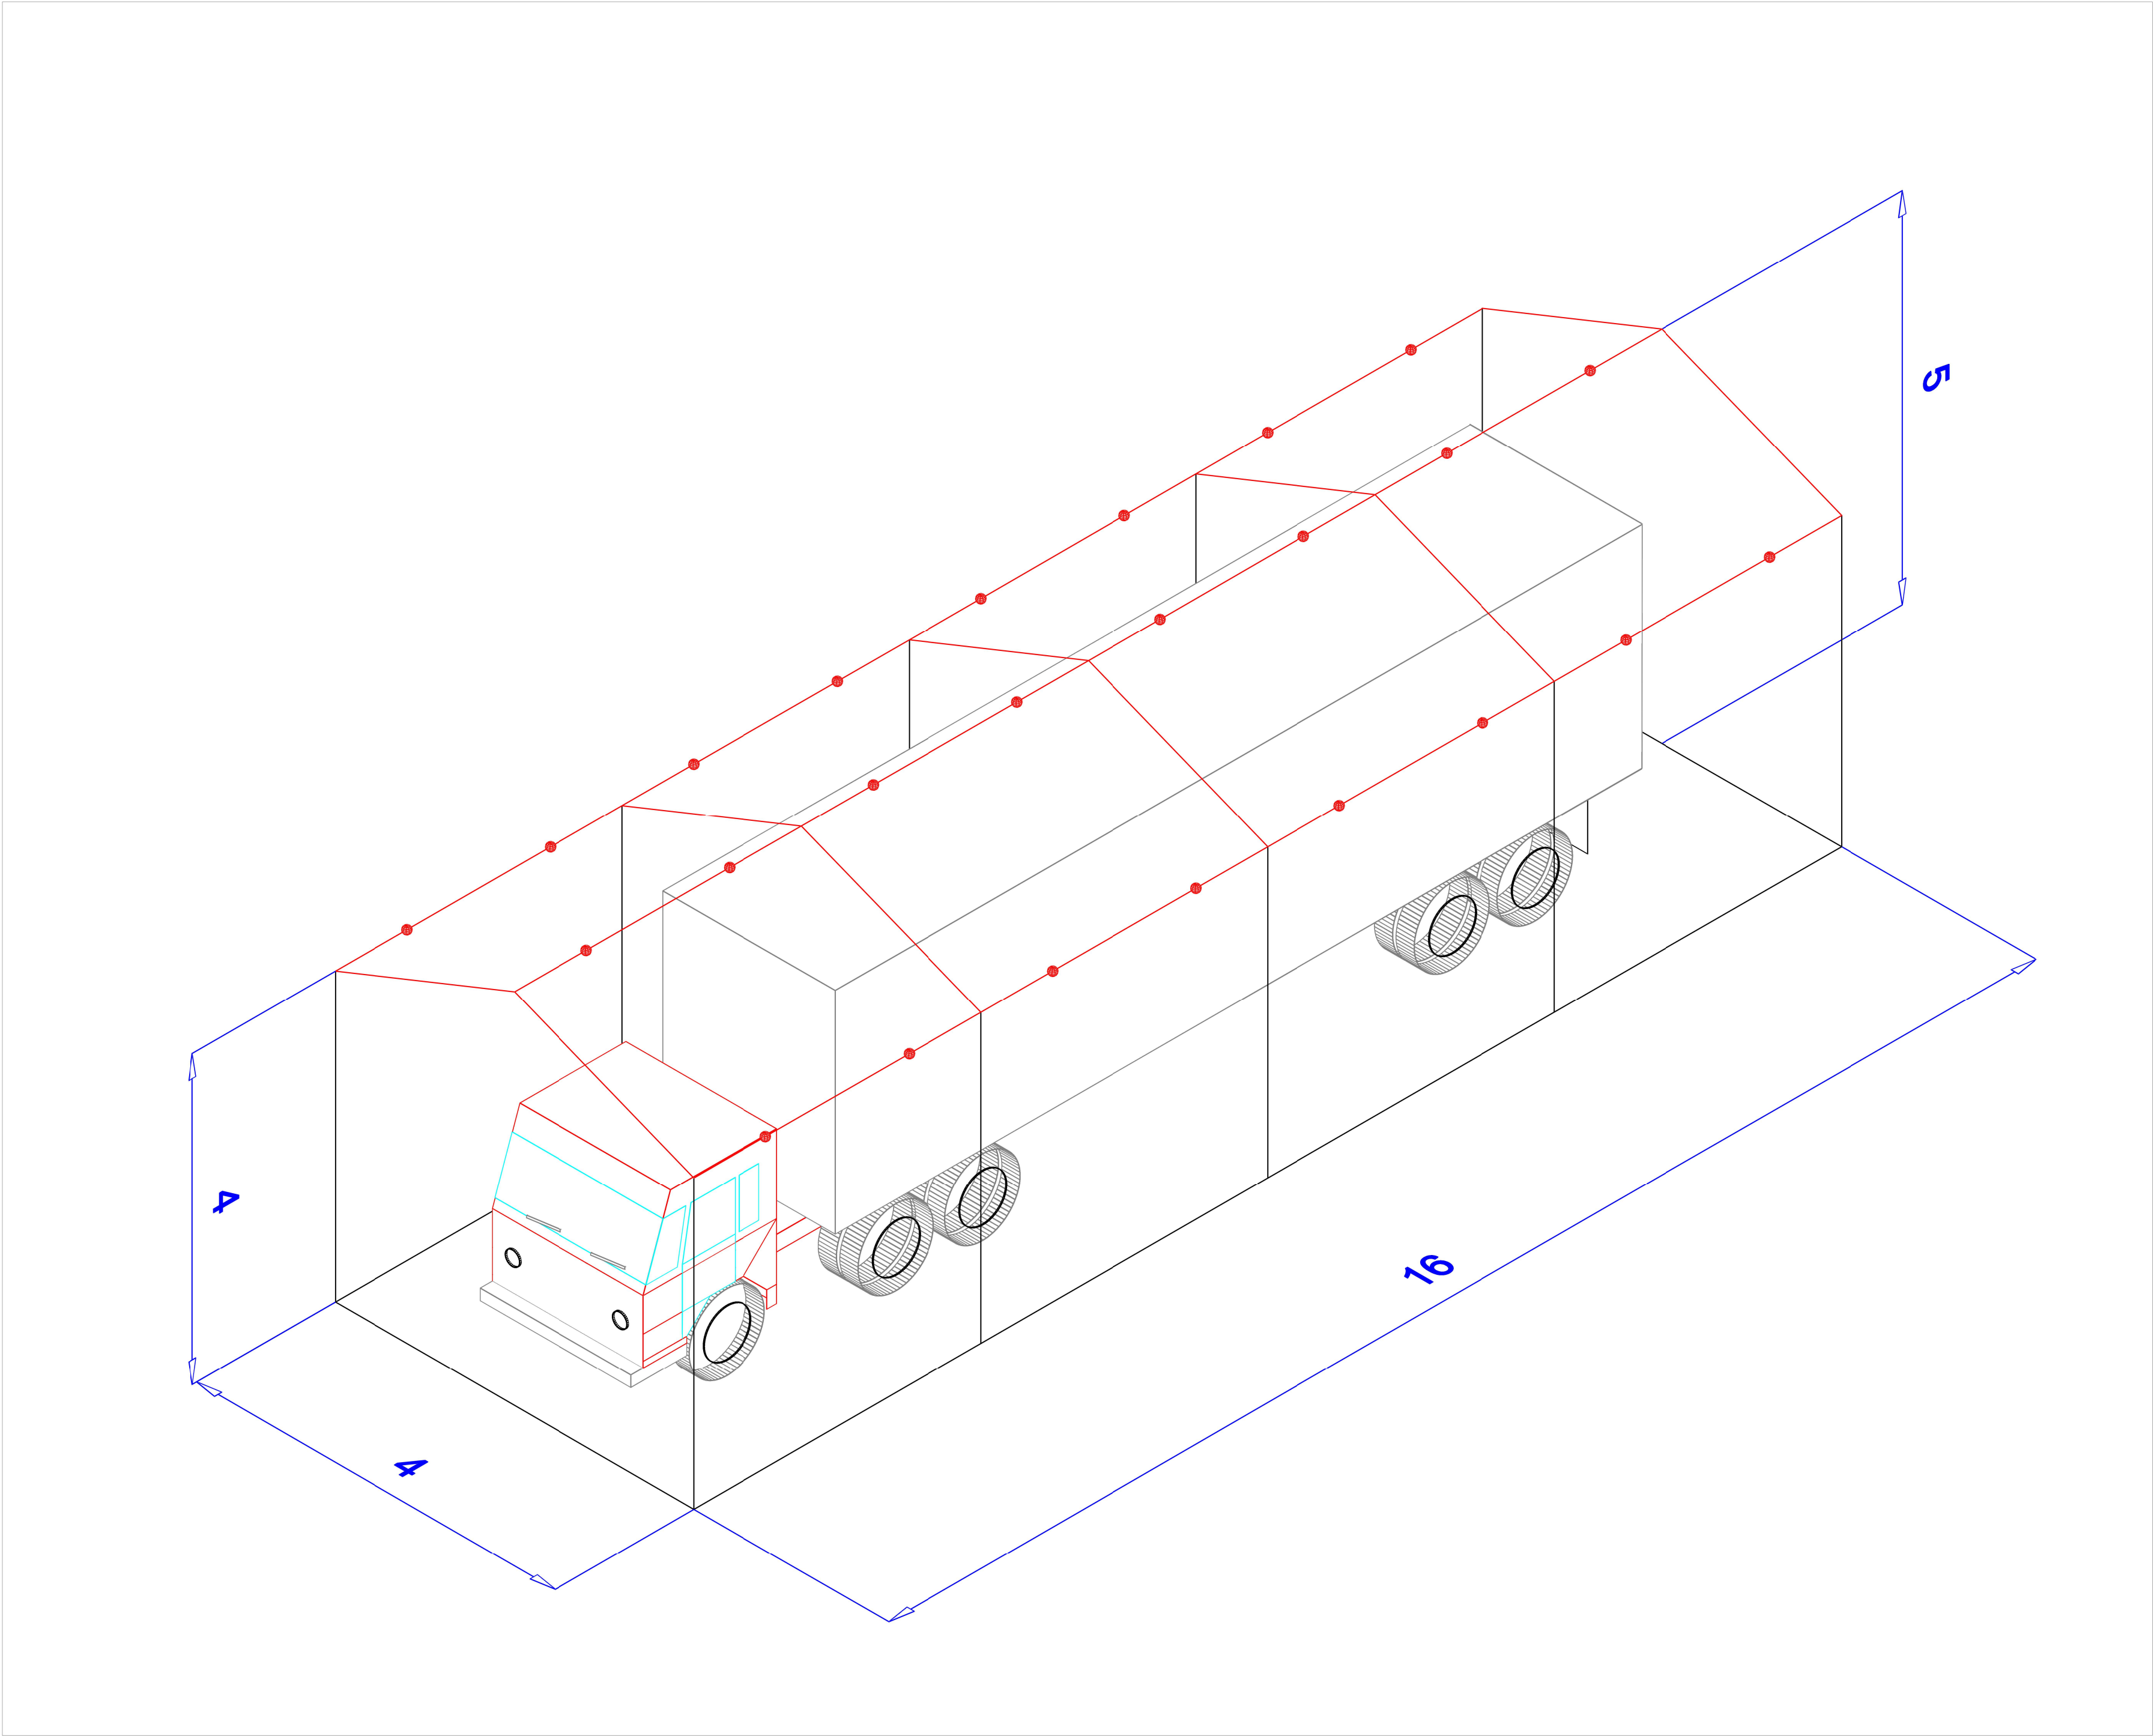




Tavola 2 - Dettaglio area travaso autobotte protetta con impianto sprinkler

(dim: 4 m x 16 m)

LEGENDA	
	Copertura sprinkler
	Erogatori sprinkler
	Linee antincendio

0	09/2023	EMISSIONE	G.V.	P.M.L.	P.M.L.
REV.	DATA	DESCRIZIONE	DIS.	CONTR.	APPR.
		 GEOTERMIA ZERO EMISSION ITALIA SRL Sede legale: via Maurizio Gonzaga 2, Milano PEC: Geotermia.Italia@legalmail.it			
		COMMITTENTE: GZEI - GEOTERMIA ZERO EMISSION ITALIA SRL Via Maurizio Gonzaga, 2 - Milano (MI)		COMMESSA: SNT053-M23	
		TITOLO: PROGETTO "POLA" - JOLANDA DI SAVOIA (FE) DETTAGLIO AREA TRAVASO E COPERTURA SPRINKLER STATO DI PROGETTO		DIS.N°: 2 di 2 SCALA: --- FORMATO: A1 N° File: SNT035-M23-D02	