


PLANIMETRIA DI CANTIERE FASE 1 E FASE 2  
Scala 1:400

- AREA DI CANTIERE FASE 1 E FASE 2:
- RIMOZIONE ETERTIN IN COPERTURA E MONTAGGIO PANNELLI SANDWICH
  - AMPLIAMENTO PIAZZALE (RIEMPIMENTI, FOGNE, MURI)
  - RIMOZIONE IMPIANTO DI CANTIERE
- AREA DI CANTIERE FASE 3:
- REALIZZAZIONE IMPIANTO DI DEPURAZIONE
  - REVAMPING VASCA INTERRATA INTERNA CAPANNONI
  - REALIZZAZIONE IMPIANTO SOIL WASHING
  - REALIZZAZIONE IMPIANTO CHIMICO-FISICO
  - REVAMPING SALA CONTROLLO (EDILE)
  - REVAMPING UFFICI (EDILE, ELETTRICO, HVAC, SANITARIO ECC.)
  - REVAMPING CAPANNONE
  - REALIZZAZIONE IMPIANTI ELETTRICI
  - PIAZZALI ESTERNI E PERTINENZE
  - RIMOZIONE IMPIANTO DI CANTIERE

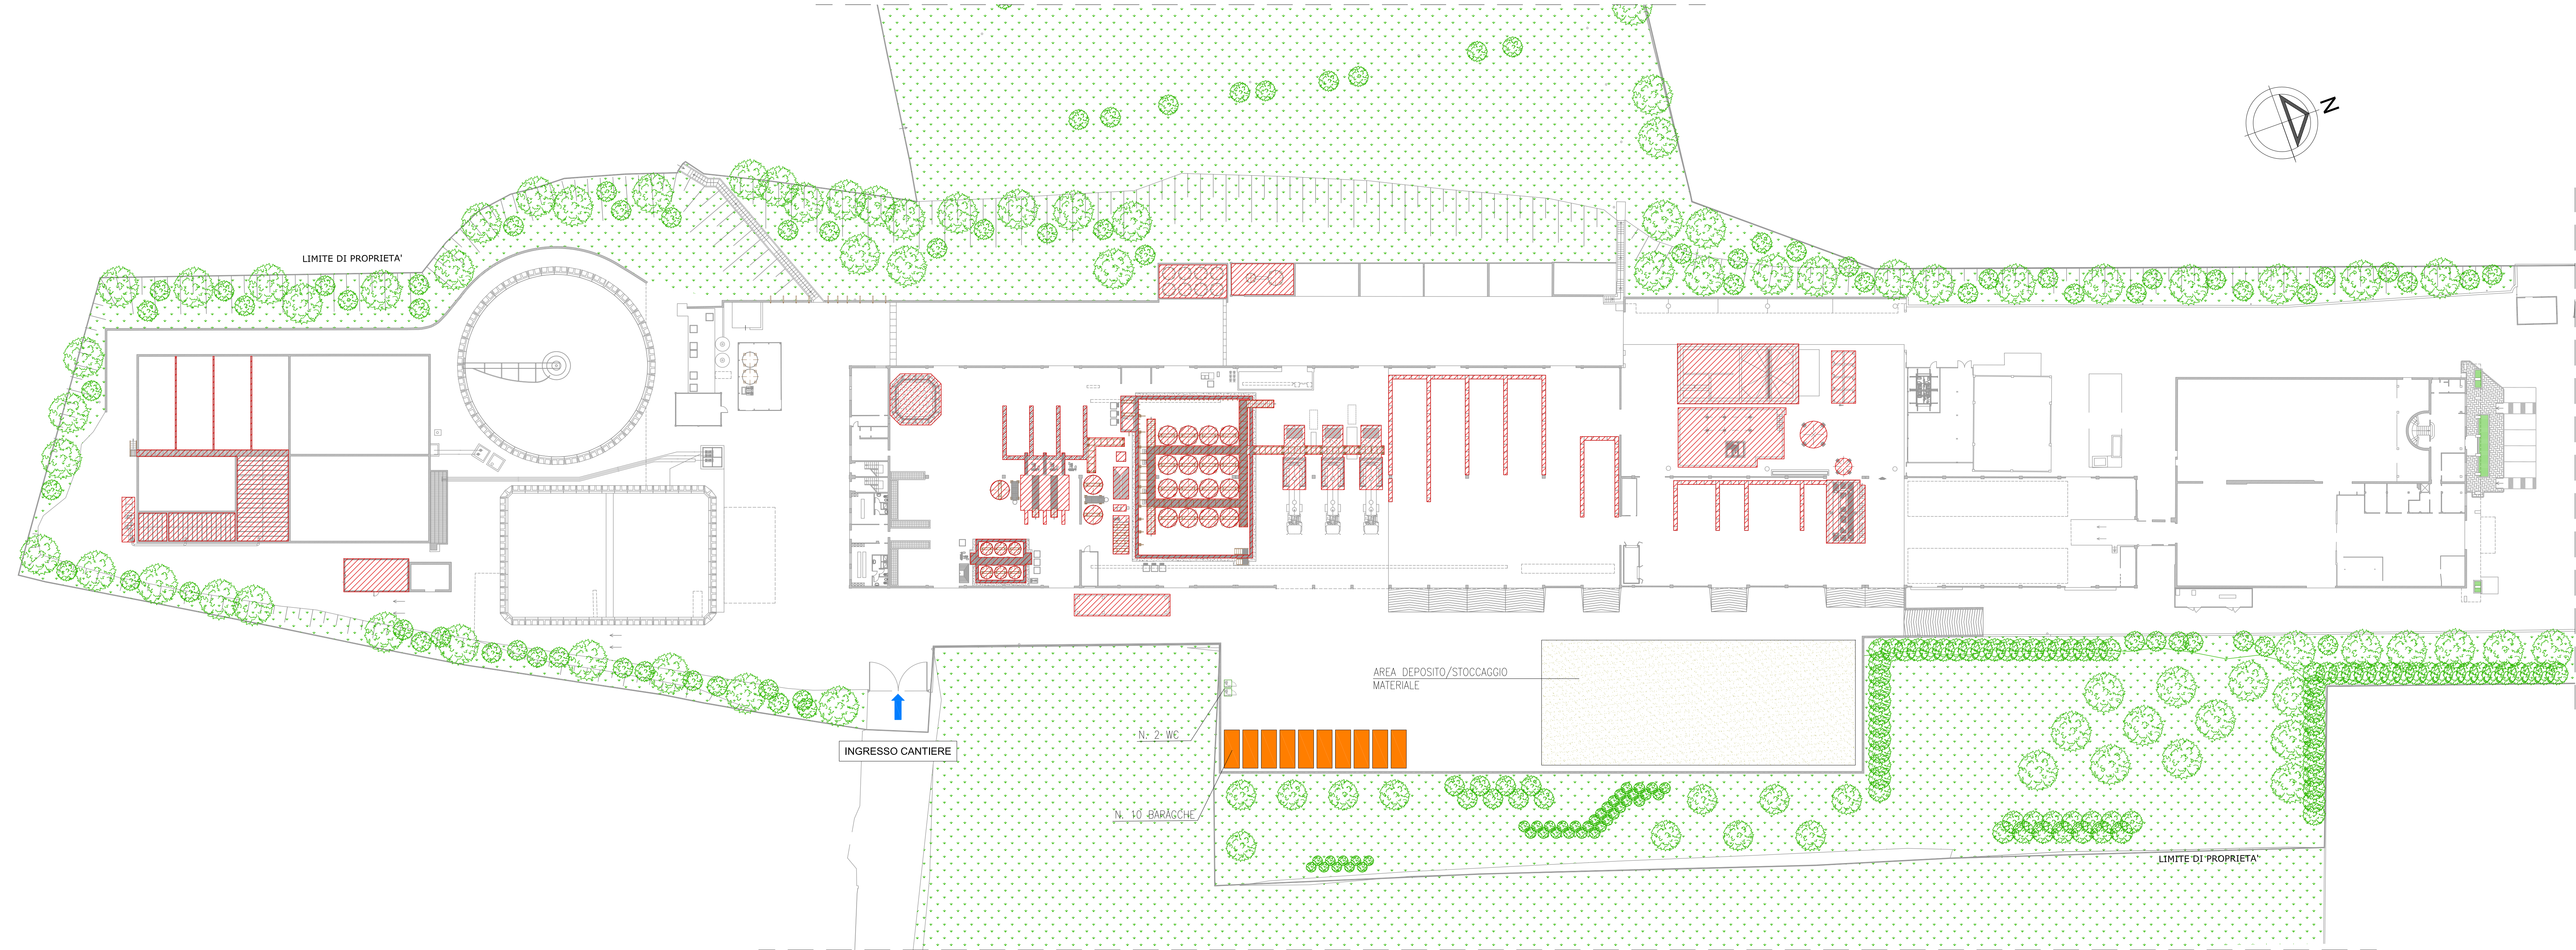

PLANIMETRIA DI CANTIERE FASE 3  
Scala 1:400

AREA A VERDE	
LIMITE DI PROPRIETA'	



Impianto per il trattamento e  
recupero dei rifiuti non pericolosi

STUDIO **DUE ESSE**

STUDIO DUE ESSE S.r.l.  
Via Medardo, 3  
05144 GROSSETO  
Tel. 0564/400944  
Fax 400112  
48100 Grosseto  
P.IVA 0105810580

PROGETTO DEFINITIVO  
Sito industriale di Toscanella di Dozza

**ELABORATO PD A.3**  
Planimetria area di cantiere

Rev.	Data	Scala	Descrizione revisione	Redatto	Controllato	Approvato
01	15/01/2024	1:400	REVISIONE PER INTEGRAZIONI	Curella	Francesconi	Salvotti
00	30/01/2023	1:400	EMISSIONE PER PAUR	Curella	Francesconi	Salvotti