


PIANTA CHIAVE

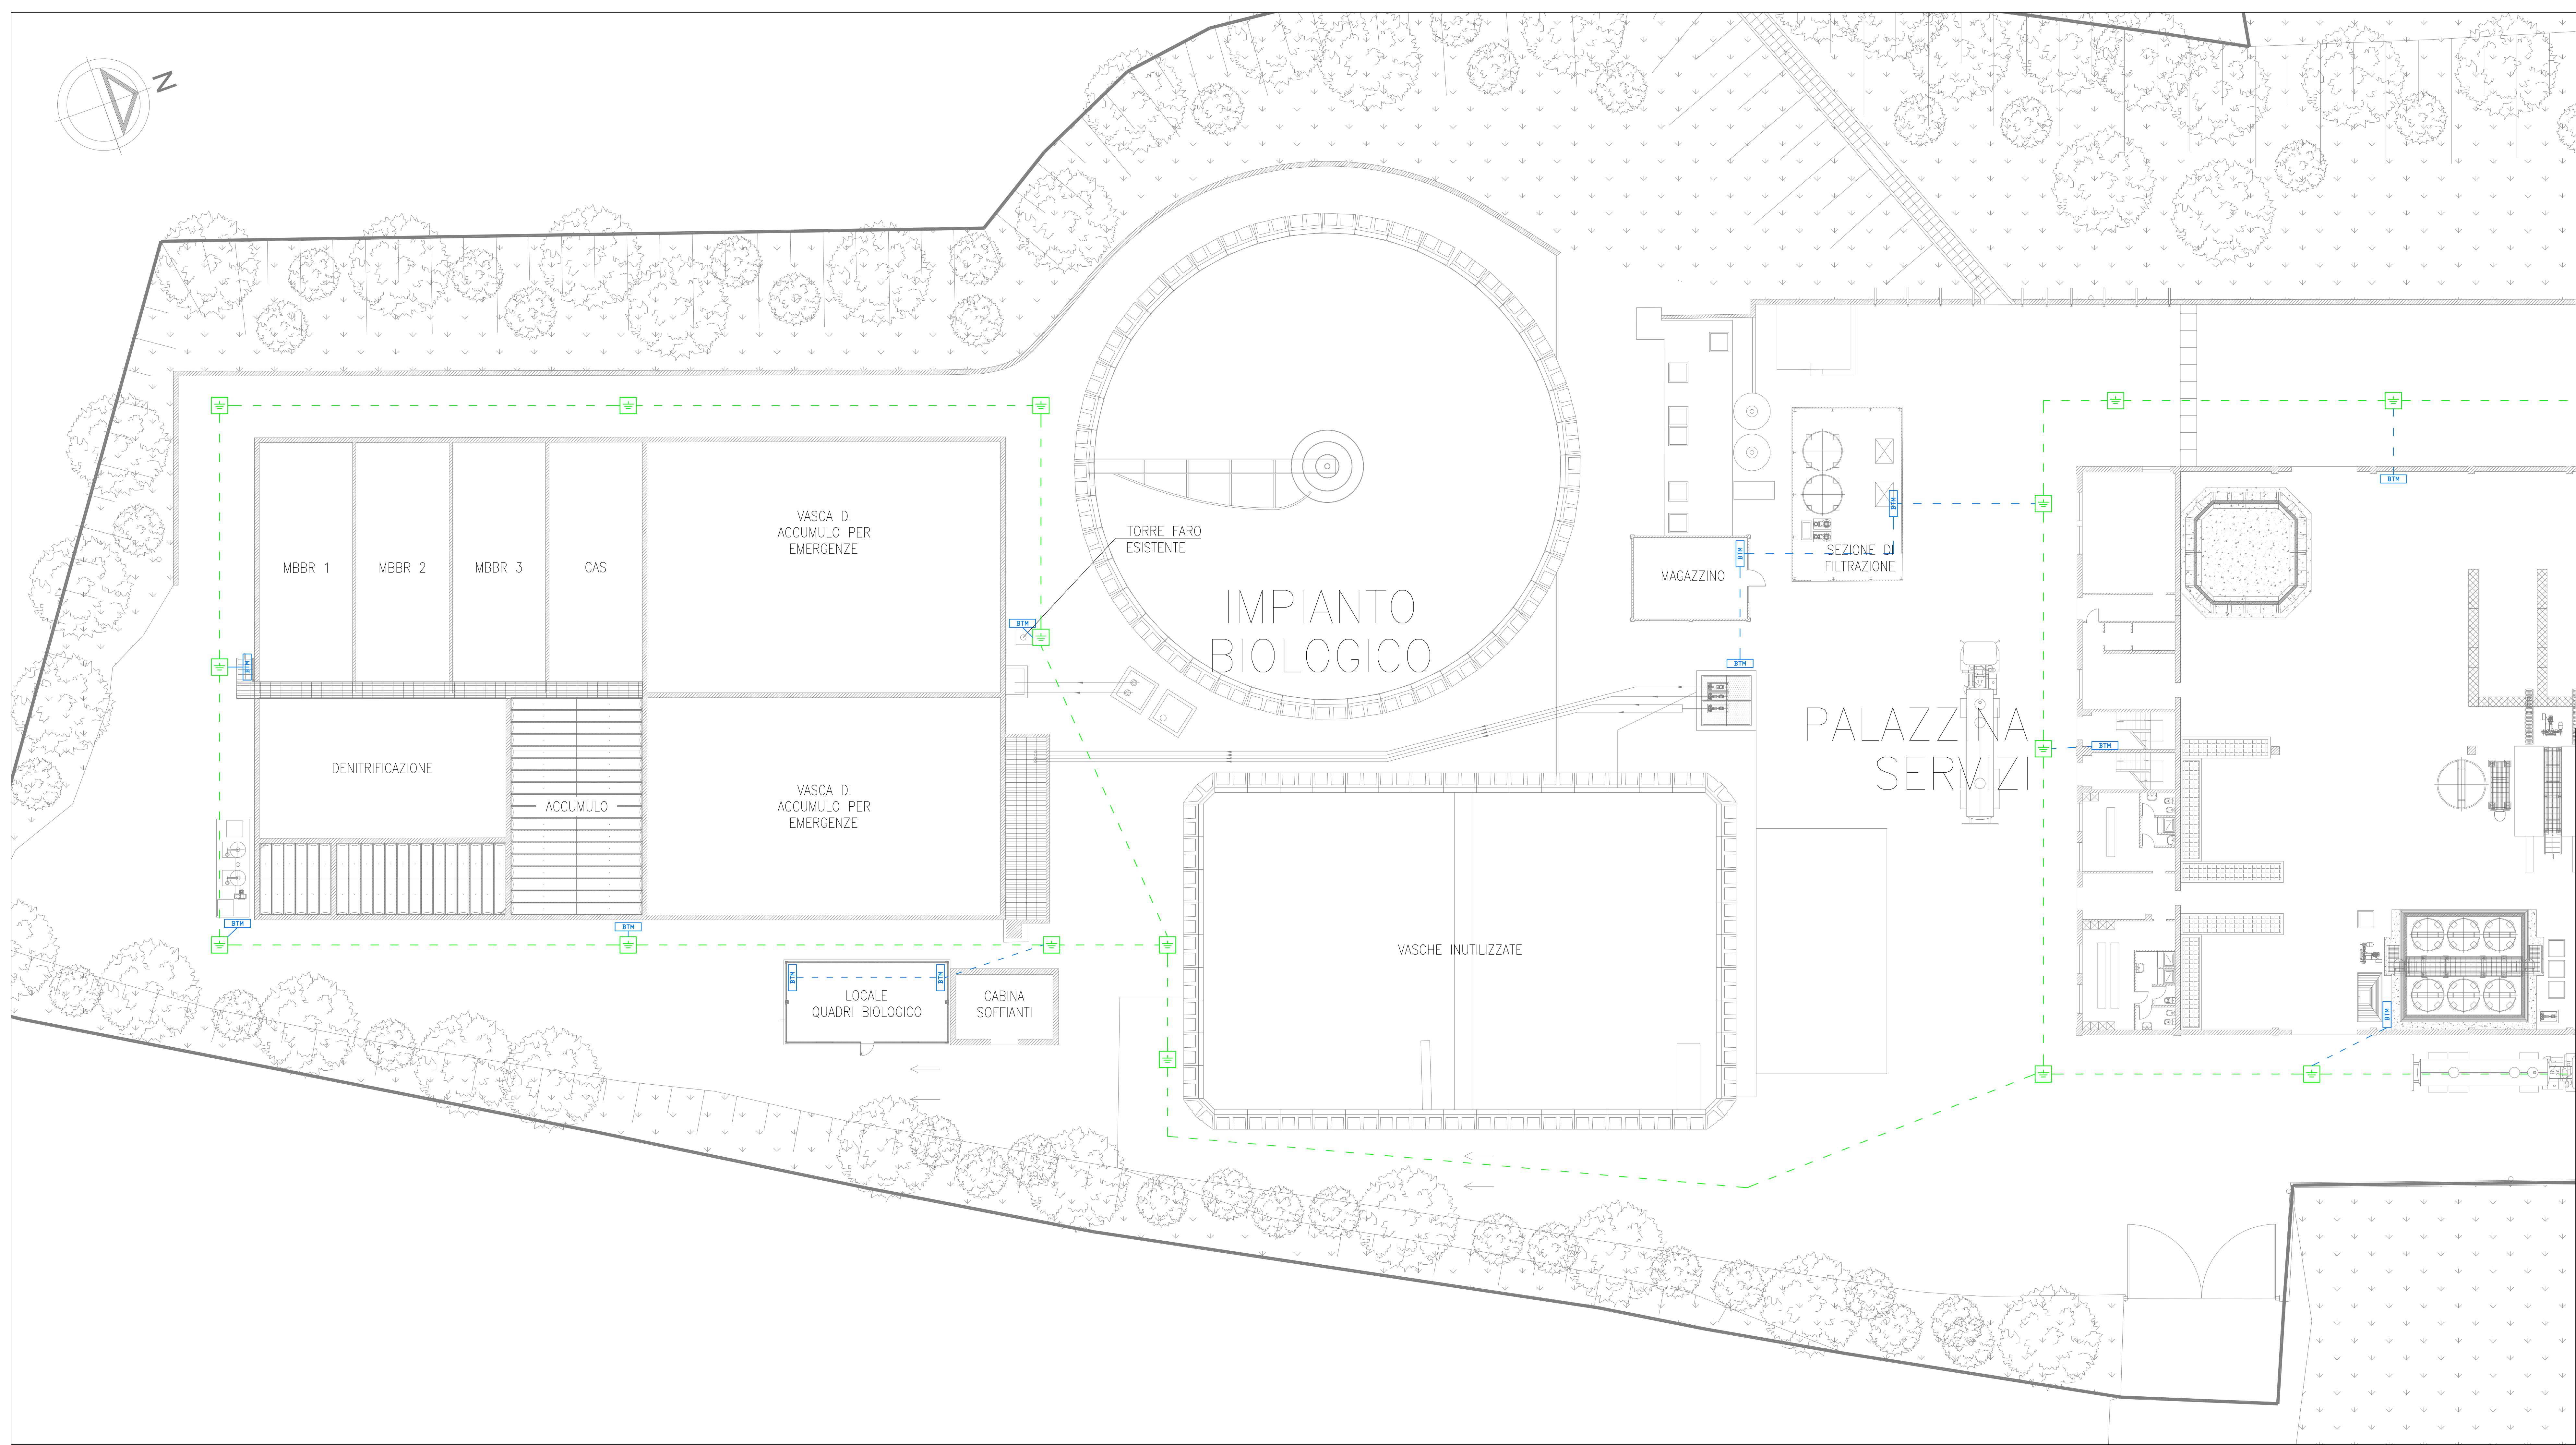

LEGENDA SIMBOLI	
	IMPIANTO DISPENSORE DI TERRA ESISTENTE RIPORTATO COME DA DIS. N 693/1: - POZZETTO CON PICCHETTO ACCIAIO ZINCATO 50x50x5 LUNGHEZZA 2m; - CORDA DI RAME NUDA SEZIONE 50 mm². DA VERIFICARE PREVIO MISURE DI CONTINUITÀ E RESISTENZA DI TERRA.
	INTEGRAZIONE IMPIANTO DI TERRA E NUOVE BTM PER COLLEGAMENTI EQP: - COLLETTORE DI TERRA IN ACCIAIO INOX AISI 304, ALMENO 60x5 CON MINIMO 4 FORI DISPONIBILI; - CORDA DI RAME NUDA SEZIONE 50 mm², DIAMETRO SINGOLI FILI ALMENO 1,8 mm OPPURE CORDA DI RAME ISOLATA GIV FS17 SEZIONE 70 mm².



*Impianto per il trattamento e
recupero dei rifiuti non pericolosi*

STUDIO **DUE ESSE**

STUDIO DUEESSE s.r.l.
Via Magliana, 7
Tel. 0544/400044
Fax. 400112
48100 Ravenna
P.IVA. 01056610395



PROGETTO DEFINITIVO

Sito industriale di Toscanella di Dozza

ELABORATO PD D.5

Planimetria rete di terra - Fg. 1 di 3

Approvato	Stefano Salvotti	Approvato		
Controllato	Enrico Meggiolaro	Controllato		
Redatto	Luca Monti			
Cod. Doc.	092/22			
Rev.	00	Data	30/01/23	Scala 1:150

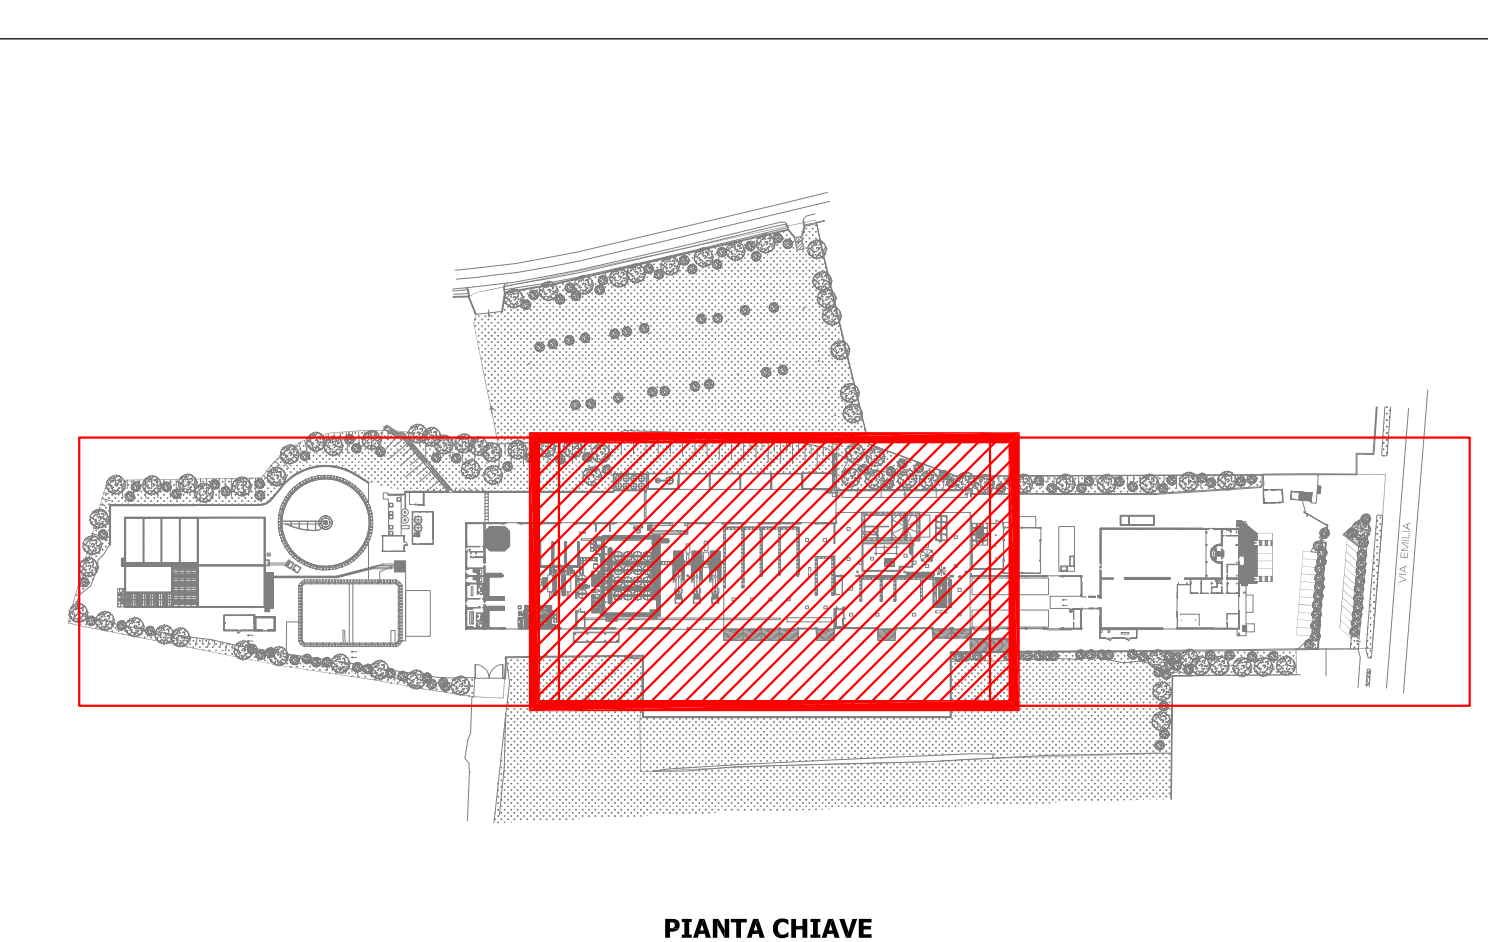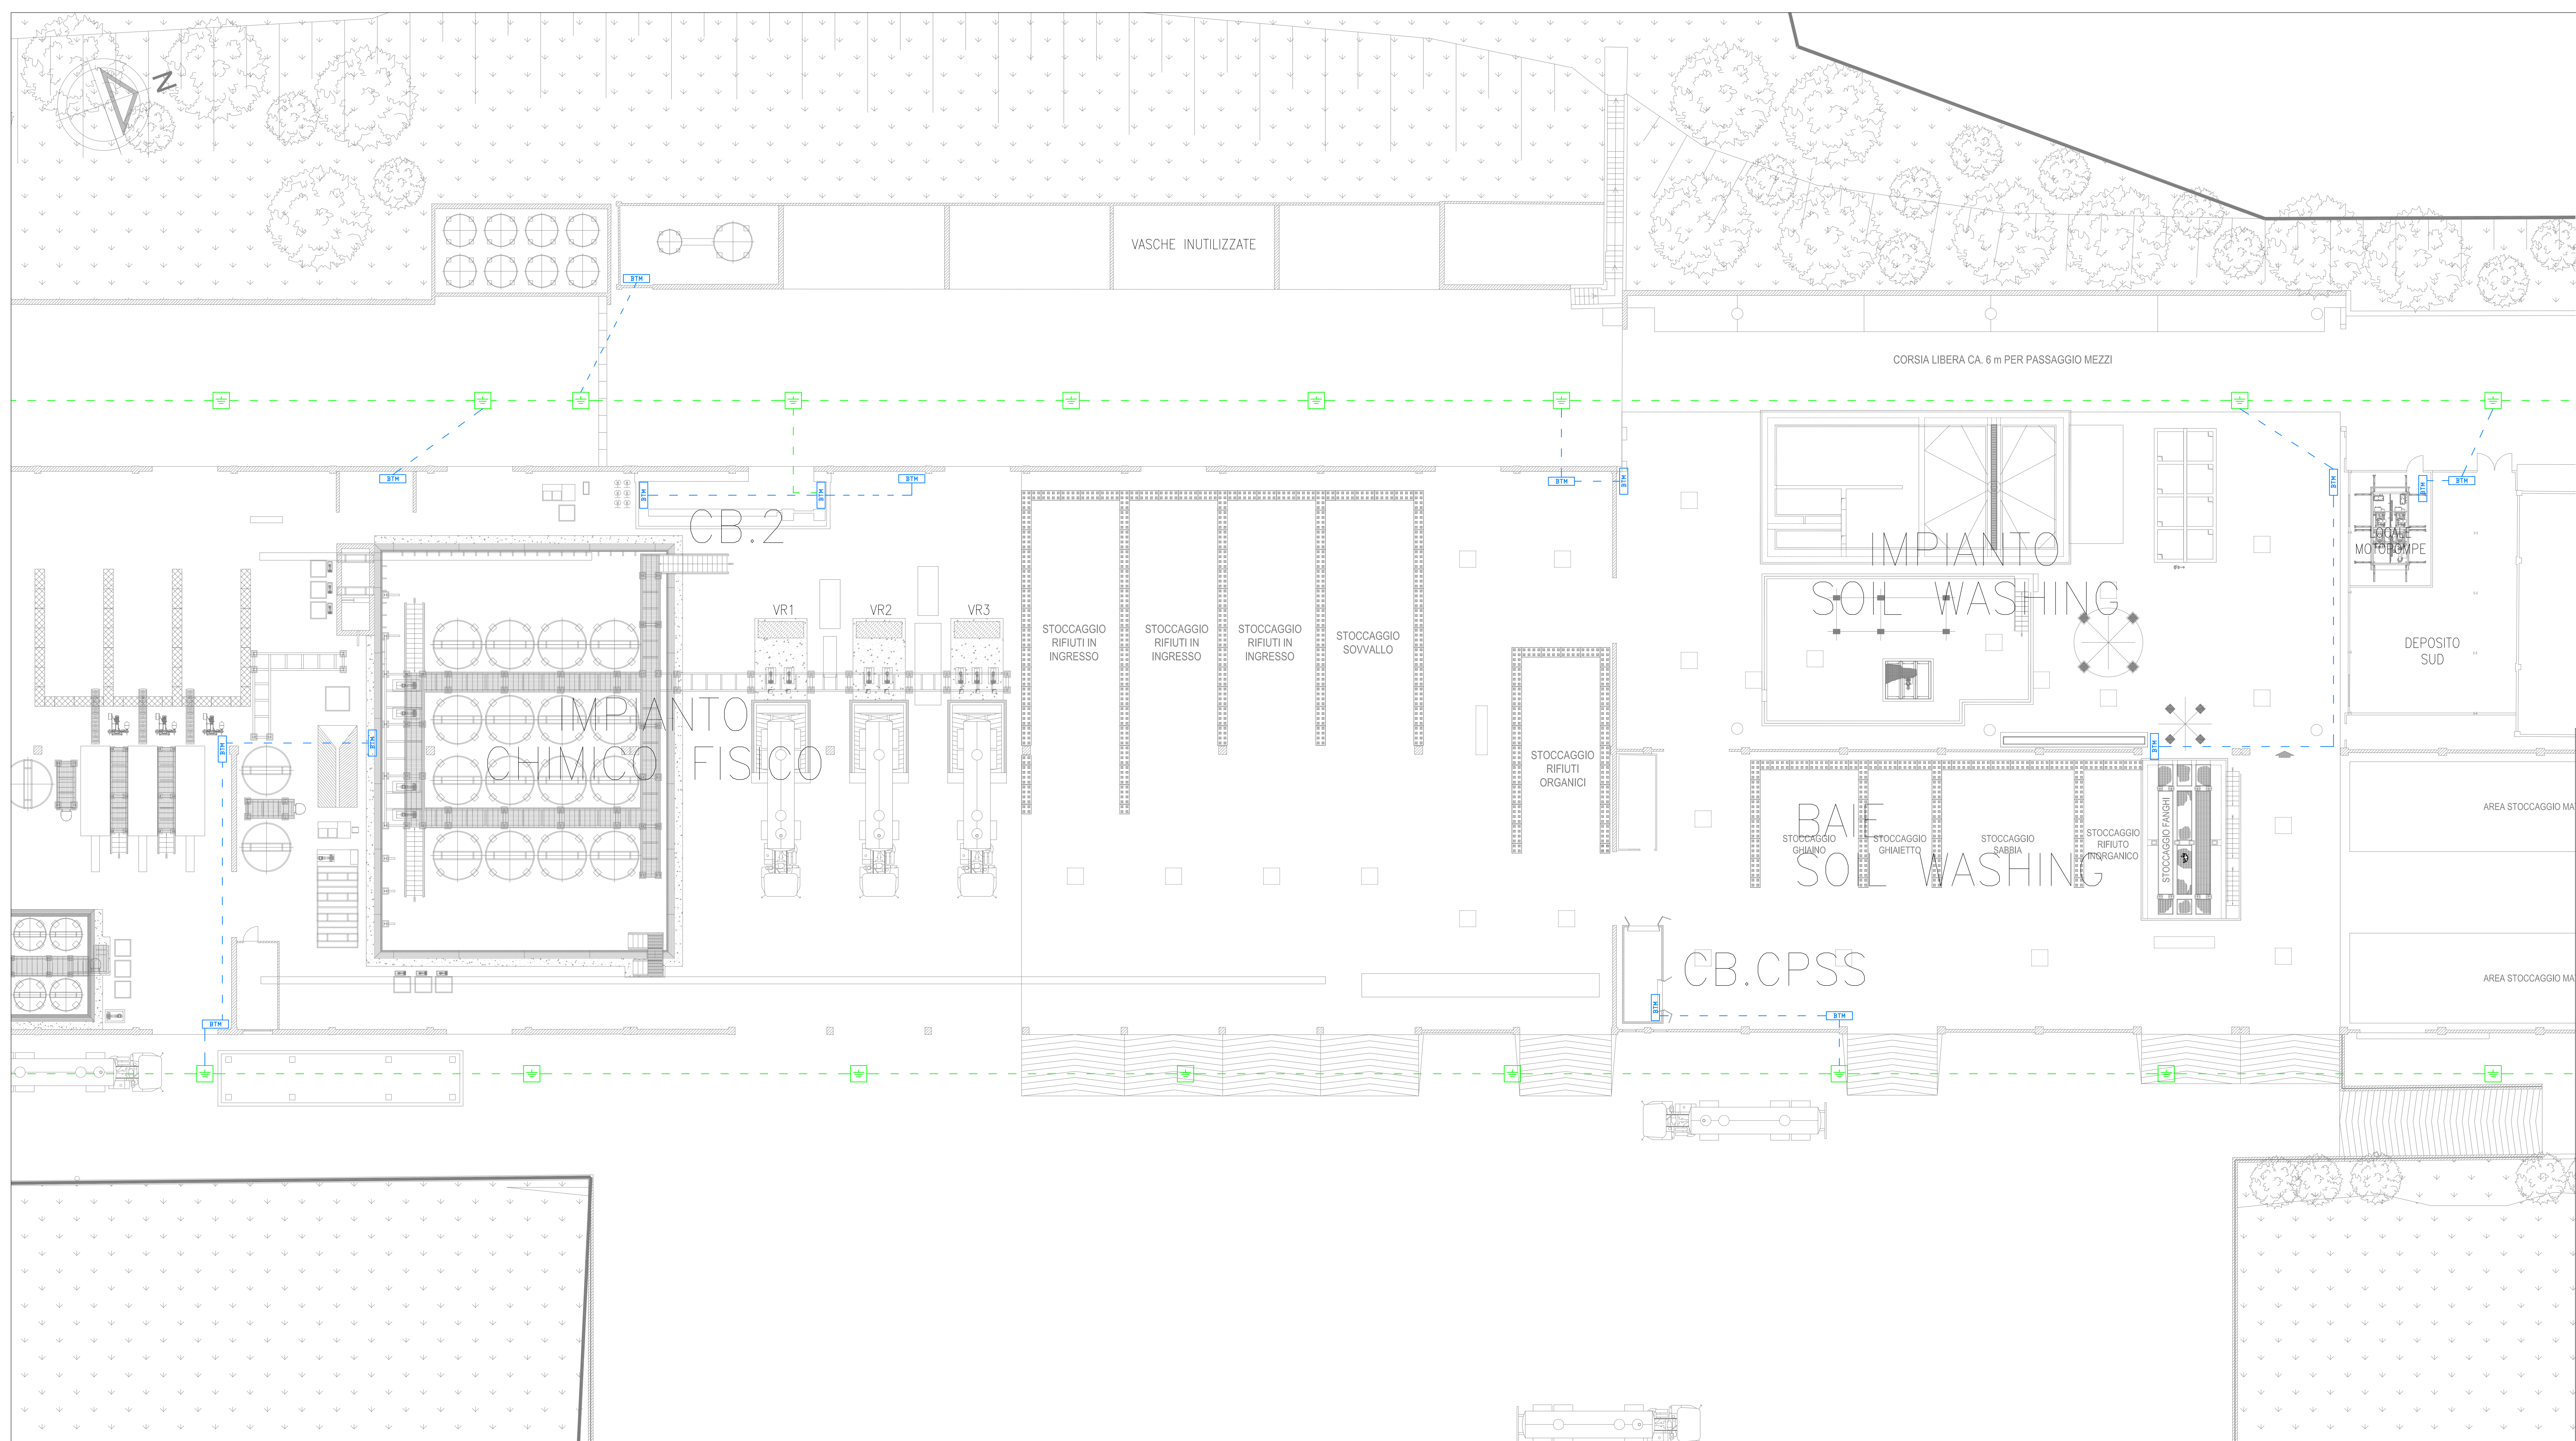

LEGENDA SIMBOLI	
	IMPIANTO DISPERSORE DI TERRA ESISTENTE RIPORTATO COME DA DIS. N 693/1: - POZZETTO CON PICCHETTO ACCIAIO ZINCATO 50x50x5 LUNGHEZZA 2m; - CORDA DI RAME NUDA SEZIONE 50 mm². DA VERIFICARE PREVIO MISURE DI CONTINUITÀ E RESISTENZA DI TERRA.
	INTEGRAZIONE IMPIANTO DI TERRA E NUOVE BTM PER COLLEGAMENTI EQP: - COLLETTORE DI TERRA IN ACCIAIO INOX AISI 304, ALMENO 60x5 CON MINIMO 4 FORI DISPONIBILI; - CORDA DI RAME NUDA SEZIONE 50 mm². DIAMETRO SINGOLI FILI ALMENO 1,8 mm OPPURE CORDA DI RAME ISOLATA GIV FS17 SEZIONE 70 mm².

Impianto per il trattamento e recupero dei rifiuti non pericolosi

STUDIO DUE ESSE

STUDIO DUEESSE s.r.l.
Via Masini, 7
Tel. 0544/400044
Fax. 400112
48100 Ravenna
P.IVA. 01056610395




PROGETTO DEFINITIVO

Sito industriale di Toscanella di Dozza

ELABORATO PD D.5

Planimetria rete di terra - Fg. 2 di 3

Approvato	Stefano Salvotti	Approvato		
Controllato	Enrico Meggiolaro	Controllato		
Redatto	Luca Monti			
Cod. Doc.	092/22			
Rev.	00	Data	30/01/23	Scala 1:150

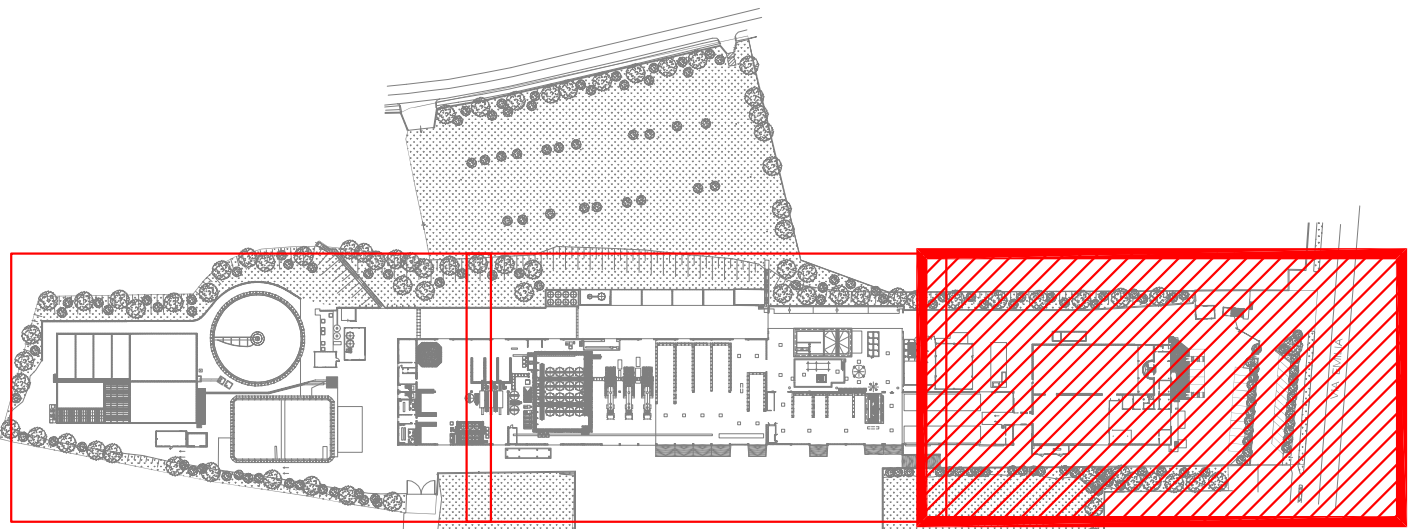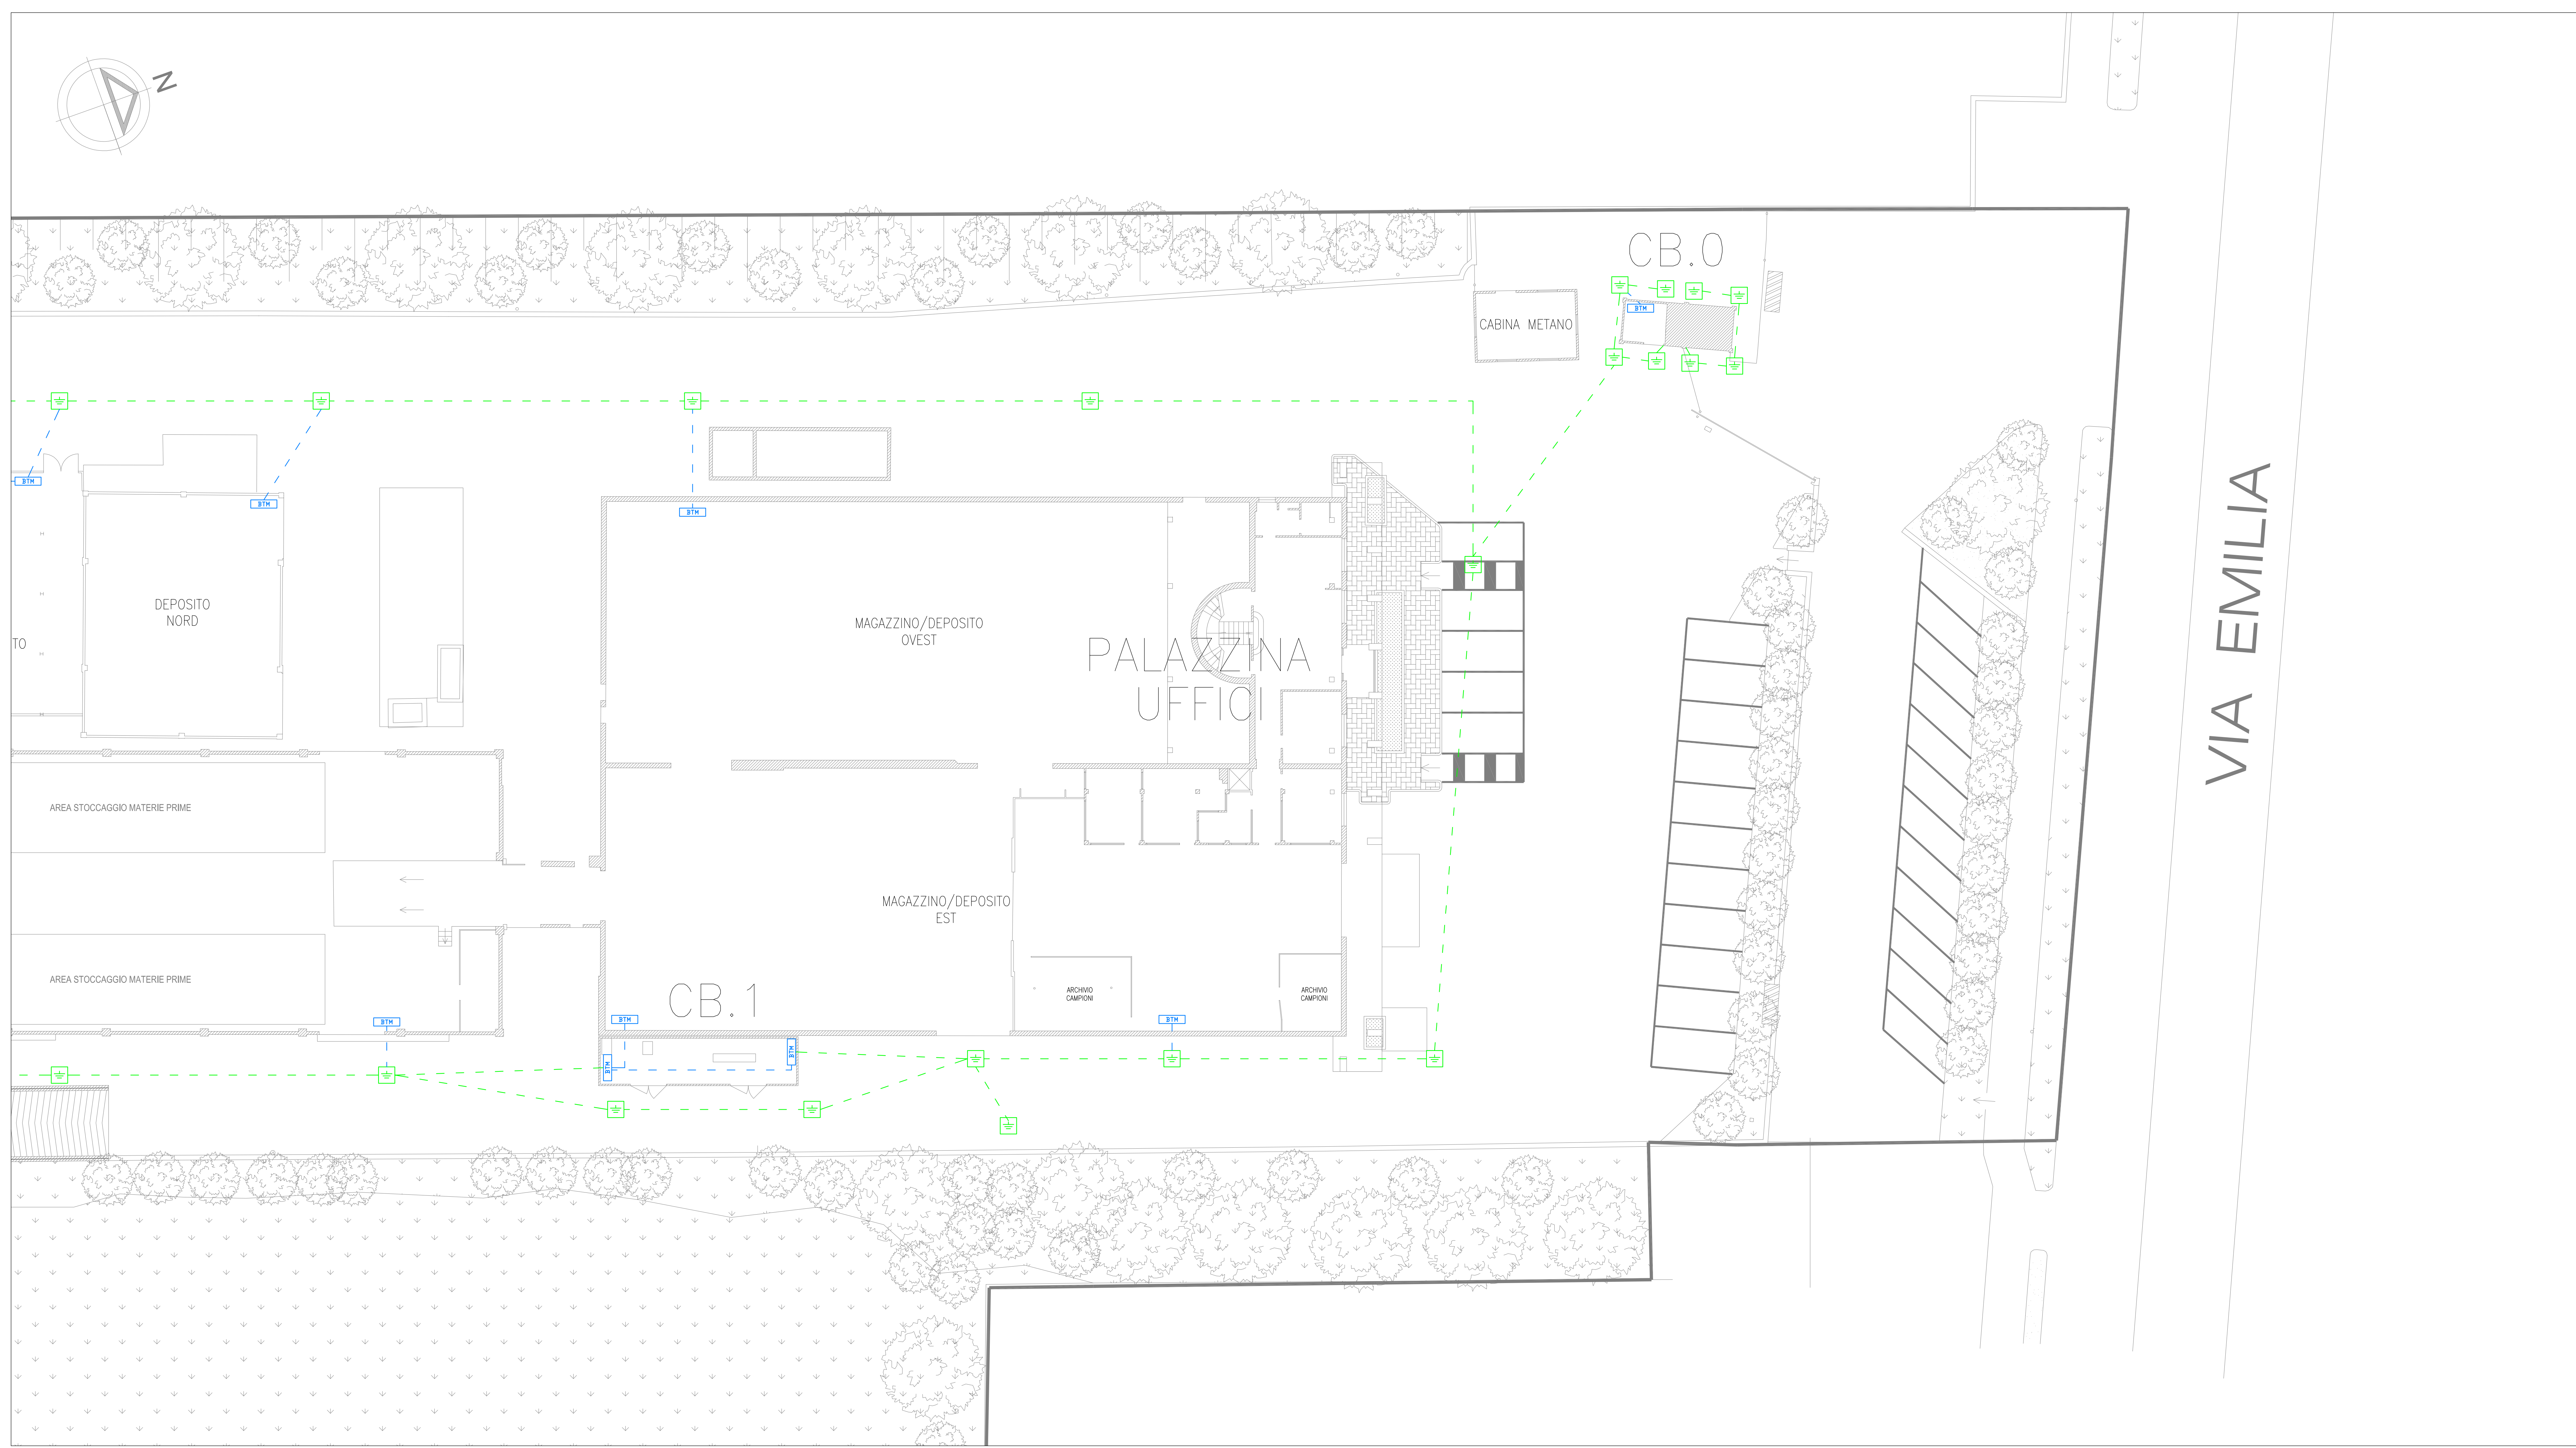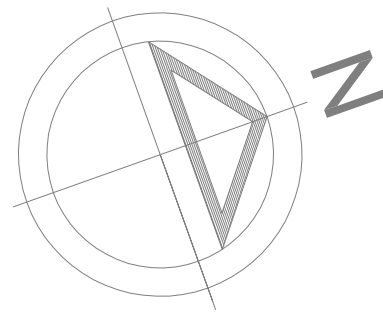

PIANTA CHIAVE

LEGENDA SIMBOLI	
	IMPIANTO DISPENSORE DI TERRA ESISTENTE RIPORTATO COME DA DIS. N 693/1: <ul style="list-style-type: none">- POZZETTO CON PICCHETTO ACCIAIO ZINCATO 50x50x5 LUNGHEZZA 2m;- CORDA DI RAME NUDA SEZIONE 50 mm². DA VERIFICARE PREVIO MISURE DI CONTINUITÀ E RESISTENZA DI TERRA.
	INTEGRAZIONE IMPIANTO DI TERRA E NUOVE BTM PER COLLEGAMENTI EOP: <ul style="list-style-type: none">- COLLETTORE DI TERRA IN ACCIAIO INOX AISI 304, ALMENO 60x5- CON MINIMO 4 FORI DISPONIBILI;- CORDA DI RAME NUDA SEZIONE 50 mm², DIAMETRO SINGOLI FILI ALMENO 1,8 mmOPPURE CORDA DI RAME ISOLATA G/V FS17 SEZIONE 70 mm².



Impianto per il trattamento e recupero dei rifiuti non pericolosi

STUDIO **DUE ESSE**

STUDIO DUEESSE s.r.l.
Via Magliana, 7
Tel. 0544/400044
Fax. 400112
48100 Ravenna
P.IVA. 01056610395

PROGETTO DEFINITIVO

Sito industriale di Toscanella di Dozza

ELABORATO PD D.5

Planimetria rete di terra - Fg. 3 di 3

Approvato	Stefano Salvotti	Approvato		
Controllato	Enrico Meggiolaro	Controllato		
Redatto	Luca Monti			
Cod. Doc. 25	092/22			
Rev.	00	Data	30/01/23	Scala 1:150