



**C.F.G. Ambiente S.r.l.**  
via Luciano Romagnoli, 13 - 48123 Ravenna

**IMPIANTO PER IL TRATTAMENTO E RECUPERO DEI RIFIUTI NON PERICOLOSI  
SITO INDUSTRIALE DI TOSCANELLA DI DOZZA**

Procedura per il Provvedimento Autorizzatorio Unico Regionale (PAUR)

*L.R. 4/2018, D.Lgs. 152/2006 e s.m.i.*

**AUTORIZZAZIONE INTEGRATA AMBIENTALE**

**ELABORATO AIA 04  
SCHEMI A BLOCCHI**

1	15/01/2024	Revisione per richiesta integrazioni	V. Gori	D. Peroni M. Monti	A. Gollini
0	30/01/2023	Emissione per PAUR	V. Gori	D. Peroni M. Monti	A. Gollini
<b>Rev.</b>	<b>Data</b>	<b>Descrizione revisione</b>	<b>Redatto</b>	<b>Controllato</b>	<b>Approvato</b>

**ZOPPELLARI GOLLINI & ASSOCIATI S.R.L.**

**SEDE LEGALE E OPERATIVA**

VIA ANTONIO MEUCCI 7 | 48124 RAVENNA  
RAVENNA@ZGA.SRL | T. +39 0544 40 48 72


**SEDE OPERATIVA**

VIA ENRICO MATTEI 88 | 40138 BOLOGNA  
BOLOGNA@ZGA.SRL | T. +39 051 60 11 72 1


P. IVA / C.F. 02330000395  
PEC MAIL@PEC.ZGA.SRL  
**WWW.ZGA.SRL**




Schema generale

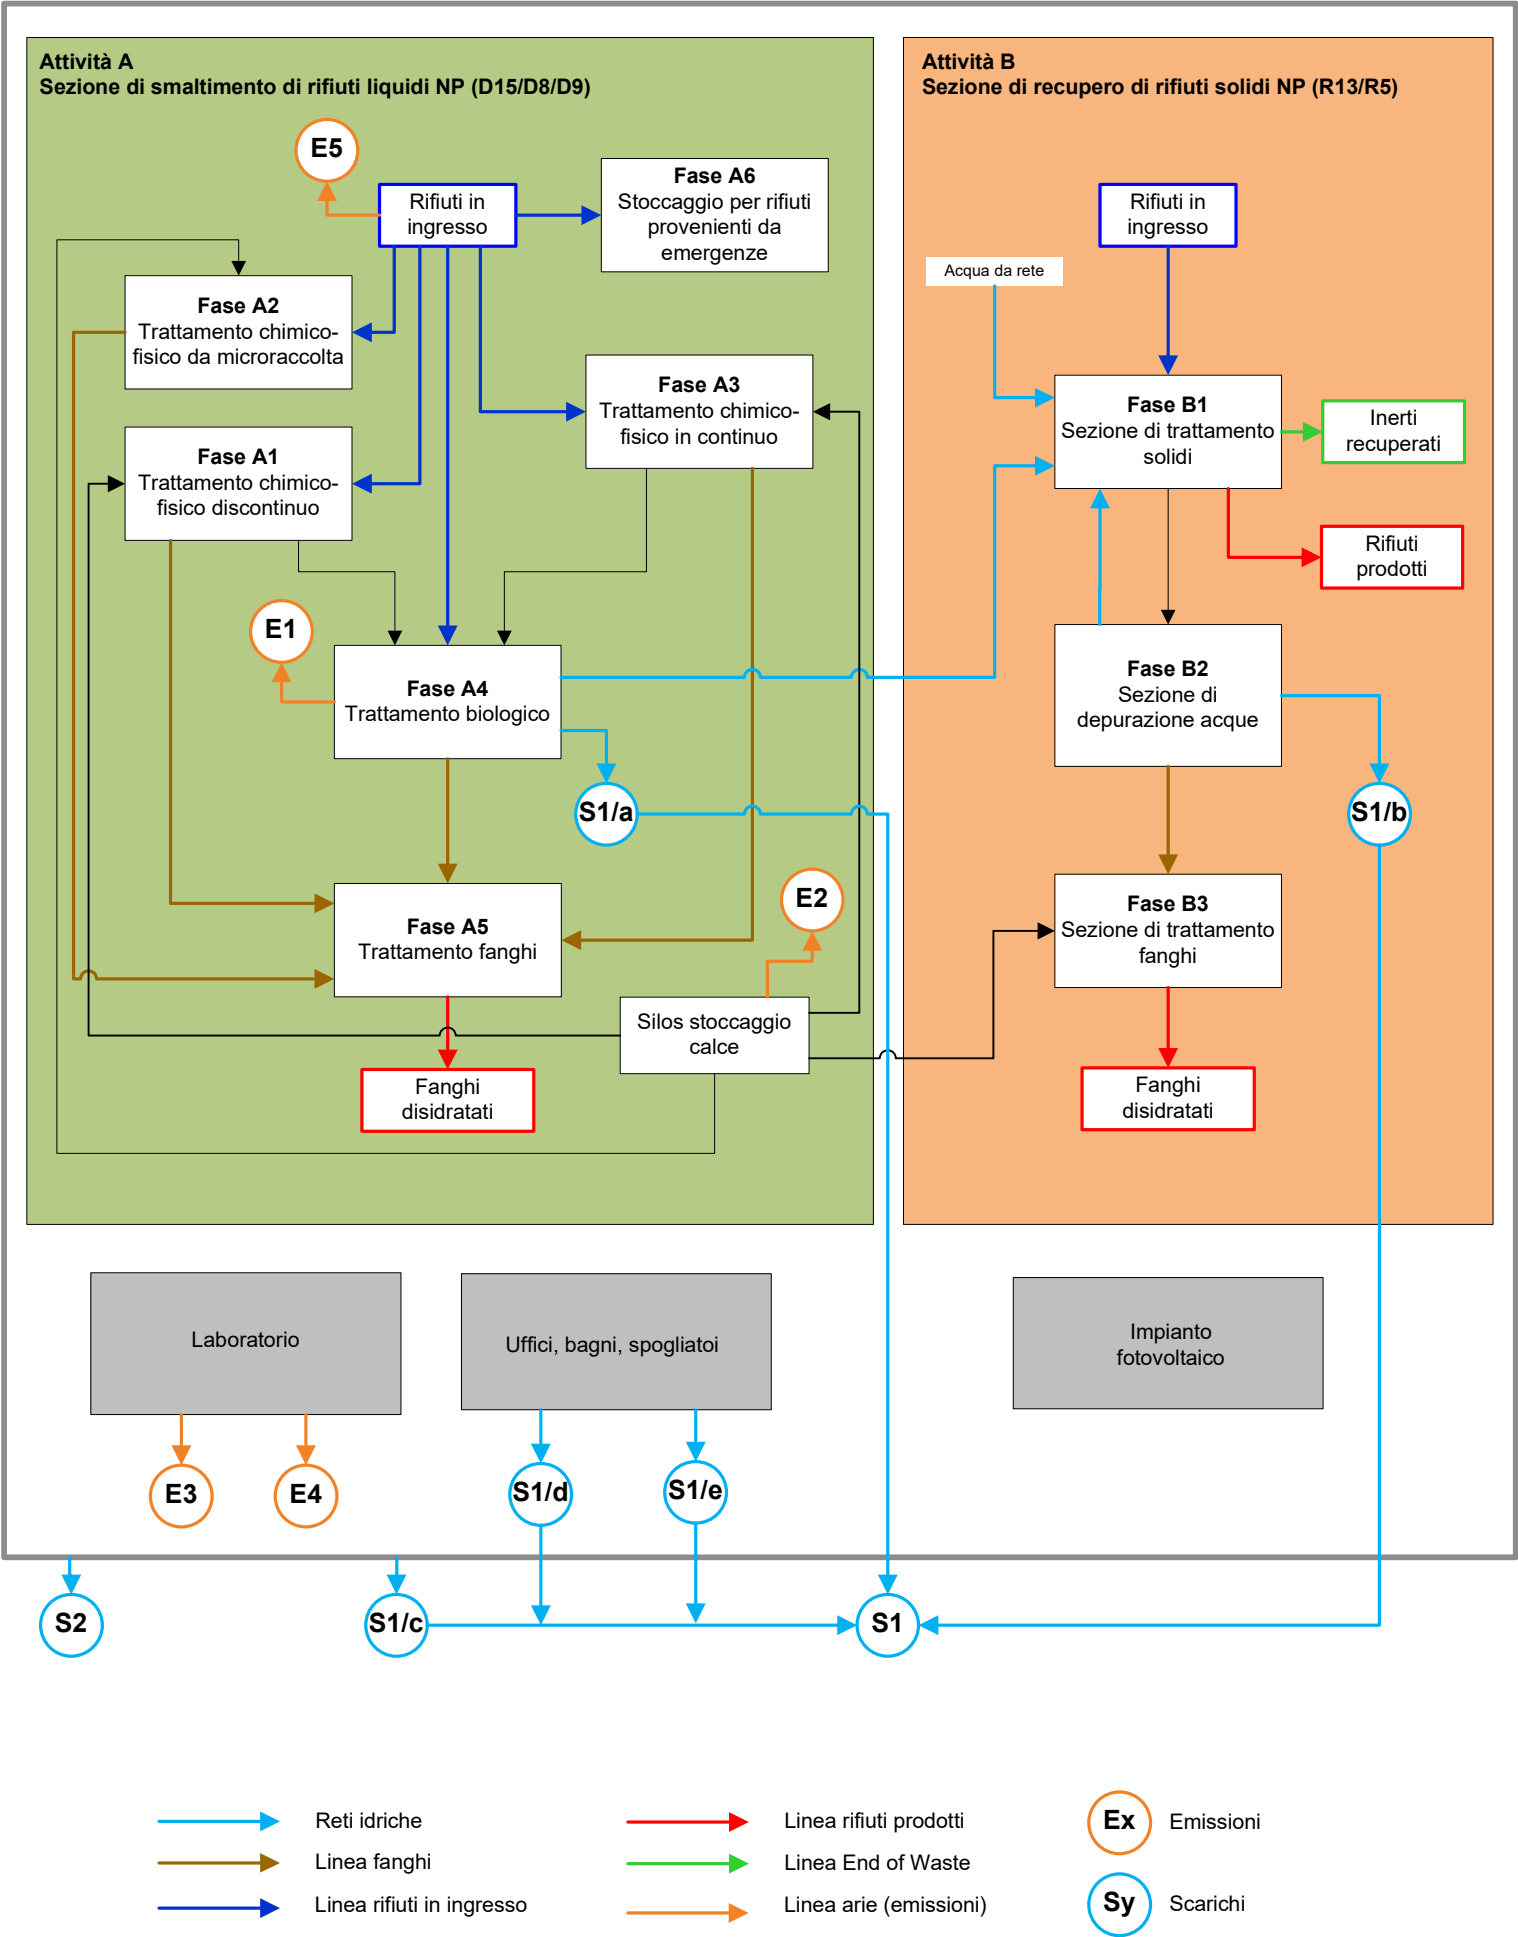


Fase A1 – Trattamento fisico-chimico discontinuo

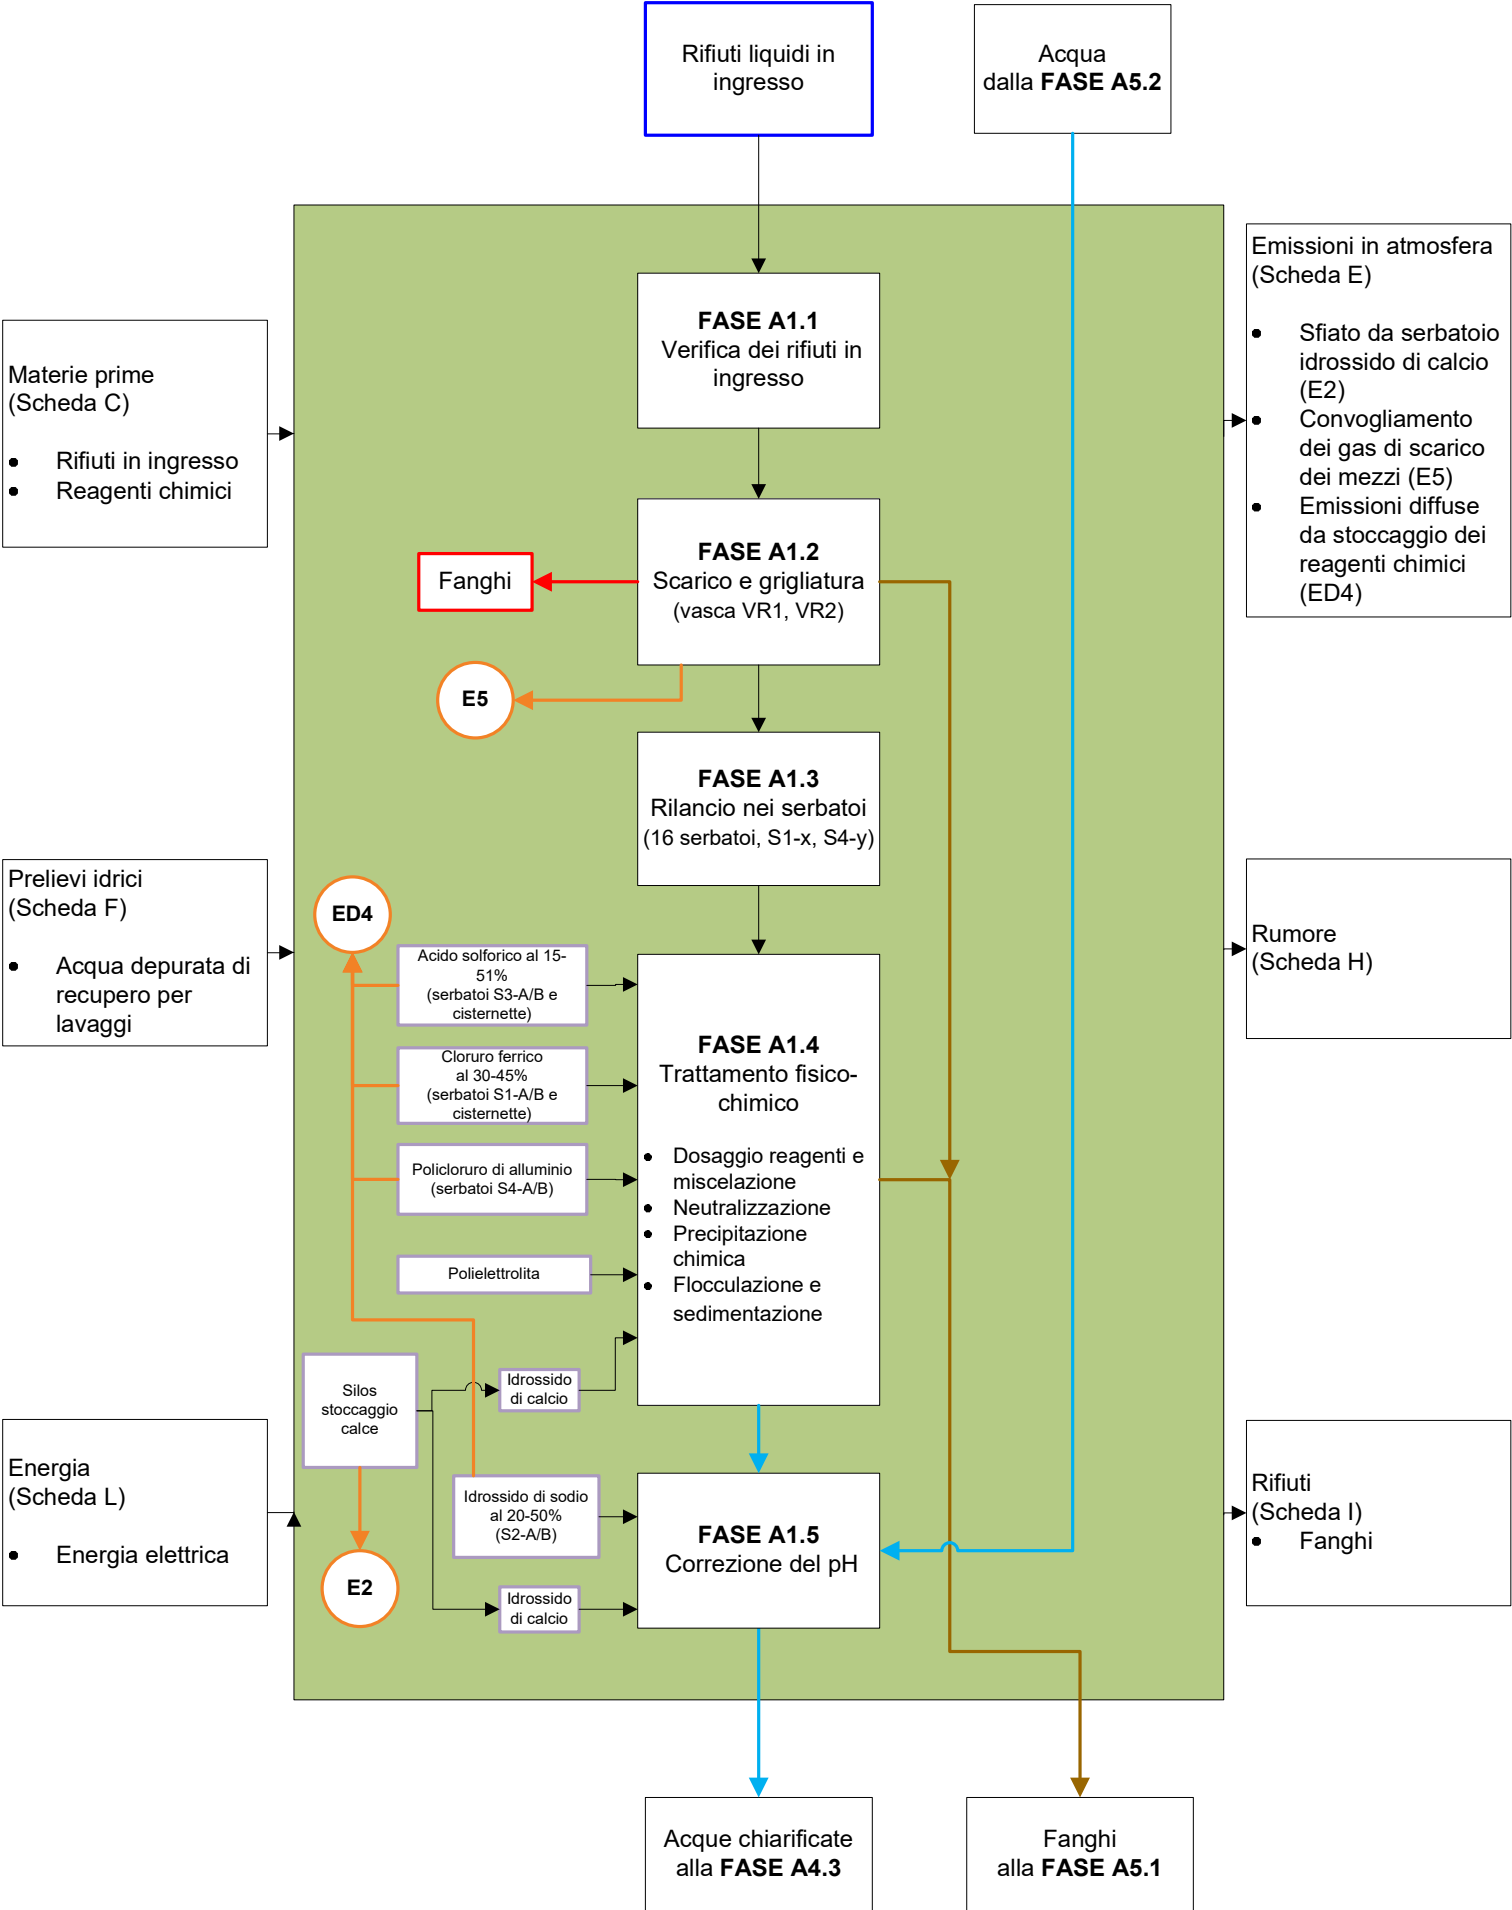


Fase A2 – Trattamento chimico-fisico di rifiuti da microraccolta

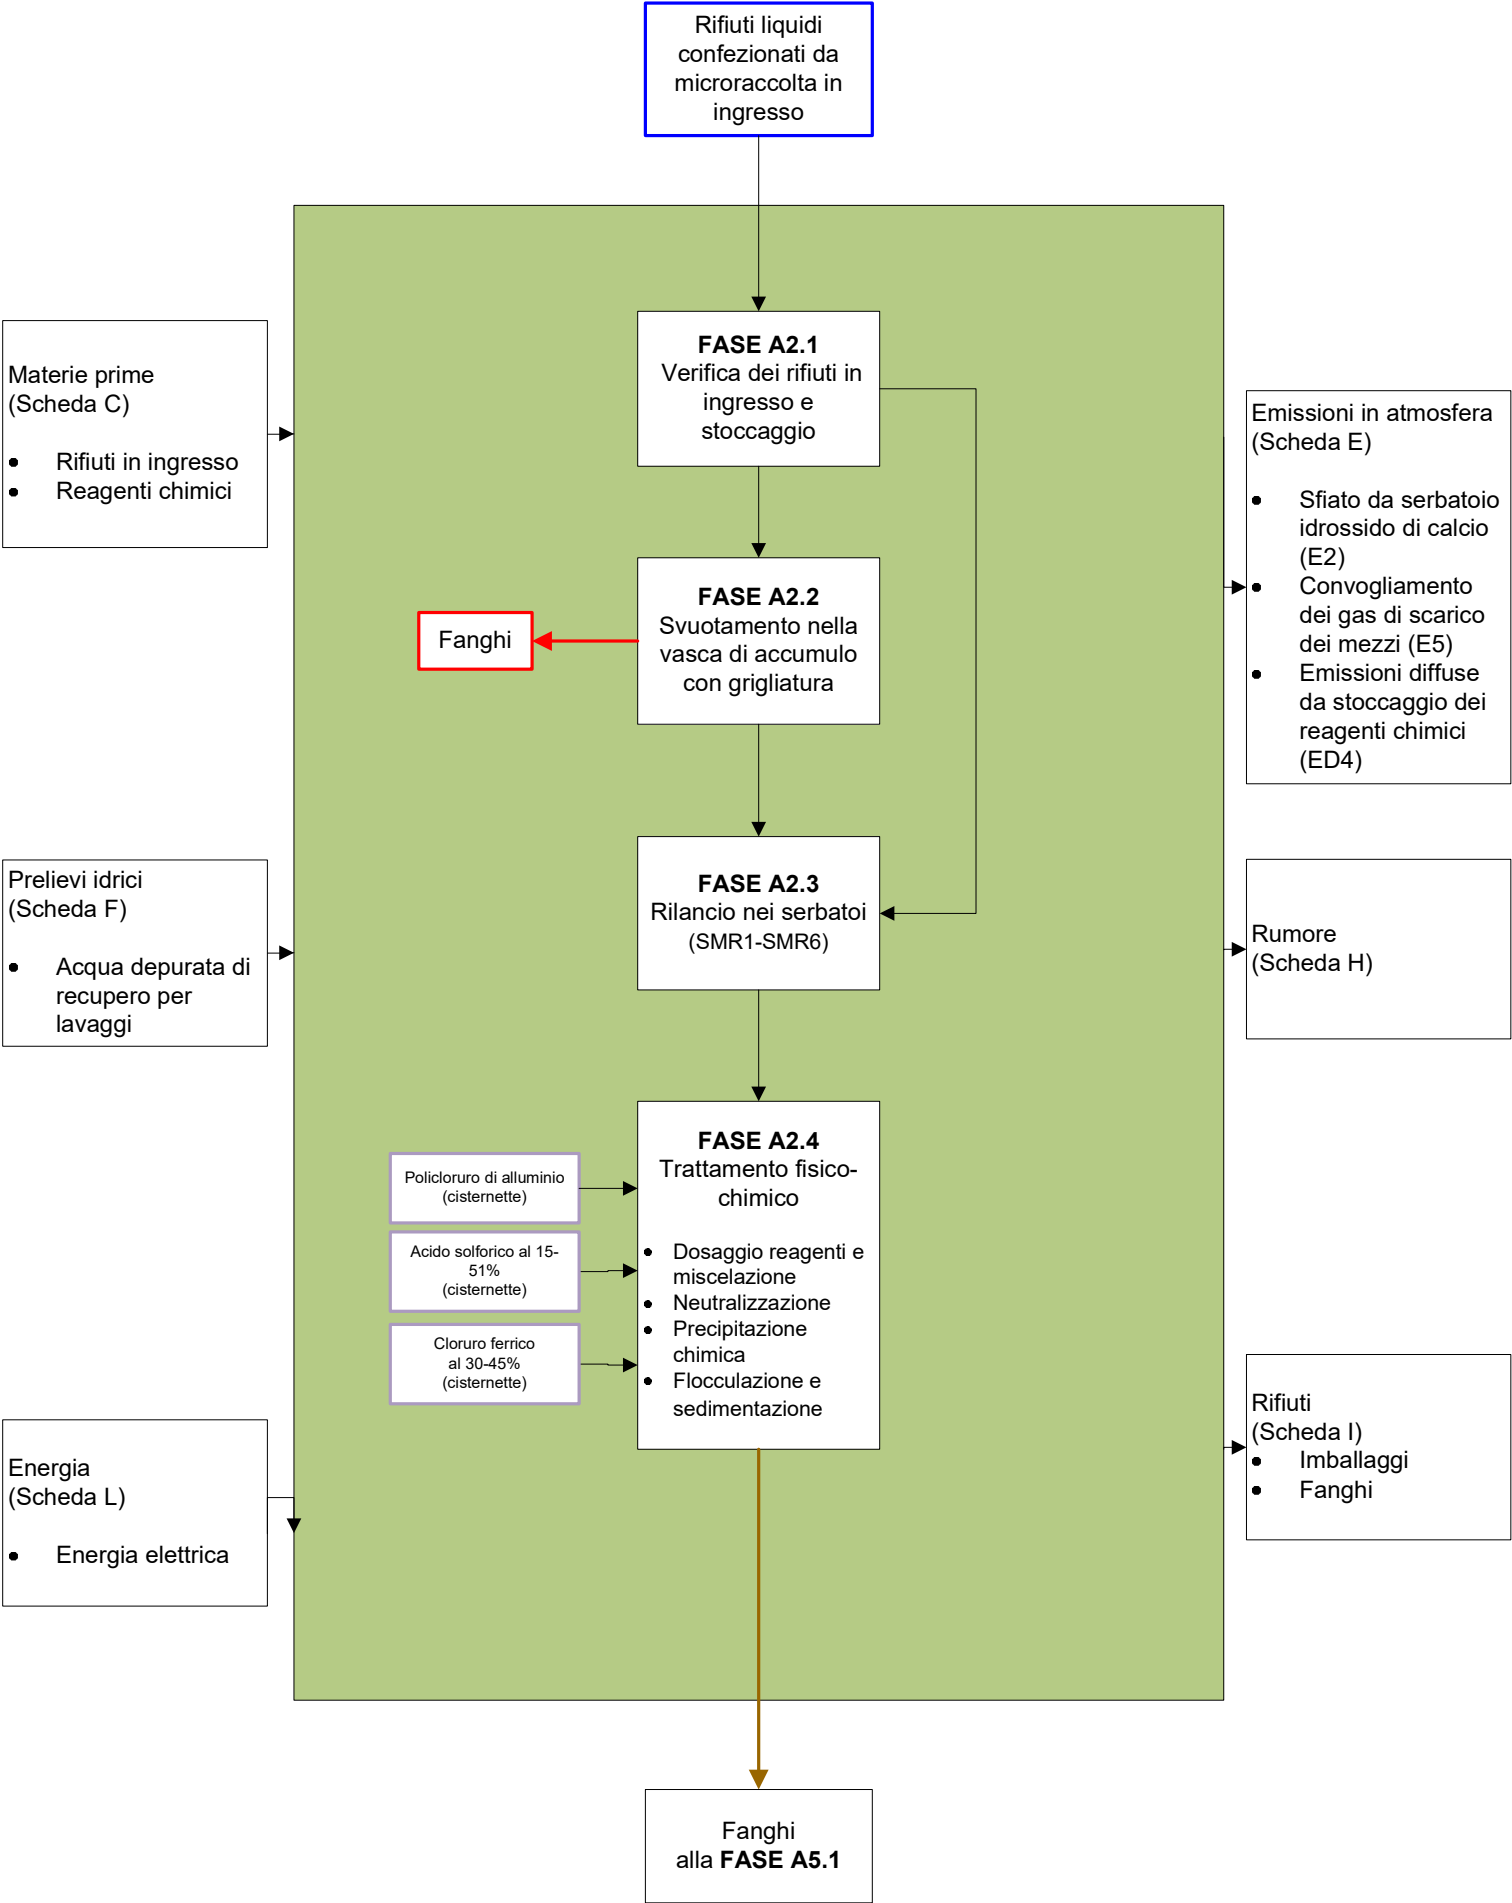


Fase A3 – Trattamento fisico-chimico in continuo

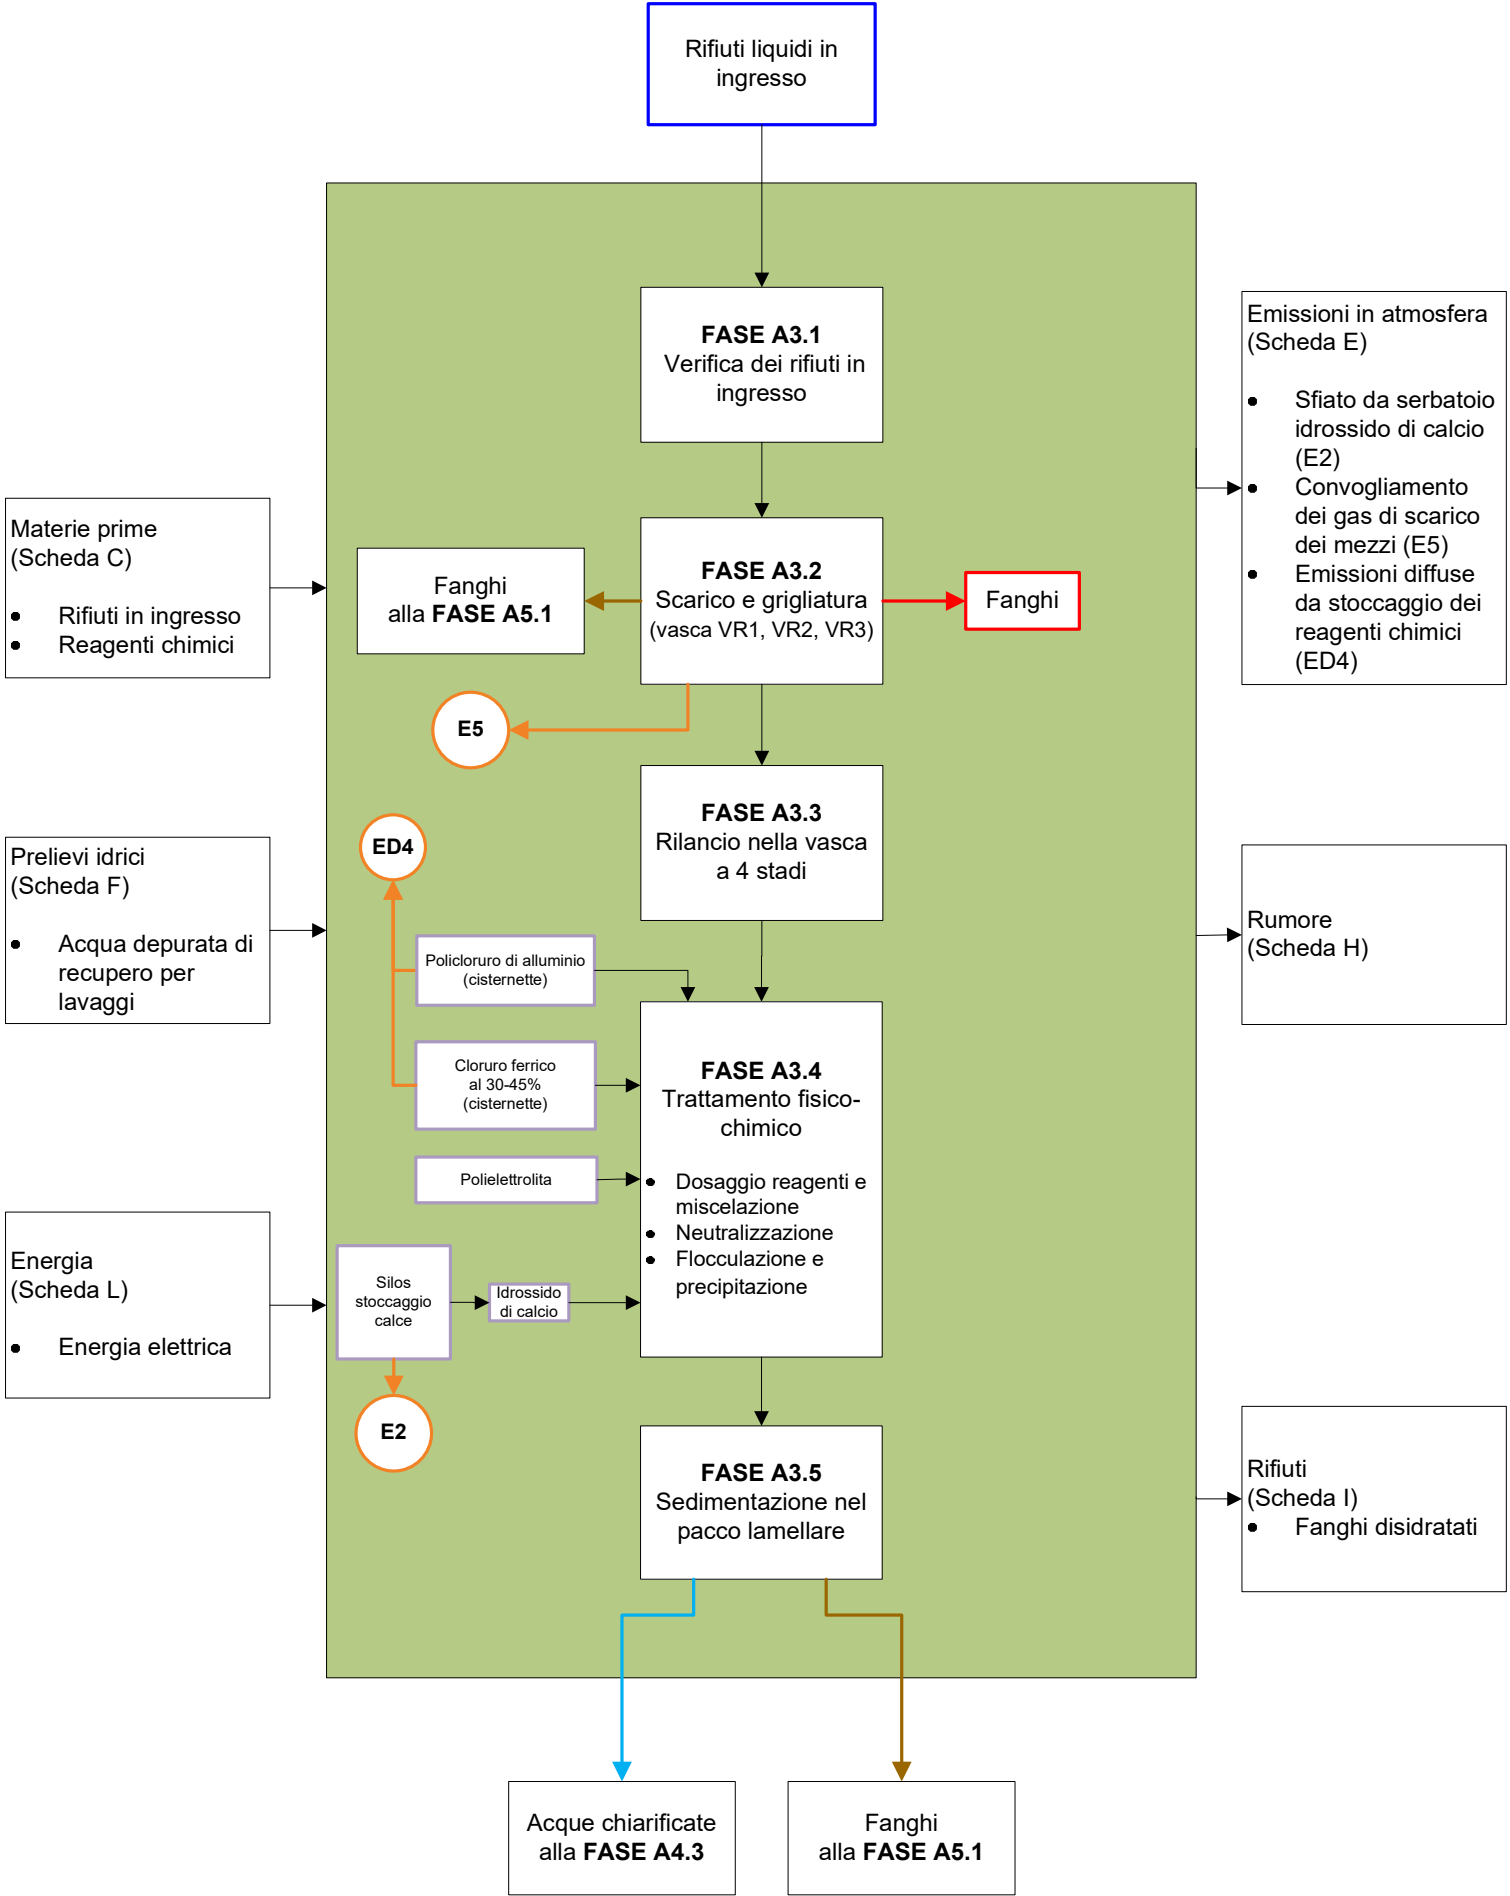


## Fase A4 – Trattamento biologico

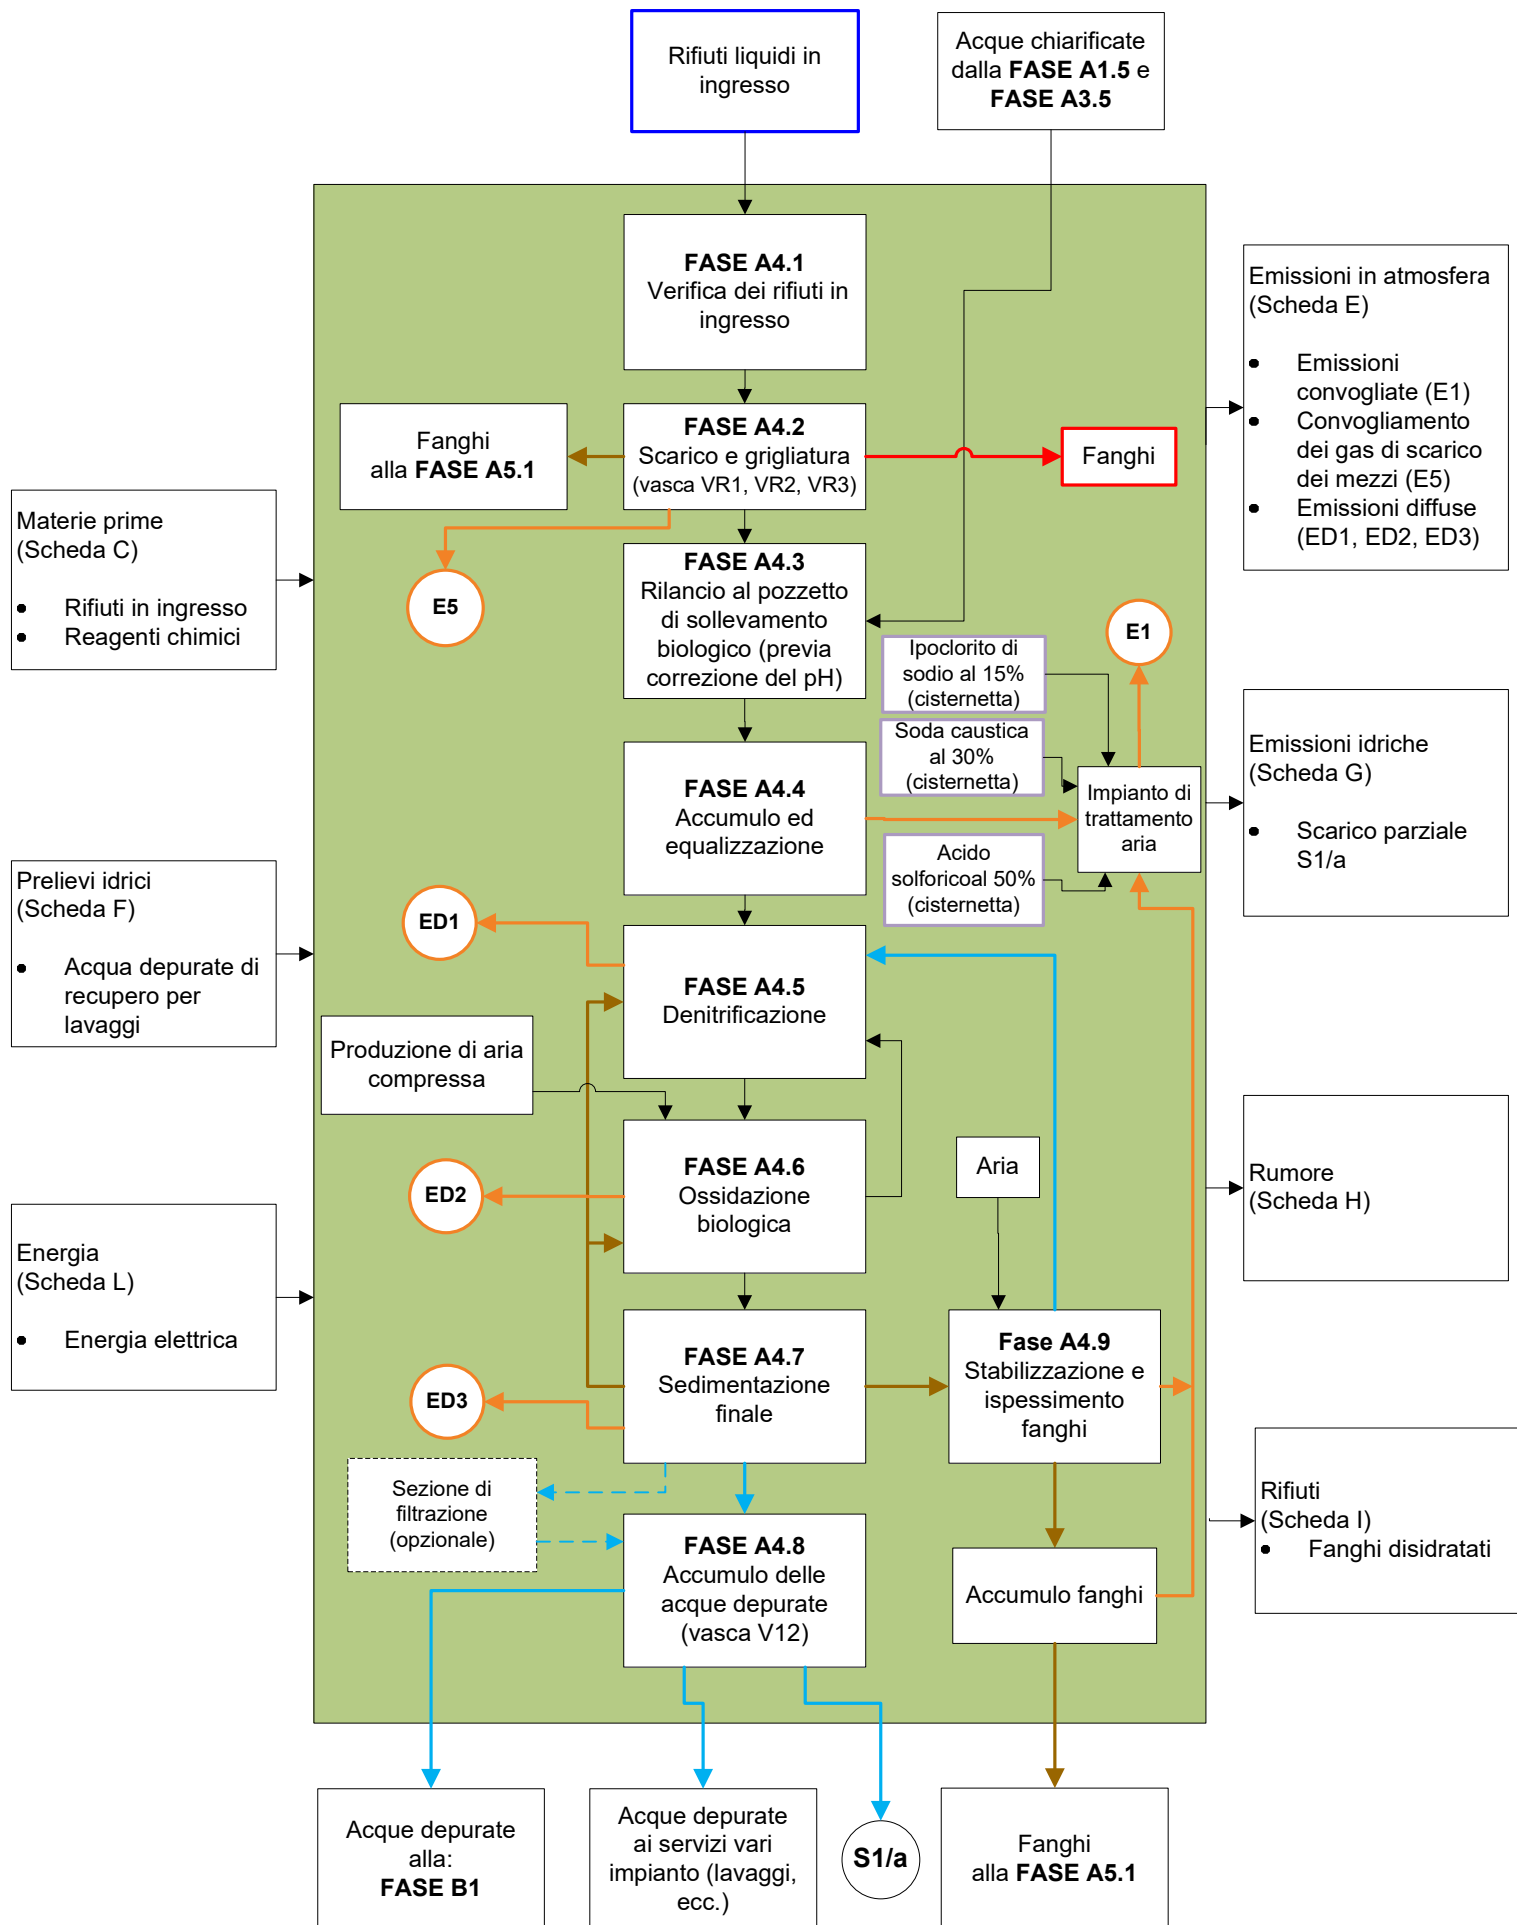

Fase A5 – Linea fanghi

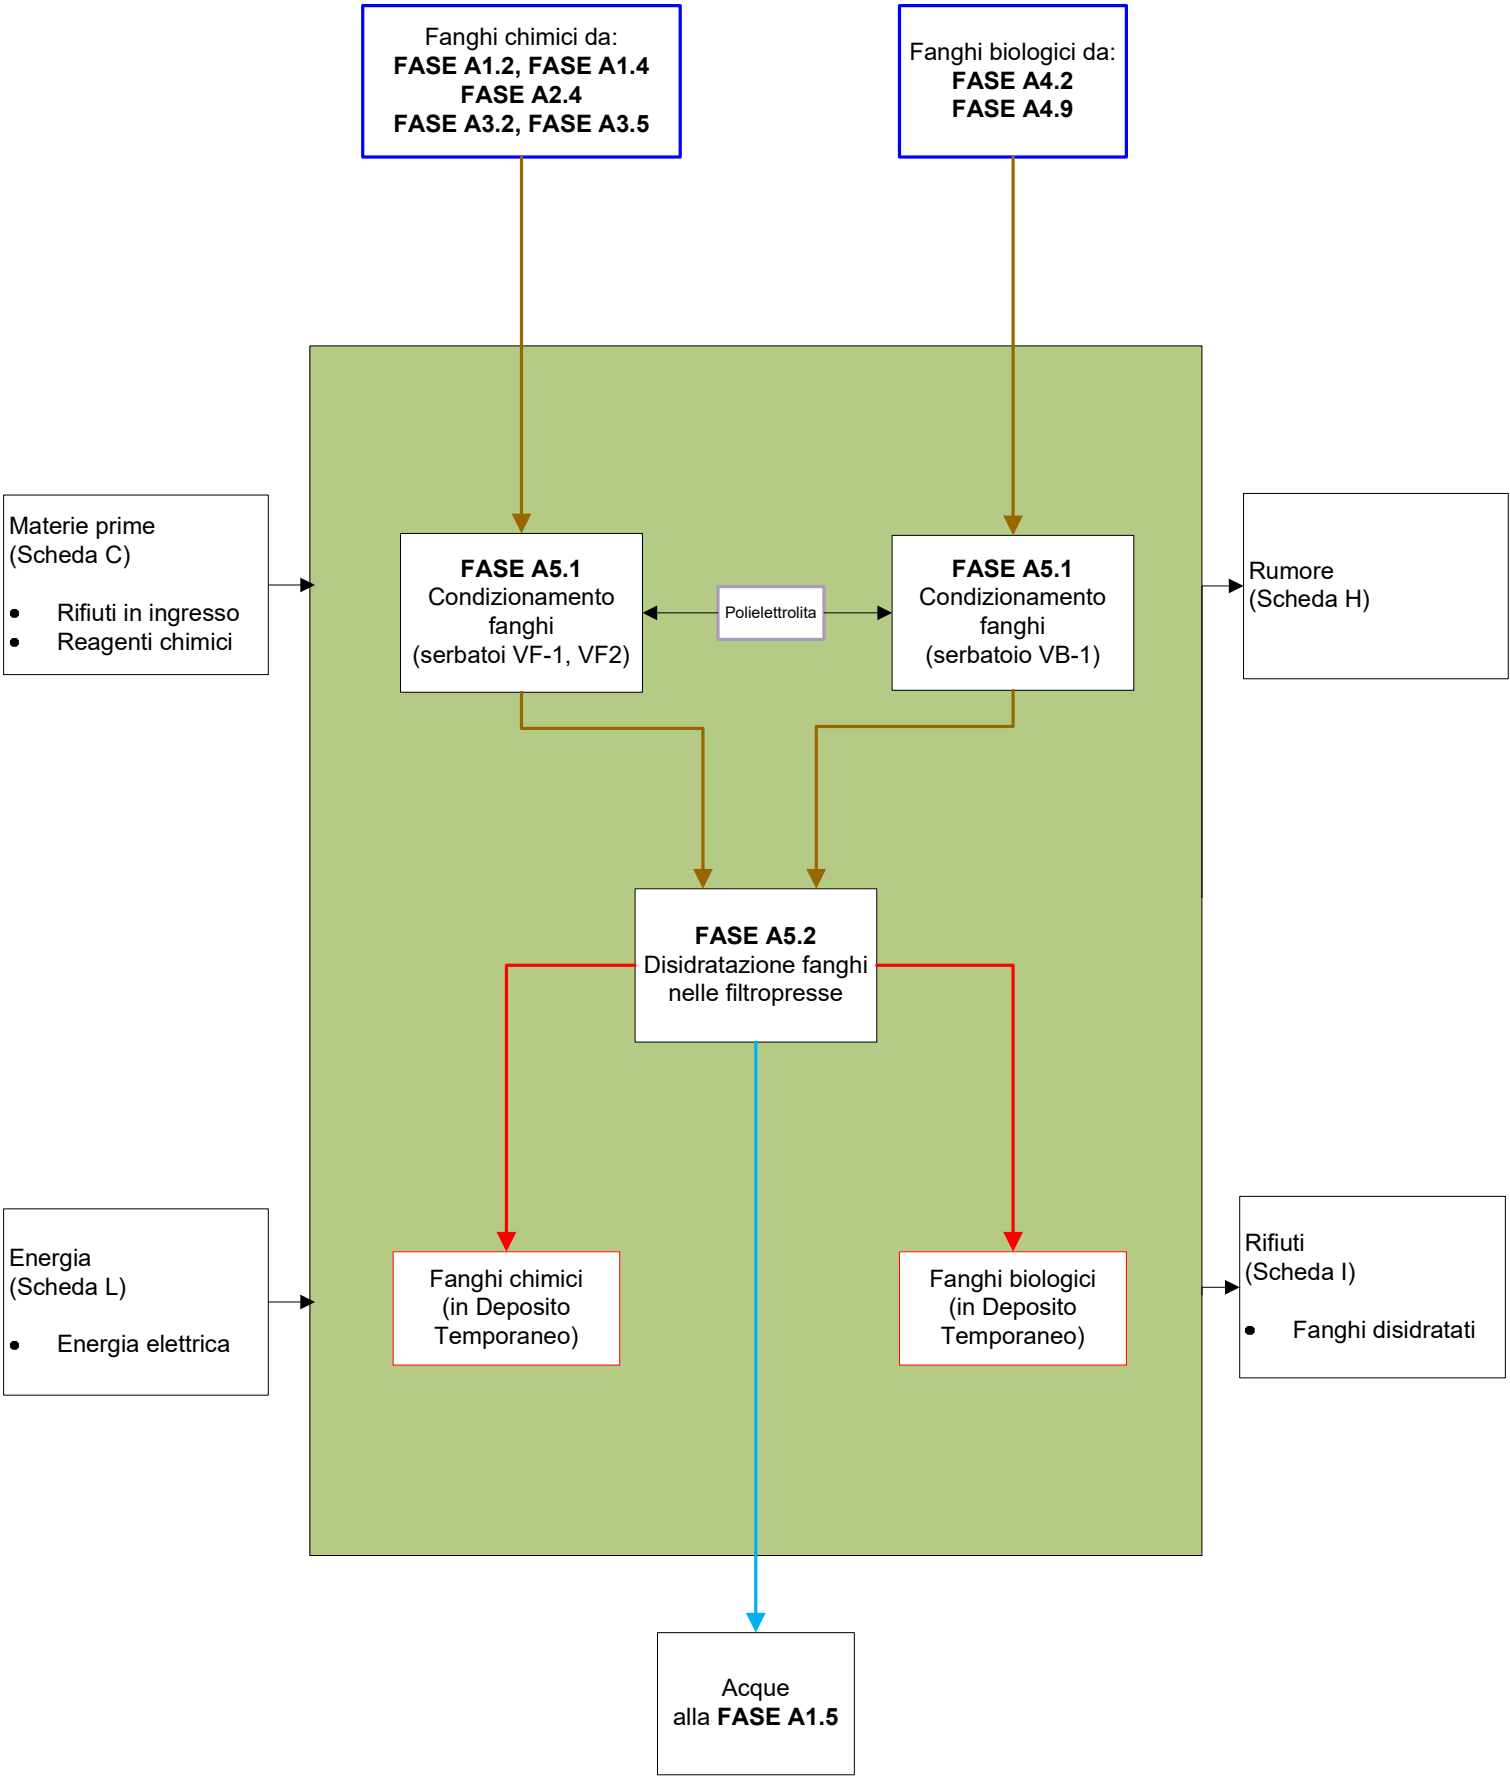


## Fase A6 – Stoccaggio di rifiuti provenienti da eventi di emergenza

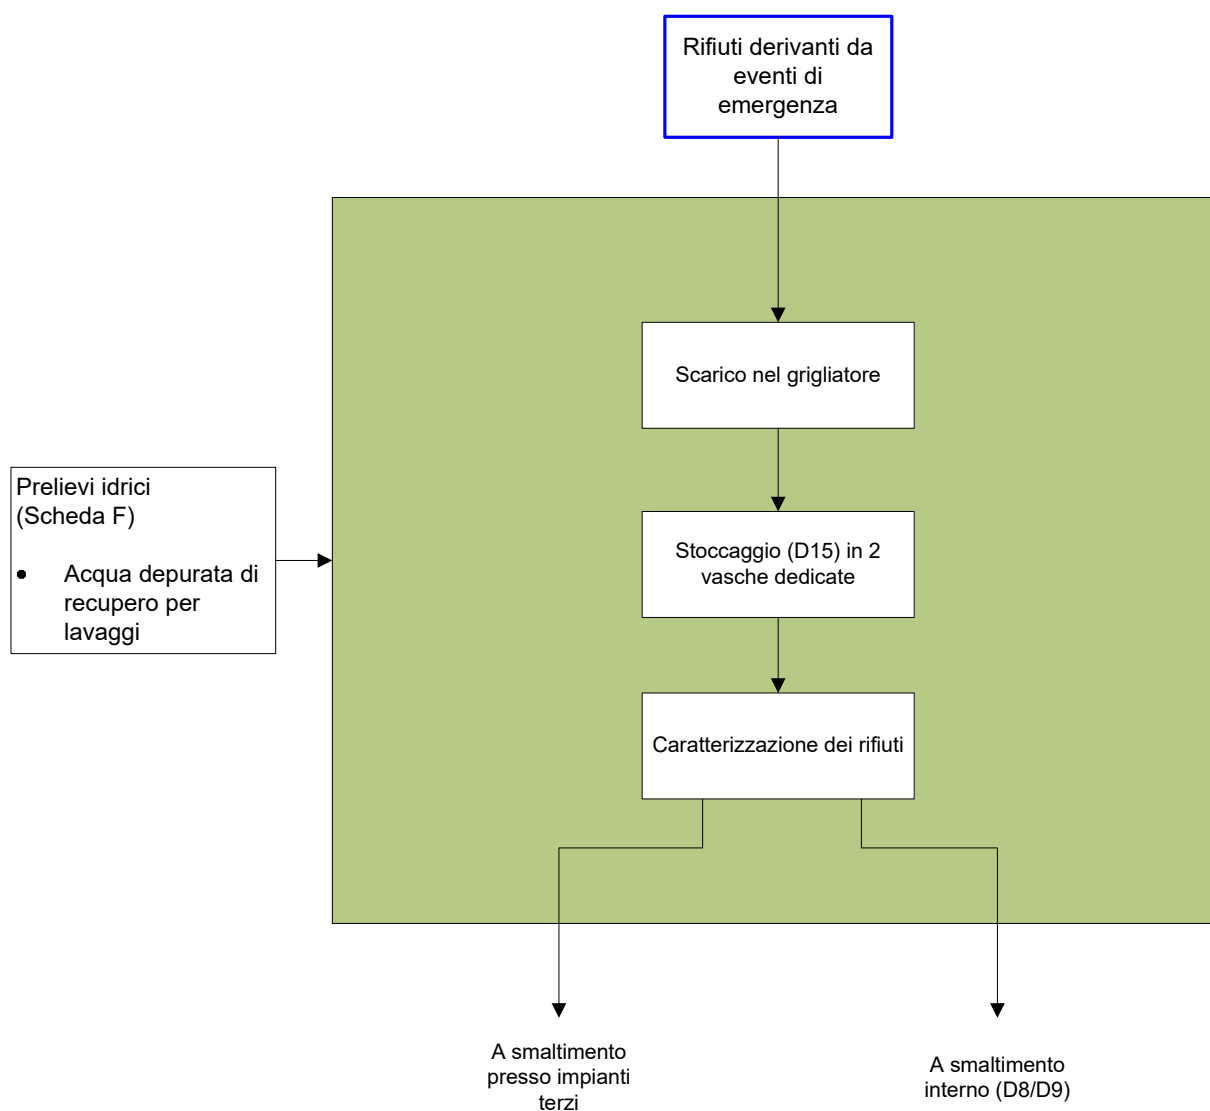




Fase B1 – Sezione di trattamento solidi

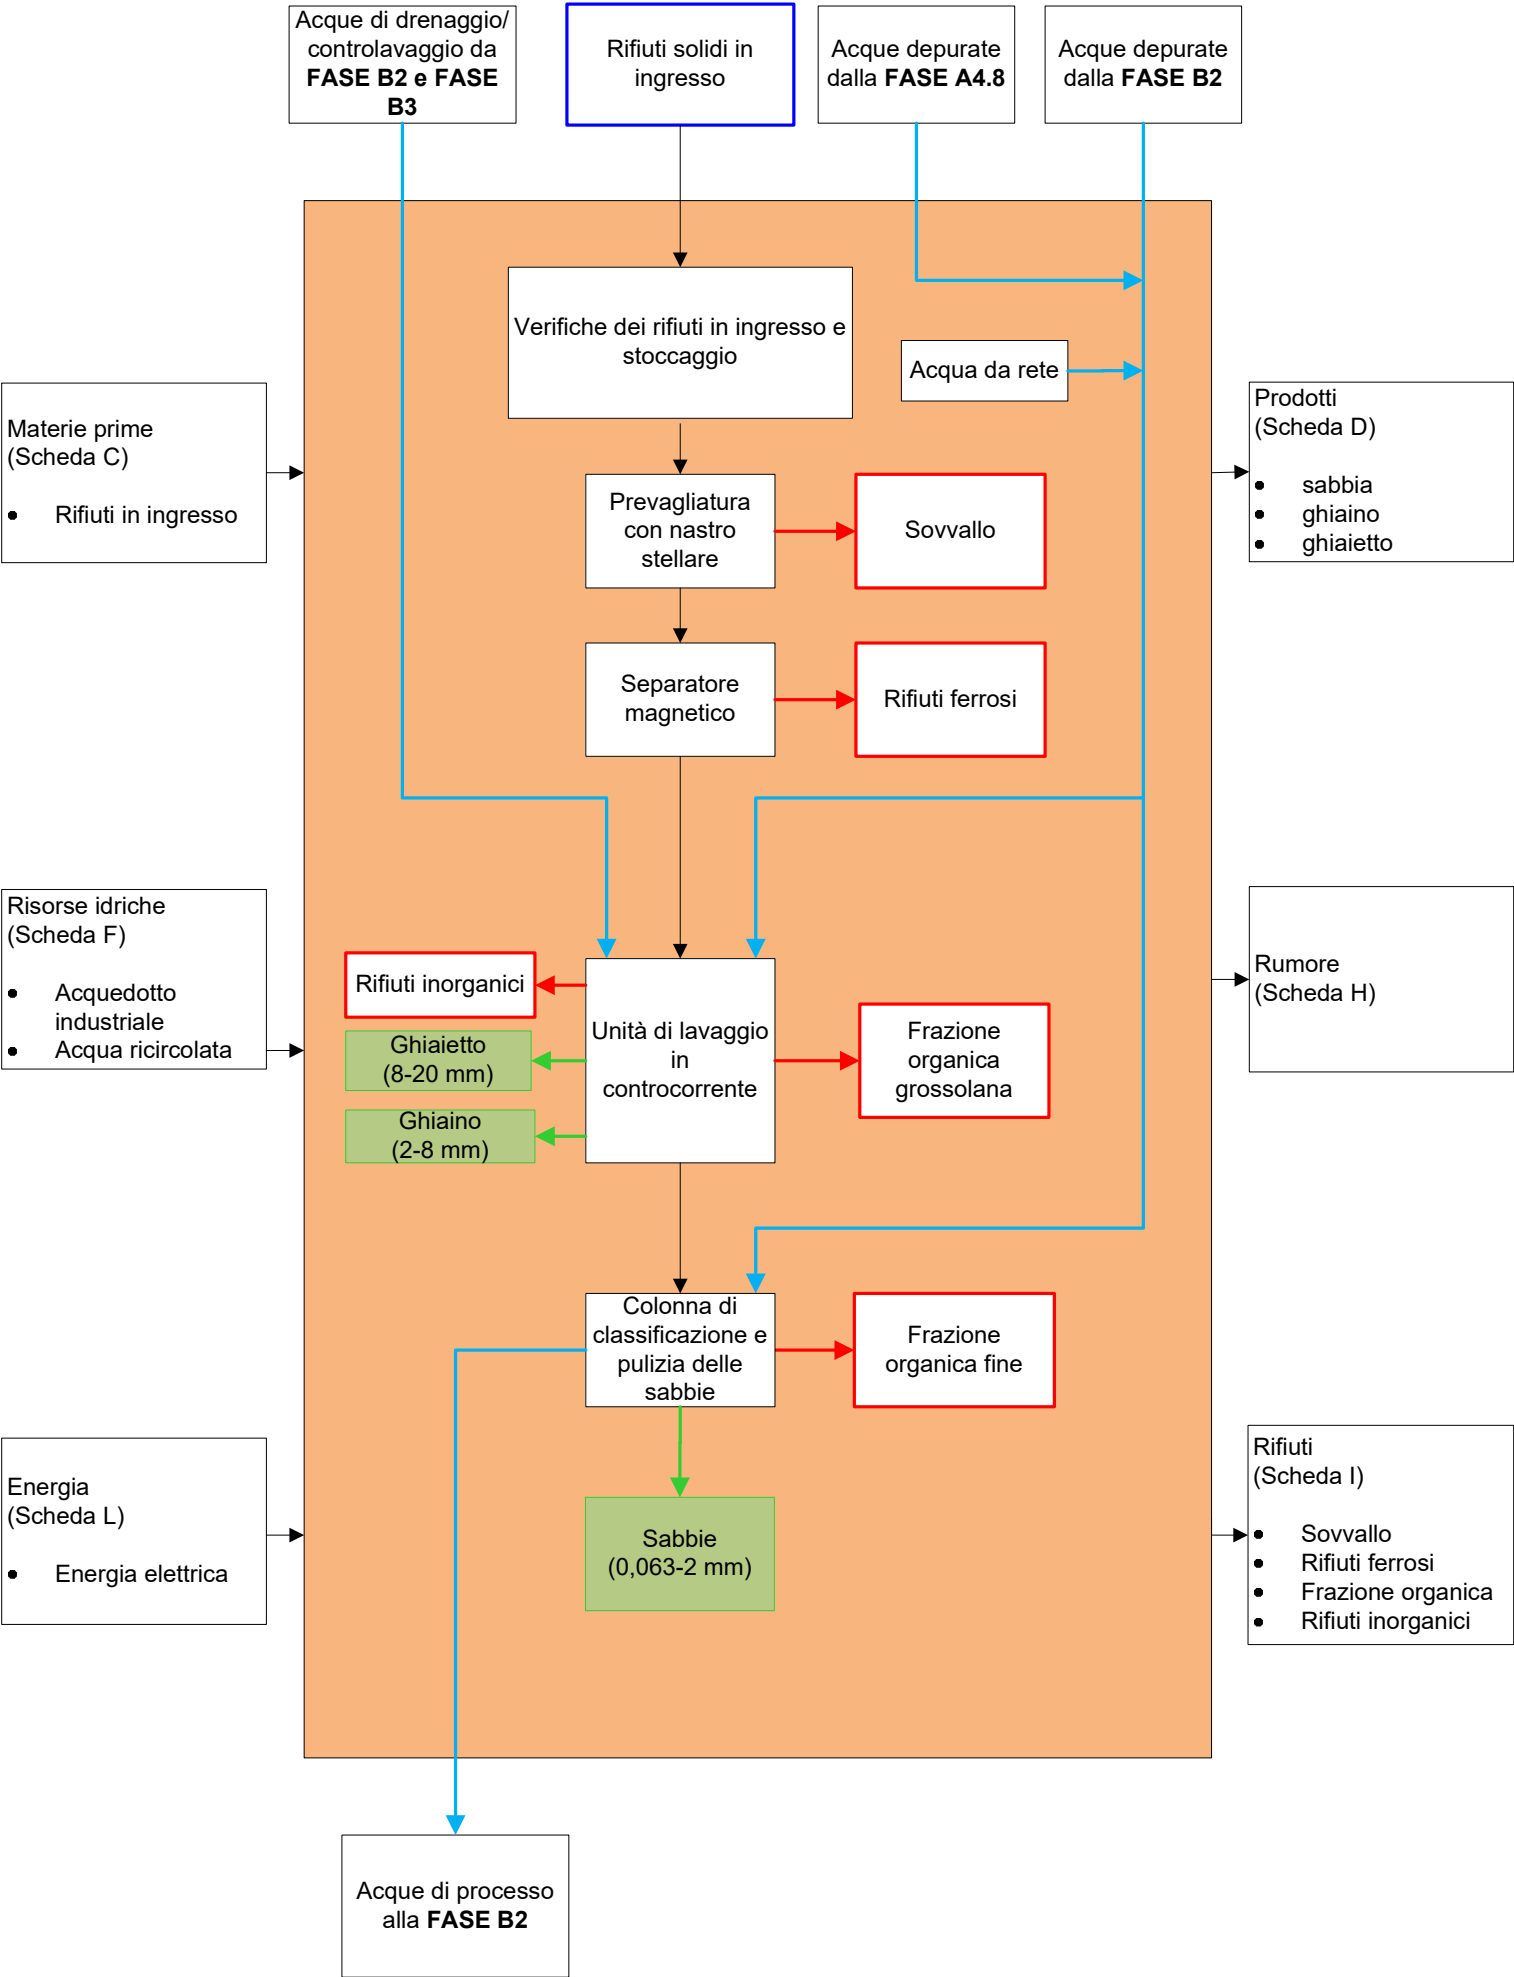

Fase B2 – Sezione di depurazione acque

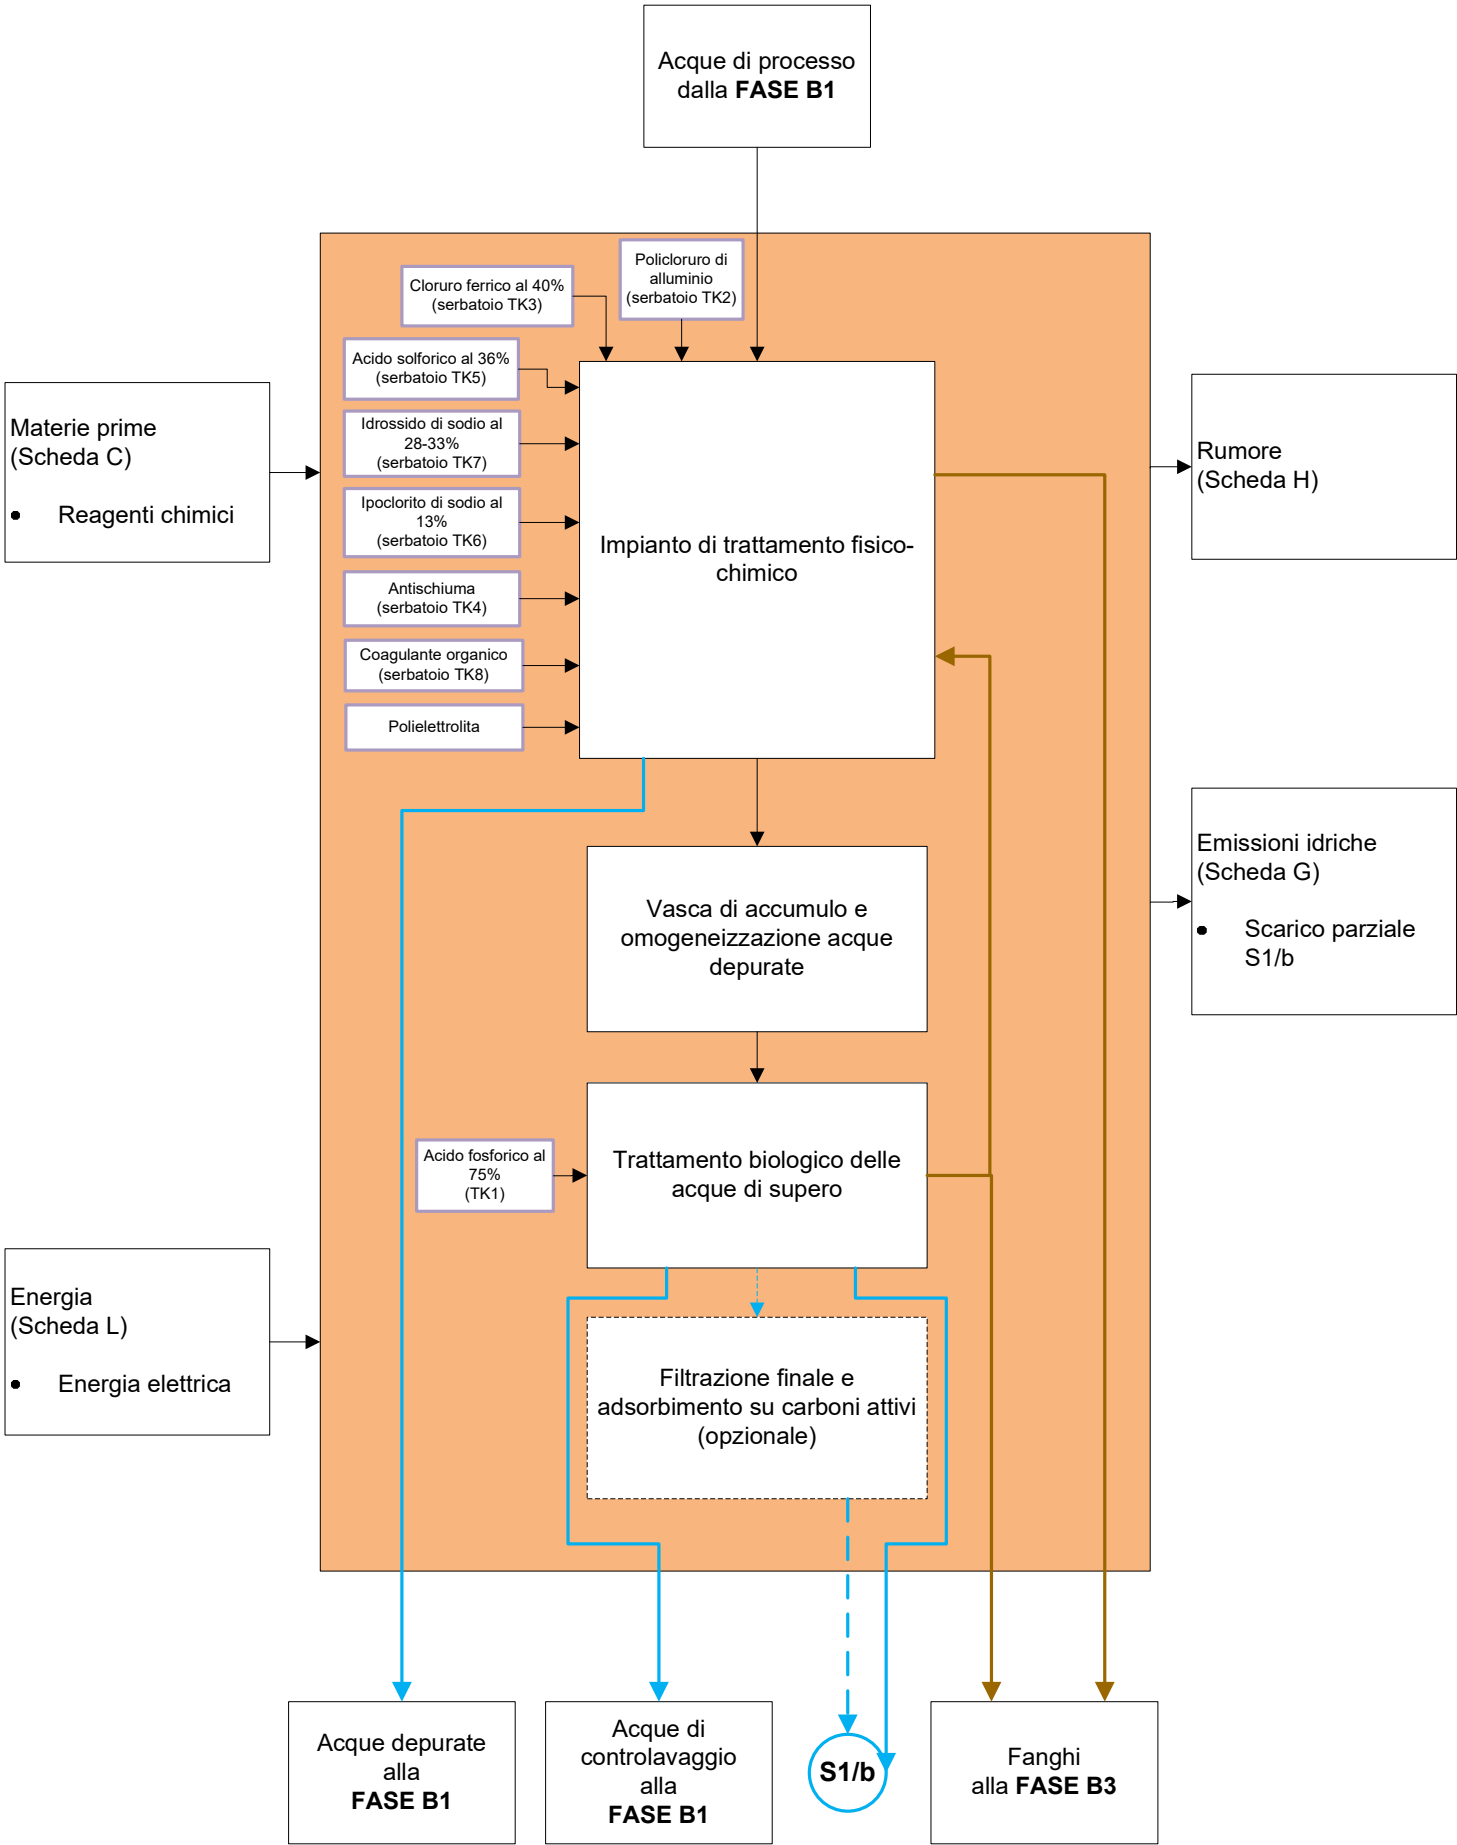

Fase B3 – Sezione di trattamento fanghi

