



① Vasca di sedimentazione	②④ N.8 serbatoi da 10mc per materie prime
② Grigliatore	⑤ Silos dissolutori latte di calce ①.50m 3mc
③ Pozzetto fanghi	⑥ Silos stoccaggio calce ②2.44m Htot=7.70m 29mc
④ Pozzetto schiume	⑦ Filtroccia
⑤ Vasca seminterrata	⑧ Trattamento bottini
⑥ Magazzino	⑨ Vasche interrate in c.a. (h=0.7÷1.2 m. ft. 10÷12mc)
⑦ Impianto trattamento fumi	⑩ Baie di stoccaggio
⑧ Filtri a carbone	⑪ Baie materie prime/secondo soil washing
⑨ Cabina soffianti (2÷1 di scorta) da insonorizzare	⑫ Soil washing
⑩ Stazione di sollevamento (3 pompe)	⑬ Cabina elettrica CB1
⑪ Ufficio pesa/guardiana	⑭ Cabina elettrica CB2
⑫ Locale uffici/laboratori/servizi	⑮ Cabina elettrica CB0
⑬ Vasca acque finite	⑯ Accumulo e disidratazione fanghi
⑭ Baie fanghi	⑰ Quadri elettrici
⑮ Area microraccolta	⑱ Trattamento chimico-fisico
⑯ Filtropressa 800x800 (60 piastre - camera 40mm)	⑲ Trattamento biologico a fanghi attivi
⑰ Chimico-fisico in continuo	⑳ Accumulo acque depurate a ricircolo
⑱ Trappazione elettrolitici	㉑ Stoccaggio reagenti chimici
⑲ Pacco lamellare	㉒ Serbatoio gascio ①mc (dim. 2.00x1.70xH2.25)
⑳ Vasca correzione pH (h=3m prefabbr. 30mc f.t.)	㉓ Locale quadri elettrici
㉑ Pompe dosatrici	㉔ Quadro elettrico chimico-fisico
㉒ Nuova pesa interrata	㉕ Deposito temporaneo rifiuti autoprodotti
㉓ Bacino di contenimento in c.a. 18x25m h=0.70m	㉖ Serbatoio fanghi (da biologico)
㉔ Locale CPSS	

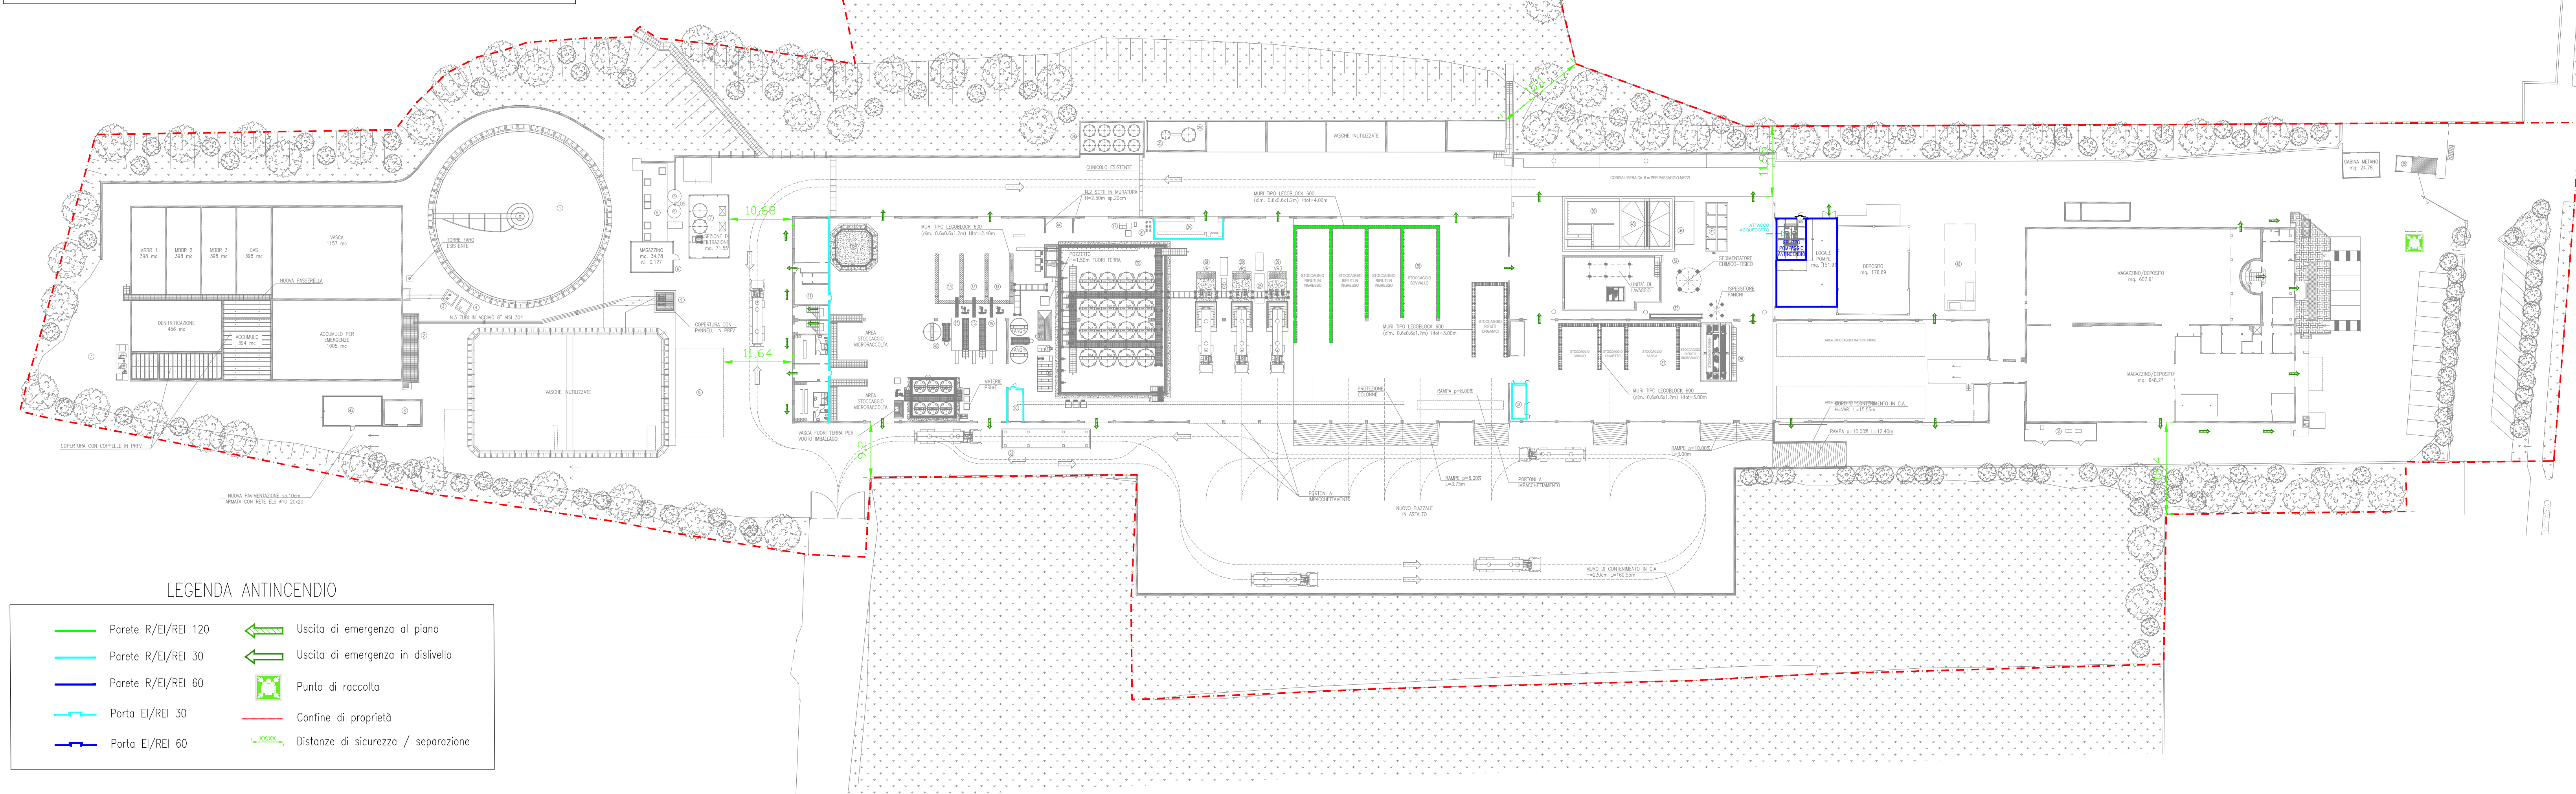

	Parete R/EI/REI 120		Uscita di emergenza al piano
	Parete R/EI/REI 30		Uscita di emergenza in dislivello
	Parete R/EI/REI 60		Punto di raccolta
	Porta EI/REI 30		Confine di proprietà
	Porta EI/REI 60		Distanze di sicurezza / separazione

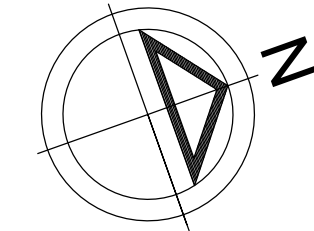

The floor plan shows a large, irregularly shaped room with several smaller rooms and a central staircase. The rooms are labeled with numbers 1 through 10. The staircase is located in the center of the plan. The rooms are arranged around the staircase and the central area. The plan also shows the building's exterior walls and the location of the entrance.




C.F.G. Ambiente S.r.l.
via Luciano Romagnoli, 13 - 48123
Ravenna

IMPIANTO PER IL TRATTAMENTO E RECUPERO DEI RIFIUTI NON PERICOLOSI

SITO INDUSTRIALE DI TOSCANELLA DI DOZZA

Provvedimento Autorizzatorio Unico Regionale
(PAUR)

**ELABORATO:
PREV 06
Planimetria compartimentazioni, vie di
esodo e distanze di sicurezza**

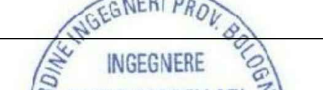Redatto	C. Gardini				
Controllato	M. Marchesini				
Approvato	P. Zoppellari				
					
Rev.	00	Data	30/01/2023	Scala	1:500



SOCIETÀ DI INGEGNERIA
ZOPPELLARI GOLLINI & ASSOCIATI