

## LEGENDA


-----> Rete principale di captazione biogas di progetto

-----> Rete principale di captazione biogas esistente

- Pozzi di captazione biogas (non in scala)

■ Stazioni di regolazione biogas esistenti

■ Stazioni di regolazione biogas di progetto

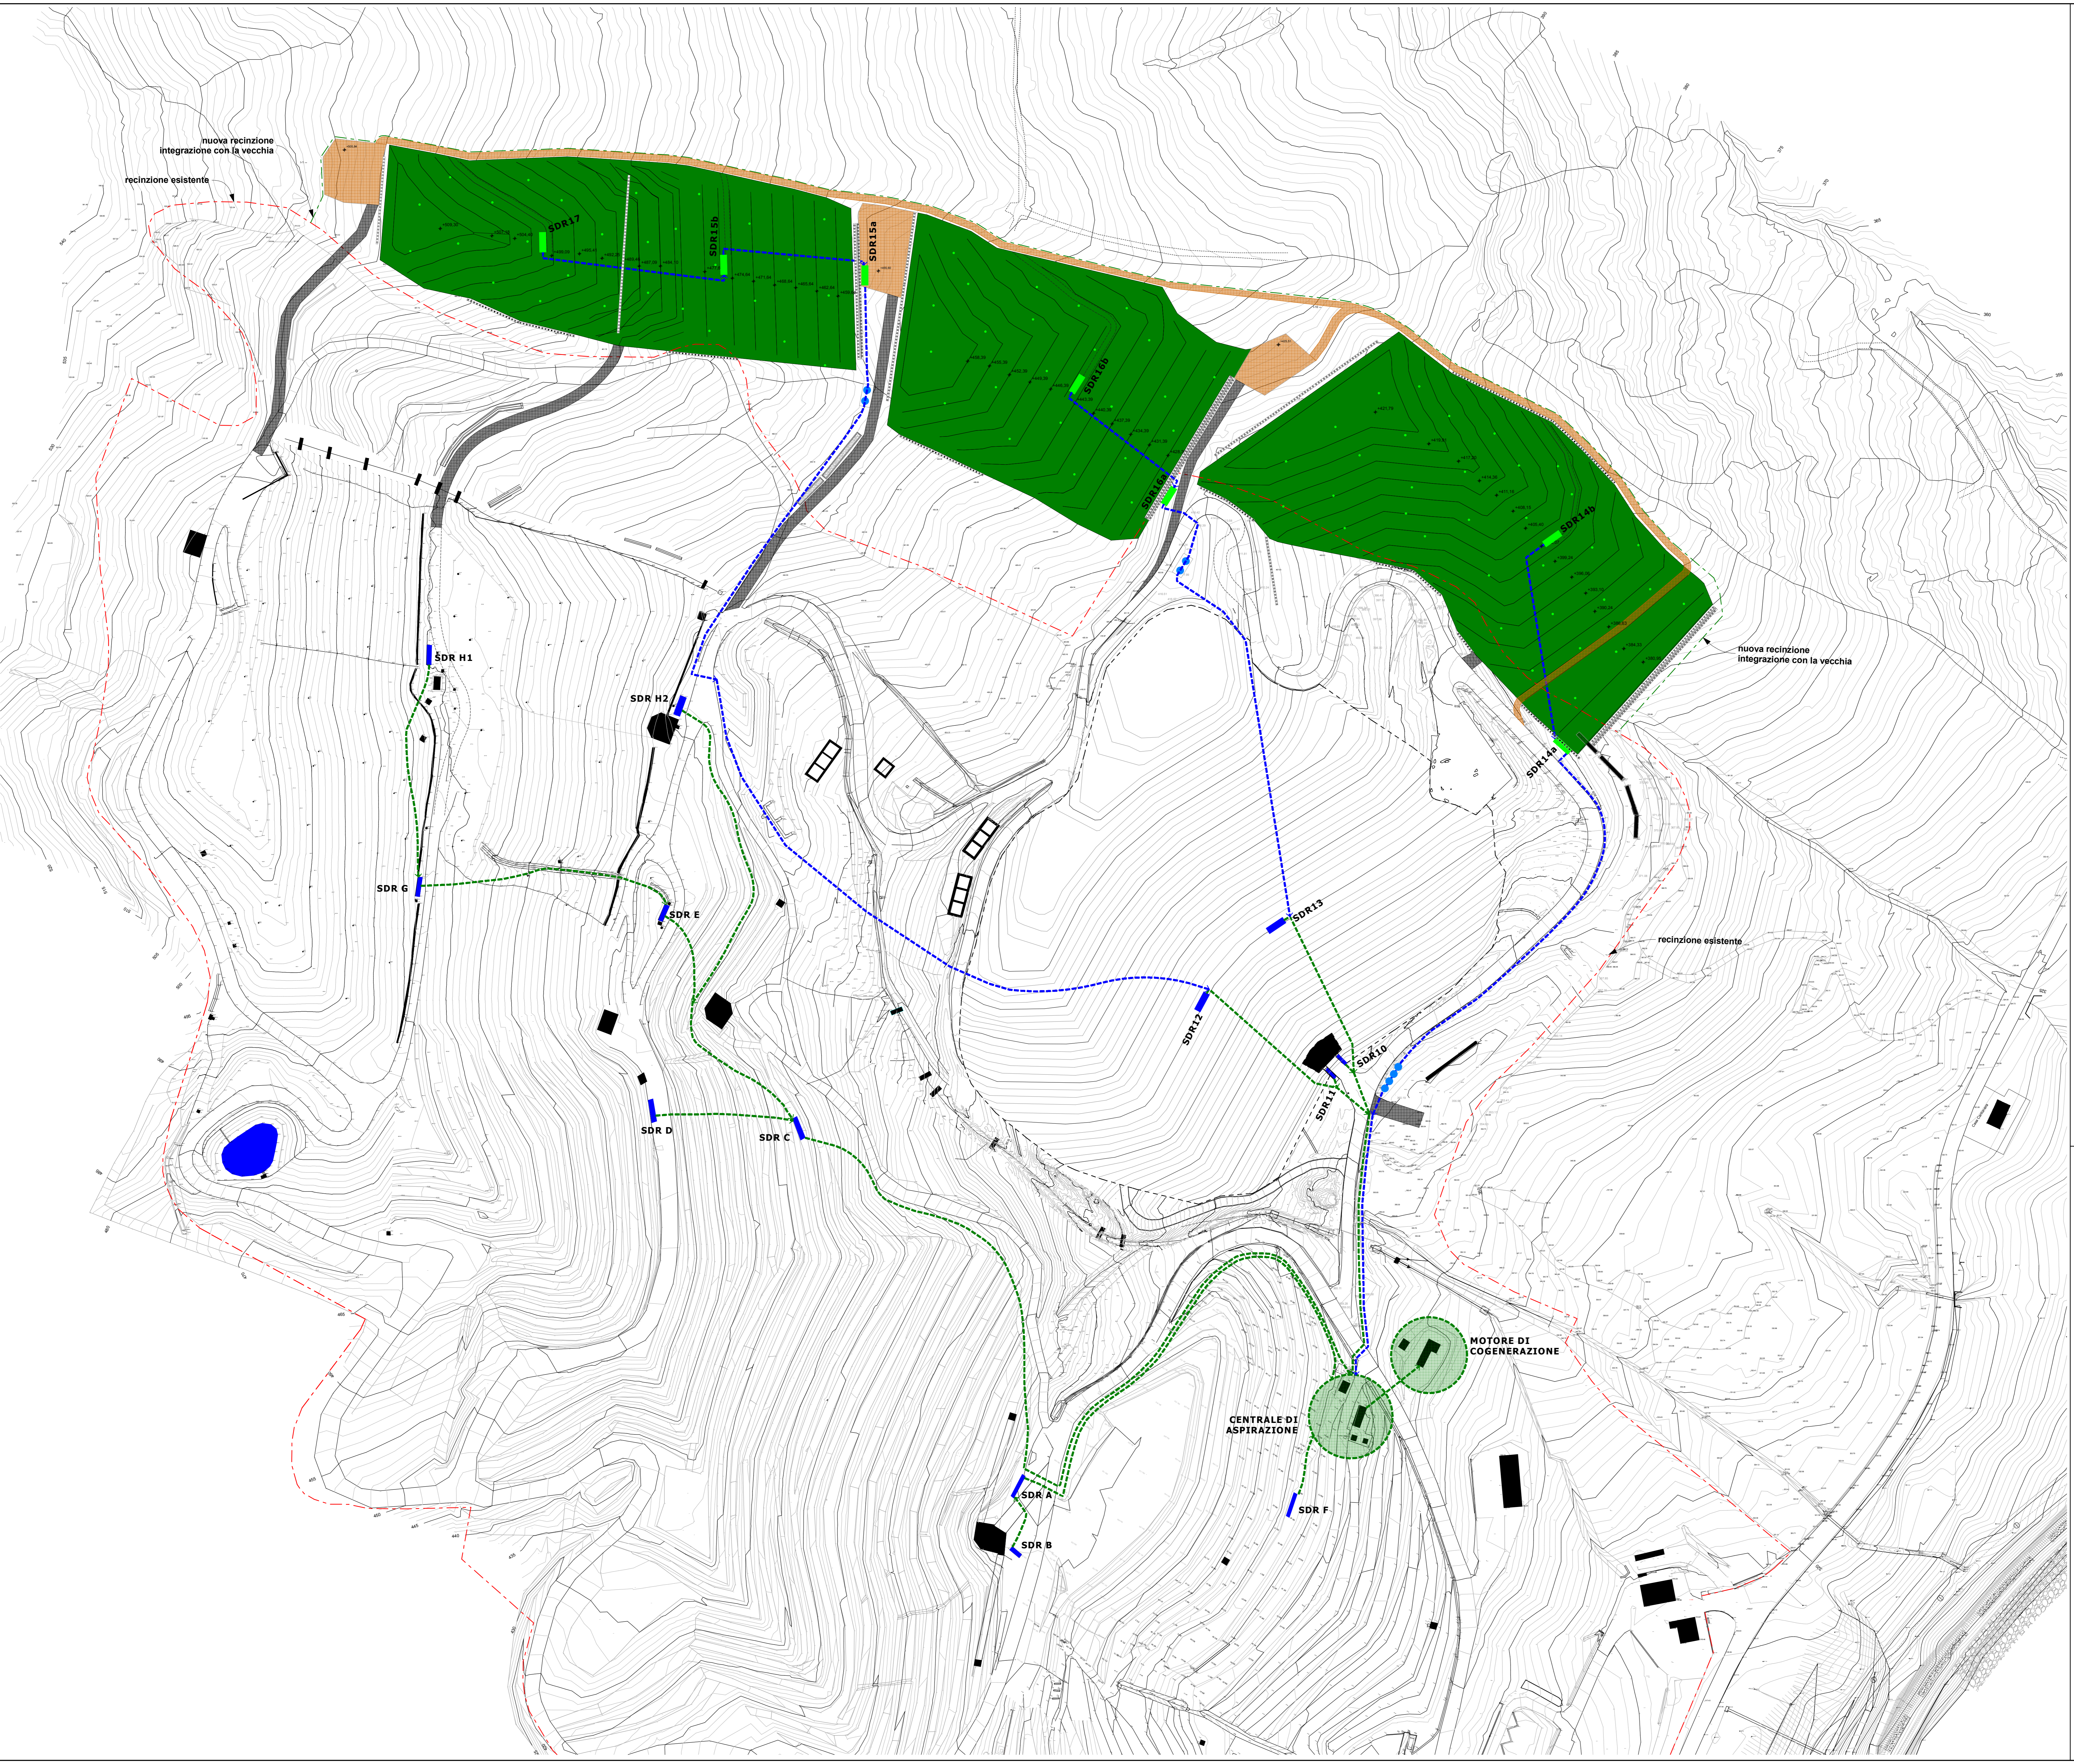

*Discarica di rifiuti non pericolosi*  
*"Cà dei Ladri" - Gaggio Montano (BO)*

## Valutazione di Impatto Ambientale

D.Lgs. 3 Aprile 2006 n. 152 e s.m.i.

**PROGETTO DEFINITIVO**  
Progetto di ottimizzazione del sito impiantistico  
esistente con realizzazione del 6° settore di discarica

## ELABORATO 20

### Planimetria rete di captazione biogas

<b>Approvato</b>	E. Zamagni	<b>Tecnico specialista</b>	
<b>Controllato</b>	L. Savigni F. Crocetti	<input checked="" type="checkbox"/> L. Zanini <input type="checkbox"/> S. Beghelli <input type="checkbox"/> A. Cesanelli <input type="checkbox"/> M. Palmieri <input type="checkbox"/> A. Barbieri	
<b>Redatto</b>	B. Röhl		
<b>Rev.</b>	04	<b>Data</b>	06/04/2023
<b>Cod. Doc.</b>	DS 08 90 VA 02 D1 PL 20.00	<b>Scala</b>	1 : 1000