


PART. REGOLAZIONE POSIZIONE STELO

VBO Valvola bidirezionale  
338 Valvola elettropneumatica a tre vie  
358 Valvola elettropneumatica a cinque vie

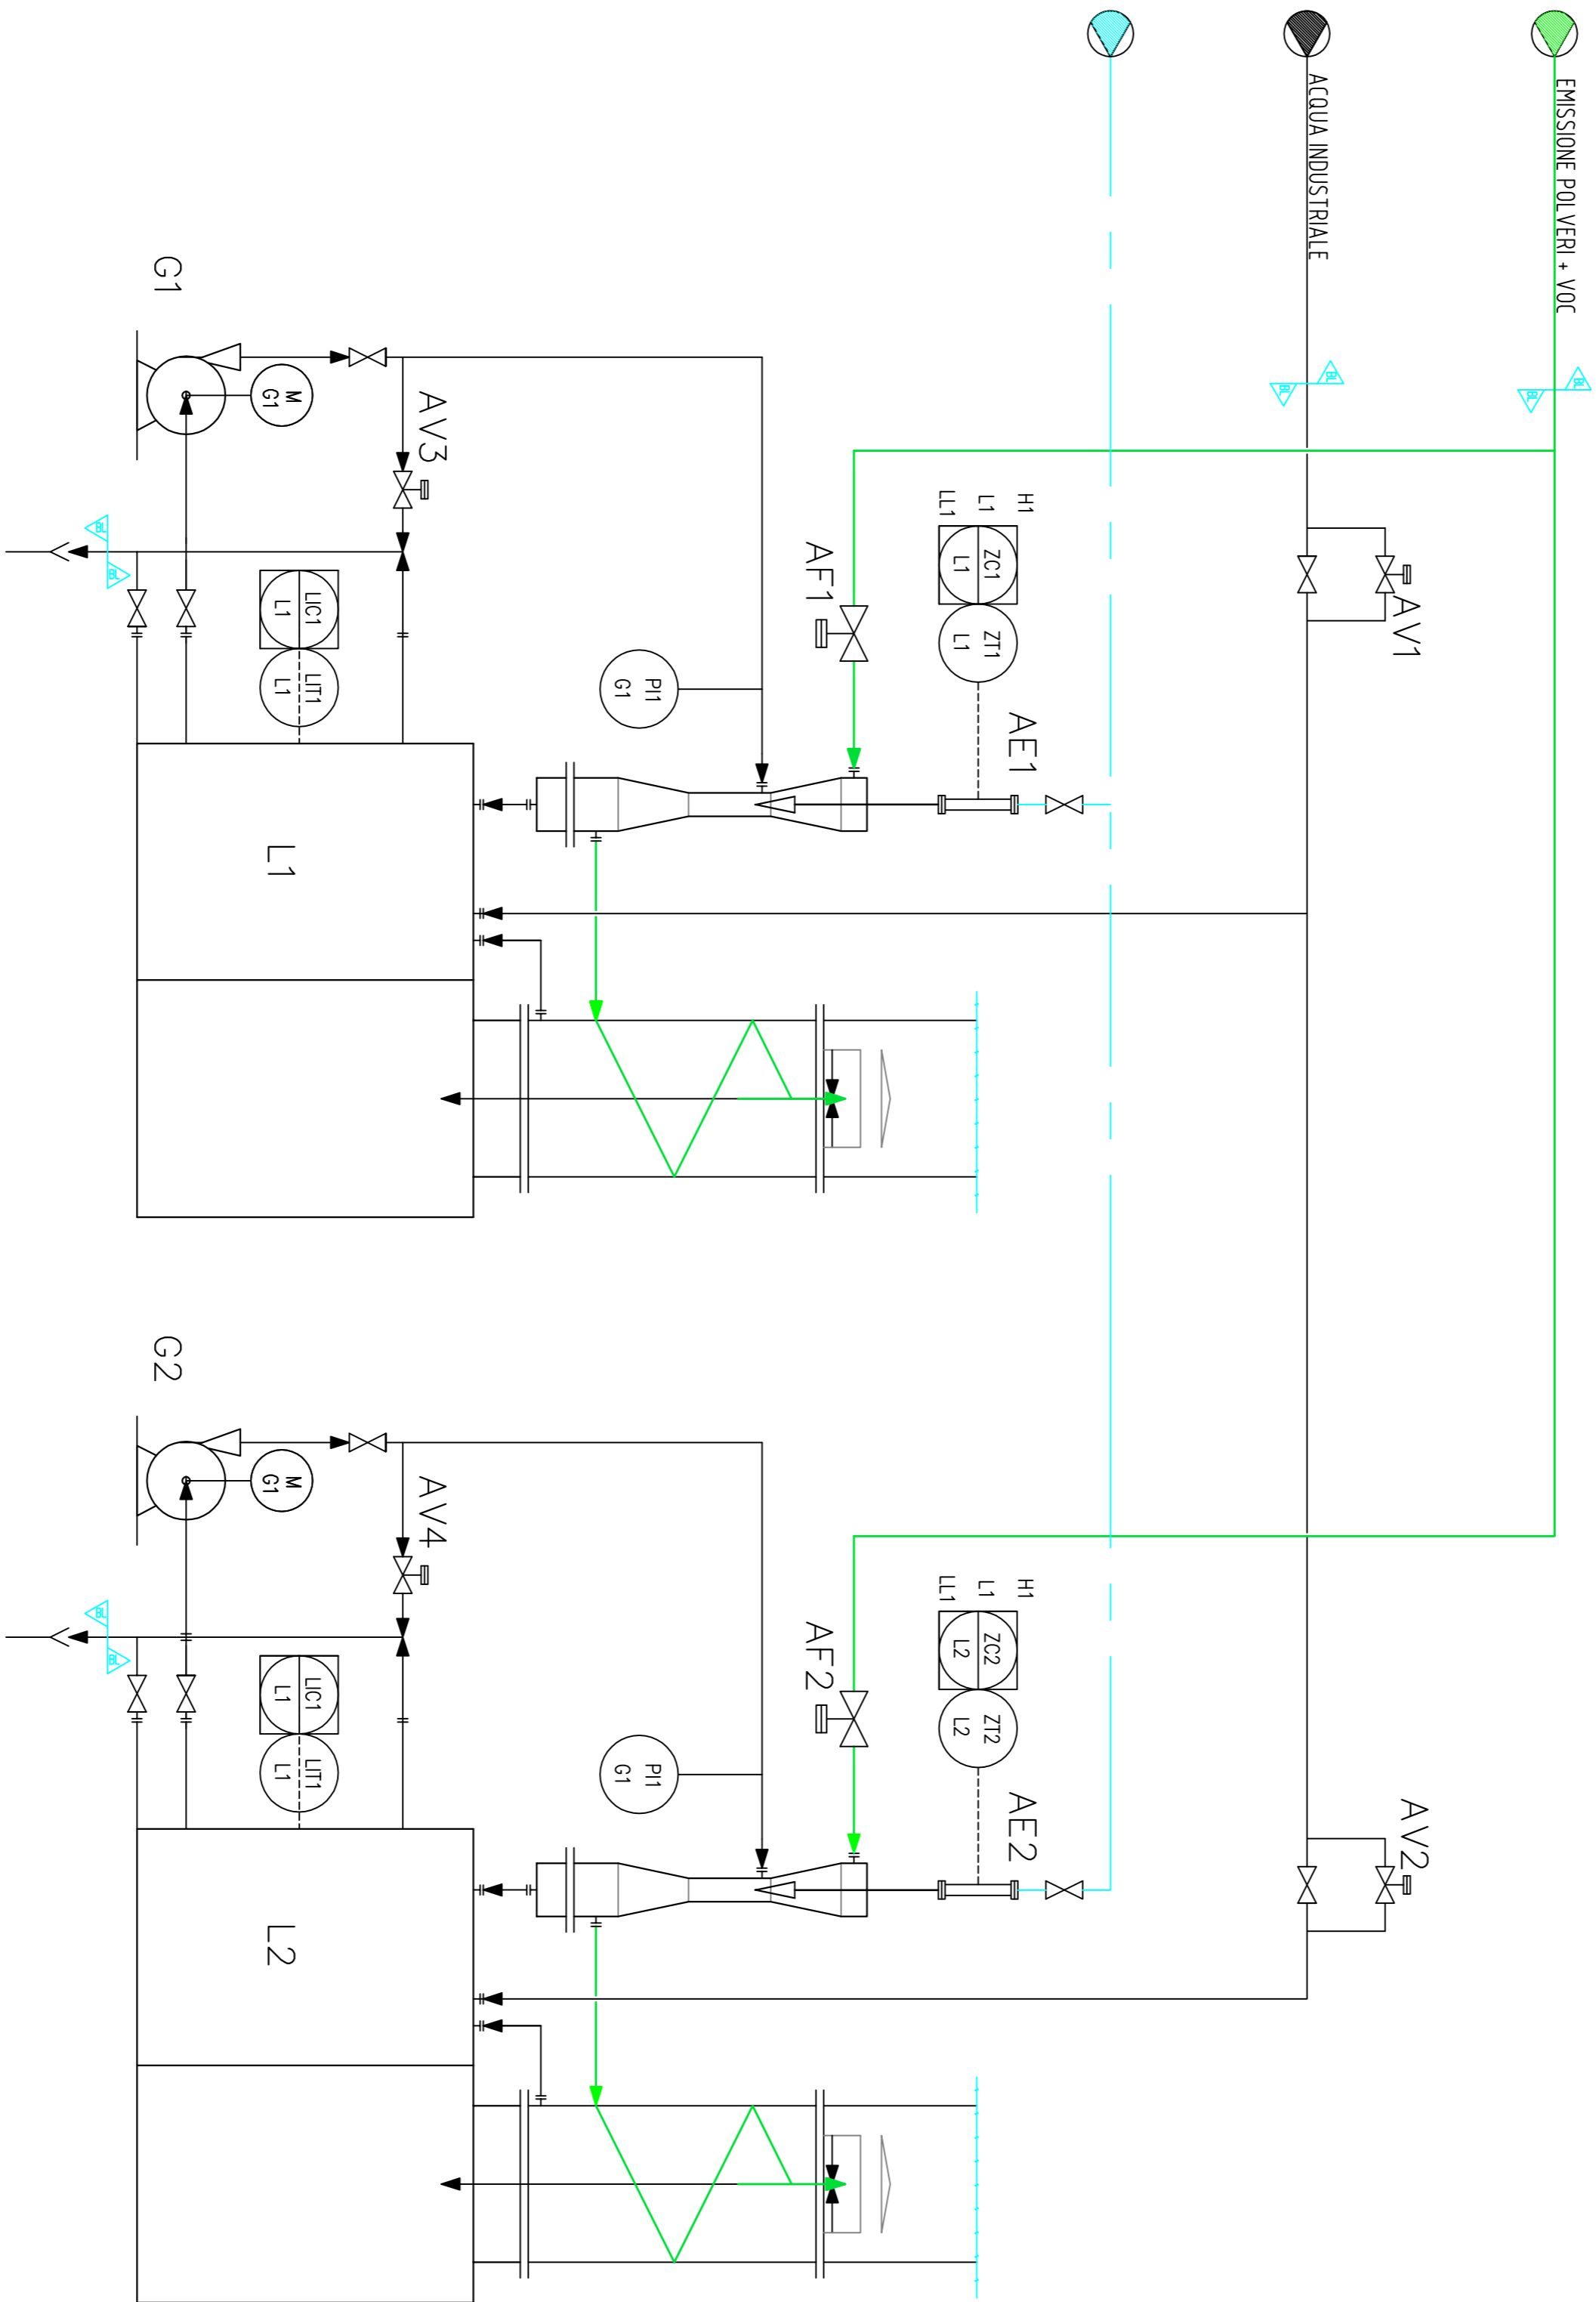

LEGENDA			Legend	
POS.	DESCRIZIONE	NOTE		
Mark	Description	Notes		
AE1 - 2	Attuatore lineare elettropneumatico			
AF1 - 2	Valvola a farfalla a comando elettropneumatico ON-OFF			
AE5	Attuatore elettrico lineare 0-400 mm/4-20 mA			
AV4	Valvola spurgo acqua reflua Venturi 2			
AV3	Valvola spurgo acqua reflua Venturi 1			
AV2	Valvola reintegro acqua di rete Venturi 2			
AV1	Valvola reintegro acqua di rete Venturi 1			
G2	Pompa circolazione acqua Venturi 2			
G1	Pompa circolazione acqua Venturi 1			
L2	Venturi 2			
L1	Venturi 1			
3			7	
2			6	
1	02-02-2024 L.MAGOZZI	SCHEMA PNEUMATICO	5	
0	30-11-2023 L.MAGOZZI	EMESSO CON OFFERTA	4	
REV.	DATA	DIS.	REV.	DATA
Descrizione		Disegnato	Descrizione	
Documenti di riferimento		File name	Documenti di riferimento	
OFFERTA		09719-A-04	OFFERTA	
-		-	-	

IMPIANTO: Abbatimento emissioni - Particolare schema pneumatico Venturi Gola Variabile

CLIENTE: MISTER PET S.R.L.		OFFERTA: 104.22-A-00	
NOME FILE: 104.22-A-00-PI_S-A.dwg		SCALE: SCALA	
CONTR. G.Magozzi		DATA	