



PIANO TERRA SILOS/MACINATURA - PARERE FAVOREVOLE CONDIZIONATO DEL 10/12/2021 PROT. N° 17960

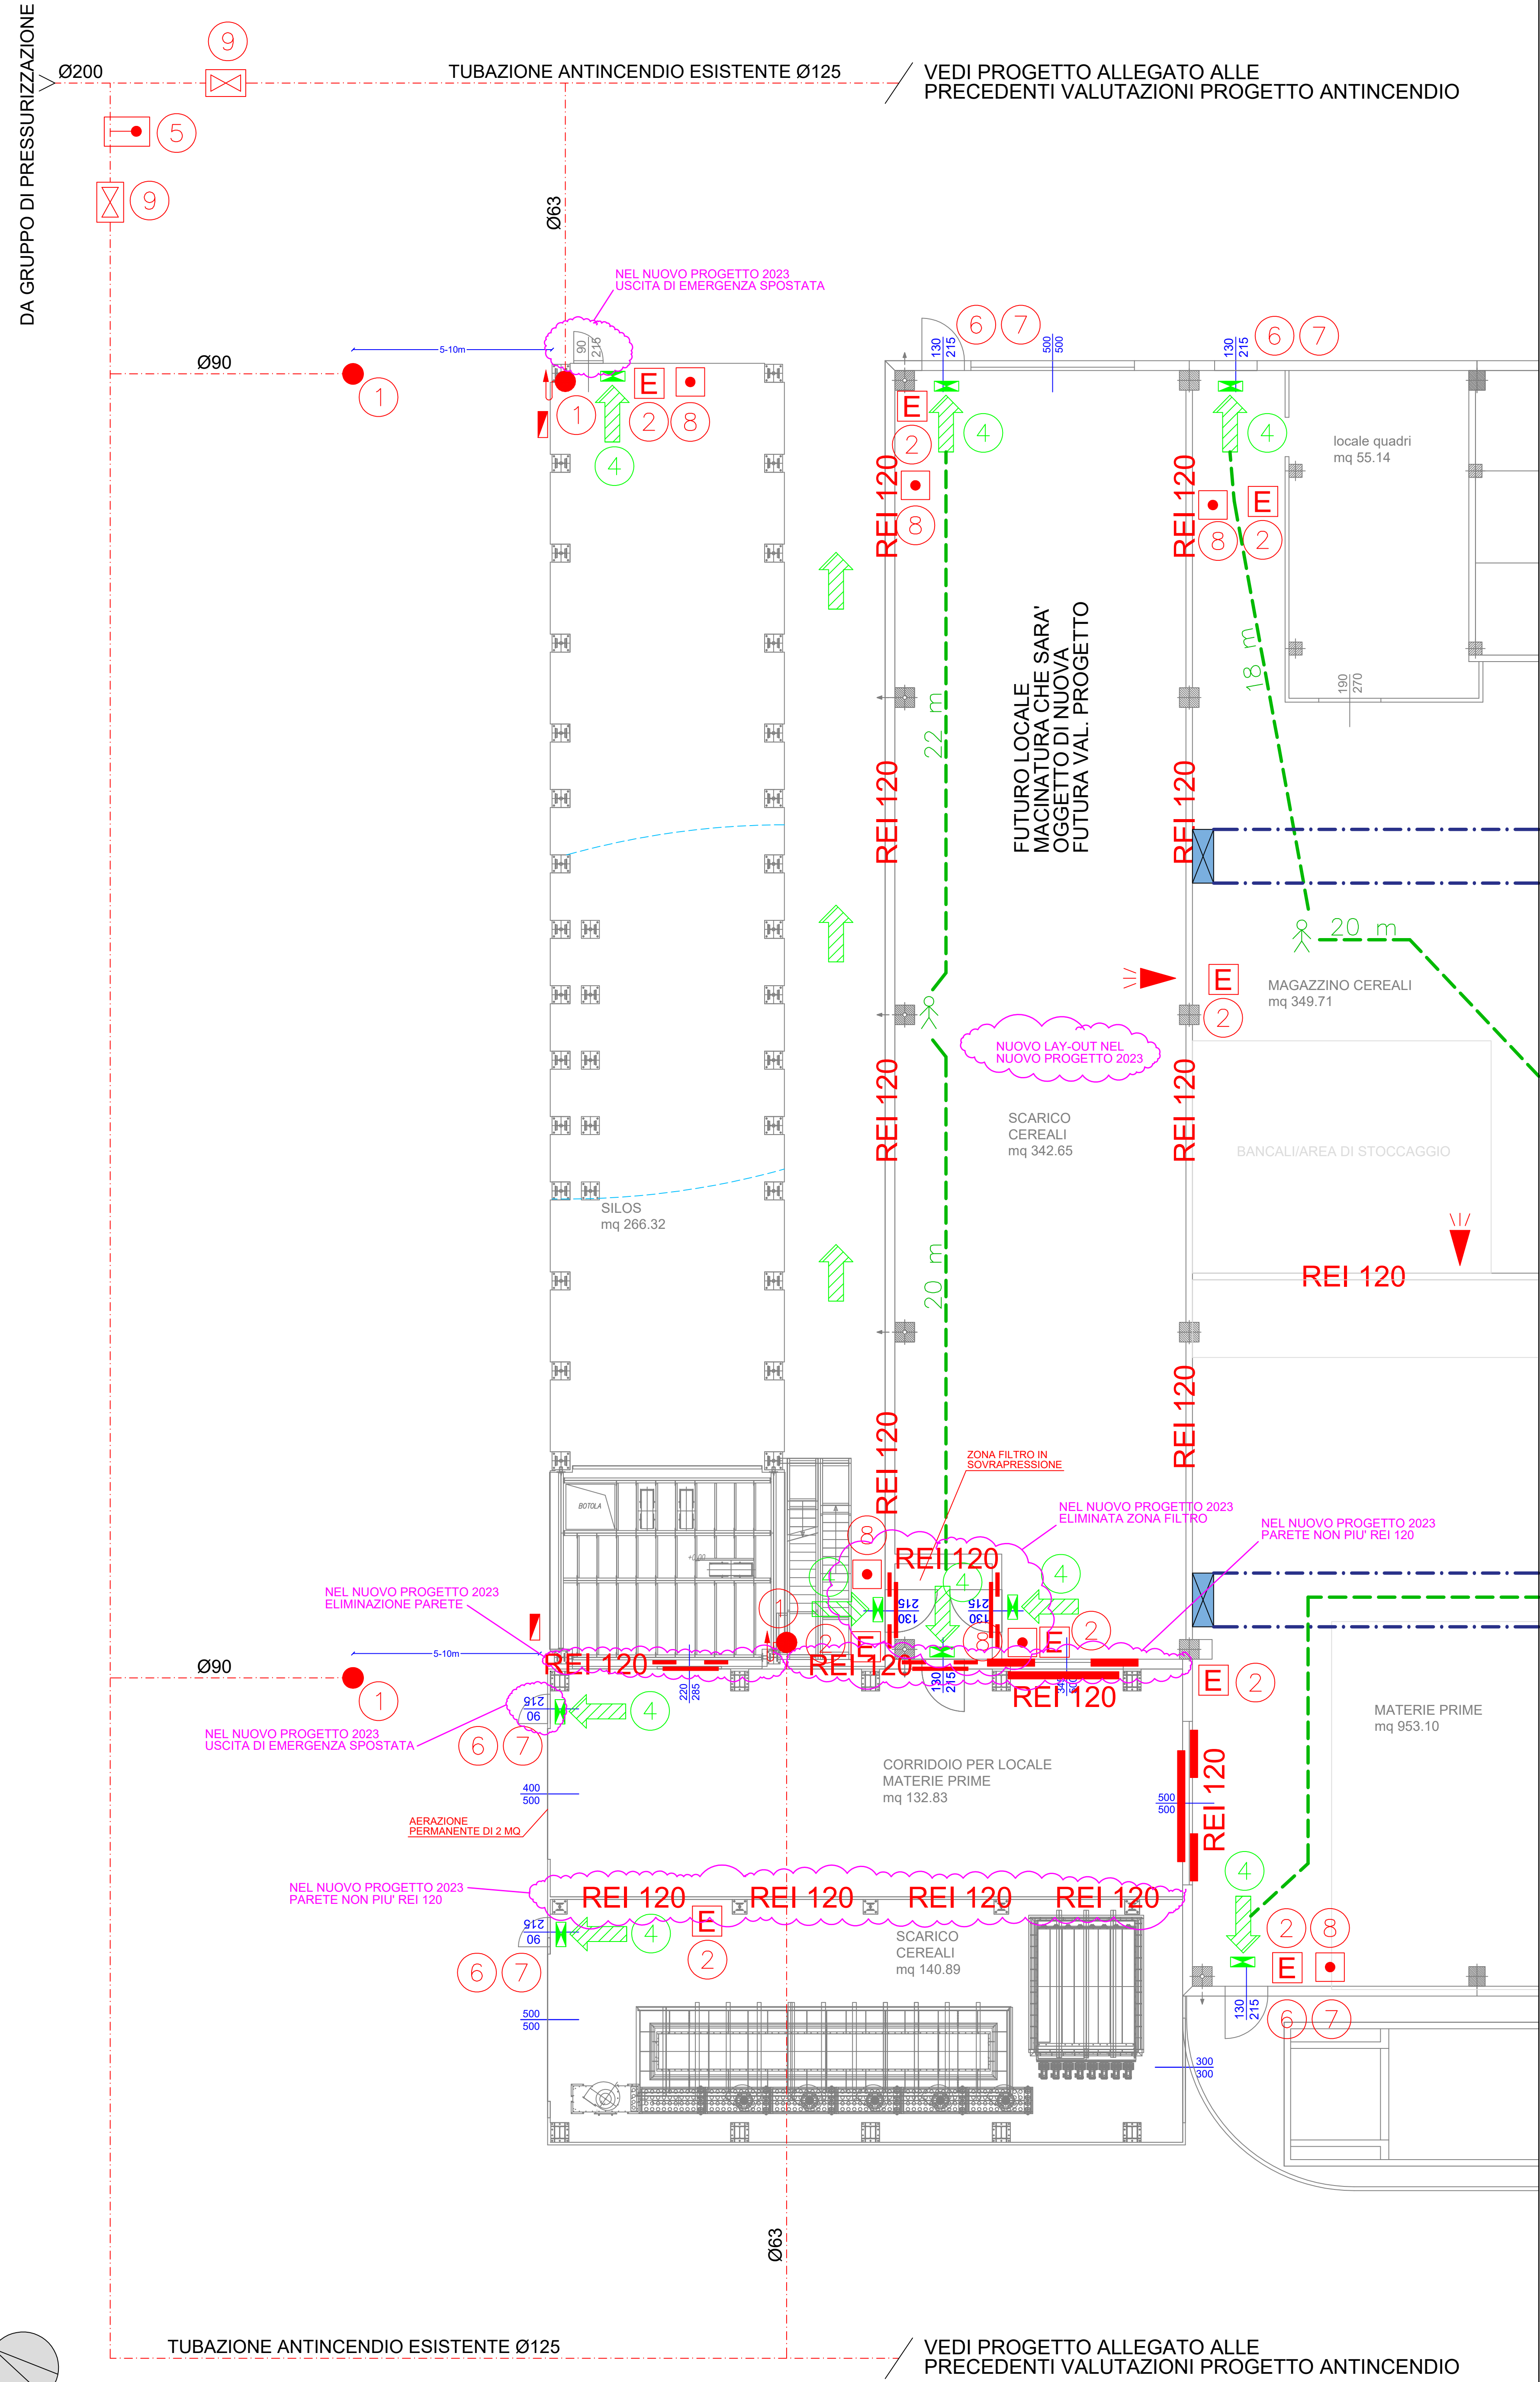

PIANO TERRA SILOS/MACINATURA - NUOVO PROGETTO 2023

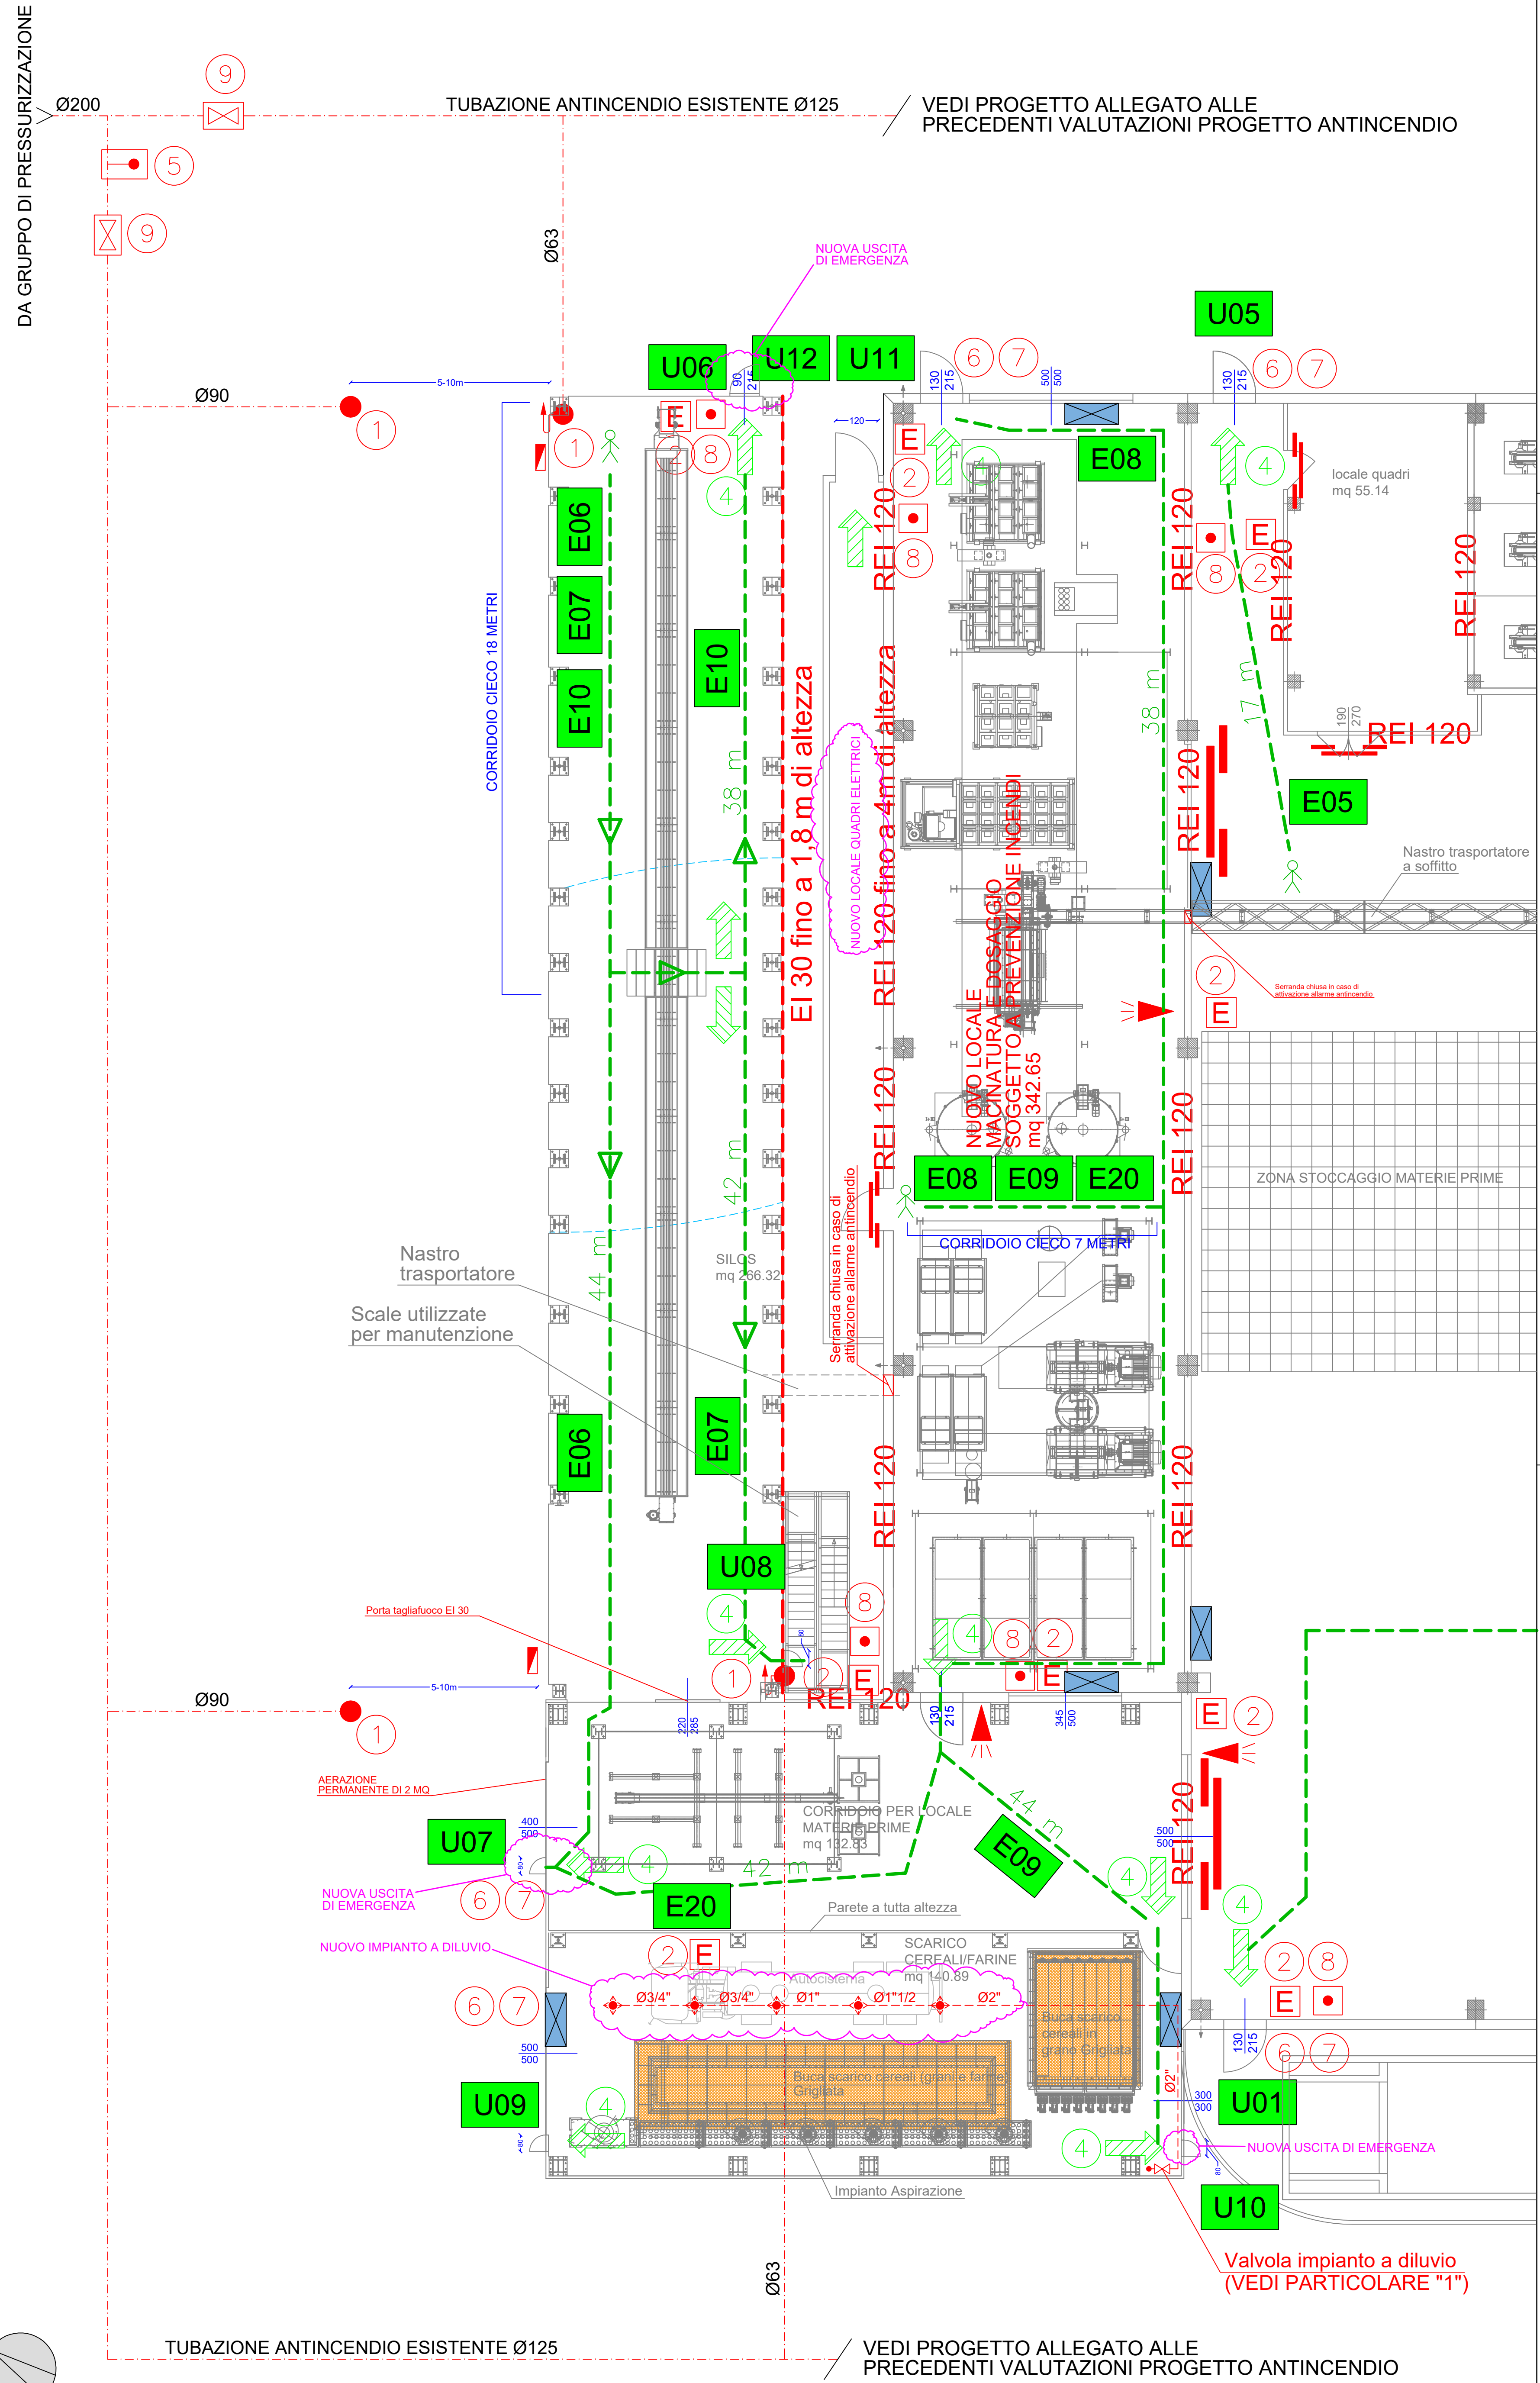

Rev.	Data	Modifiche	Dis.
	18/10/2023		Scala
	1:100		Dis. n°
			File
			ALL. n°
			COMP.

Committente: MR. PET S.p.A.
STRADA PEDEMONTANA, 35
LOCALITA' MAMIANO
43029 TRAVERSETOLO (PR)

Oggetto: PREVENZIONE INCENDI
TAVOLA DI COMPARAZIONE SILOS - MACINATURA
TRA NUOVO PROGETTO 2023 E PARERE PROT. 17690
DEL 10/12/2021

studio di INGEGNERIA
dot. ing. bruno querci
Via Giovanni Falcone n° 19-43029 Traversetolo (PR)-Tel. 0521/841190
Indirizzo di Posta Elettronica: querci@brunoguerci.it