

CONSORZIO DI BONIFICA PIANURA DI FERRARA
Via Borgo dei Leoni, 28 - 44121 Ferrara - C.F. 93076450361
Tel.: 0532/218211 - Fax: 0532/211402 - E-mail: info@bonificaferrara.it

Monografia del caposaldo di alta precisione

Caposaldo n. **030060**

Sezione: **ALTO FERRARESE NORD**
Reparto: **COPPARO**

Comune: **FORMIGNANA**
Località: **Formignana**
Ubicazione: **Via Rossetta**
Coordinate ED50-UTM32°: Est: **728.930** Nord: **769.015**

Civico:

Stralicio planimetrico scala 1:10.000 - Elemento CTR 1:5.000 n. **186151**

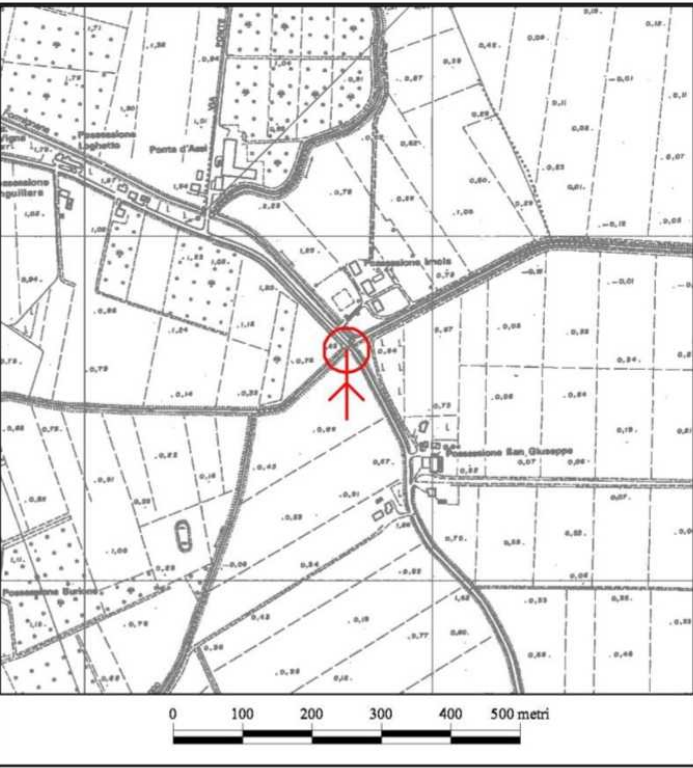


Foto 1 - Inquadramento

Foto 2 - Localizzazione

Foto 3 - Caposaldo

Tipologia: **BORCHIA**
Linea: **030**
Descrizione: **Borchia infissa su muro di sostegno paratoia su Canale Pioppo presso ponte su Via Rossetta (Travata Bonetta)**

Istituito da: **CBFF**

Note:

Quota: **0,1218 m** s.l.m.

Quota Consorzio (+10,00): **10,1218 m.**

Anno Rilievo: **2006**

Pagina 1 di 1



COMUNE DI TRESIGNANA

PROVINCIA DI FERRARA



REGIONE EMILIA-ROMAGNA



REALIZZAZIONE DI UN IMPIANTO FOTOVOLTAICO CONNESSO ALLA RETE ELETTRICA NAZIONALE DELLA POTENZA IN IMMISSIONE DI 7.875,00 kW

Denominazione Impianto:

IMPIANTO "TRESIGALLO 3"

Ubicazione:

Via Rossetta, snc
Comune di Tresignana (FE)

ELABORATO

2.29-PDEG

Cod. Doc.: 2.29-PDEG

CONSORZIO DI BONIFICA-ANTE OPERAM



Renew-co engineering

Progettazione:



ARATO

Renewco Engineering S.r.l.
Via Trieste 33
CAP 63900, Fermo (FM)
C.F. e P.IVA: 025398042
info@renewco.com www.renewco.com

Scala:
Data:
13/06/2024

PROGETTO
PRELIMINARE
DEFINITIVO
ESECUTIVO
☐☐☒

ARATO S.r.l.
Via Le Sarte 40 - 74023 Grottaglie (TA)
C.F./P.IVA: 0269050732
info@aratosrl.com
Il direttore tecnico: Dott. Ing. Giada Stella M. Bolignano

Revisione	Data	Descrizione	Redatto	Approvato	Autorizzato
00	08/04/2024	Prima emissione	I. D'Elia	Giada Bolignano	Paolo Liberatore
01	13/06/2024	Integrazioni	I. D'Elia	Giada Bolignano	Paolo Liberatore
02					
03					

Il tecnico:

Dott. Ing. Giada Stella M. Bolignano
(iscritta al n. 42008 dell'Albo degli Ingegneri della Provincia di Reggio Calabria)

Dott. Ing. Giada Stella BOLIGNANO
Iscrizione all'Albo n° A 2508
alla Sezione degli Ingegneri (Sez. A)
- Settore civile e ambientale
- Settore di Informazione
ORDINE DEGLI INGEGNERI
DELLA PROVINCIA DI REGGIO CALABRIA

LIBERATORE

PAOLO

4.59.29.00 del Tronto (AP)

6341401:00

renture2.srl@postcert.it