


LEGENDA	
Simbolo	Descrizione
	TUBAZIONE DN 160 ESISTENTE
	CANALE DI RACCOLTA PER CANALI DI PROGETTO - Da Realizzare
	CANALI DI PROGETTO - Da Realizzare
	TOMBINO CON REGOLAZIONE DI PORTATA - Da Realizzare

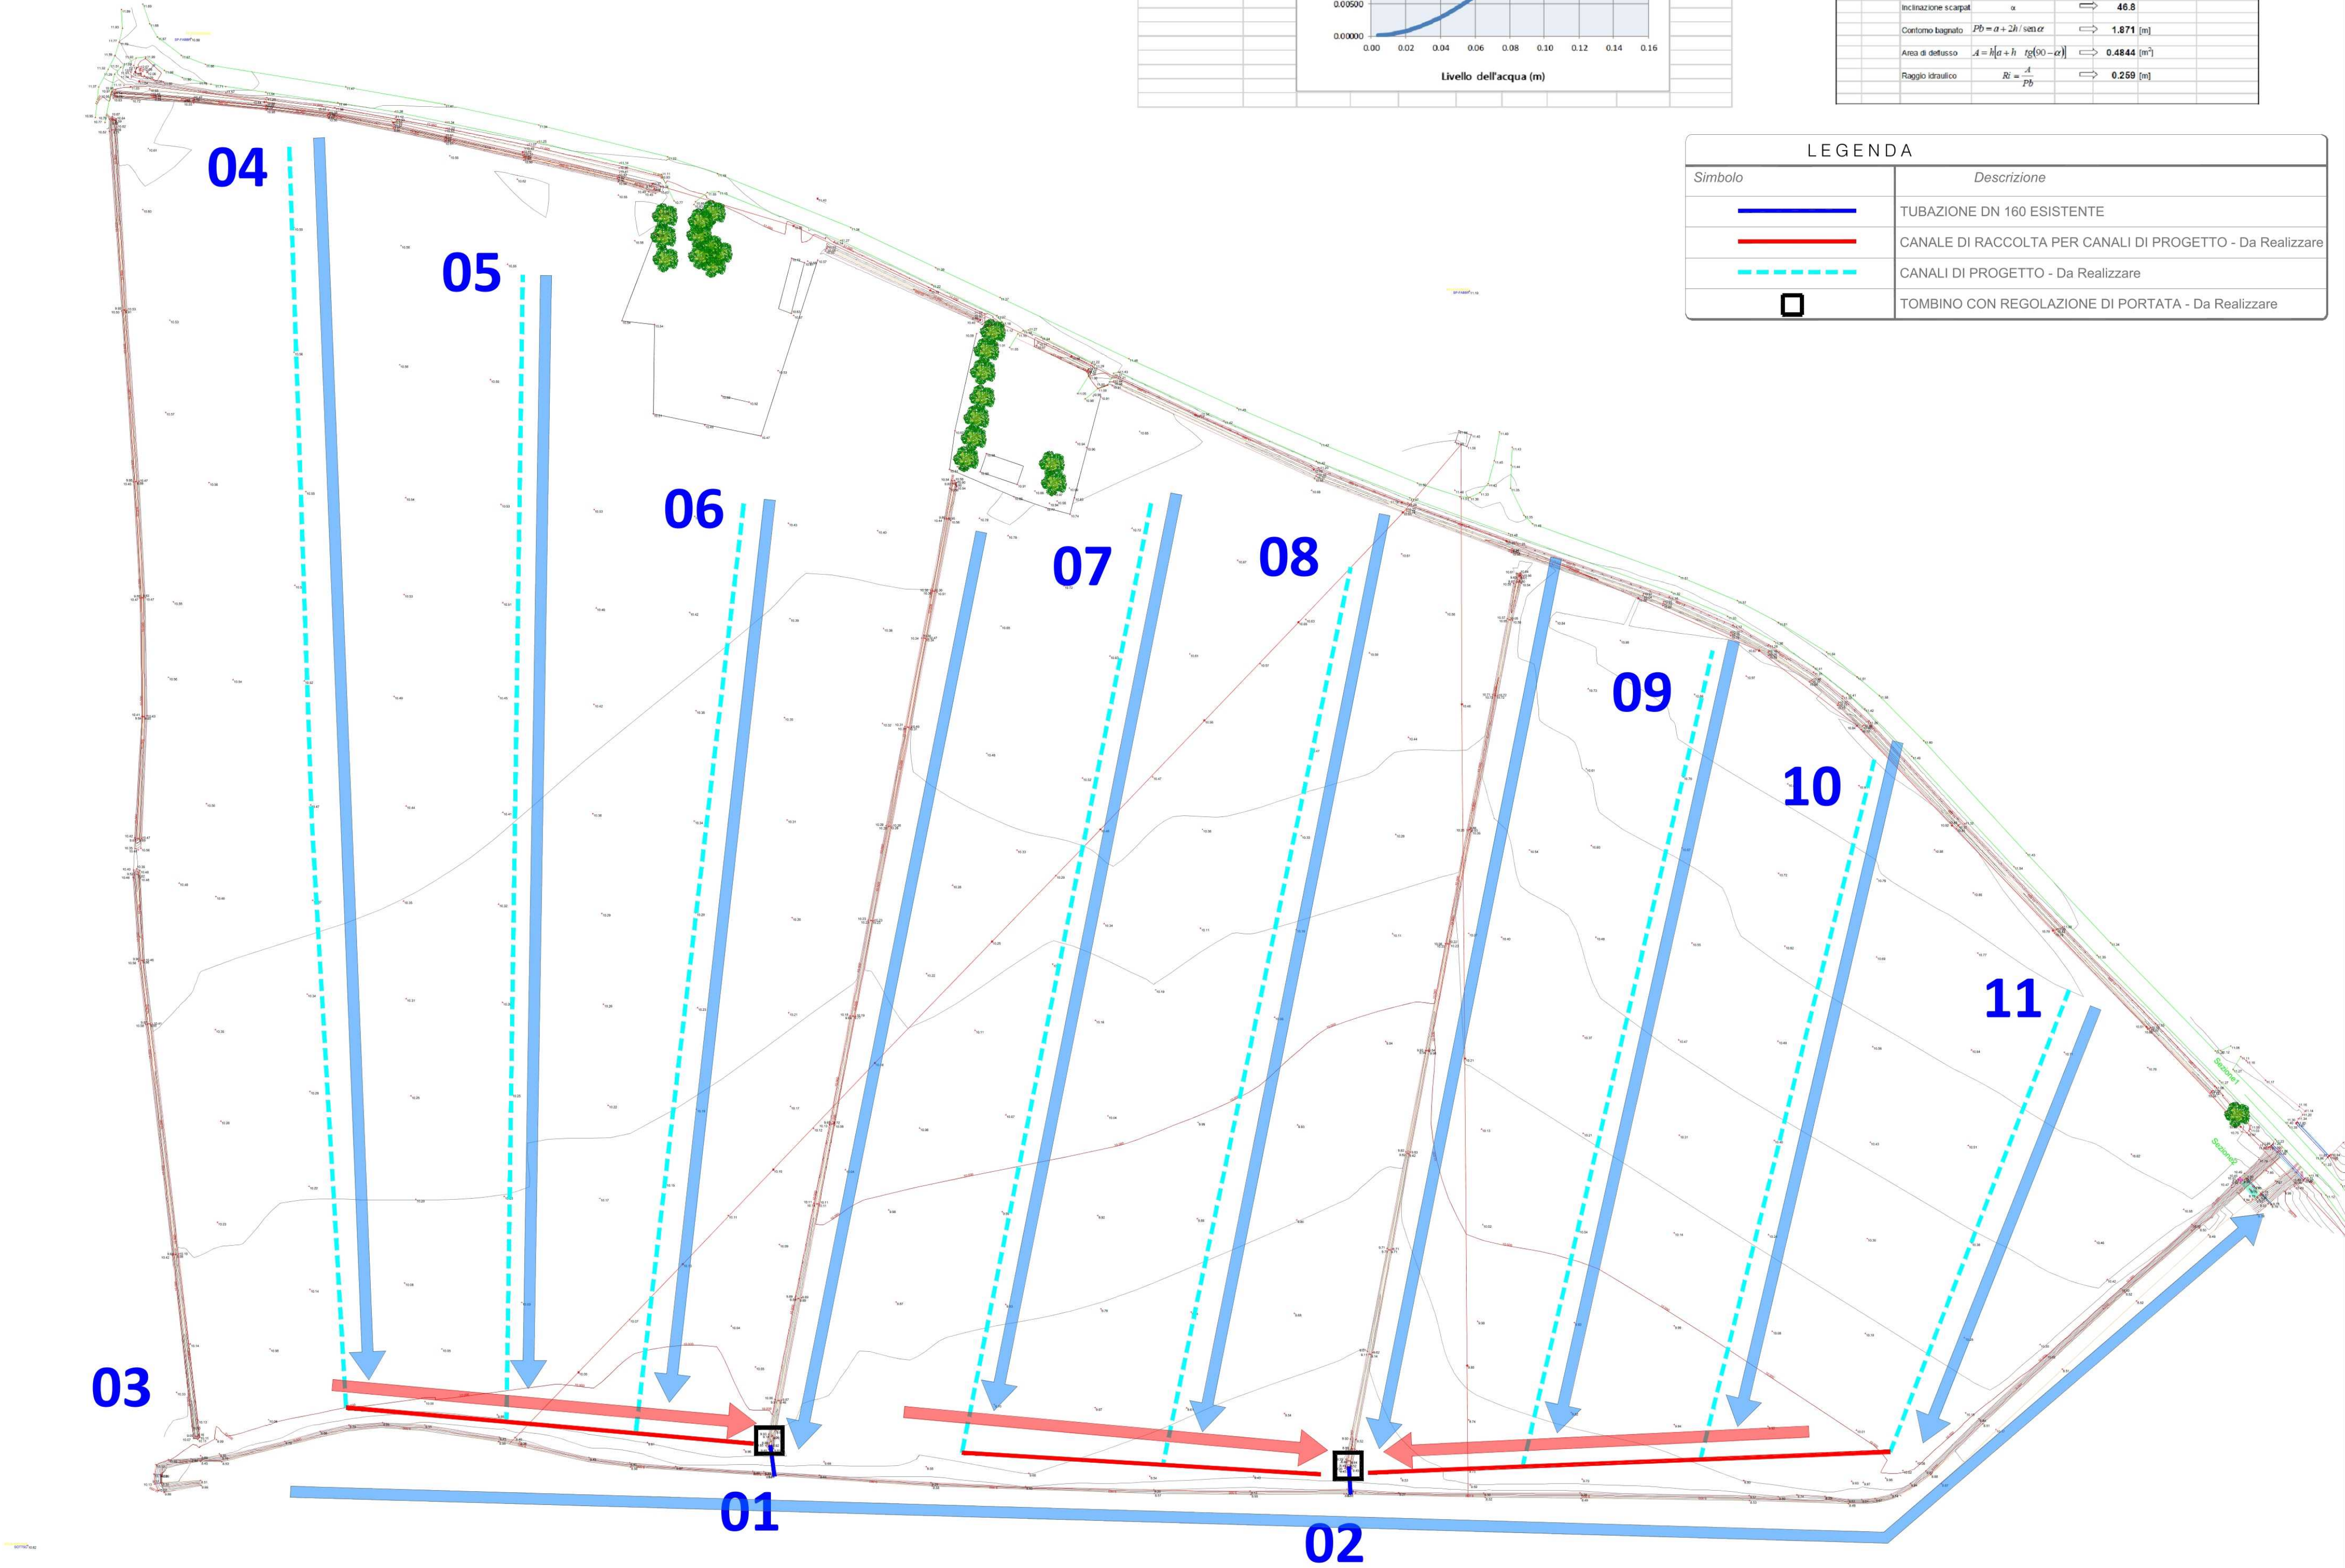

CONSORZIO DI BONIFICA PIANURA DI FERRARA

Via Borgo dei Leoni, 28 - 44121 Ferrara - C.F. 93076450381
Tel.: 0532/218211 - Fax: 0532/211402 - E-mail: info@bonificaferrara.it

Monografia del caposaldo di alta precisione

Caposaldo n.	030060	Sezione:	ALTO FERRARESE NORD
Comune:	FORMIGNANA	Reparto:	COPPARO
Località:	Formignana		
Ubicazione:	Via Rossetta	Civico:	
Coordinate ED50-UTM32*:		Est: 728.930	Nord: 969.015

Stralcio planimetrico scala 1:10.000 - Elemento CTR 1:5.000 n. 186151

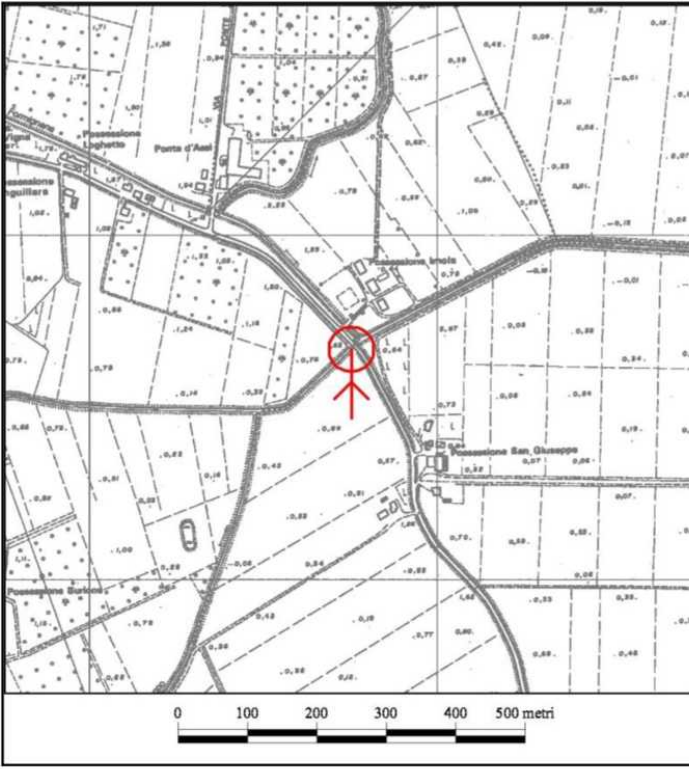


Foto 1 - Inquadramento



Foto 2 - Localizzazione



Foto 3 - Caposaldo



Tipologia:	BORCHIA	Istituto da:	CBFF
Linea:	030		
Descrizione:	Borchia infissa su muro di sostegno paraola su Canale Ploppo presso ponte su Via Rossetta (Travata Bonetta)		
Note:			
Quota:	0,1218 m s.l.m.	Quota Consorzio (+10,00):	10,1218 m.
Anno Rilievo:	2006		

Pagina 1 di 1



COMUNE DI TRESIGNANA

PROVINCIA DI FERRARA



REGIONE EMILIA-ROMAGNA



REALIZZAZIONE DI UN IMPIANTO FOTOVOLTAICO CONNESSO ALLA RETE ELETTRICA NAZIONALE DELLA POTENZA IN IMMISSIONE DI 7.875,00 kW

Denominazione Impianto:	IMPIANTO "TRESIGALLO 3"		
Ubicazione:	Via Rossetta, snC Comune di Tresignana (FE)		
ELABORATO	2,30-PDEG		
Cod. Doc.: 2,30-PDEG	CONSORZIO DI BONIFICA-POST OPERAM		
Renew-co engineering	Renewco Engineering S.r.l. Viale Trieste 33 CAP 63000, Fermo (FM) C.F. e P.IVA: 02653880442 info@renew-co.com www.renewco.com	Scala: Data: 13/06/2024	PROGETTO PRELIMINARE DEFINITIVO ESECUTIVO
Progettazione:	ARATO S.r.l. Via La Sorte 40 - 74023 Grottaglie (TA) C.F./P.Iva: 02690550732 info@aratosrl.com Il direttore tecnico: Dott. Ing. Giada Stella M. Bolignano		
Revisione	Data	Descrizione	Redatto Approvato Autorizzato
00	08/04/2024	Prima emissione	I. D'Elia G. Rizzo Giada Bolignano Paolo Liberatore
01	13/06/2024	Integrazioni	I. D'Elia Giada Bolignano Paolo Liberatore
02			
03			
Il tecnico:	Dott. Ing. Giada Stella M. Bolignano (iscritto al n. 43203 dell'Albo degli ingegneri della Provincia di Reggio Calabria)		
	Dott. Ing. Giada Stella BOLIGNANO Iscrizione all'Albo n° A 2508 alla Sezione degli Ingegneri (Sez. A) - Settore civile e ambientale - Settore industriale - Settore di informazione ORDINE DEGLI INGEGNERI DELLA PROVINCIA DI REGGIO CALABRIA		
	Via 13/06/2024 15:19:39 4514 GMB 01:00 renew2 srl@postcert.it		