


SEZIONI

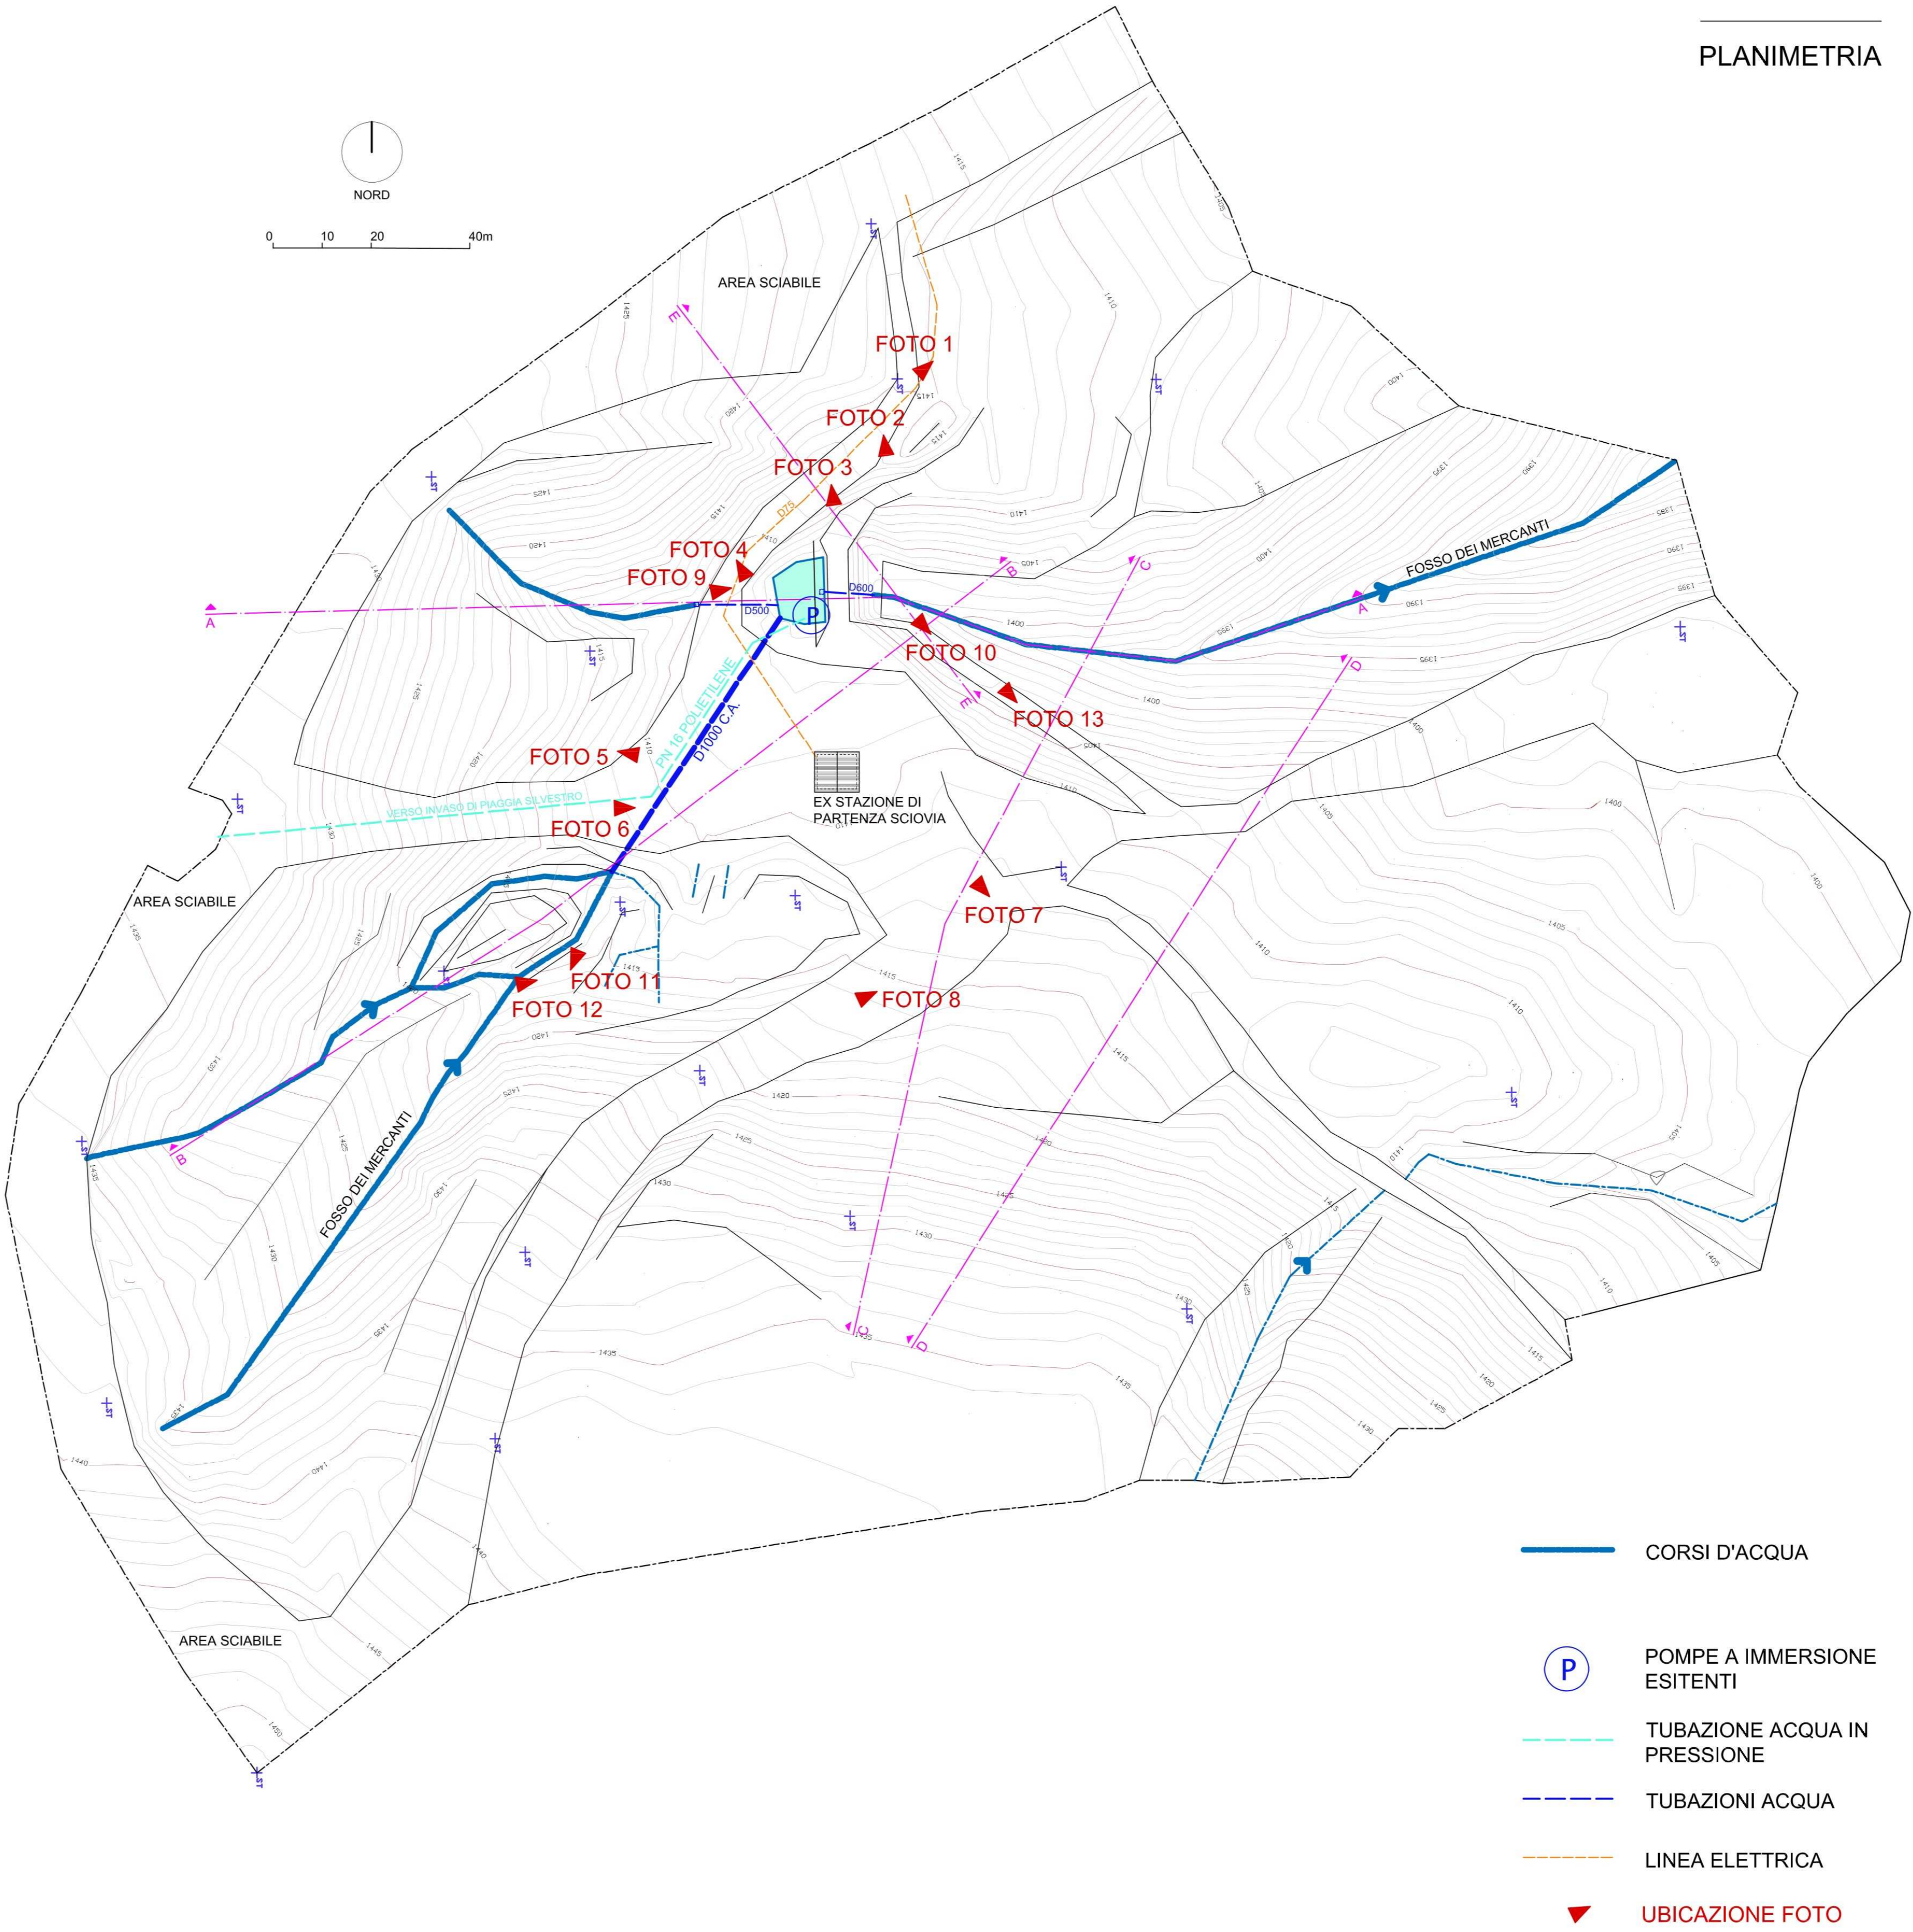

PLANIMETRIA

Regione Emilia-Romagna



## PROGETTO ESECUTIVO

REALIZZAZIONE DI UN INVASO  
PER LO STOCCAGGIO IDRICO  
IN LOC. CIMONCINO - FOSSO DEI MERCANTI

Proponente: Comune di Montecreto, anche per conto dei Comuni di Fanano, Riolunato, Sestola

Progettazione	Studio Sargenti		
Direzione lavori	Studio Sargenti - Geol. Daniele Sargenti		
<b>Studio Sargenti</b> www.studiosargenti.eu  info@studiosargenti.eu +39 3357245004 Fanano Sestola Vignola  clienti supportati: Com. Eugenio Delle Nopce	PROGETTO Geol. Daniele Sargenti Ing. Elia Sargenti		DATA Marzo 2022
	COLLABORATORI Geol. Elisabetta Magnani		
	DETERMINAZIONE ELABORATO	SCALA	N. ELABORATO
	FATTO: PLANIMETRIA E SEZIONI DOC. FOTOGRAFICA	1:500	T 03
	VERSIONE 01		

DOC. FOTOGRAFICA

FOTO 11



FOTO 1



FOTO 3



FOTO 5



FOTO 7



FOTO 9



FOTO 12



FOTO 2



FOTO 4



FOTO 6



FOTO 8



FOTO 10

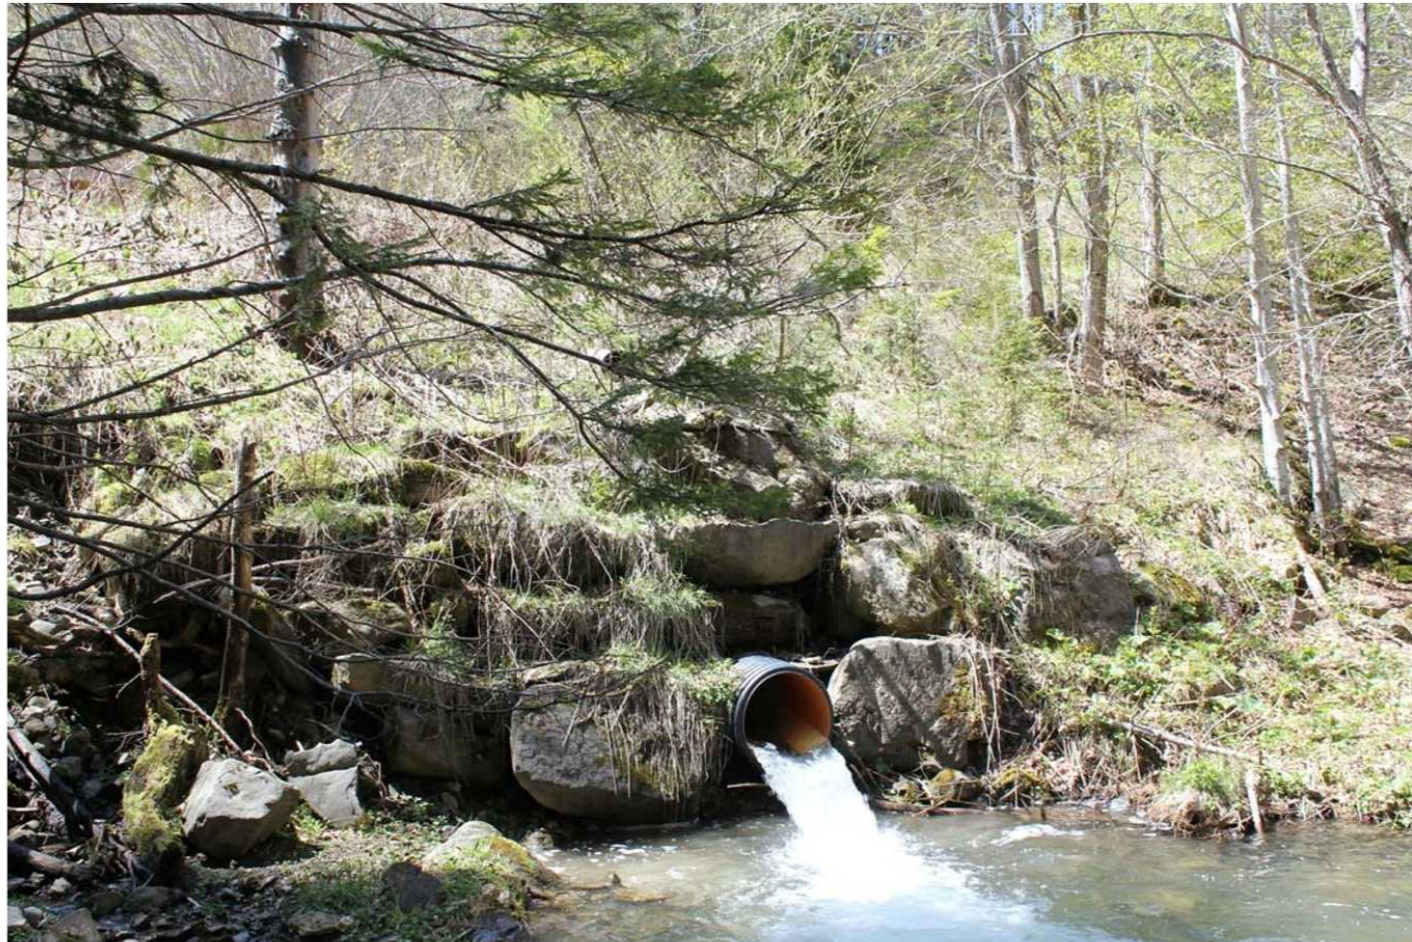


FOTO 13

