




SPECIE ARBOREE IDONEE ALLA REALIZZAZIONE DELLE OPERE DI MITIGAZIONE

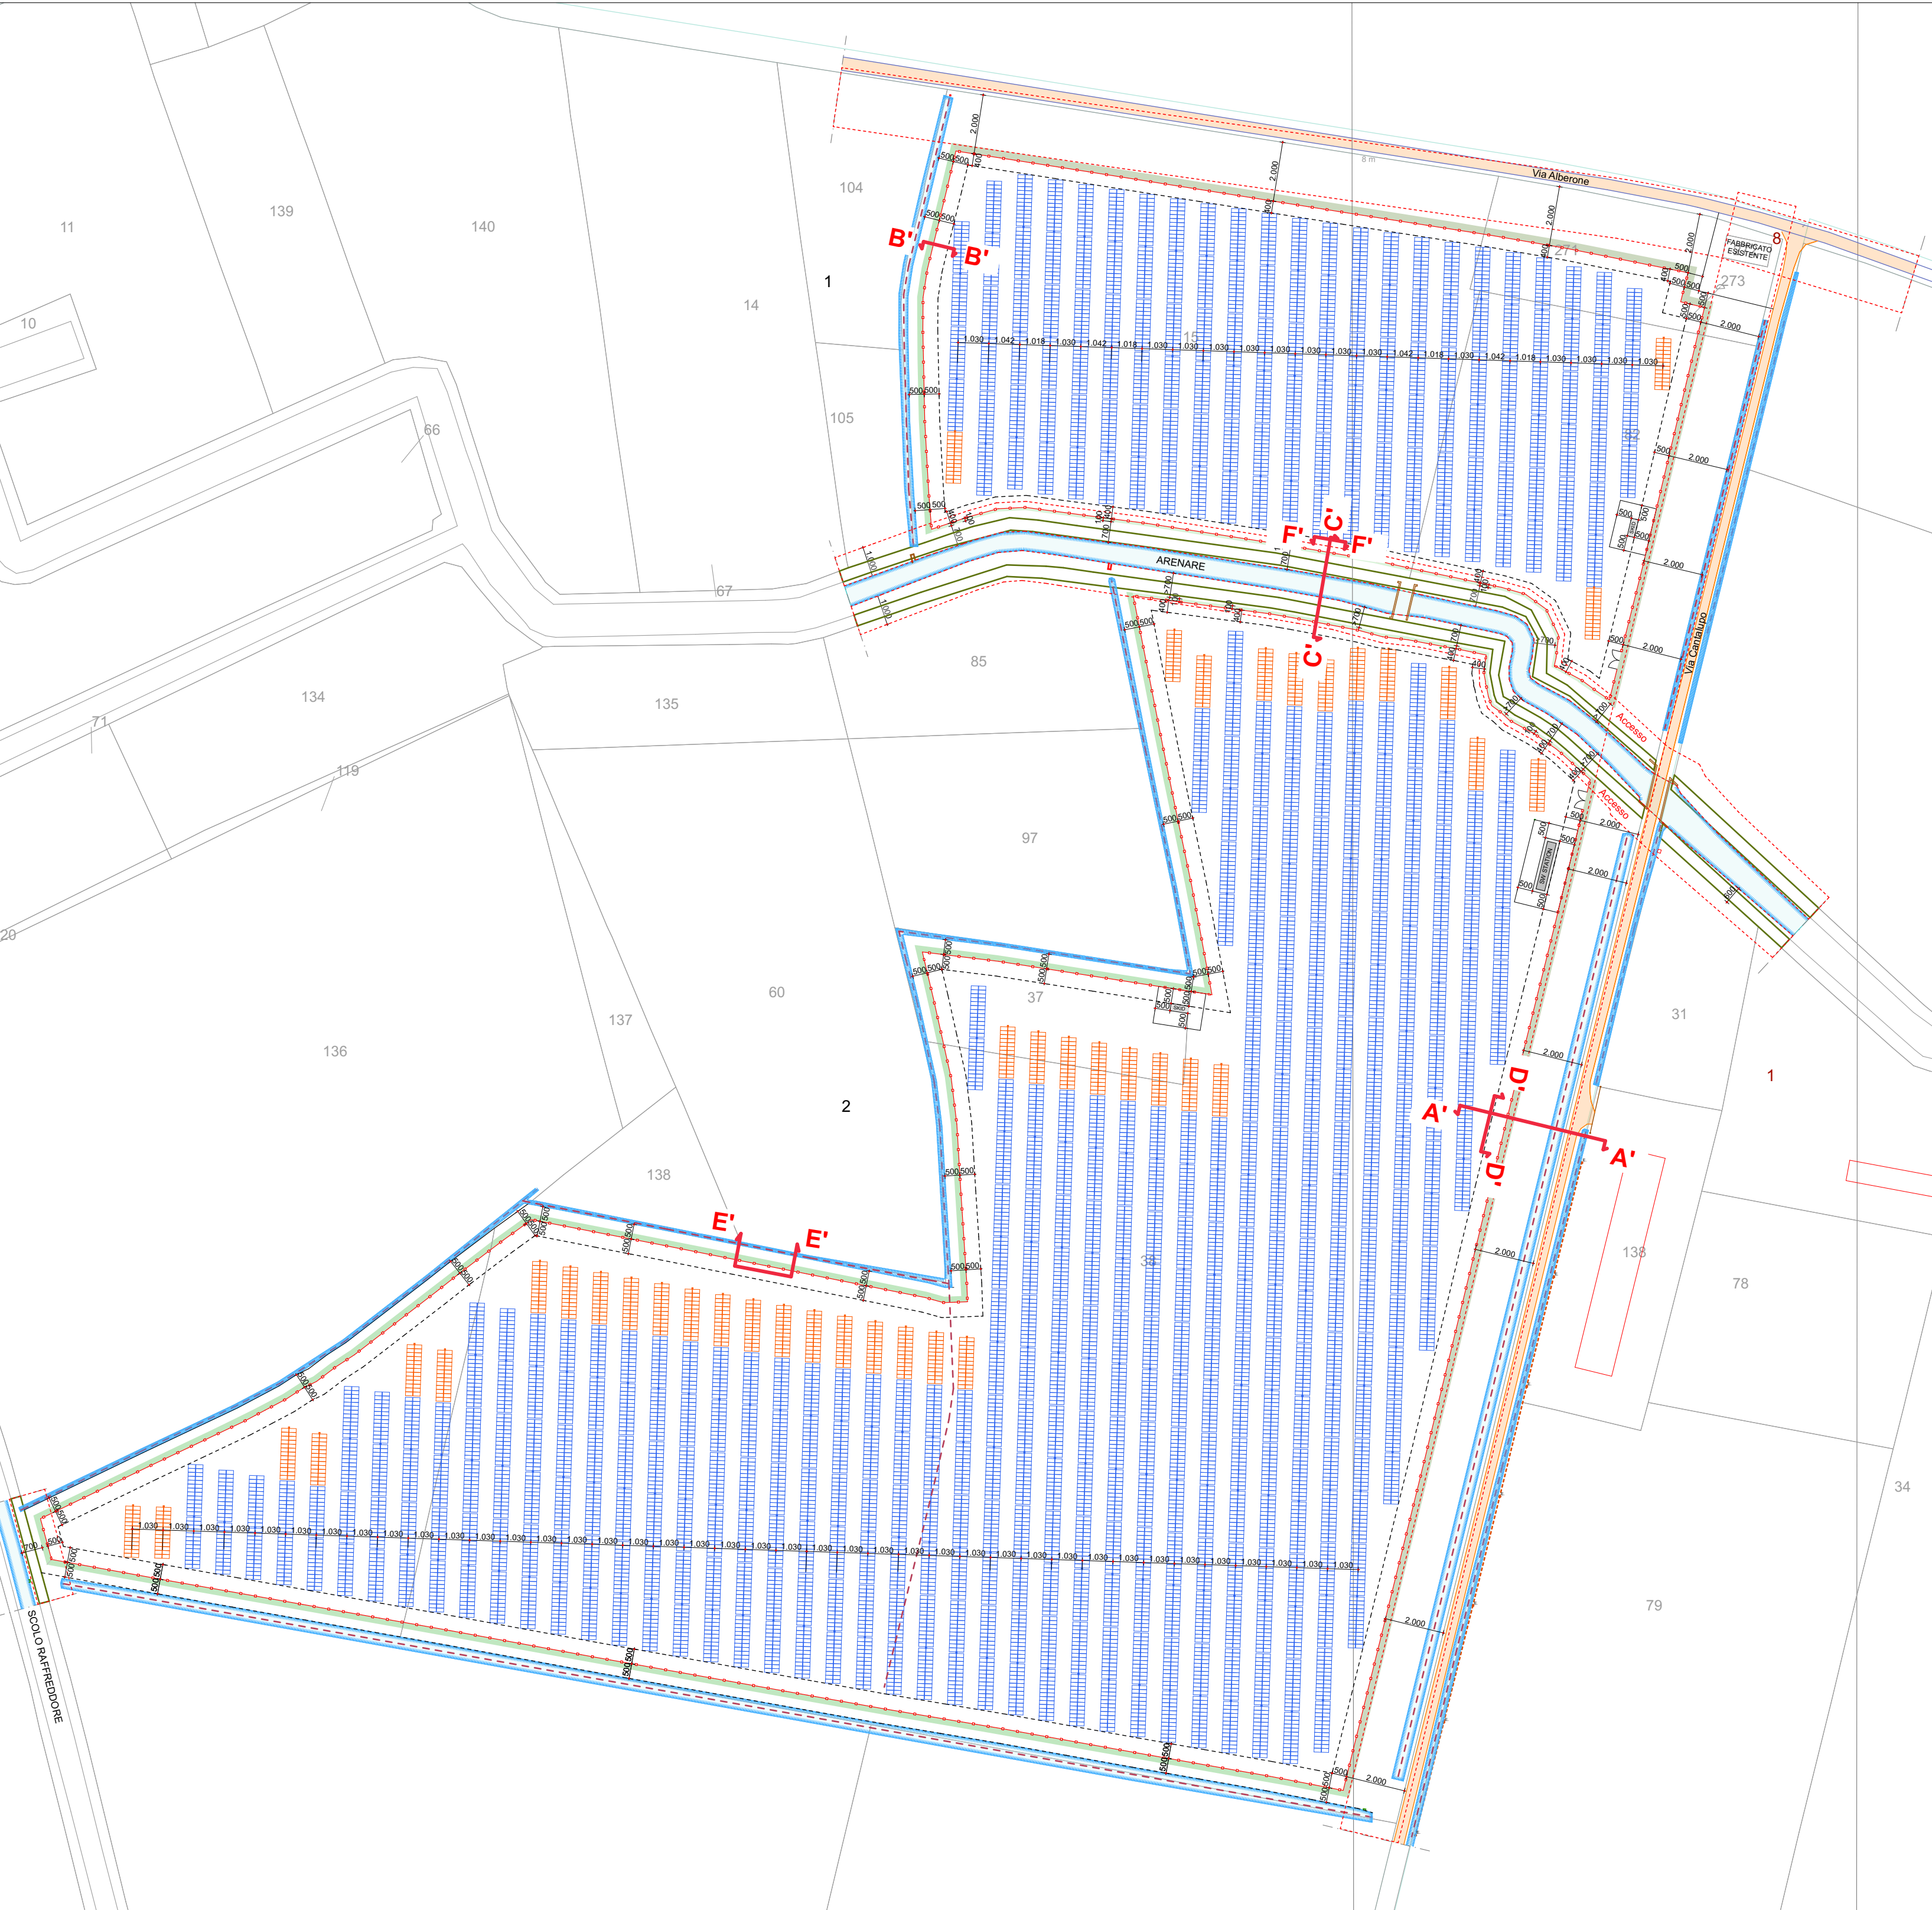


KEYPLAN  
SCALA 1:2000

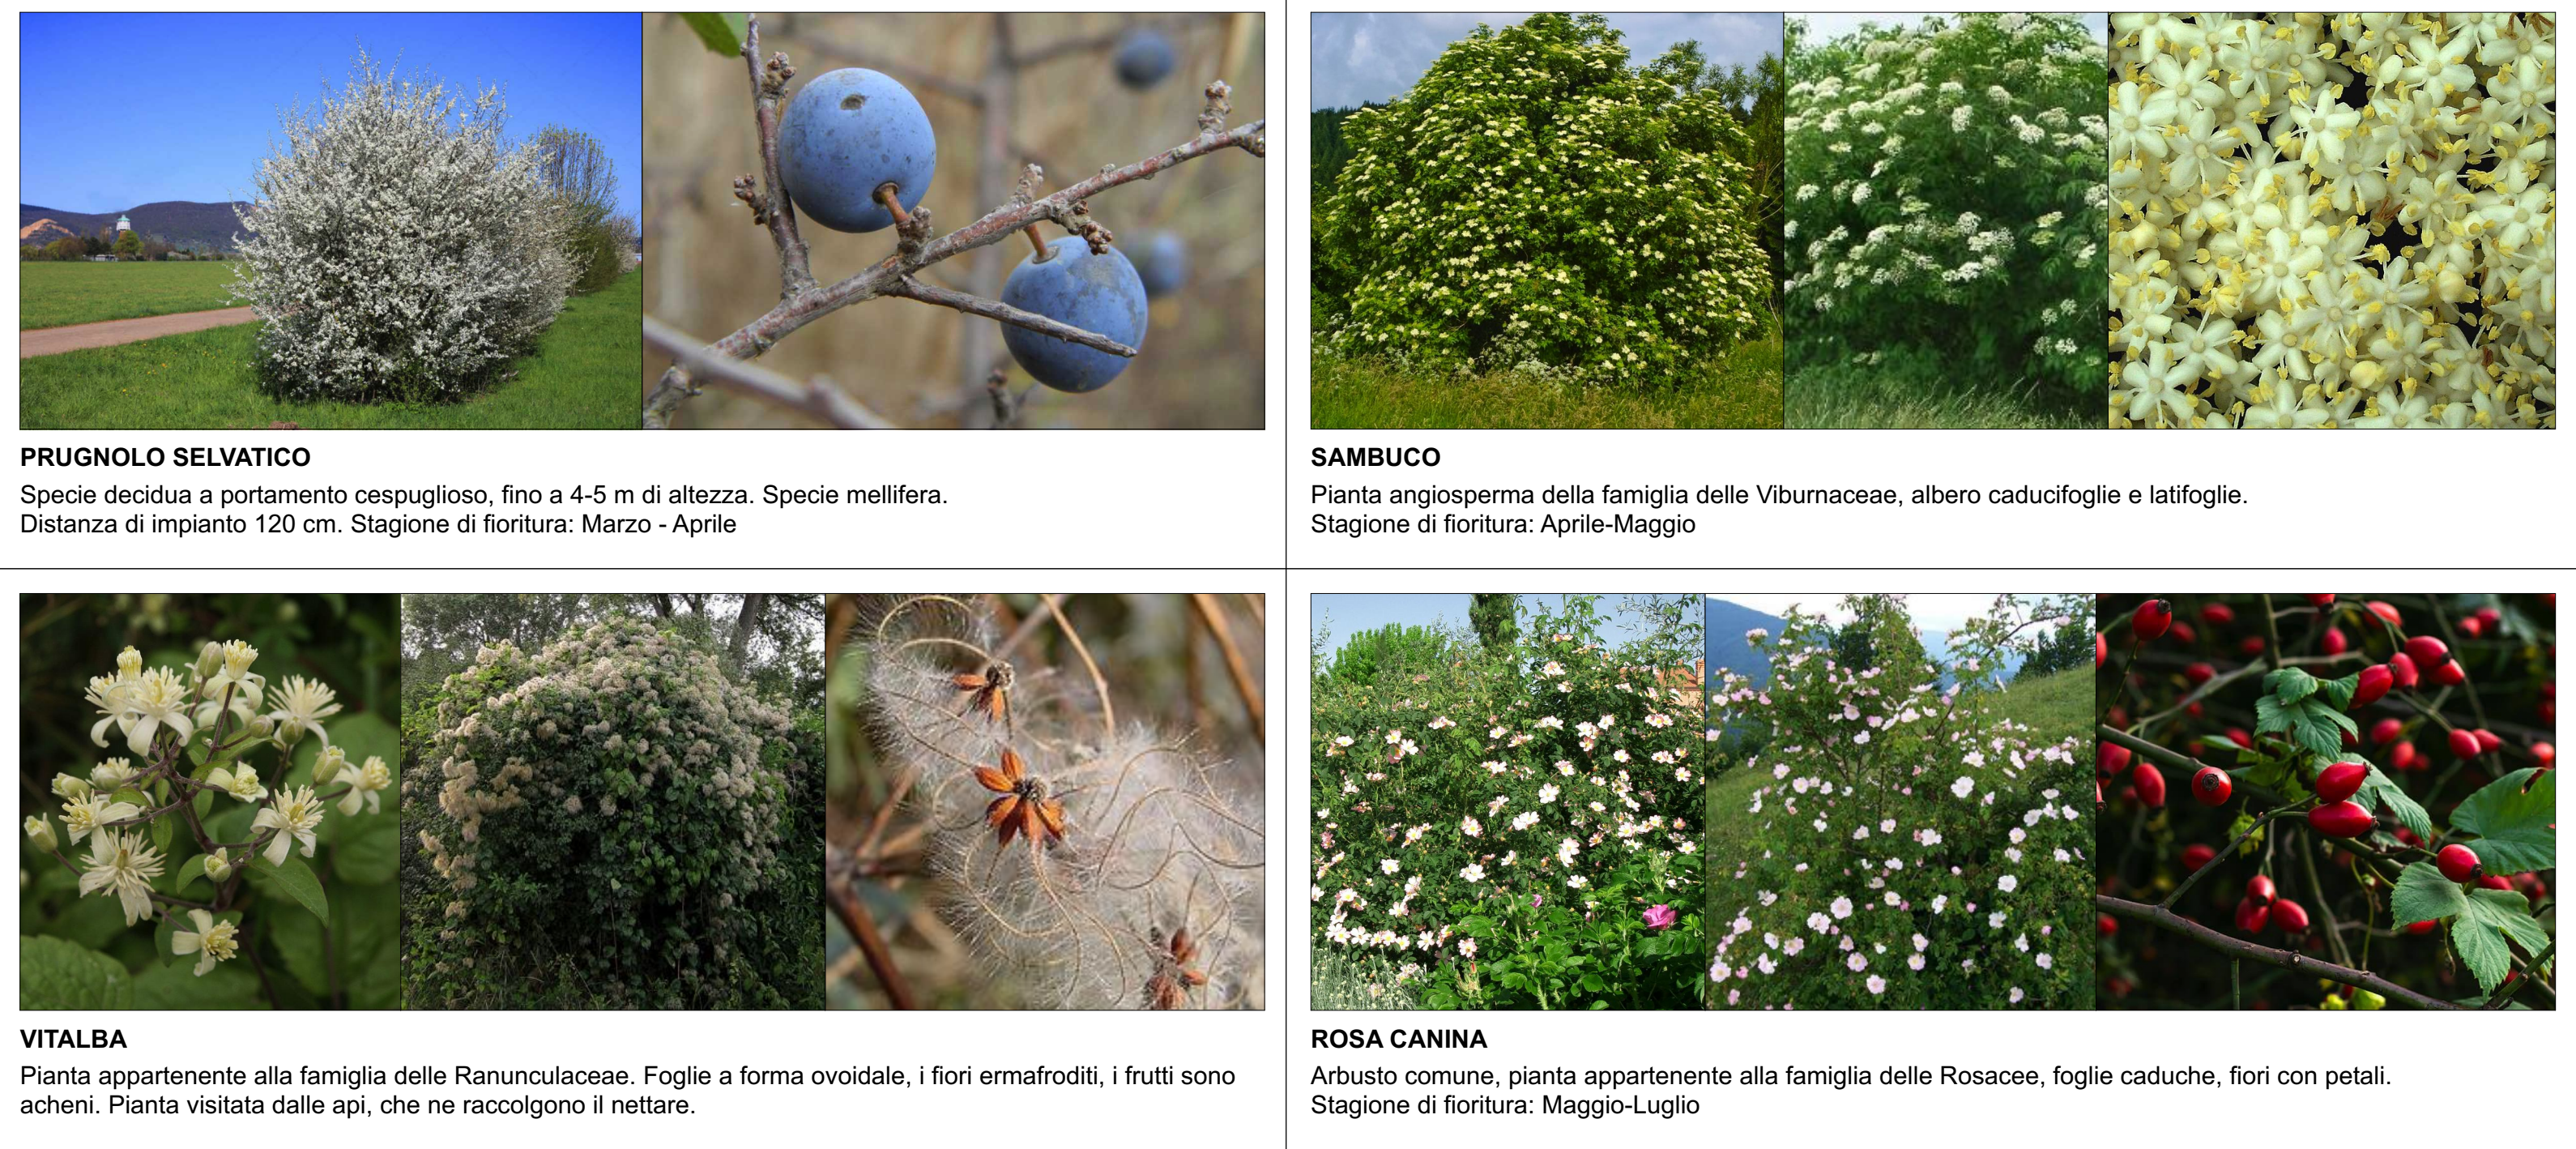


SPECIE ARBUSTIVE IDONEE ALLA REALIZZAZIONE DELLE OPERE DI MITIGAZIONE

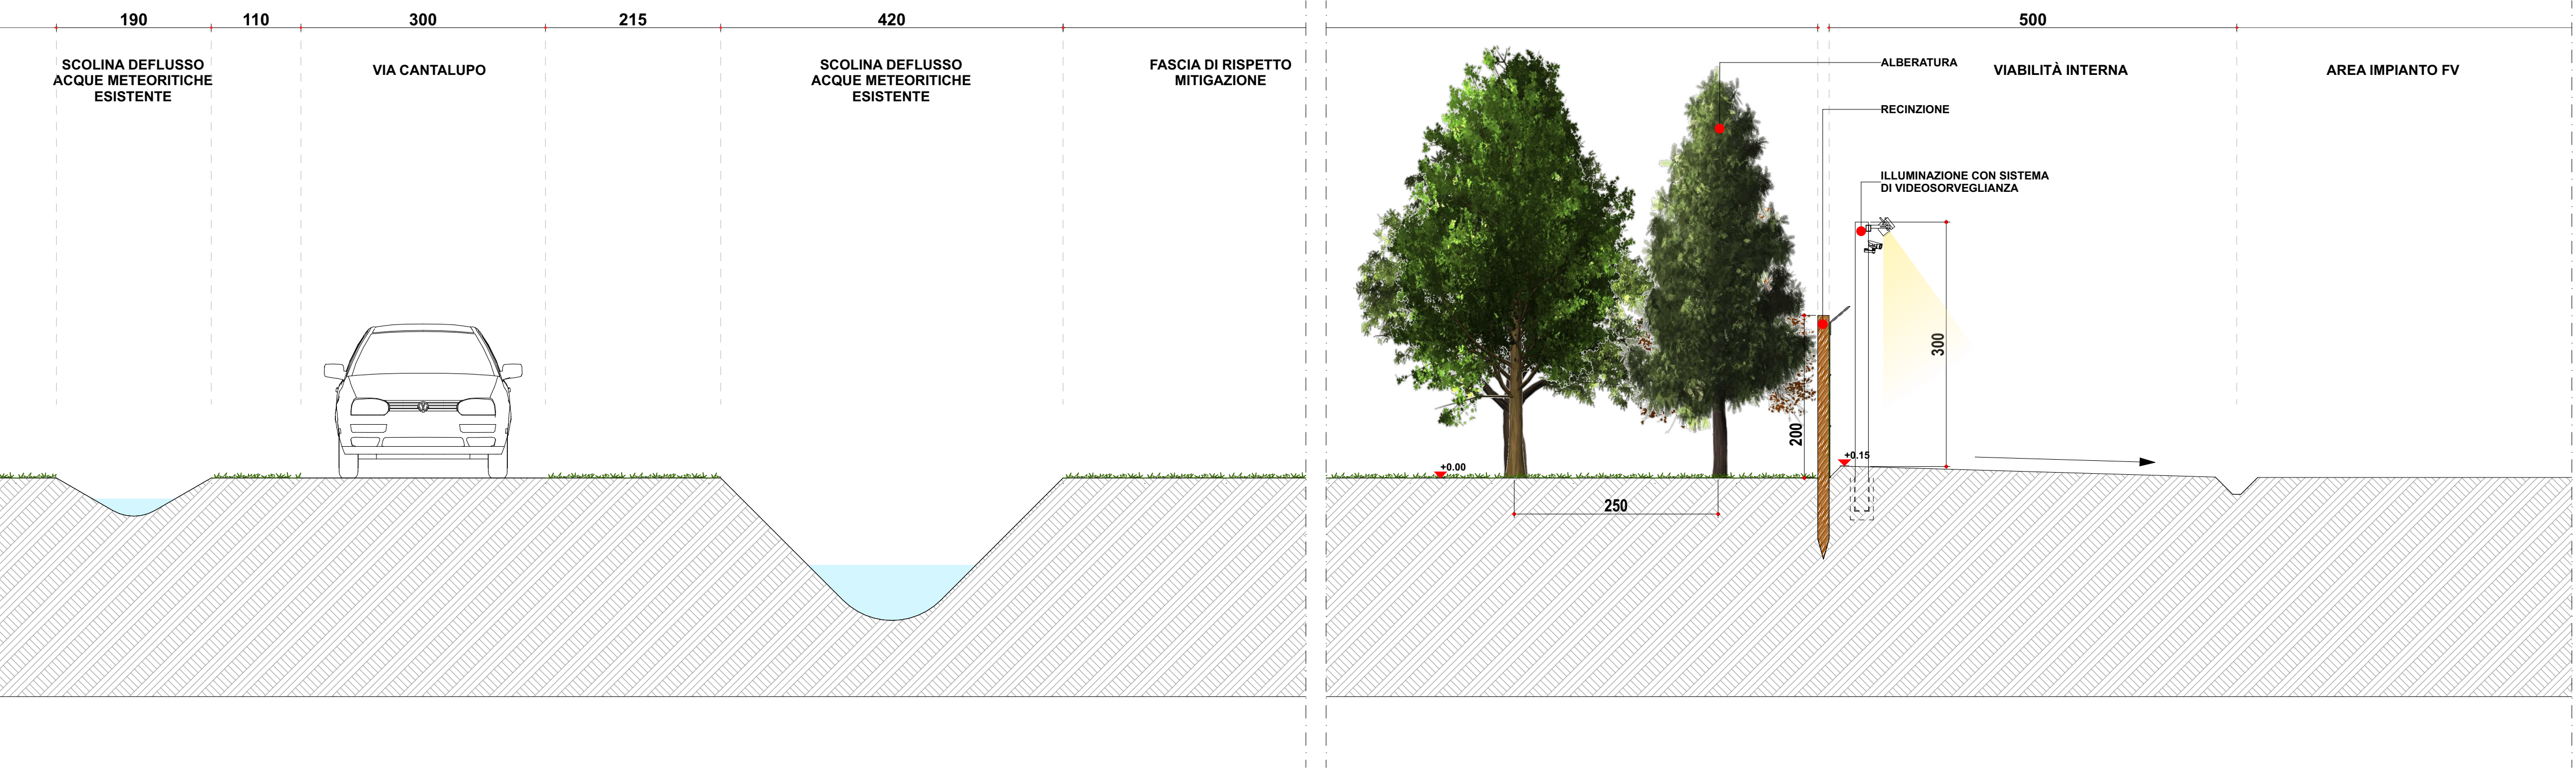


SEZIONE A-A' - VIABILITA' INTERNA, MITIGAZIONE, RECINZIONE  
SCALA 1:50

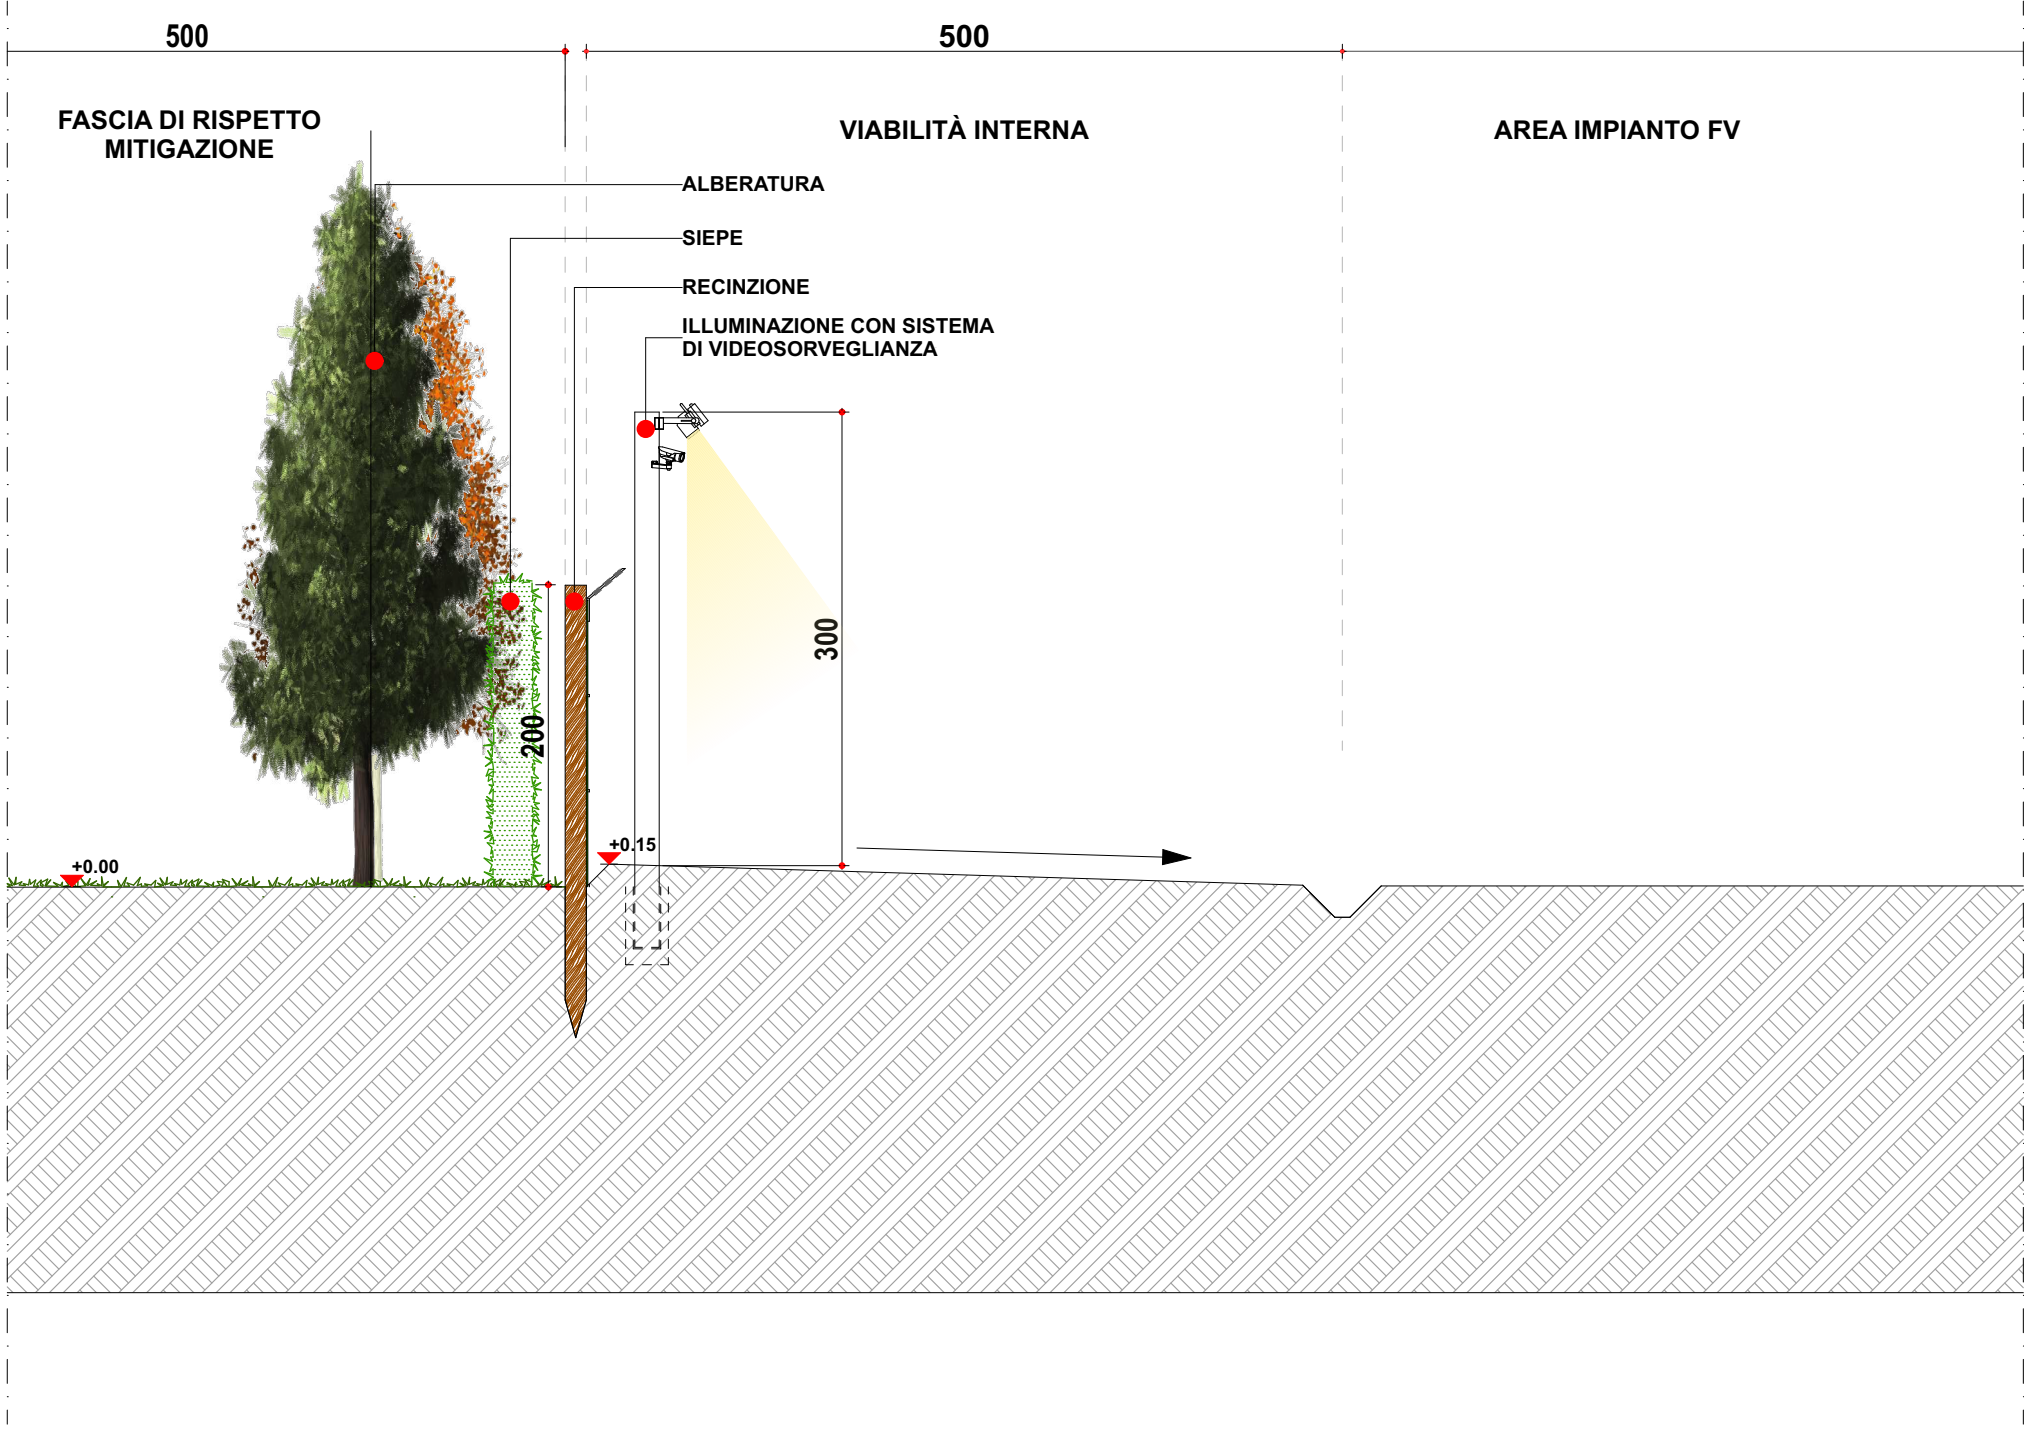

SEZIONE B-B' - VIABILITA' INTERNA, MITIGAZIONE, RECINZIONE  
SCALA 1:50

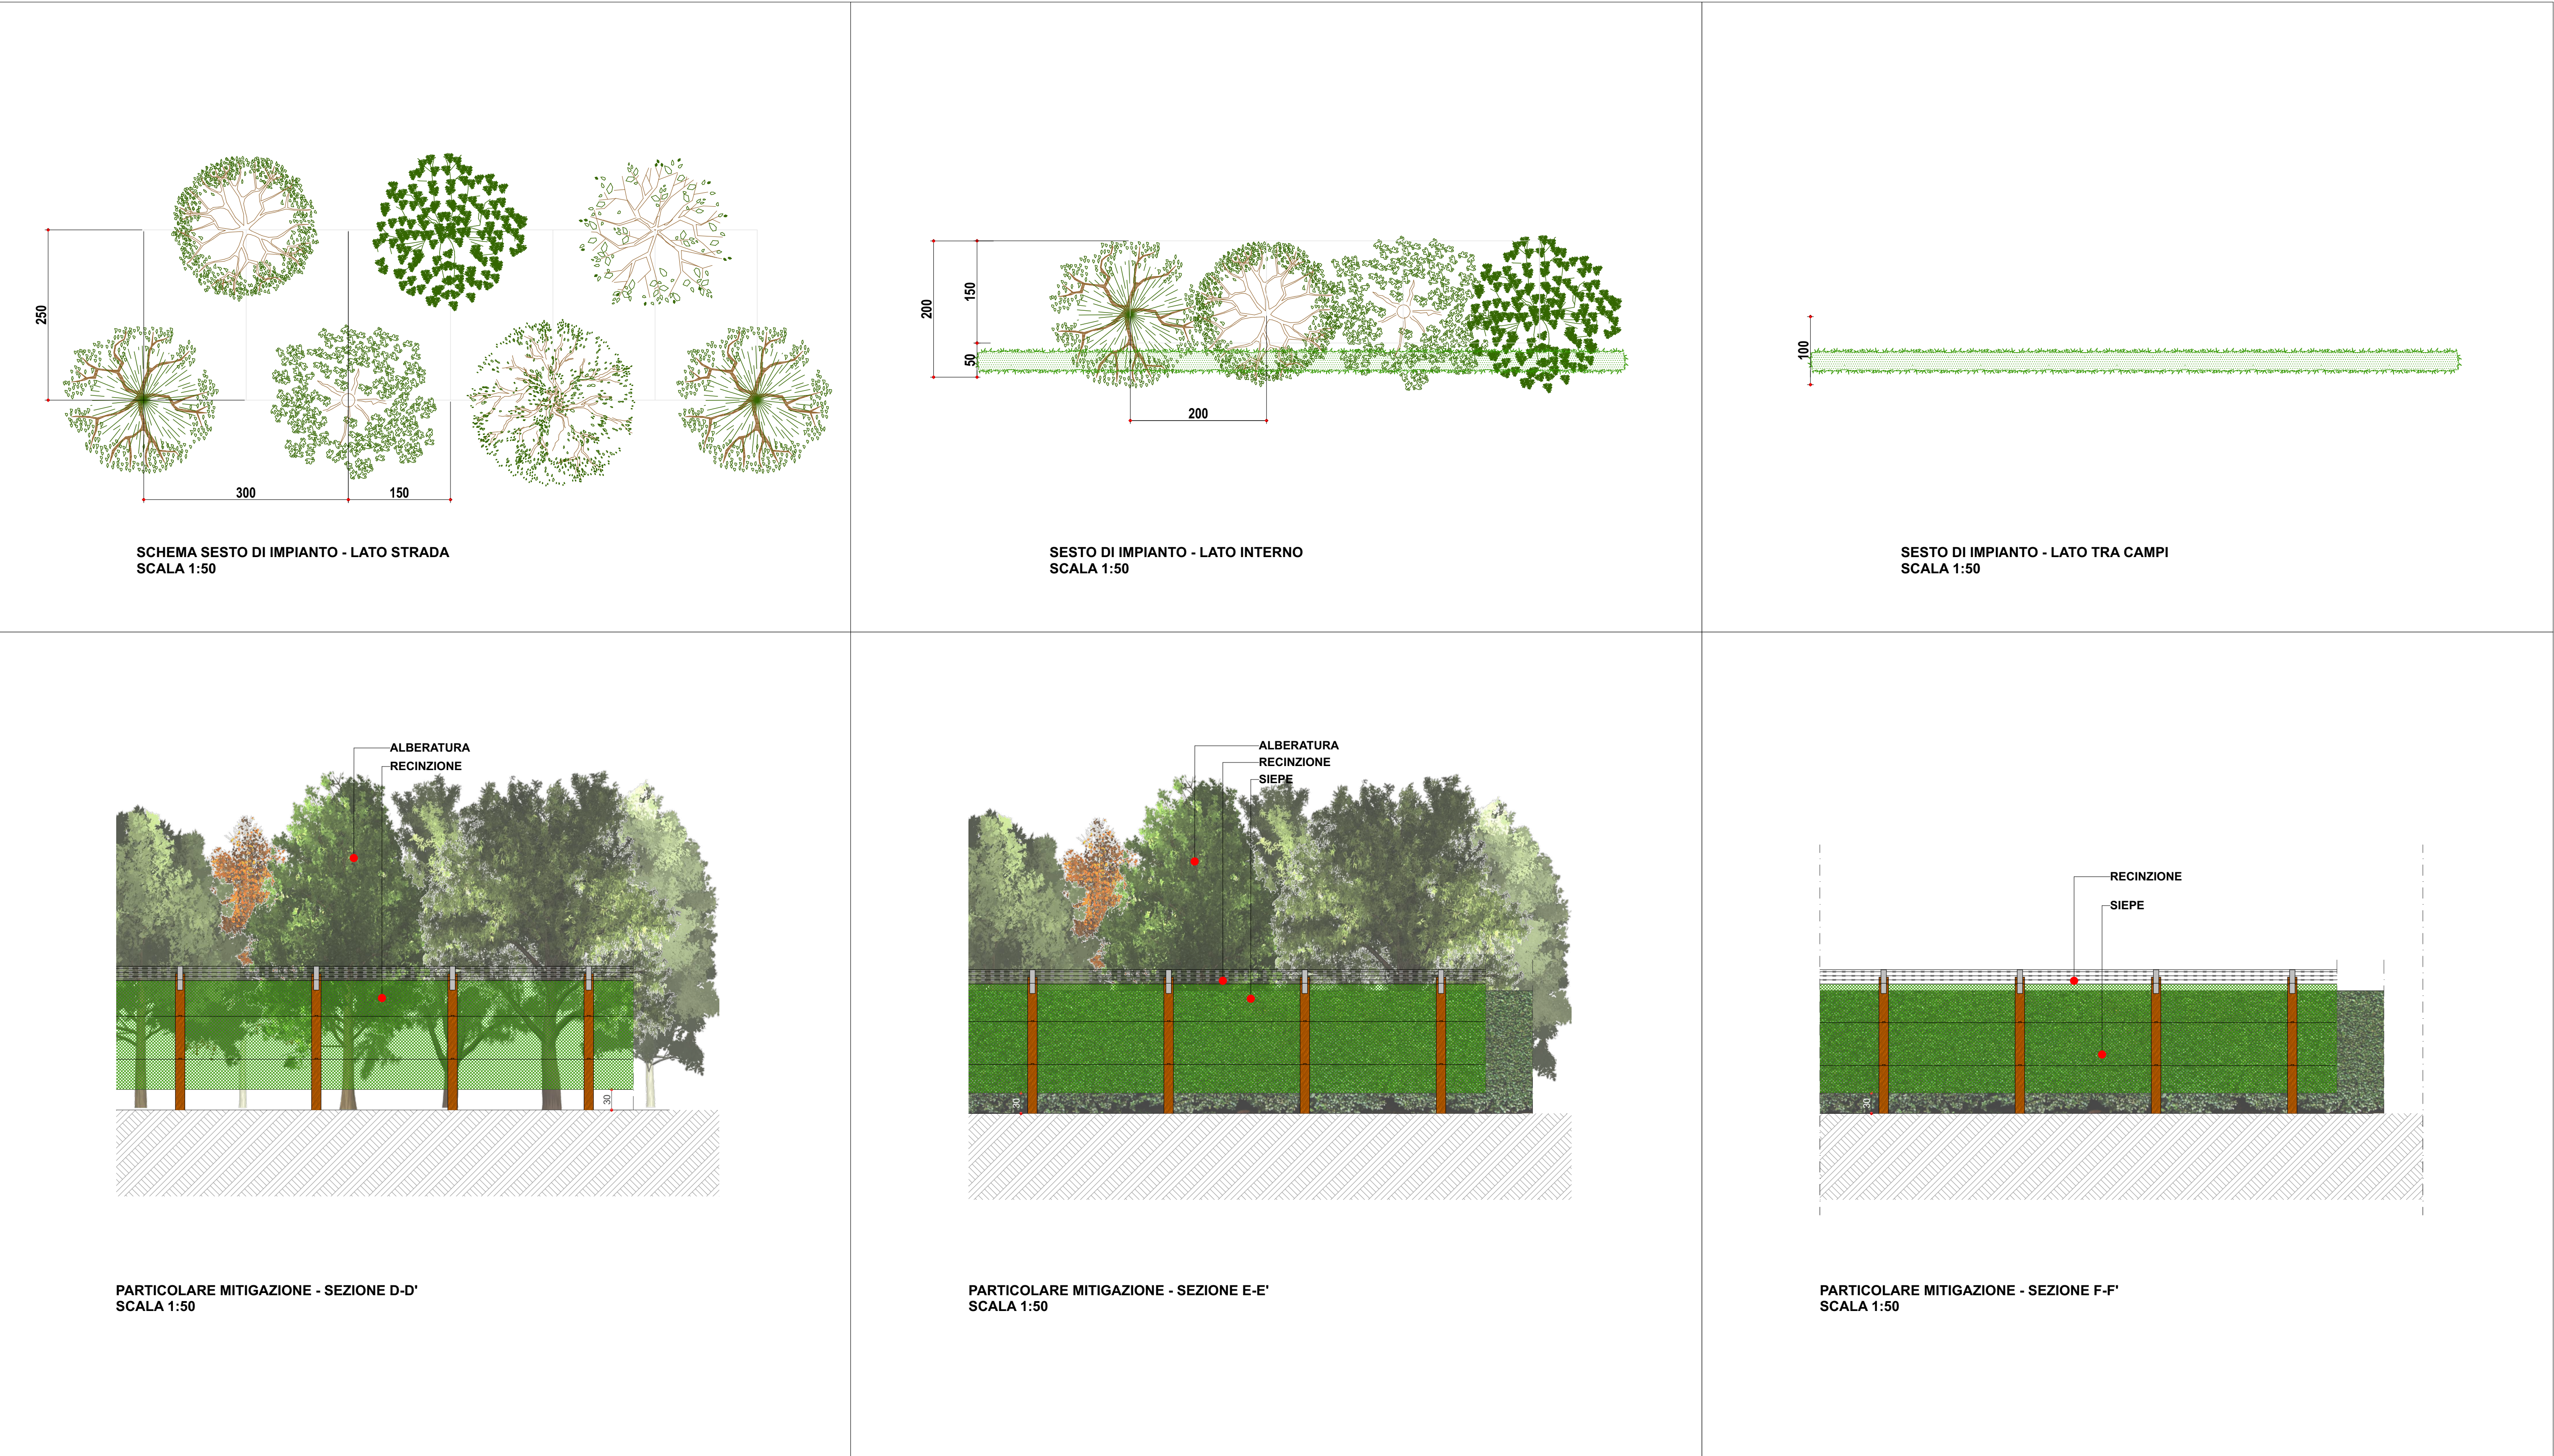

LEGENDA	
	Quadri di parallelo
	Viabilità - strada
	Area demaniale
	Alveo Scolo
	Strada principale
	Fossato
	Skid - Sistema di accumulo
	Centro di sezionamento + sistema di accumulo SW Station
	Strutture intervincenti ai fini sismici (codice A.3.2 del DGR 2272/2016)
	Pannelli fotovoltaici: 2x26 moduli
	Pannelli fotovoltaici: 2x13 moduli
	Illuminazione perimetrale
	Telecamera
	Linee BT illuminazione perimetrale
	Foglio catasto

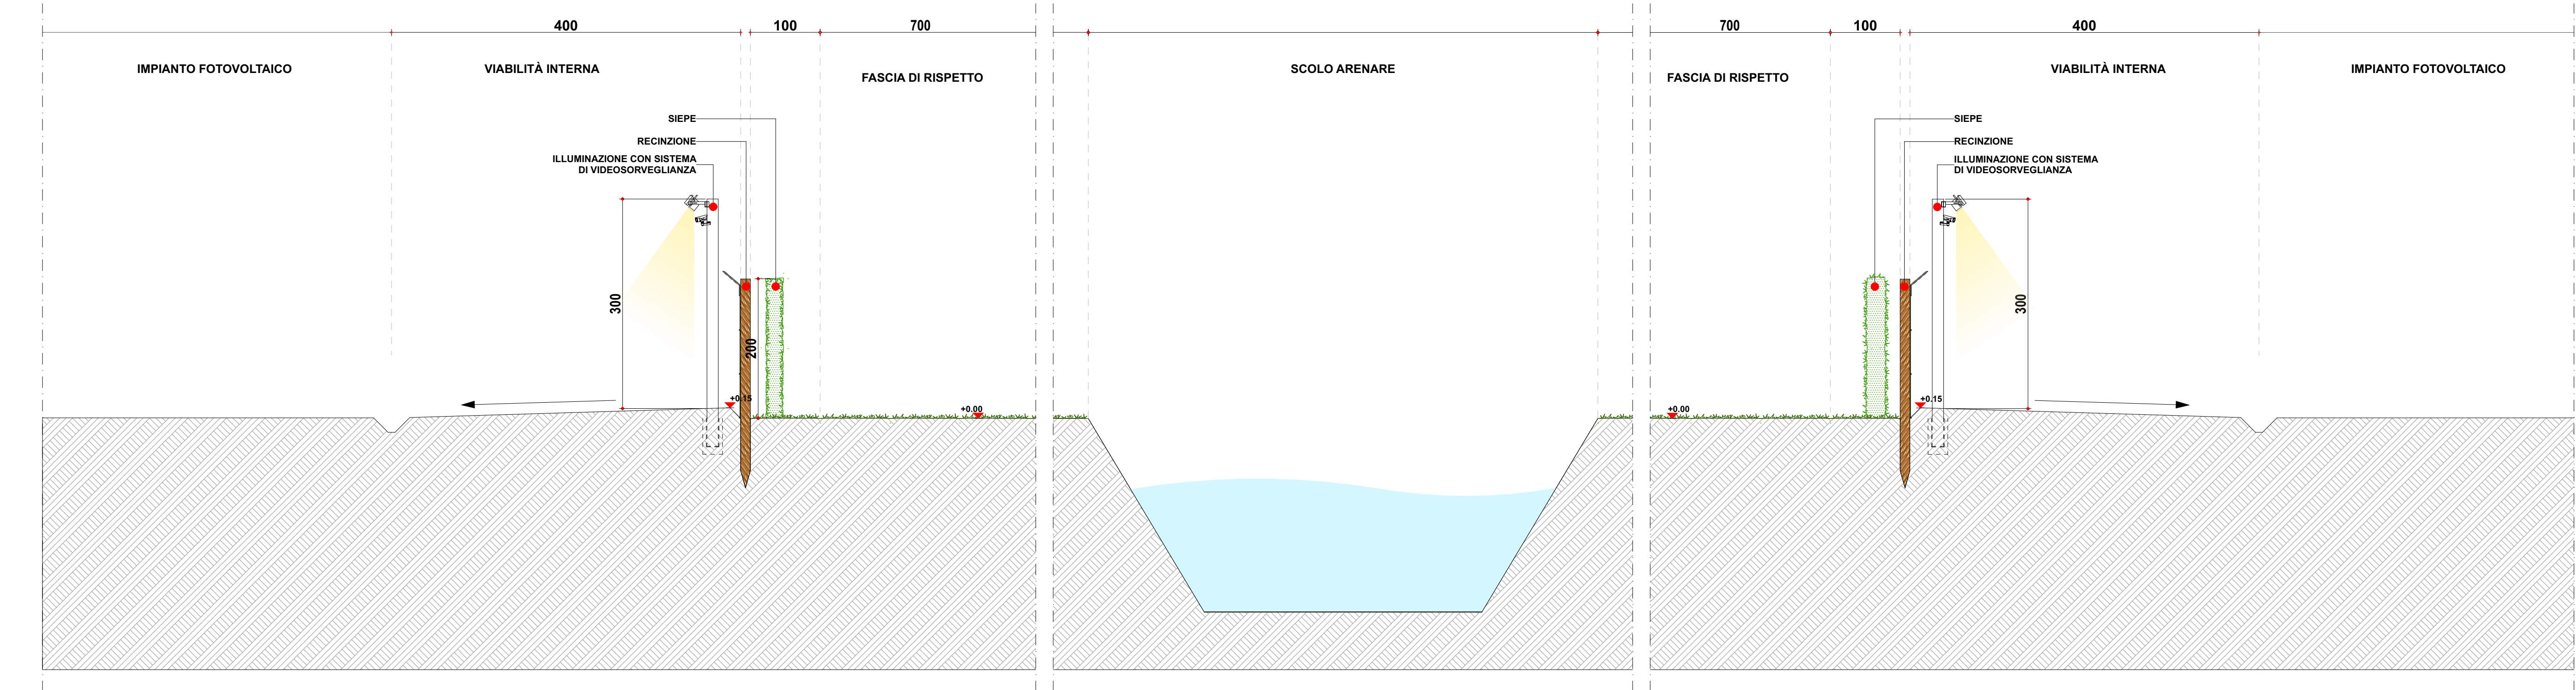

SEZIONE C-C' - SCOLO ARENARE, MITIGAZIONE, RECINZIONE  
SCALA 1:50

energy for life

**IMPIANTO FOTOVOLTAICO EG LAGO SRL  
E OPERE CONNESSE**  
POTENZA IMPIANTO 10,30 MWp - COMUNE DI ARGENTA (FE)

**Proponente**  
EG LAGO S.R.L.  
Via dei Pellegrini, 22 - 20122 MILANO (MI) P.IVA: 12084550966 PEC: eg.lago@pec.it

**Progettazione**  
 **TECNOSTUDIO S.R.L.** Arch. Diego Zanica  
Via Aquilone, 56 - 35035 Mestriro (PD)  
tel: +39 0490000884 email: info@tecnostudio-pd.it  
PEC: tecnostudio@legalmail.com

**QUATTRORE S.R.L.** Ing. Luigi De Santi  
Via Primo Maggio, 12A - 35035 Mestriro (PD)  
tel: +39 33959770 email: info@quattrore.eu

**Coordinamento progettuale**  
 **SOLAR IT S.R.L.**  
Via LARA ALPI, 4 - 46100 MANTOVA (MN) P.IVA: 0207240209 email: solar.it@tecnosol.it

**Titolo Elaborato**

OPERE DI MITIGAZIONE - SEZIONE VIABILITA' INTERNA, MITIGAZIONE, RECINZIONE					
LIVELLO PROGETTAZIONE	CODICE ELABORATO	FILENAME	REFERIMENTO	DATA	SCALA
DEFINITIVO	TAV09			04/11/24	VAIRE

**Revisioni**

REV	DATA	DESCRIZIONE	ESEGUITO	VERIFICATO	APPROVATO
2	04/11/24		FB - GB - SC	EF	DZ

COMUNE DI ARGENTA (FE)  
SEZIONE EMILIA-ROMAGNA