


LEGENDA	
	Fascia di rispetto
	Particelle
	Confini foglio catasto
	Ciglio Asfalto
	Ciglio Fosso
	Recinzione
	Fascia di rispetto
	Ciglio strada bianca
	Fabbricato
	Rete Enel
	Recinzione
	Milgazione
	Cavidotto alta tensione (AT)
	sv station - stazione elettrica
	Cavidotto alta tensione (AT)
	skid - sw station
	Quadri di parallelo
	Viabilità - strada
	Area demaniale
	Strada principale
	Fossato
	Skid - Sistema di accumulo
	Centro di sezionamento + sistema di accumulo SW Station
	Strutture inelivanti ai fini sismici (codice A.3.2. del DGR 2272/2016)
	Pannelli fotovoltaici: 2x26 moduli
	Pannelli fotovoltaici: 2x13 moduli
	Illuminazione perimetrale
	Telecamera
	Linee BT illuminazione perimetrale
	Foglio catasto

RILIEVO - SCALA 1:1000

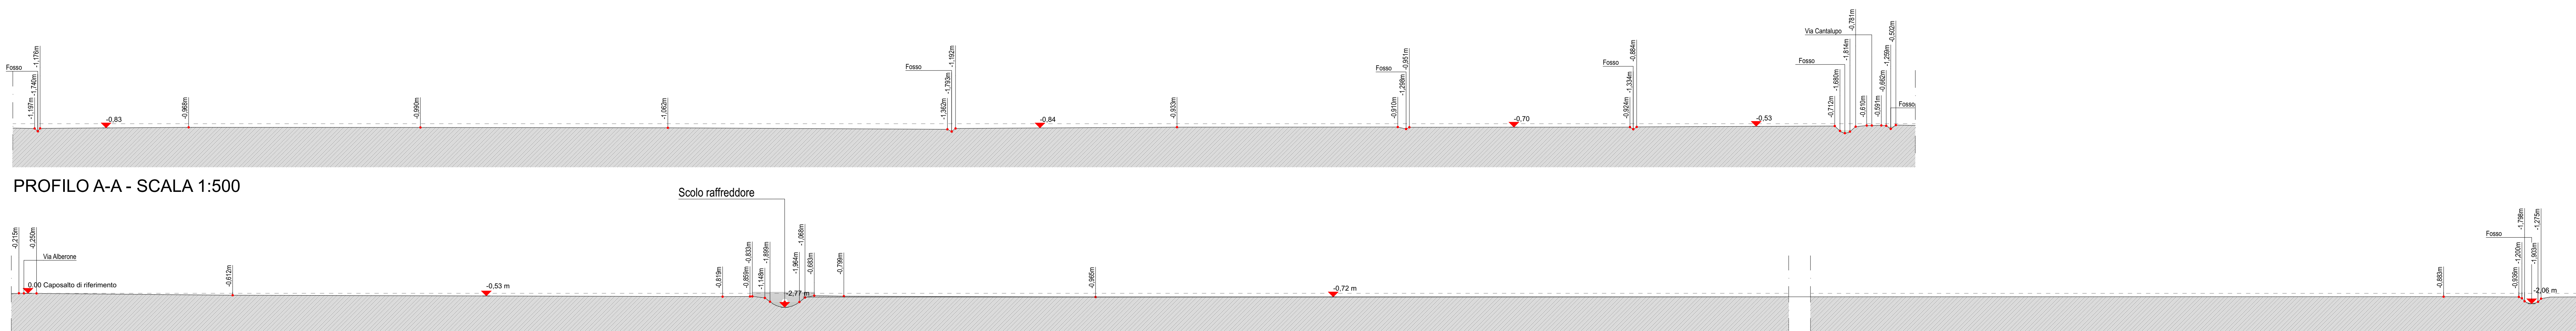

PROFILO A-A - SCALA 1:500

PROFILO B-B - SCALA 1:500



energy for life

IMPIANTO FOTOVOLTAICO EG LAGO SRL

E OPERE CONNESSE

POTENZA IMPIANTO 10,30 MWp - COMUNE DI ARGENTA (FE)

Proponente
EG LAGO S.R.L.
Via dei Pellegrini 22 - 20122 MILANO (MI) P.A. 12084550966- PEC: eg lago@pec.it

Progettazione
 **TECNOSTUDIO S.R.L.** Arch. Diego Zancala
Via Aquileia, 56 - 35035 Mestrino (PD)
tel. +39 049900684 email: info@tecnostudio-pd.it
PEC: tecnostudio@pec.it

 **QUATTRO S.R.L.** Ing. Luigi Di Santi
Via Primo Maggio, 12A - 35035 Mestrino (PD)
cell. 340 3309775 email: info@quattroE.eu

Coordinatione progettuale
 **SOLAR IT S.R.L.**
VIA LARA ALPI 4 - 45100 MANTOVA (MN) P.A. 0267240209 email: solarit@burnasconi.it

Titolo Elaborato

LIVELLO PROGETTAZIONE	CODICE ELABORATO	FILENAME	REFERIMENTO	DATA	SCALA
DEFINITIVO	TA/12	-	-	30/11/23	VARIE

Revisioni

REV	DATA	DESCRIZIONE	ESEGUITO	VERIFICATO	APPROVATO
0	30/11/23	-	FB - GB - SC	EF	DZ

