


Centro-Studio - Proj. 31/03/2025, 02:23:07, E
Copia conforme dell'originale autocorretto digitalmente da Repetti Stefano




PLANIMETRIA GENERALE scala 1:500
- PIOMBINA -

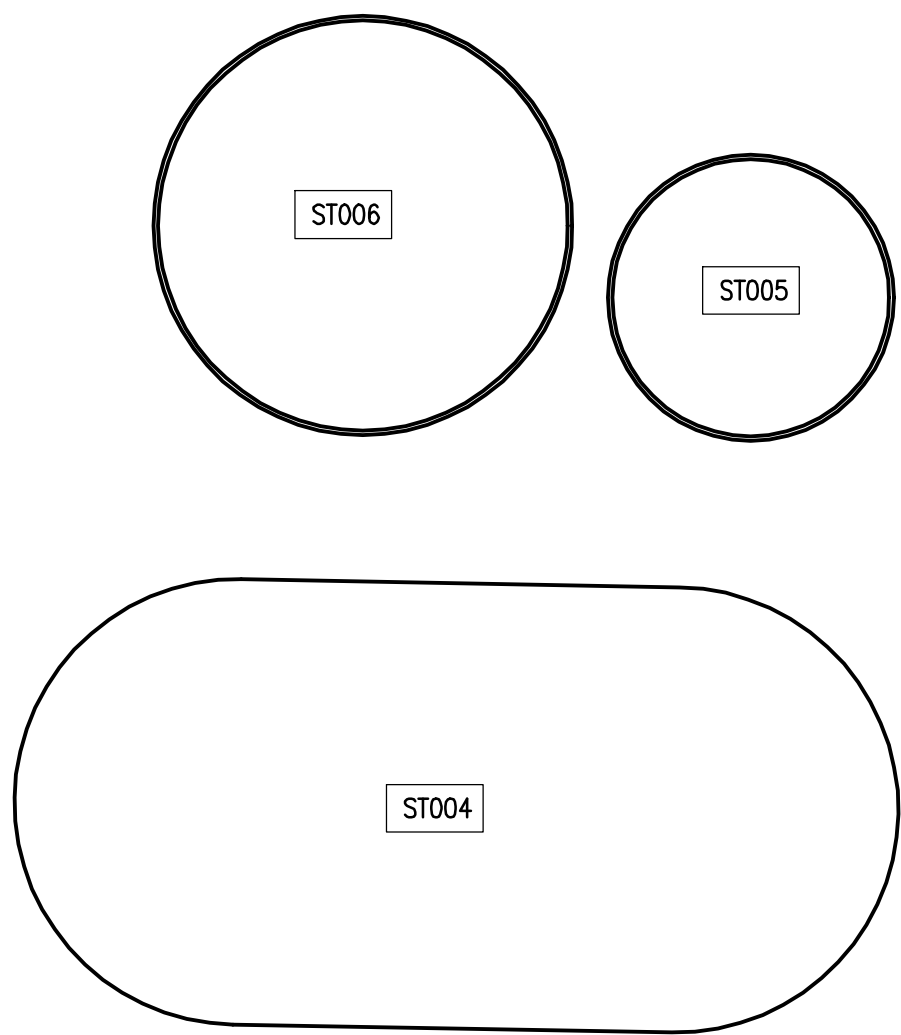


AREA STOCCAGGI

AREA FABBRICATI

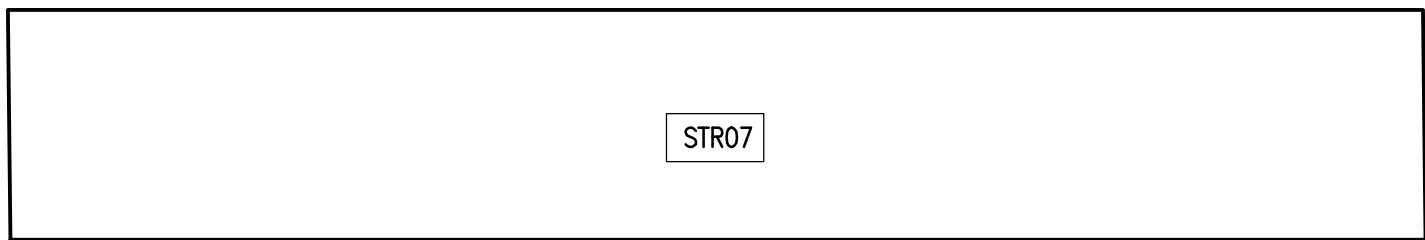

Pozzettone esistente

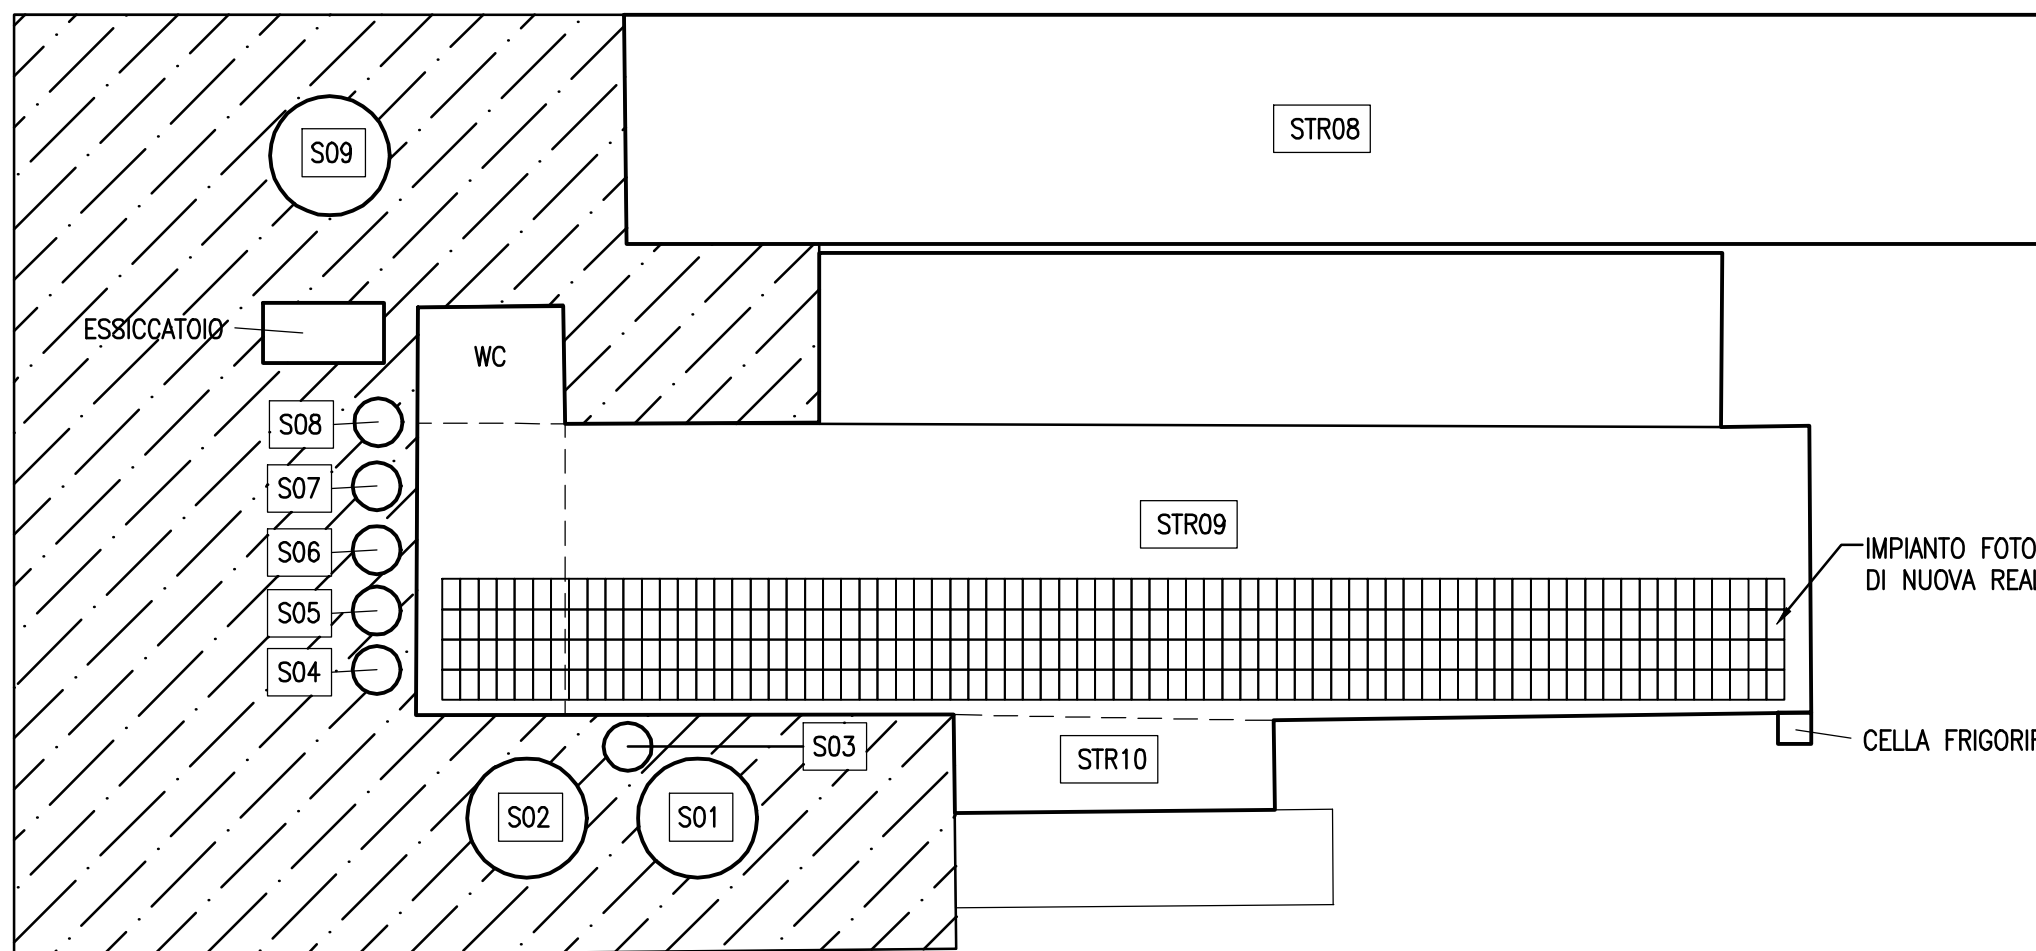

- ST004 VASCA DI STOCCAGGIO
- ST005 VASCA DI STOCCAGGIO
- ST006 VASCA DI STOCCAGGIO
- STR06 RICOVERO SUINI
- STR07 RICOVERO SUINI
- STR08 RICOVERO SUINI
- STR09 RICOVERO SUINI
- STR10 RICOVERO SUINI - USO INFERMERIA
- PL01 PLATEA REFLUI SOLIDI (NON UTILIZZATA)
- S01 SILOS VERTICALE - 10.000 q.li - pastone di mais
- S02 SILOS VERTICALE - 10.000 q.li - pastone di mais
- S03 SILOS VERTICALE - 300 q.li - siero
- S04 SILOS VERTICALE - 160 q.li - farinaccio
- S05 SILOS VERTICALE - 160 q.li - crusca
- S06 SILOS VERTICALE - 160 q.li - nucleo
- S07 SILOS VERTICALE - 160 q.li - farina di mais
- S08 SILOS VERTICALE - 120 q.li - nucleo
- S09 SILOS VERTICALE - 4.000 q.li - mais


Sup. SCOPERTA IMPERMEABILIZZATA (mq 2.372)




ESTRATTO CATASTALE scala 1:2000
(Comune di Monticelli d'Ongina Fg. 37 mapp.li 13 e 16)



STUDIO REPETTI		TECNOLOGIE AMBIENTALI ZOOTECNICHE ED AGROALIMENTARI Viale Beverara, 75 - PIACENZA E-MAIL: studiorepetti@fastwebnet.it	
committente : Azienda Agricola Monici Anacetto e Monici Marcello s.s.		progettista : dott. Stefano Repetti agronomo in Piacenza	
localita' : Via Roma, 17		provincia : San Pietro in Cerro Piacenza	
progetto : Allegato 3E_b - Planimetria Impianto Piombina PAUR - Sito PIOMBINA		disegnato : Stefano Repetti	
oggetto : Planimetria Impianto "Piombina" Planimetria generale - Estratto catastale		disegnato : Stefano Repetti	
tavola : 04	scala : 1:500 1:2000	disegno No. : 710	disegnato : Stefano Repetti
data : 02/01/2023	REVISIONI rev. No. : 01 data : 10/03/2025	stralcio sito "La Valle"	controllato : Stefano Repetti
Il presente disegno e' di proprieta' dello Studio Repetti - A termini di legge e' riservato ogni diritto Disegnato con AutoCAD S/N 344-02385829			

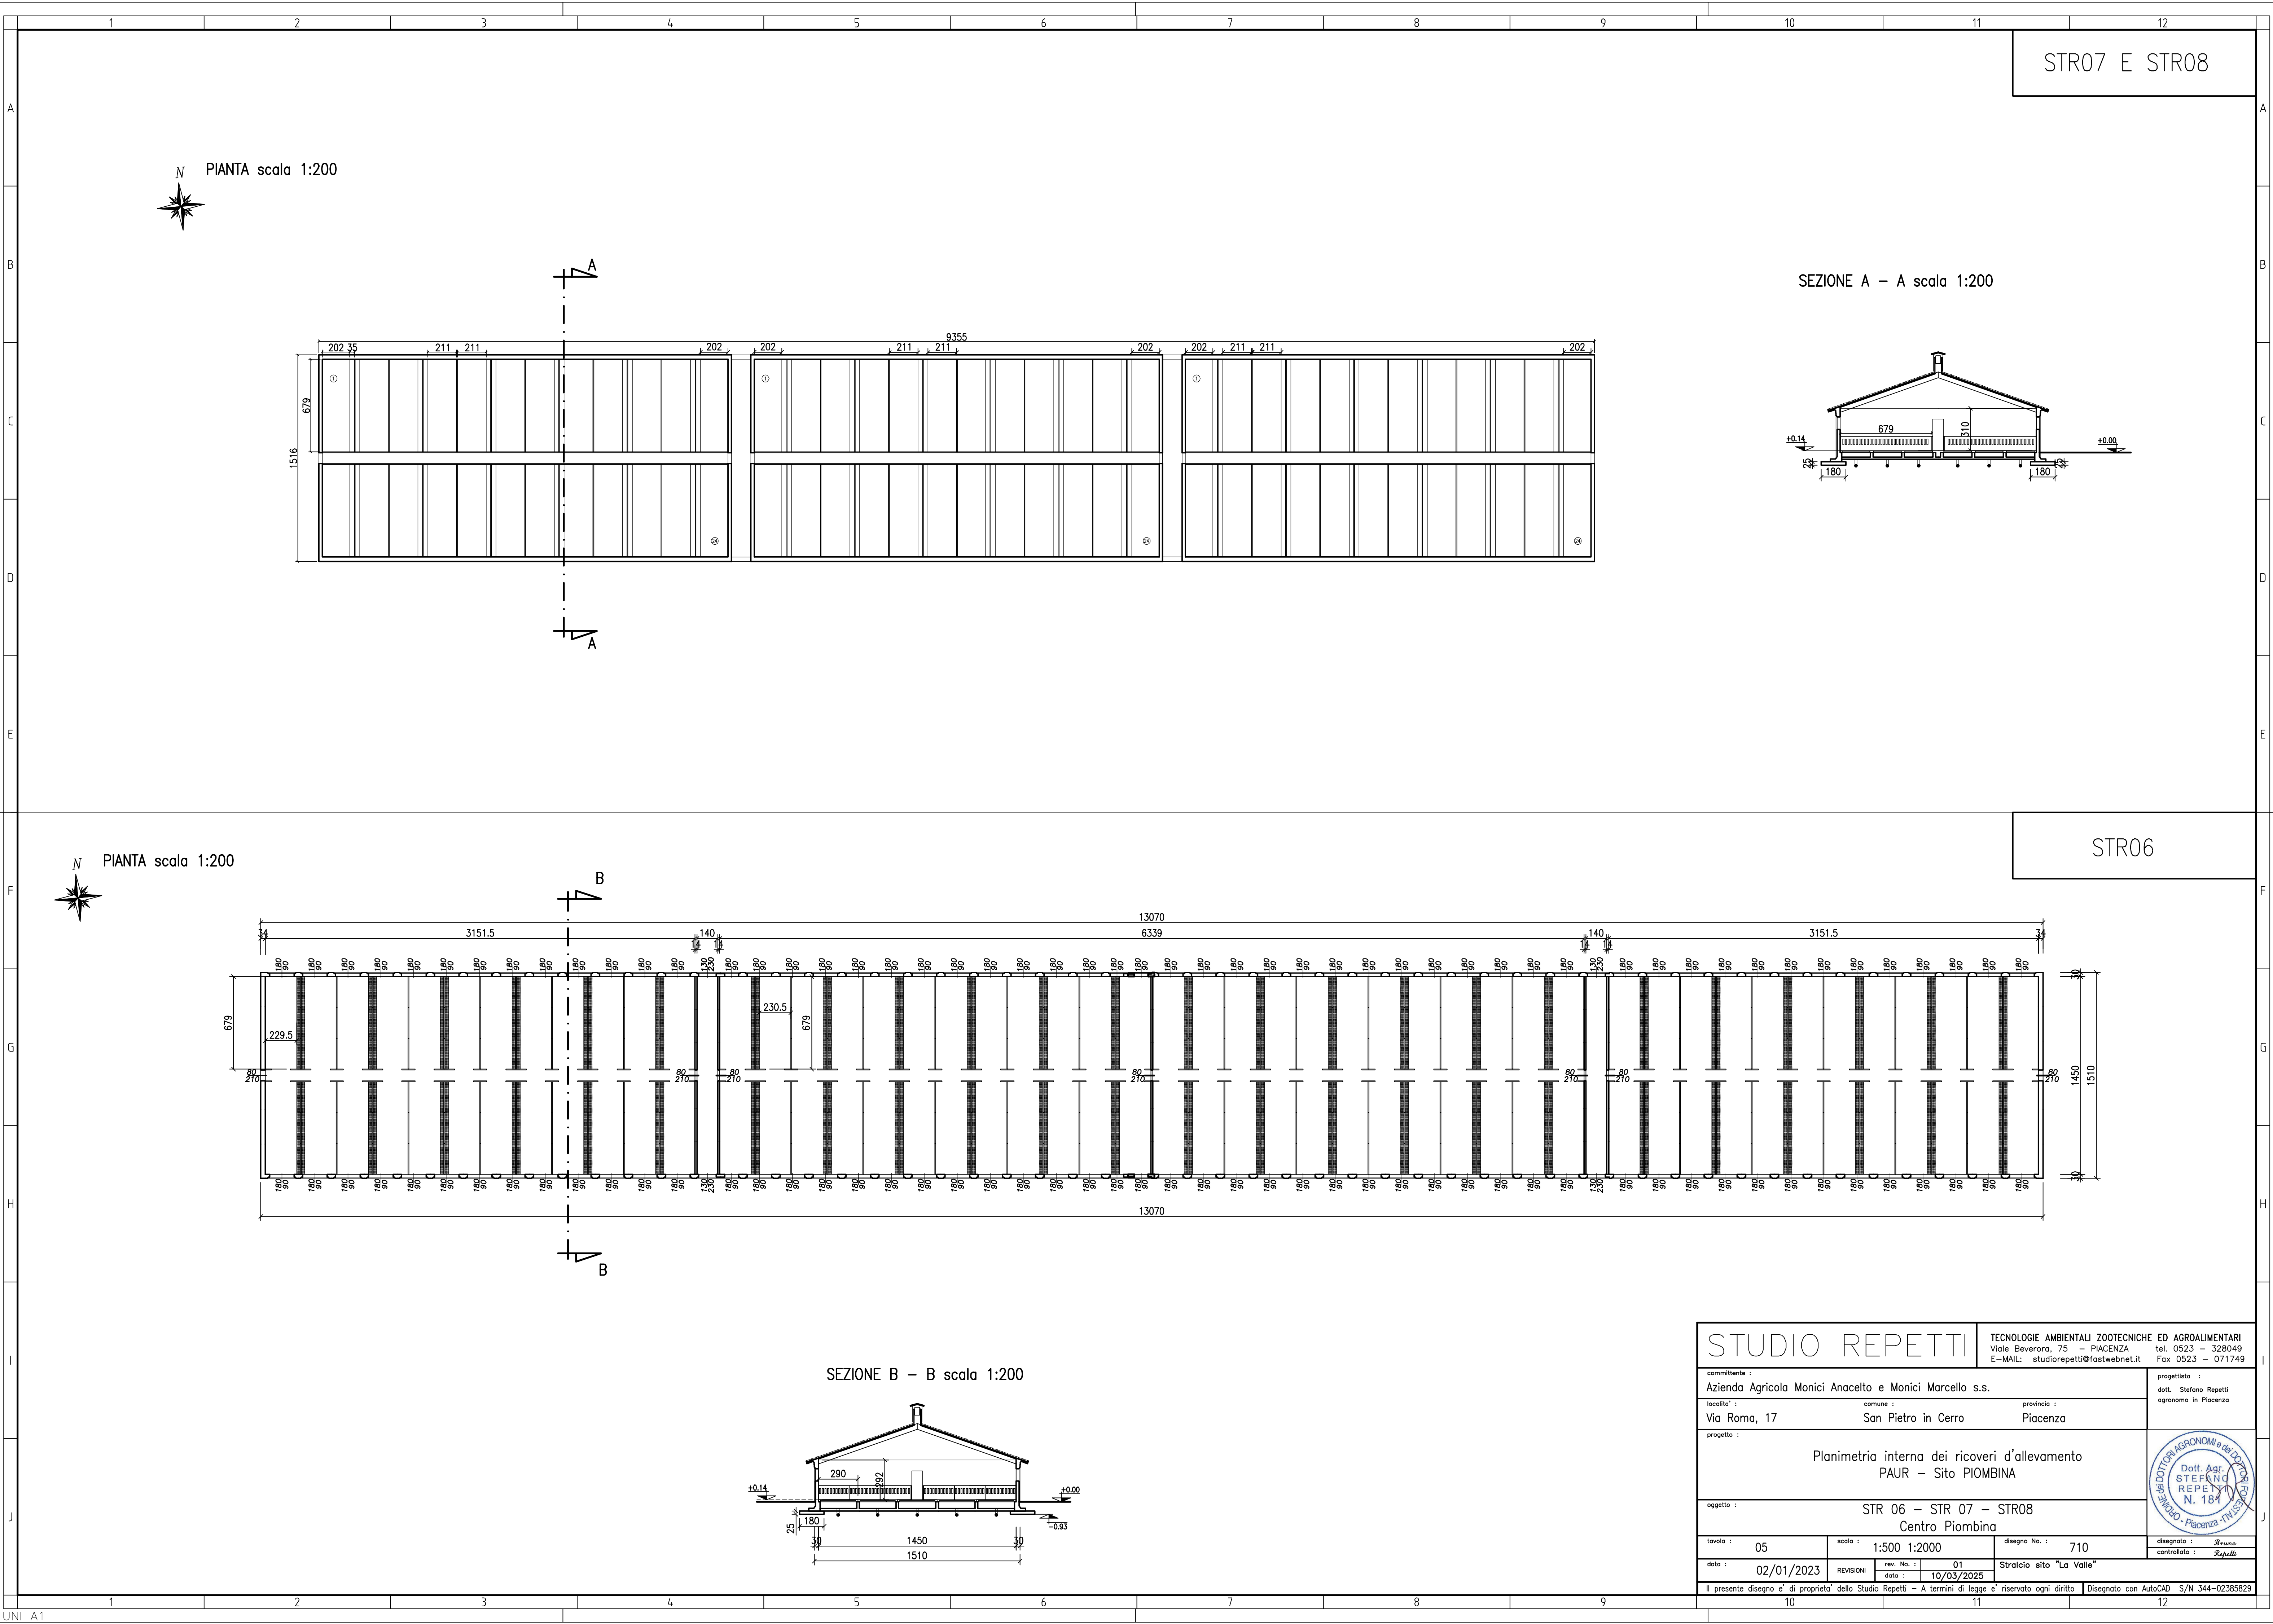

STUDIO REPETTI			TECNOLOGIE AMBIENTALI ZOOTECNICHE ED AGROALIMENTARI	
Viale Beverora, 75 - PIACENZA			tel. 0523 - 328049	
E-MAIL: studiorepetti@fastwebnet.it			Fax 0523 - 071749	
committente :			progettista :	
Azienda Agricola Monici Anaceto e Monici Marcello s.s.			dott. Stefano Repetti	
località :			agronomo in Piacenza	
Via Roma, 17			Piacenza	
progetto :			Disegnato con AutoCAD S/N 344-02385829	
Planimetria interna dei ricoveri d'allevamento			STR 06 - STR 07 - STR08	
PAUR - Sito PIOMBINA			Centro Piombina	
tavola :			disegno No. :	
05			710	
scala :			disegnato :	
1:500 1:2000			Stefano	
data :			controllato :	
02/01/2023			Stefano	
REVISIONI			data :	
rev. No. :			10/03/2025	
data :			10/03/2025	
Il presente disegno e' di proprieta' dello Studio Repetti - A termini di legge e' riservato ogni diritto			Disegnato con AutoCAD S/N 344-02385829	

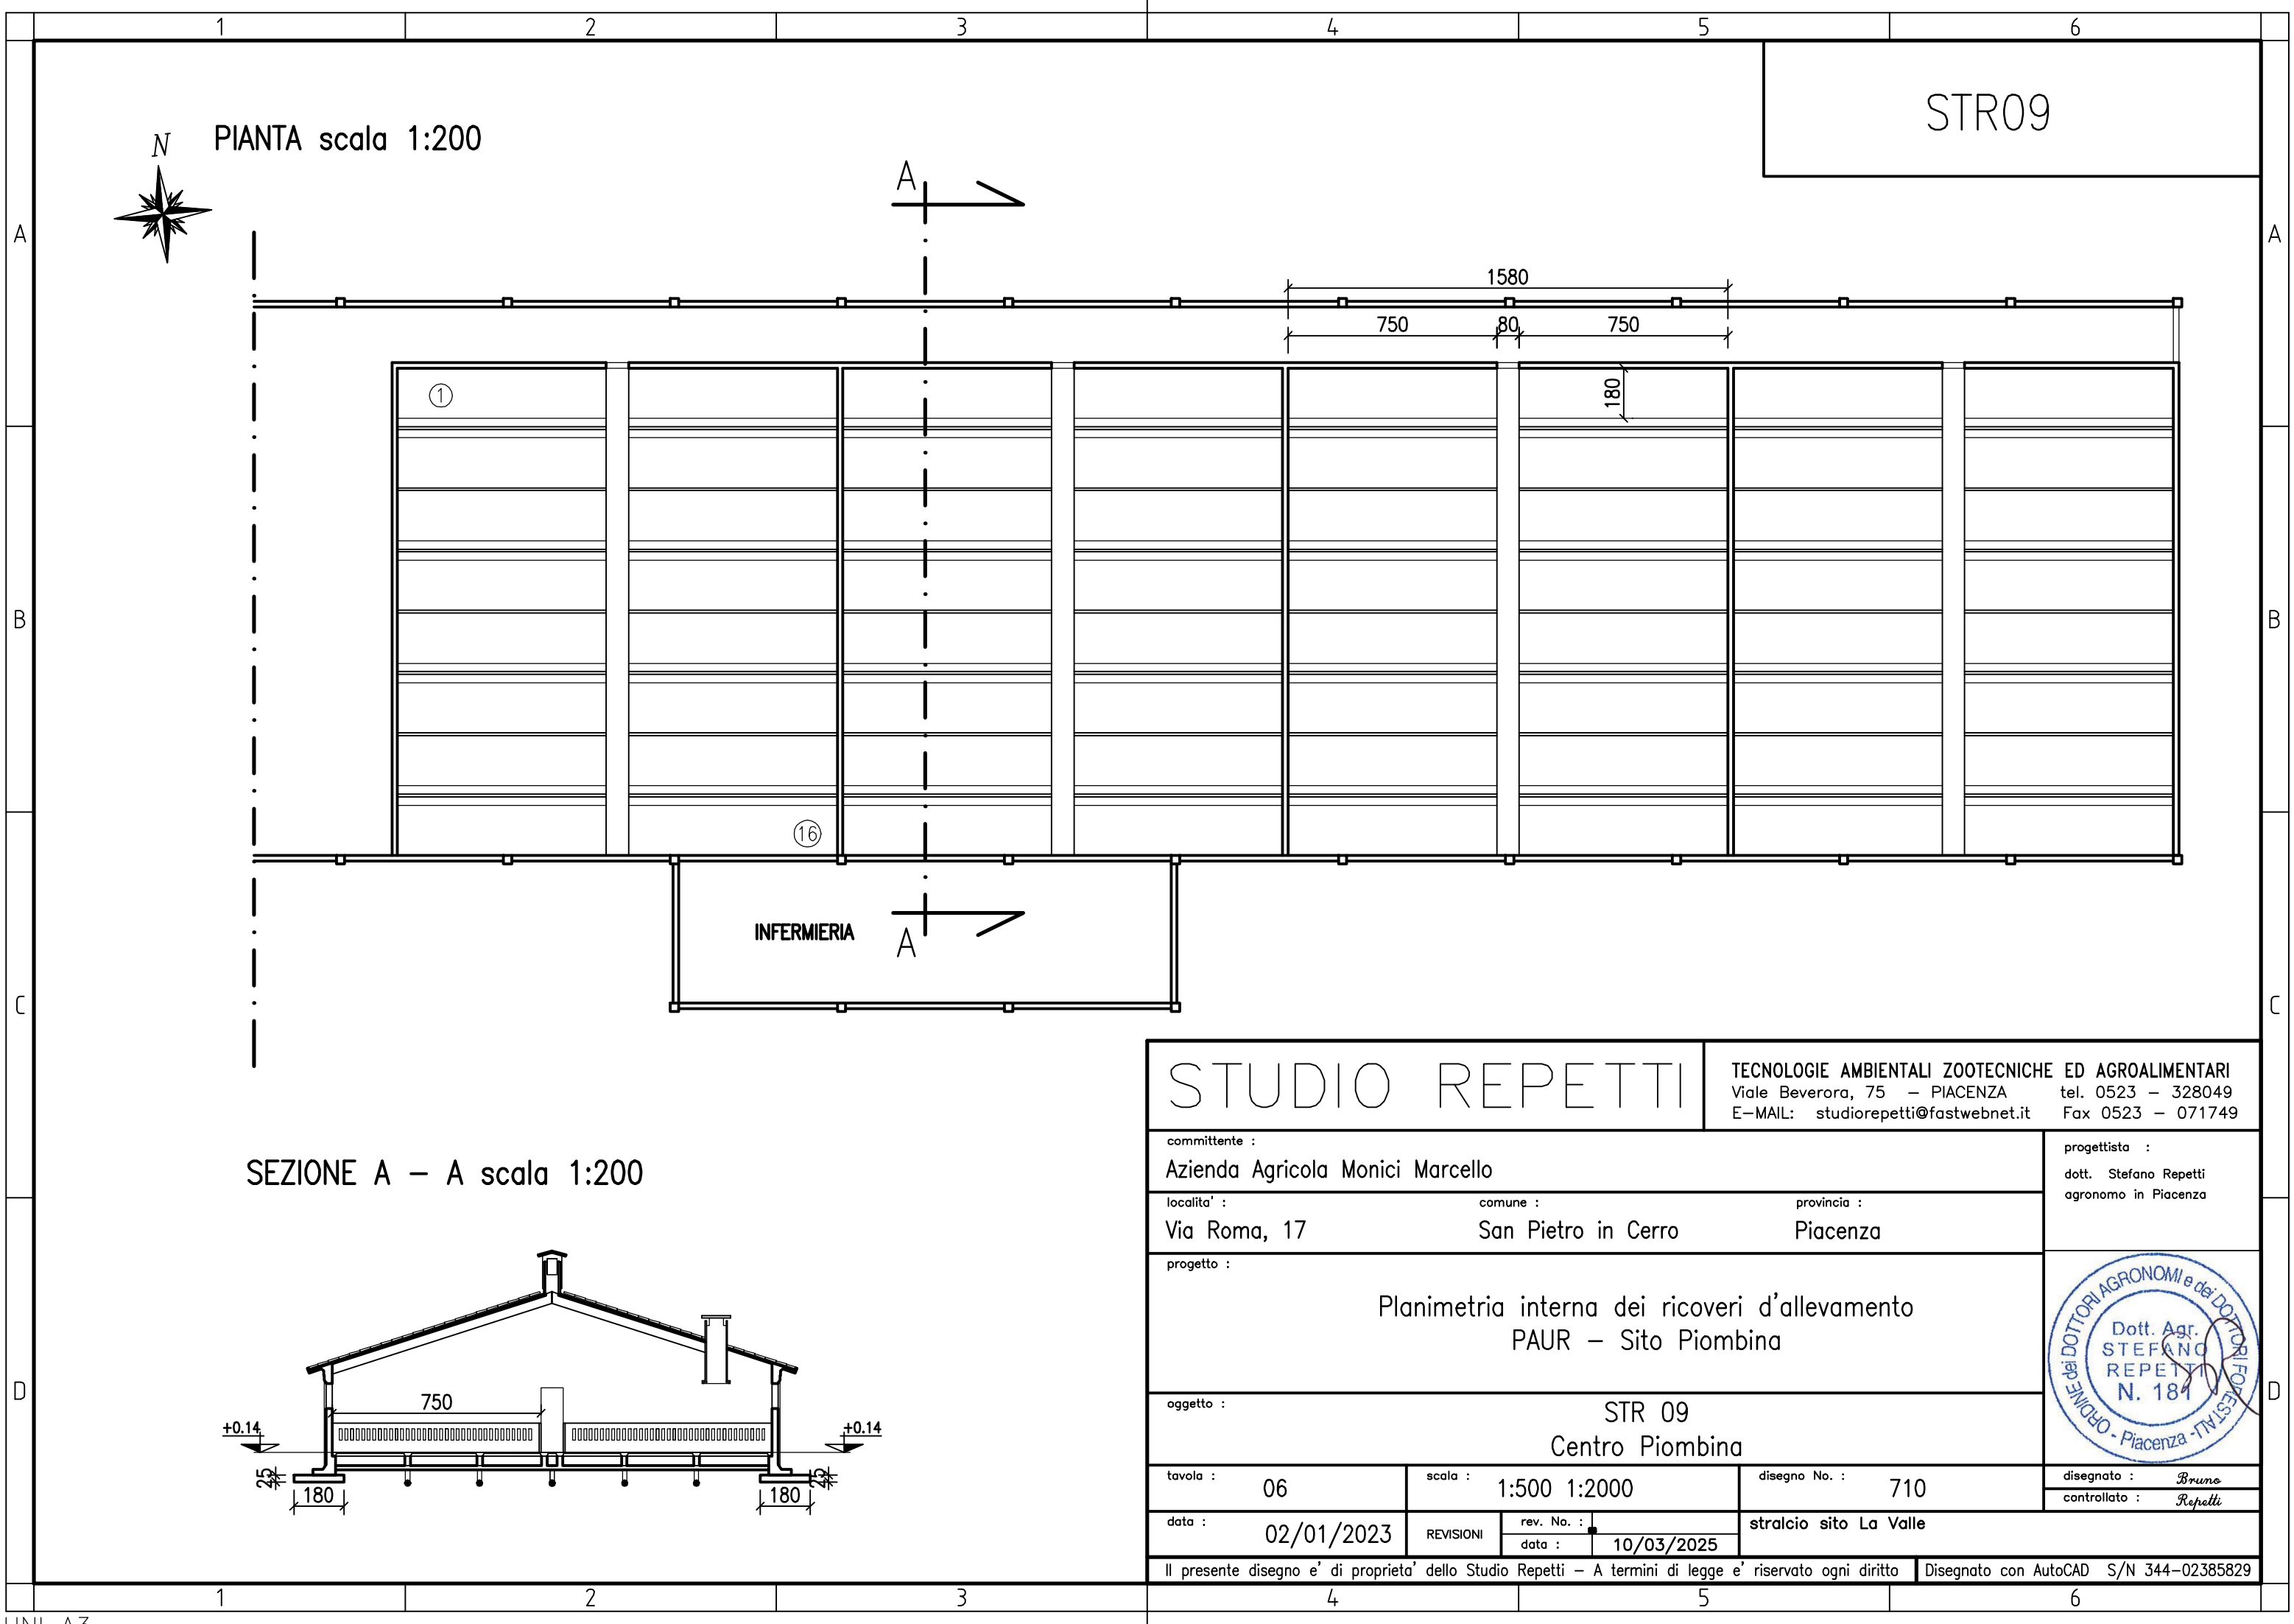

STUDIO REPETTI				TECNOLOGIE AMBIENTALI ZOOTECHNICHE ED AGROALIMENTARI Viale Beverora, 75 – PIACENZA tel. 0523 – 328049 E–MAIL: studiorepetti@fastwebnet.it Fax 0523 – 071749	
committente : Azienda Agricola Monici Marcello				progettista : dott. Stefano Repetti agronomo in Piacenza	
localita' : Via Roma, 17		comune : San Pietro in Cerro		provincia : Piacenza	
progetto : Planimetria interna dei ricoveri d'allevamento PAUR – Sito Piombina					
oggetto : STR 09 Centro Piombina					
tavola : 06		scala : 1:500 1:2000		disegno No. : 710	
data : 02/01/2023		REVISIONI		stralcio sito La Valle	
		rev. No. : data : 10/03/2025			
Il presente disegno e' di proprieta' dello Studio Repetti – A termini di legge e' riservato ogni diritto				Disegnato con AutoCAD S/N 344-02385829	