



SEZION A-A
SCALA 1:200

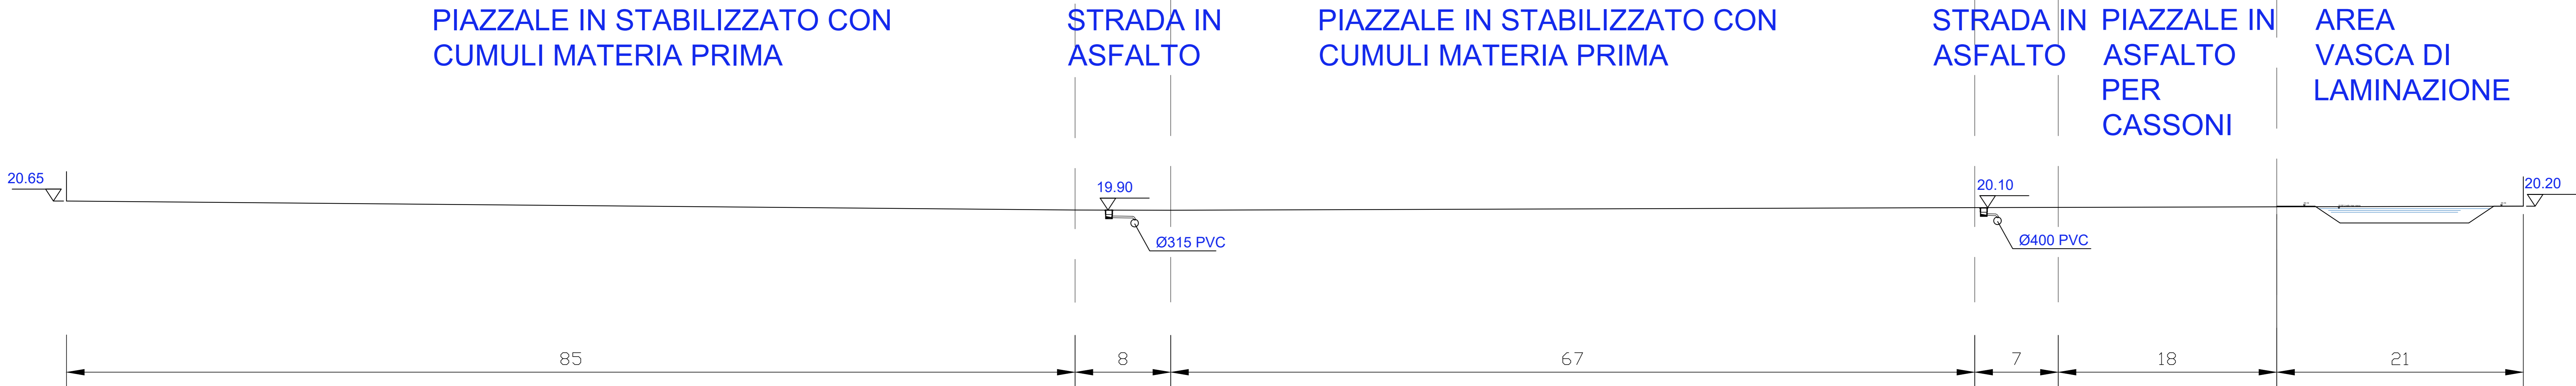

SEZION B-B
SCALA 1:200

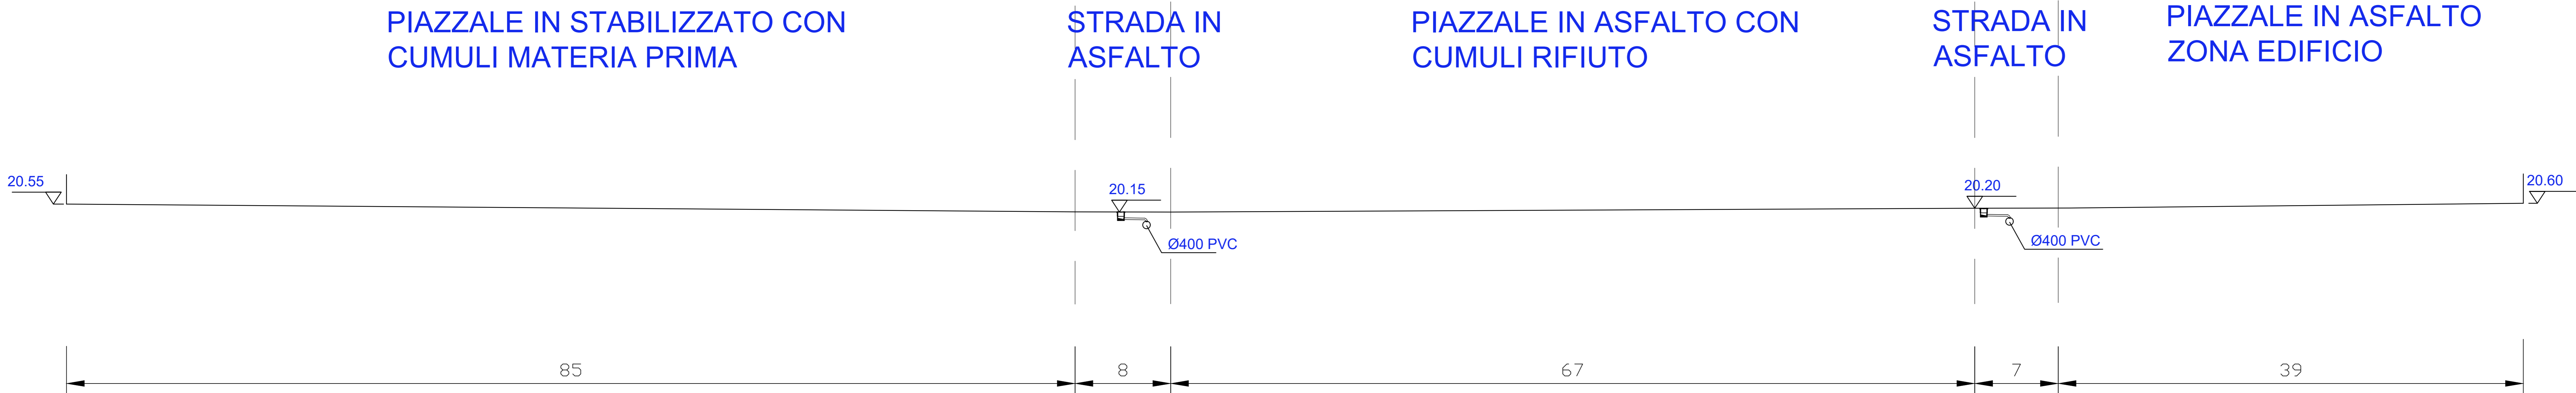

 CITTÀ METROPOLITANA DI BOLOGNA	 Comune di Granarolo dell'Emilia		
 IMPIANTO PER IL TRATTAMENTO E RECUPERO DI RIFIUTI INERTI NON PERICOLOSI			
ISTANZA DI AUTORIZZAZIONE UNICA AMBIENTALE			
Elaborato: PD-T-ST4-04_01 PROGETTO DELLE RETI FOGNARIE: SEZIONE PIAZZALE			
Approvazioni:  Audit Qualified Services	 AMBIENTE & PAESAGGIO Asp AMBIENTE E PAESAGGIO COOPERATIVA Piazza G. Matteotti, 20 - Tel. 0523.484.779 40122 VERBANIA (VA) (VR) C.F. 01901930481		
Committente: FRANCHINI ANTONIO E FIGLI s.r.l. <div><div>Sede legale: Via Larga Castello, 8/a 40061 Minerbio (BO)</div><div>Sede operativa: Via San Donato, 152 40057 Granarolo dell'Emilia (BO)</div></div>			
Progettista delle reti fognarie: Dott. Ing. Carlo Baletti  PROTEO Sede operativa: Via Bruno Buozzi 10 - 50139 Firenze Sede legale: Via dei Della Robbia 23 - 50132 Firenze proteodisegnare.it proteodisegnare.com proteodisegnare.it C.F. 01901930481			
Revisione: 01	Redatto: Ing. Carlo Baletti Verificato: Dott. Ing. Fabio Corso	Scala: 1:200	Data: luglio 2025