




VASCA DI LAMINAZIONE
PIANTA 1:100

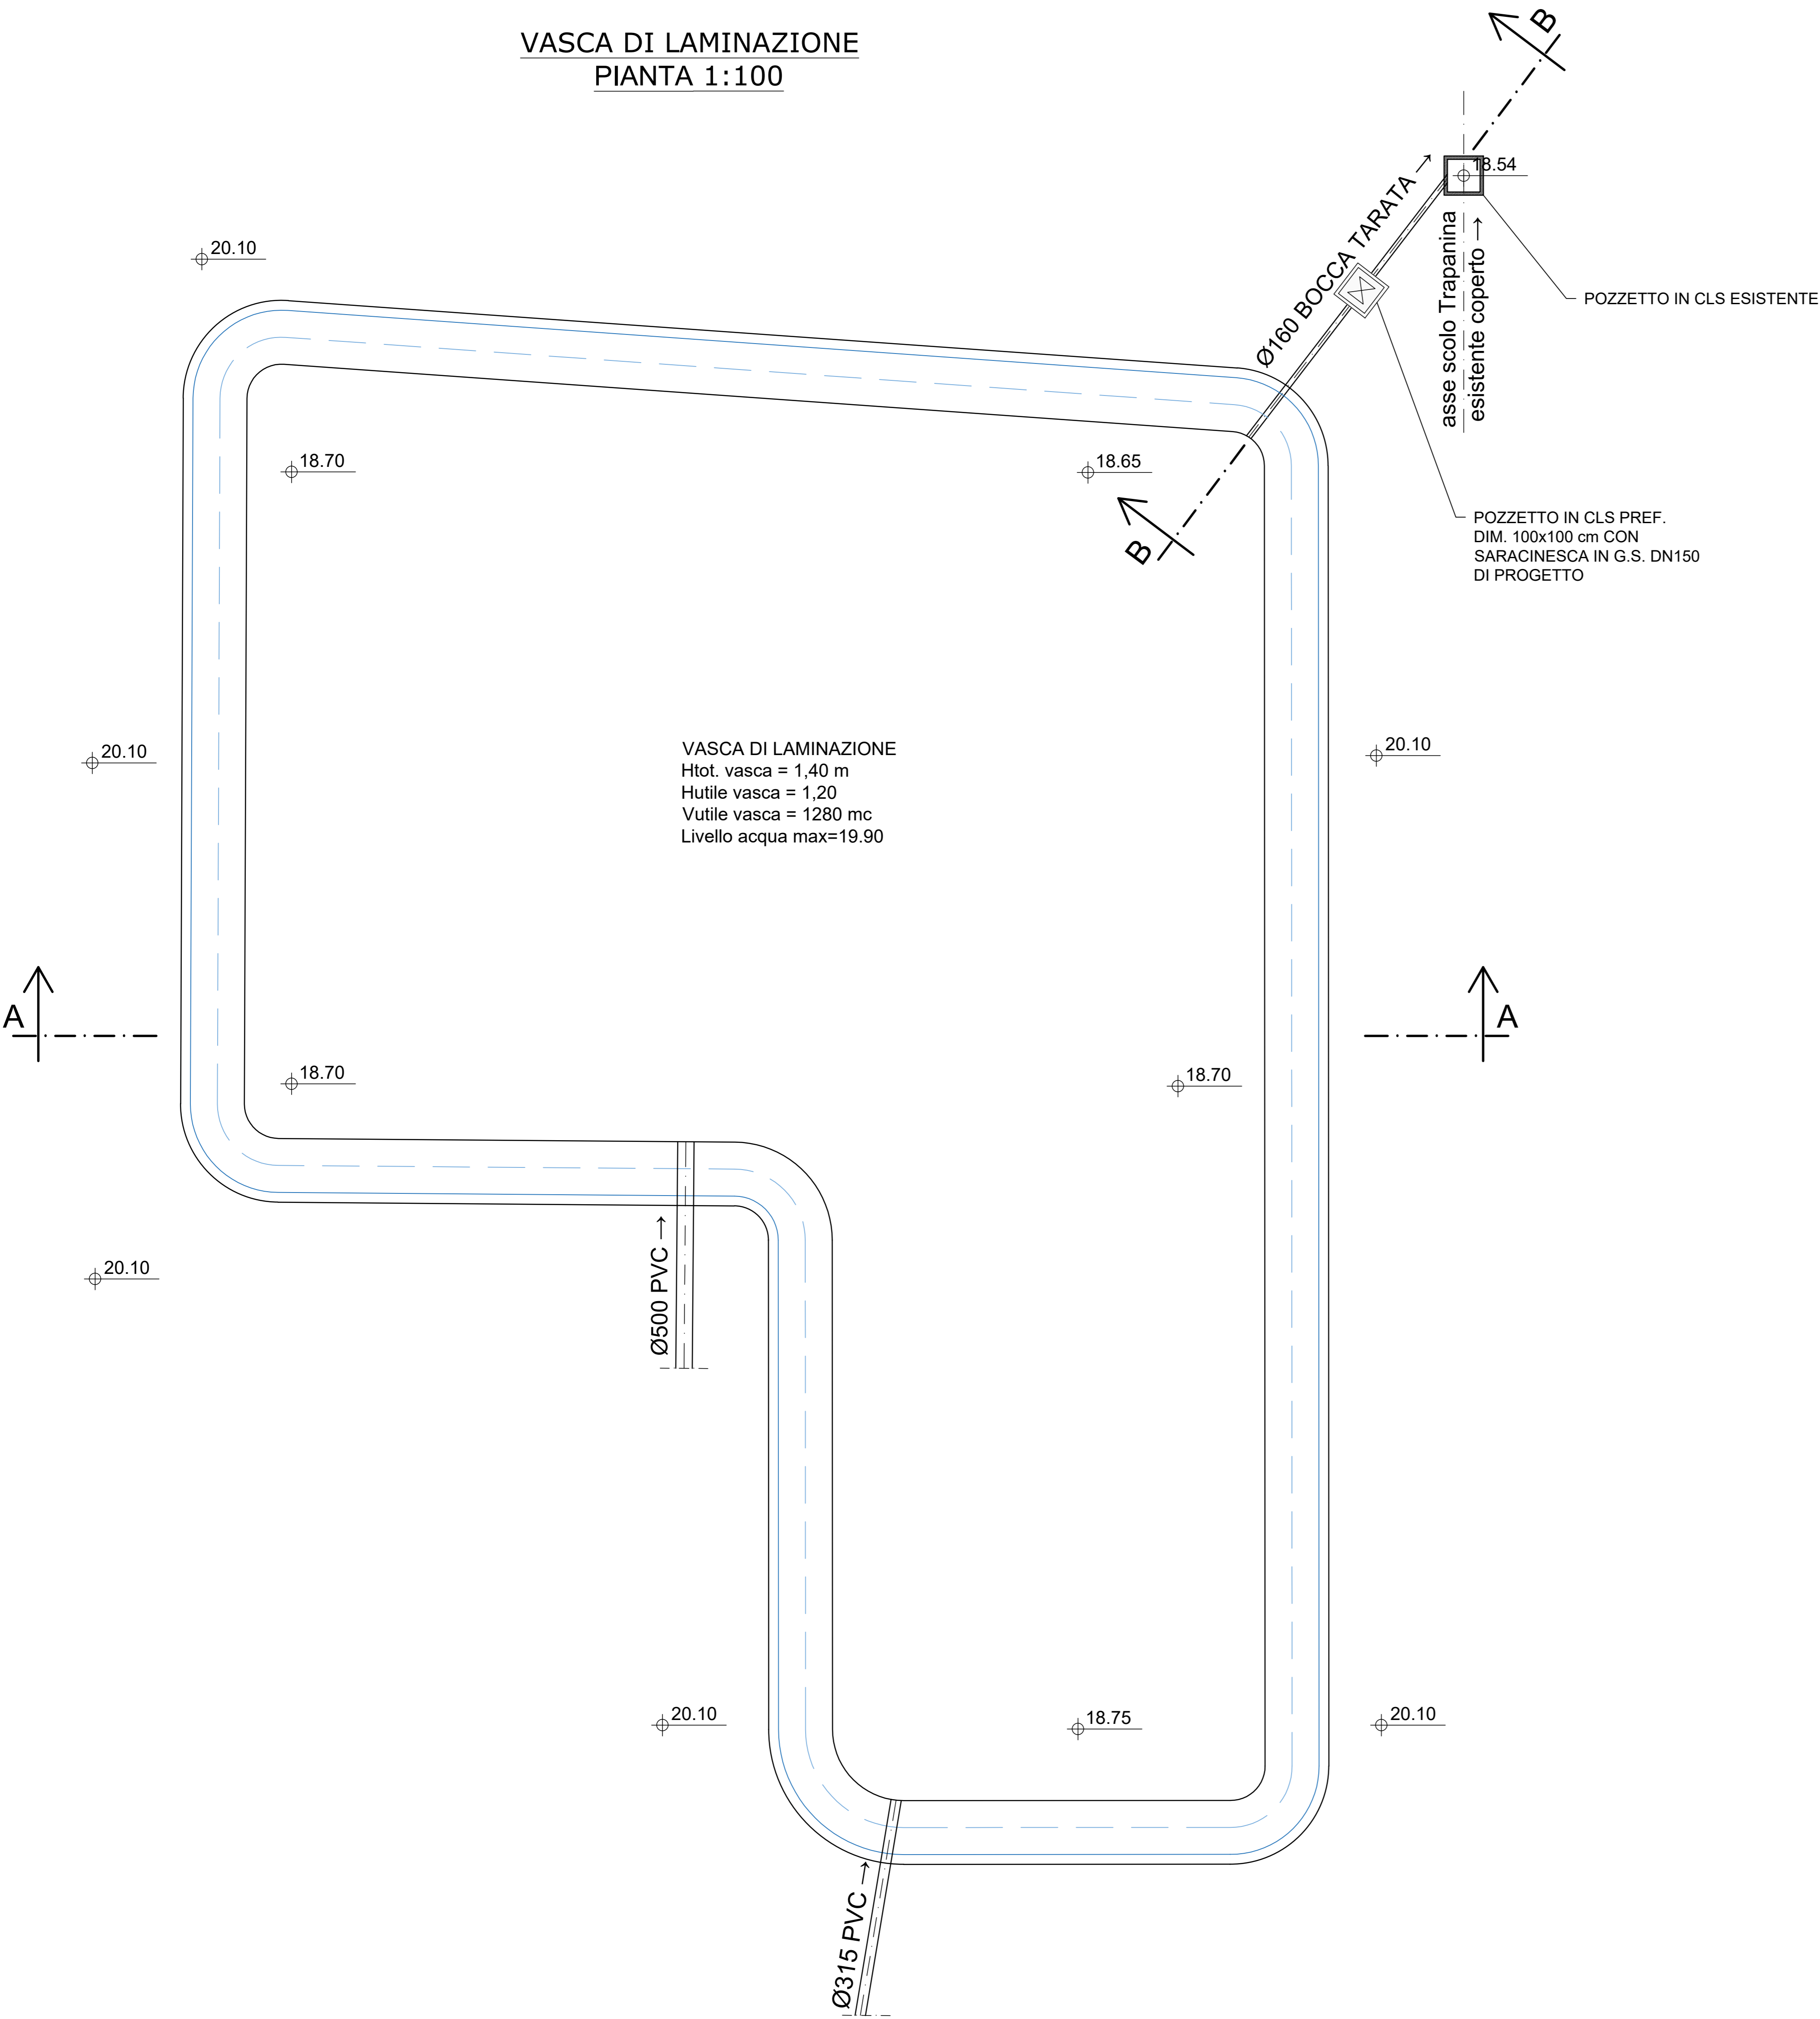

SCARICO VASCA DI LAMINAZIONE
SEZIONE B-B 1:50

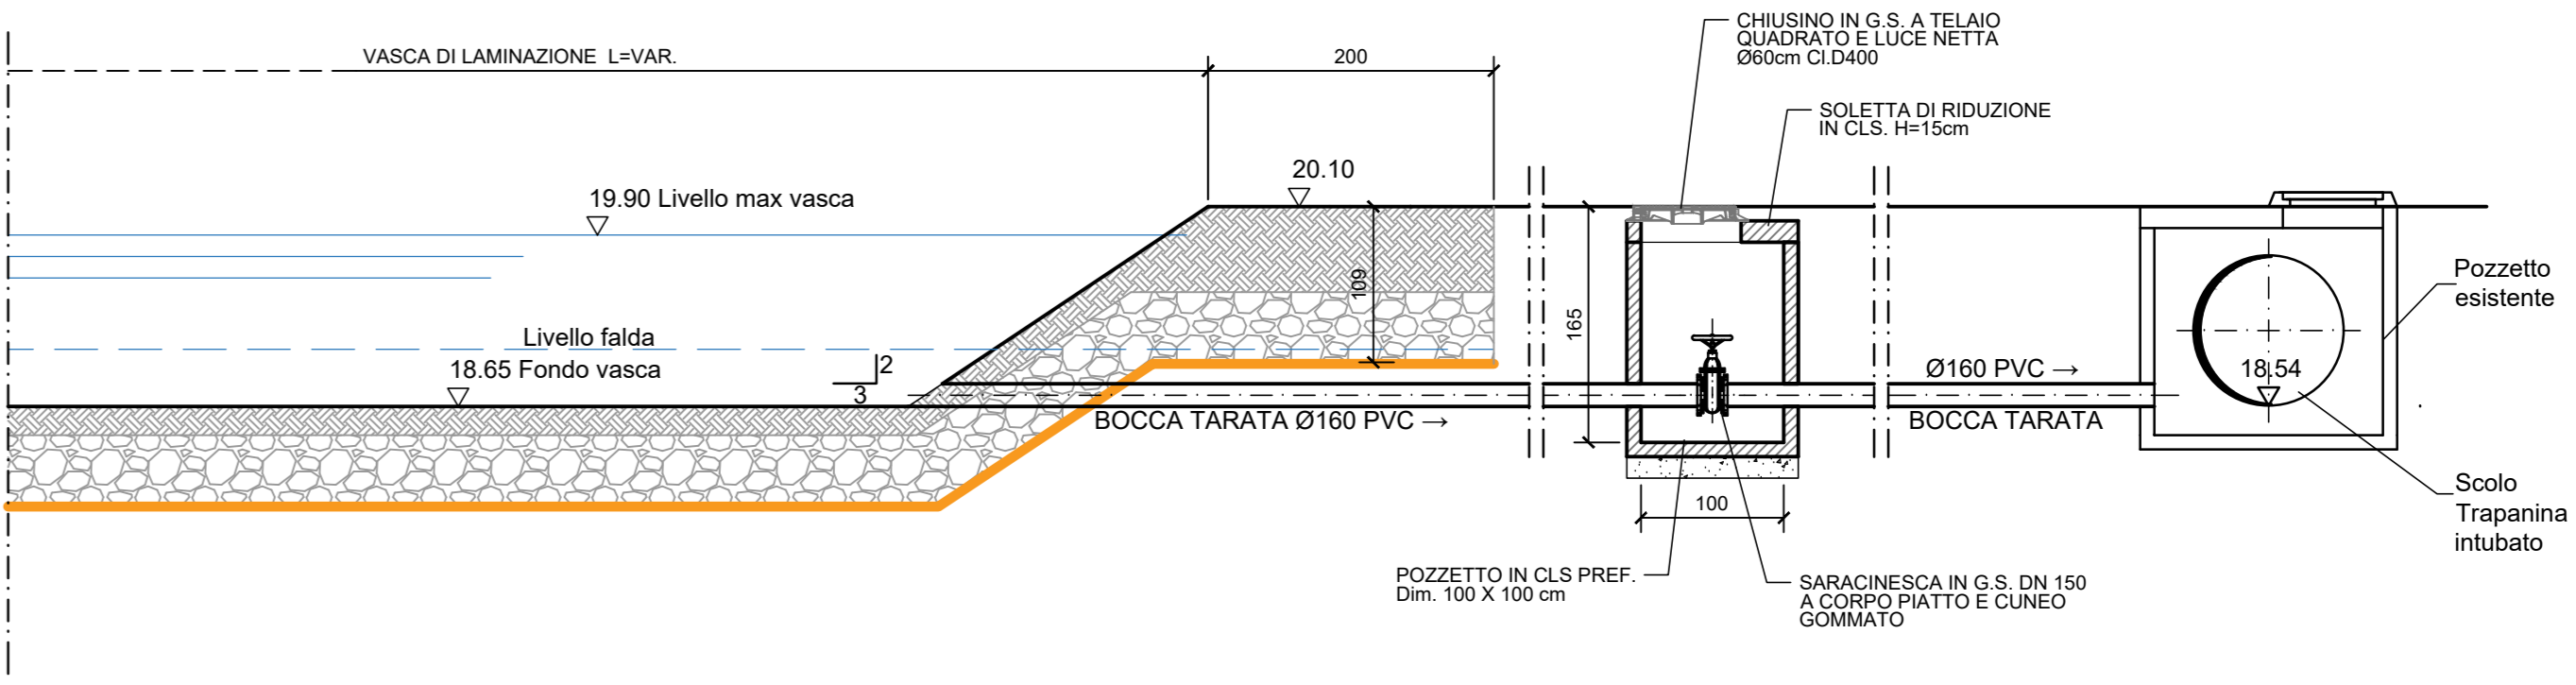

VASCA DI LAMINAZIONE
SEZIONE A-A 1:50

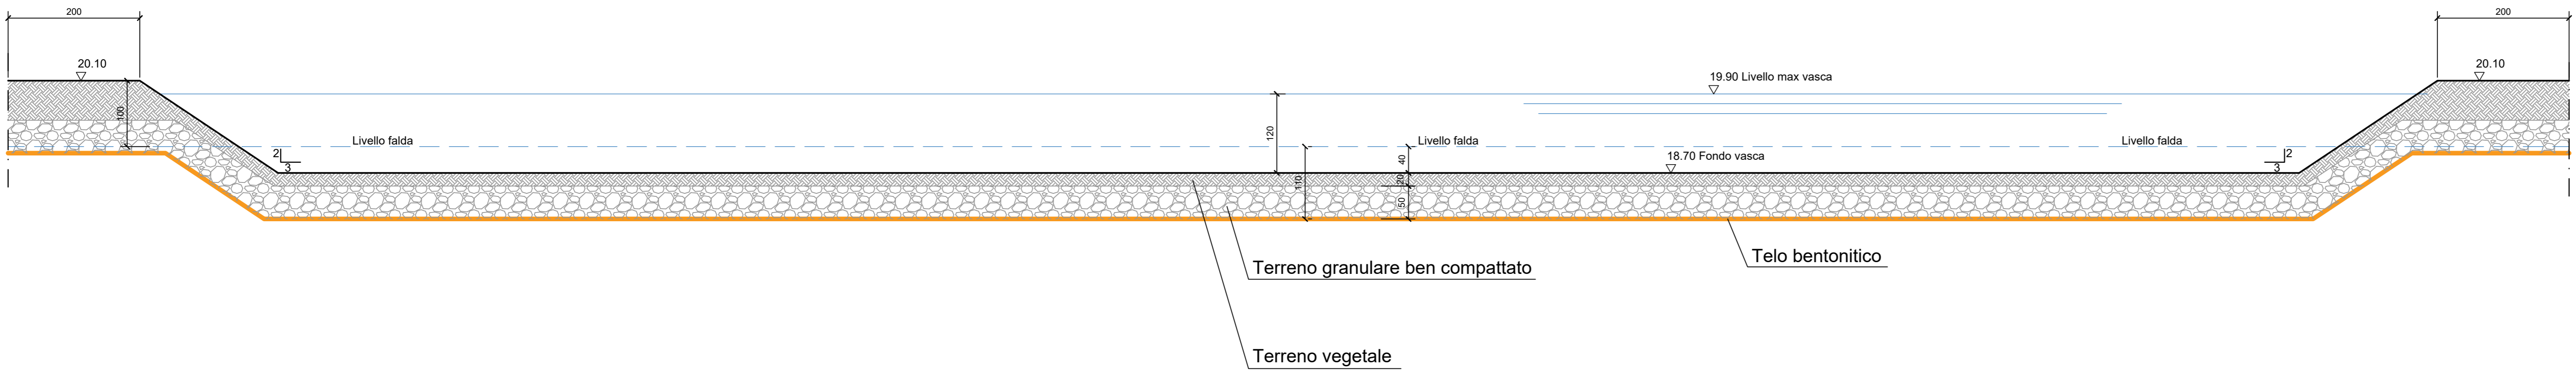

 CITTÀ METROPOLITANA DI BOLOGNA	 Comune di Granarolo dell'Emilia		
 FRANCHINI IMPIANTO PER IL TRATTAMENTO E RECUPERO DI RIFIUTI INERTI NON PERICOLOSI			
ISTANZA DI AUTORIZZAZIONE UNICA AMBIENTALE			
Elaborato: PD-T-STa-07_01 PROGETTO DELLE RETI FOGNARIE: VASCA DI LAMINAZIONE - PIANTE E SEZIONI			
Approvazioni: Audit Qualified Services	 AMBIENTE & PAESAGGIO COOPERATIVA Piazza G. Matteotti, 20 - Tel. 0323 494.779 28022 VERBANIA Intra (VB) C.F.-P.IVA - Reg. Imp. 0209565037		
Committente: FRANCHINI ANTONIO E FIGLI s.r.l.			
Sede legale Via Larga Castello, 8/a 40061 Minerbio (BO)	Sede operativa Via San Donato, 152 40057 Granarolo dell'Emilia (BO)		
Progettista delle reti fognarie: Dott. Ing. Carlo Baietti PROTEO INGEGNERIA Sede operativa: via Bruno Buozzi 80, 50100 Prato Sede legale: via del Gallo Rosso 23, 50122 Firenze proteo@proteo.it proteo@proteo.it proteo@proteo.it C.F. P.IVA 07090100401			
Revisione: 01	Redatto: Ing. Carlo Baietti Verificato: Dott. Ing. Fabio Corso	Scala: 1:100, 50	Data: luglio 2025