


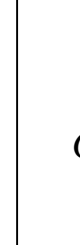

CITTÀ METROPOLITANA DI BOLOGNA



Comune di Granarolo dell'Emilia




IMPIANTO PER IL TRATTAMENTO E RECUPERO DI RIFIUTI INERTI NON PERICOLOSI

ISTANZA DI AUTORIZZAZIONE UNICA AMBIENTALE

Elaborato: PD-T-VSY-001_01
PLANIMETRIA IMPIANTO ED ATTIVITA' A PROGETTO

Approvazioni:

 


Audit Qualified Services
Ambiente & Paesaggio Cooperativa
Piazza G. Matteotti, 20 - Tel. 0523.484.779
3802 VERBANIA Italia (VB)
CF: 07374 - Reg. Imp. 020650307

Committente: FRANCHINI ANTONIO E FIGLI s.r.l.


Sede legale: Via Larga Castello, 8/a
40061 Minerbio (BO)
Sede operativa: Via San Donato, 152
40057 Granarolo dell'Emilia (BO)

Progettisti:
Dott. Ing. Fabio Corso
Dott. For. Marco Platnietti

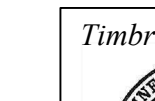

Revisione: 01
Relato: Dott. For. Platnietti Marco
Verificato: Dott. Ing. Fabio Corso
Scala: 1:1000
Data: Luglio 2025


PLANIMETRIA AREA INSEDIAMENTO
STATO DI FATTO

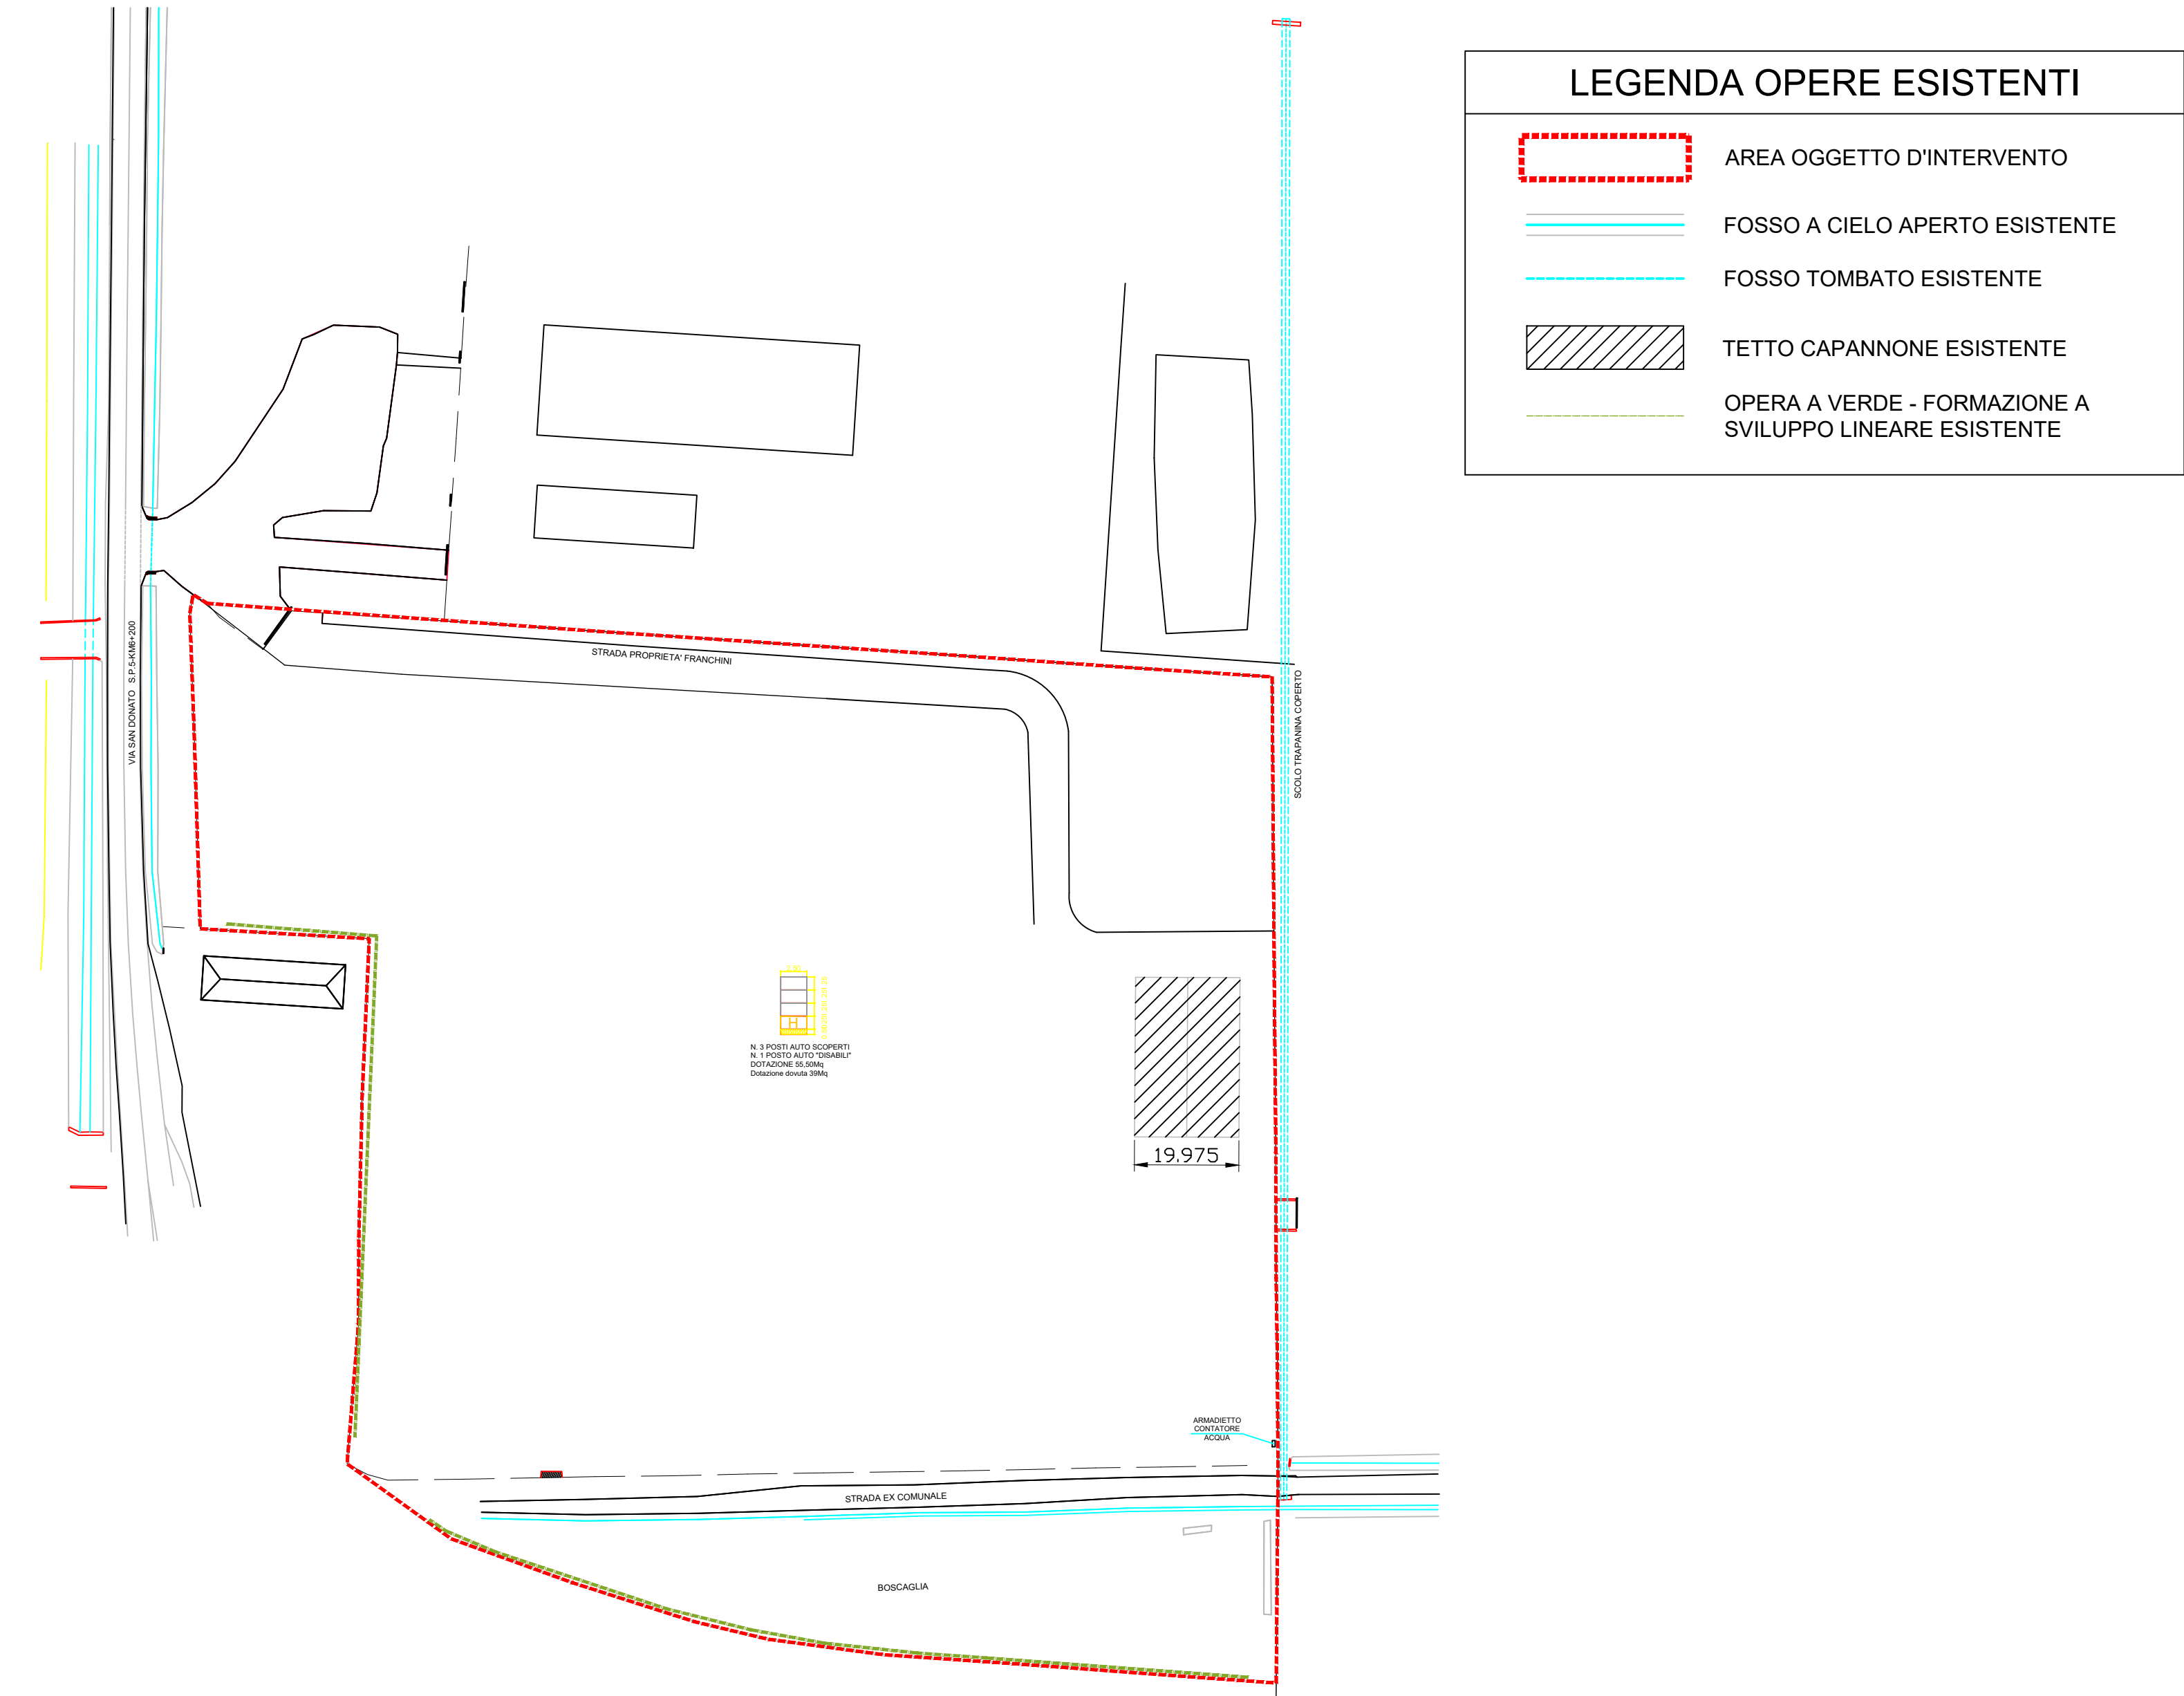

TAV. 1/A
Scala 1 : 1000



PLANIMETRIA AREA INSEDIAMENTO
STATO DI FATTO - PAVIMENTAZIONI

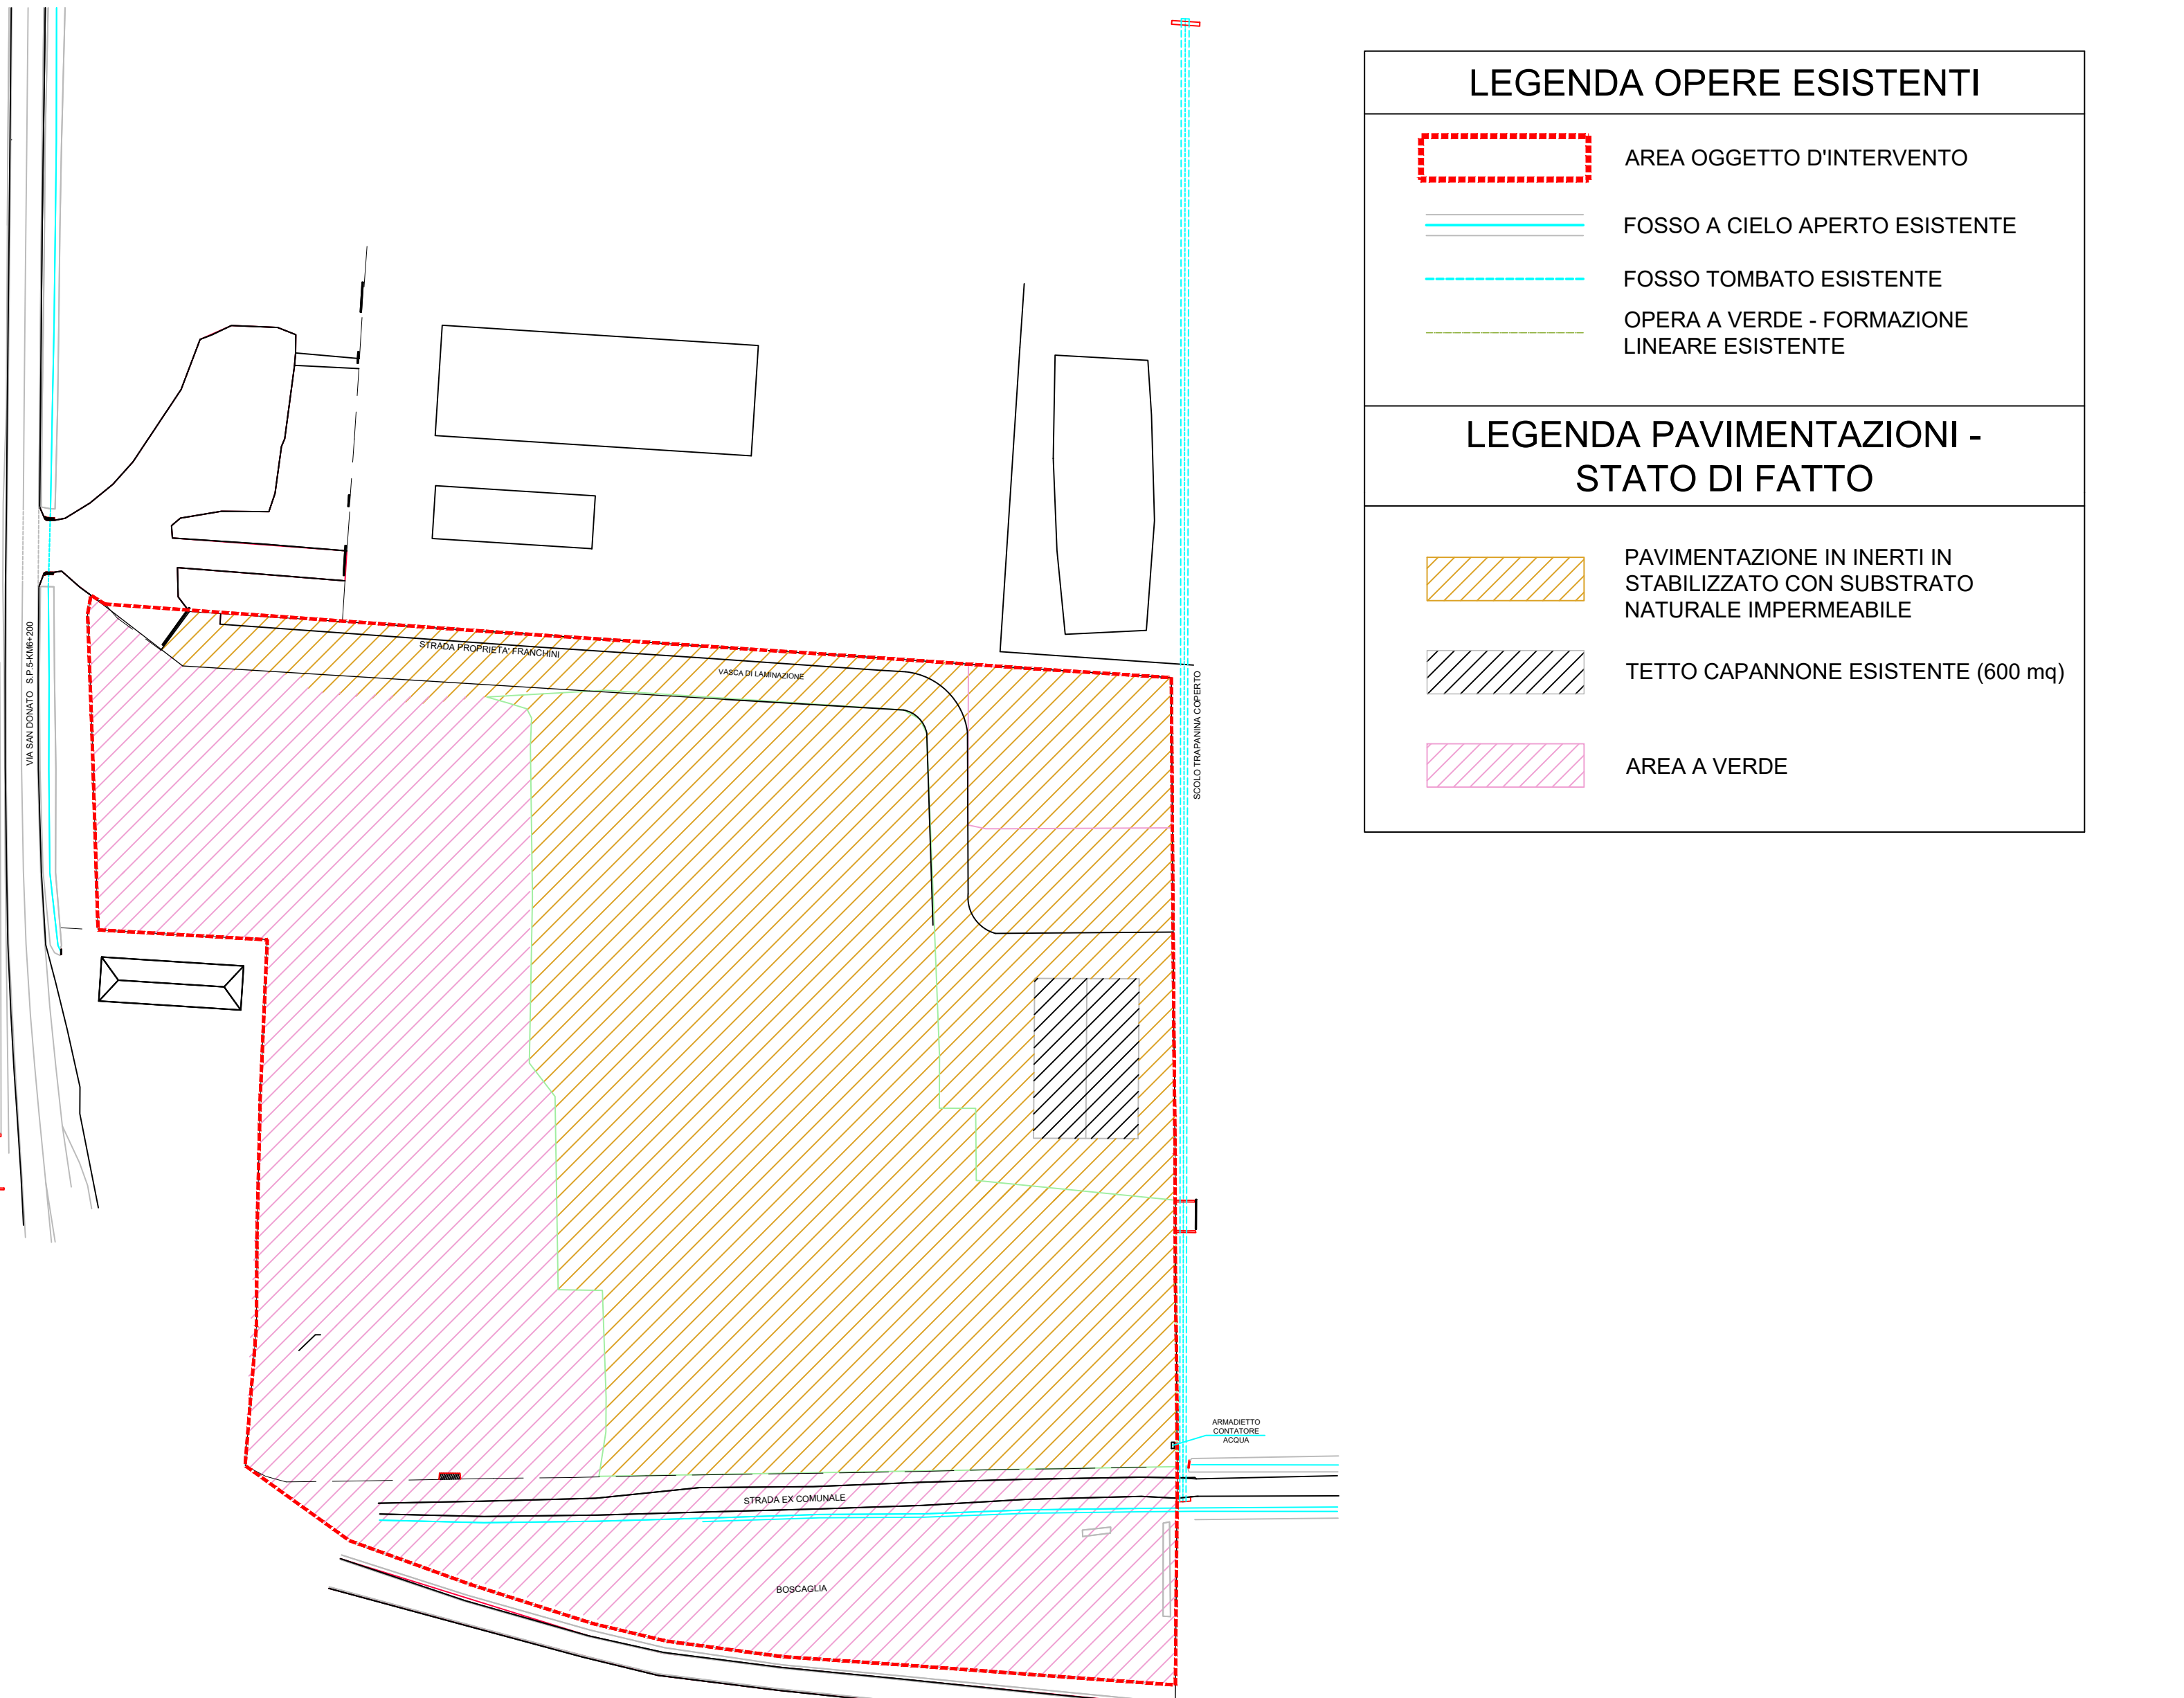


TAV. 1/B
Scala 1 : 1000



PLANIMETRIA AREA INSEDIAMENTO
STATO A PROGETTO - POST-OPERAM


mq. 34.730

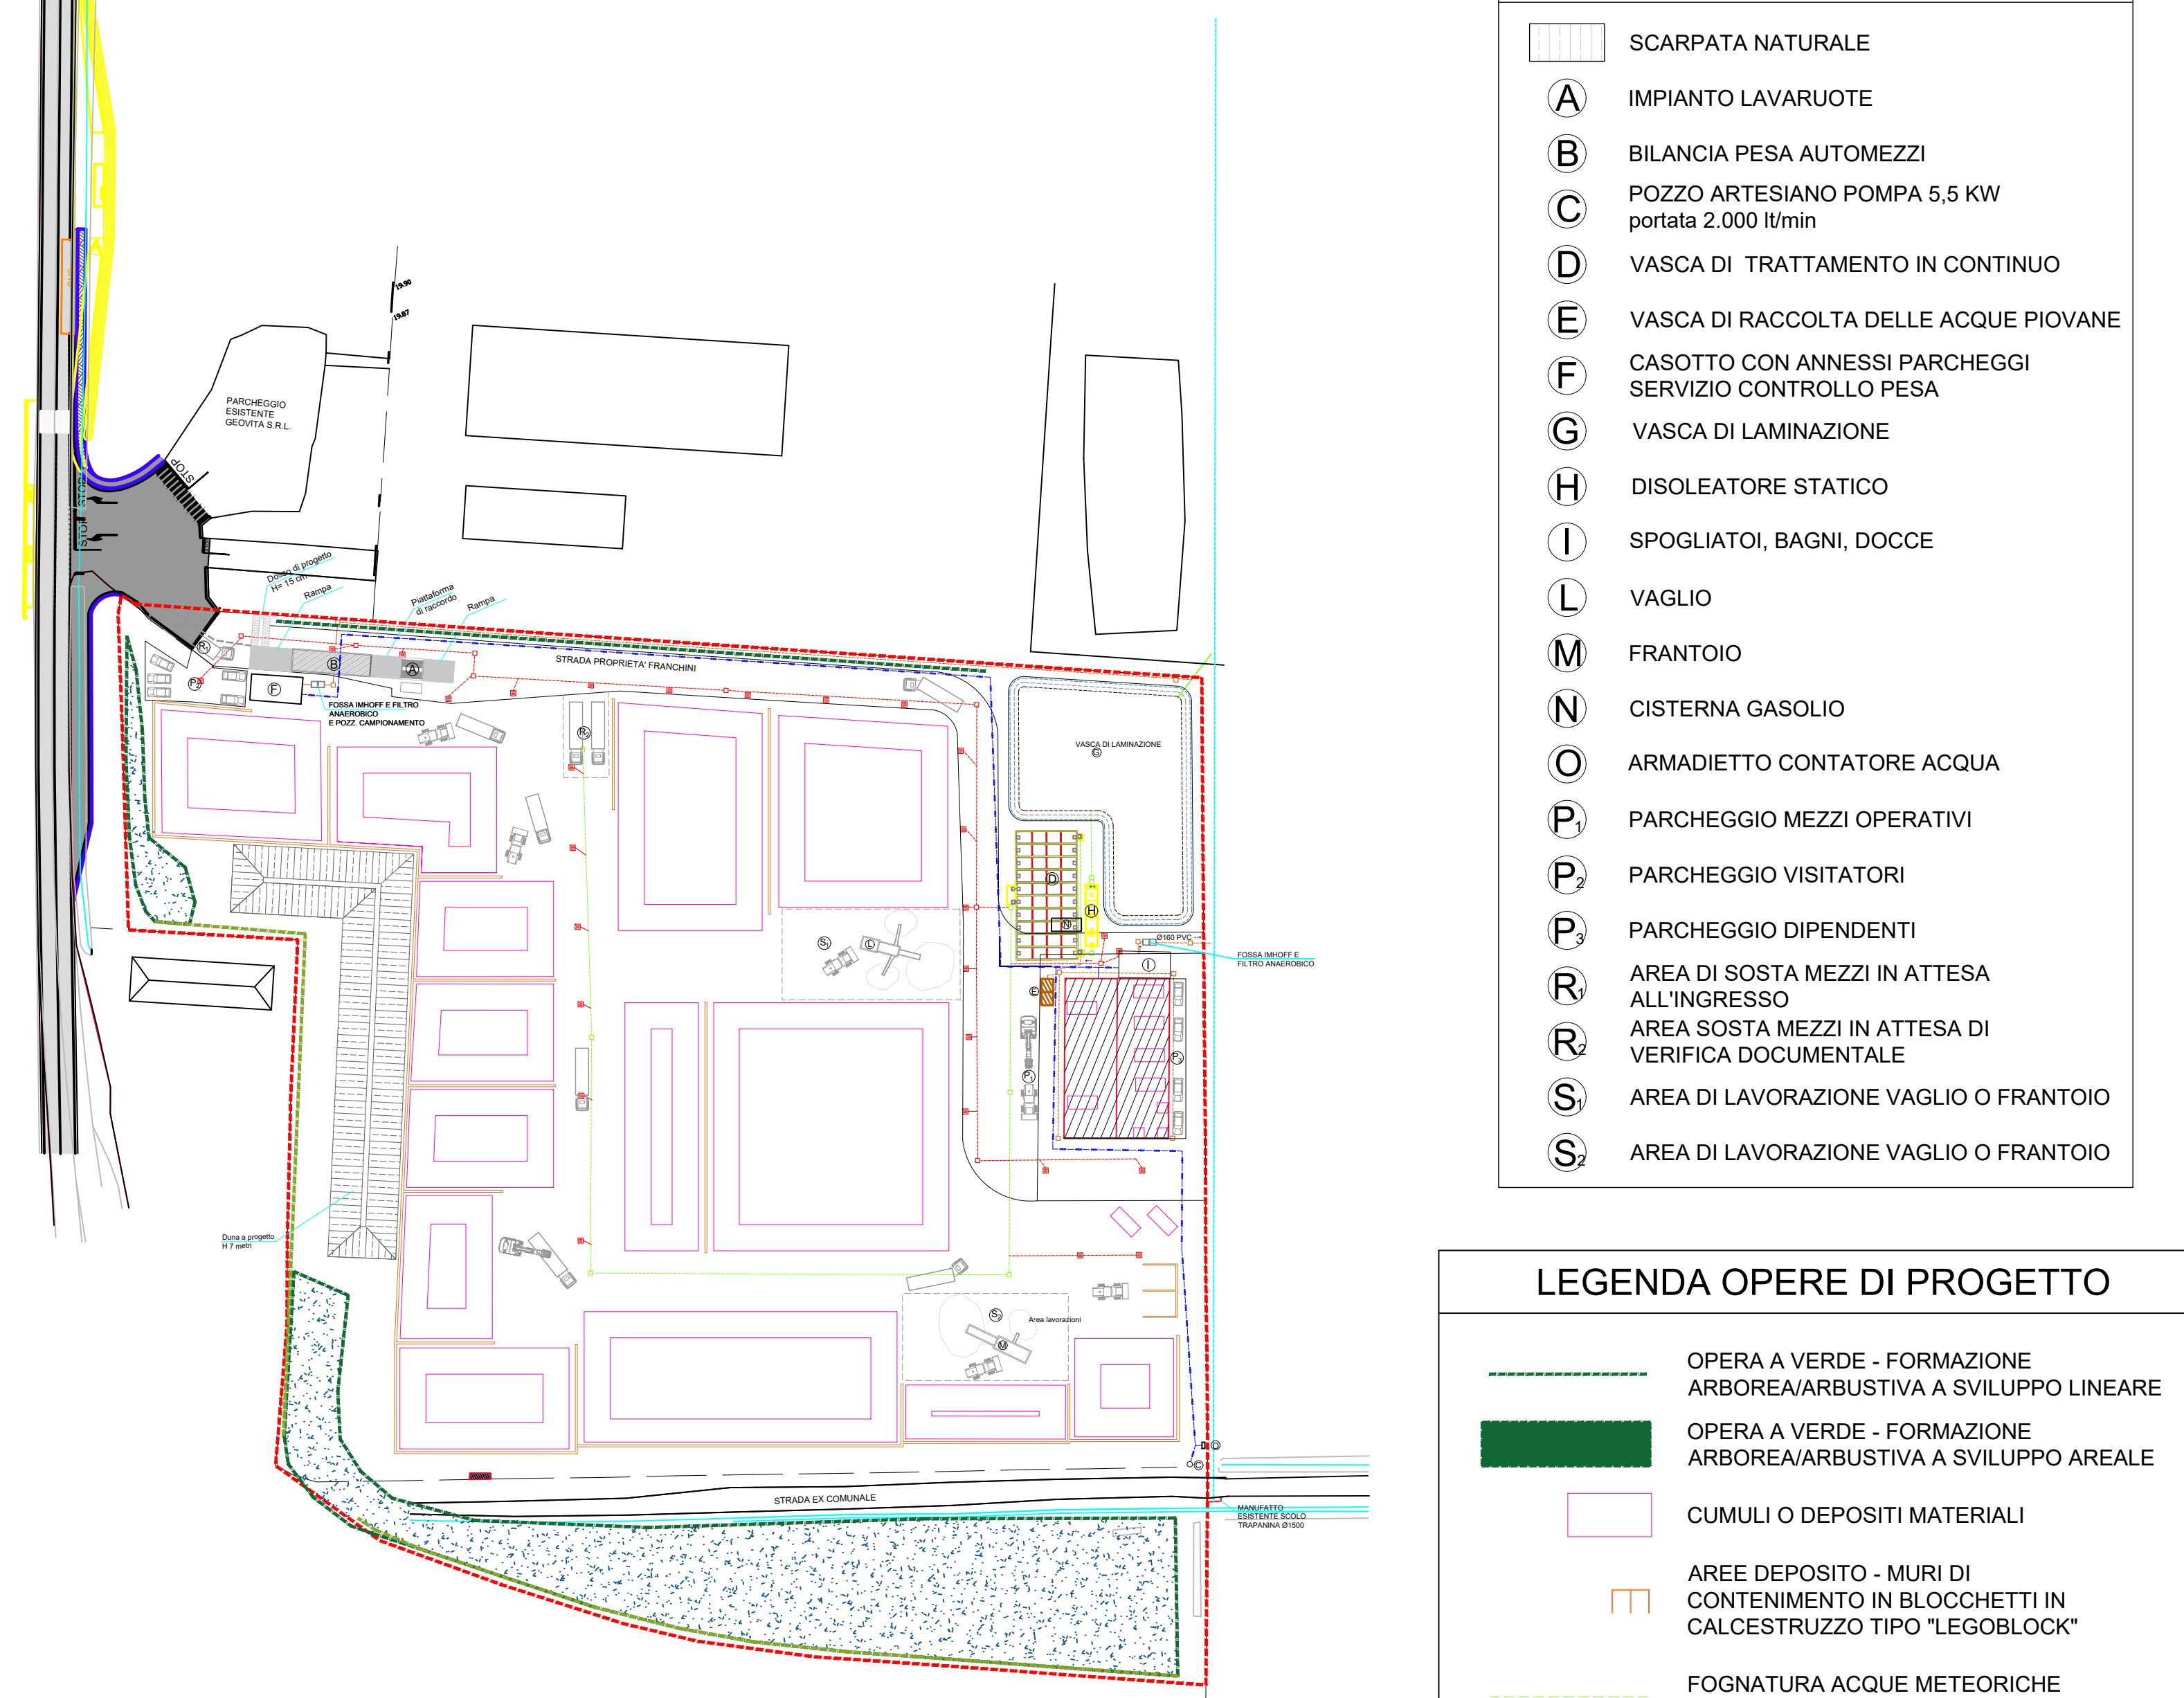

TAV. 1/C
Scala 1 : 1000




PLANIMETRIA AREA INSEDIAMENTO
STATO A PROGETTO - DISTINZIONE CUMULI E DEPOSITI

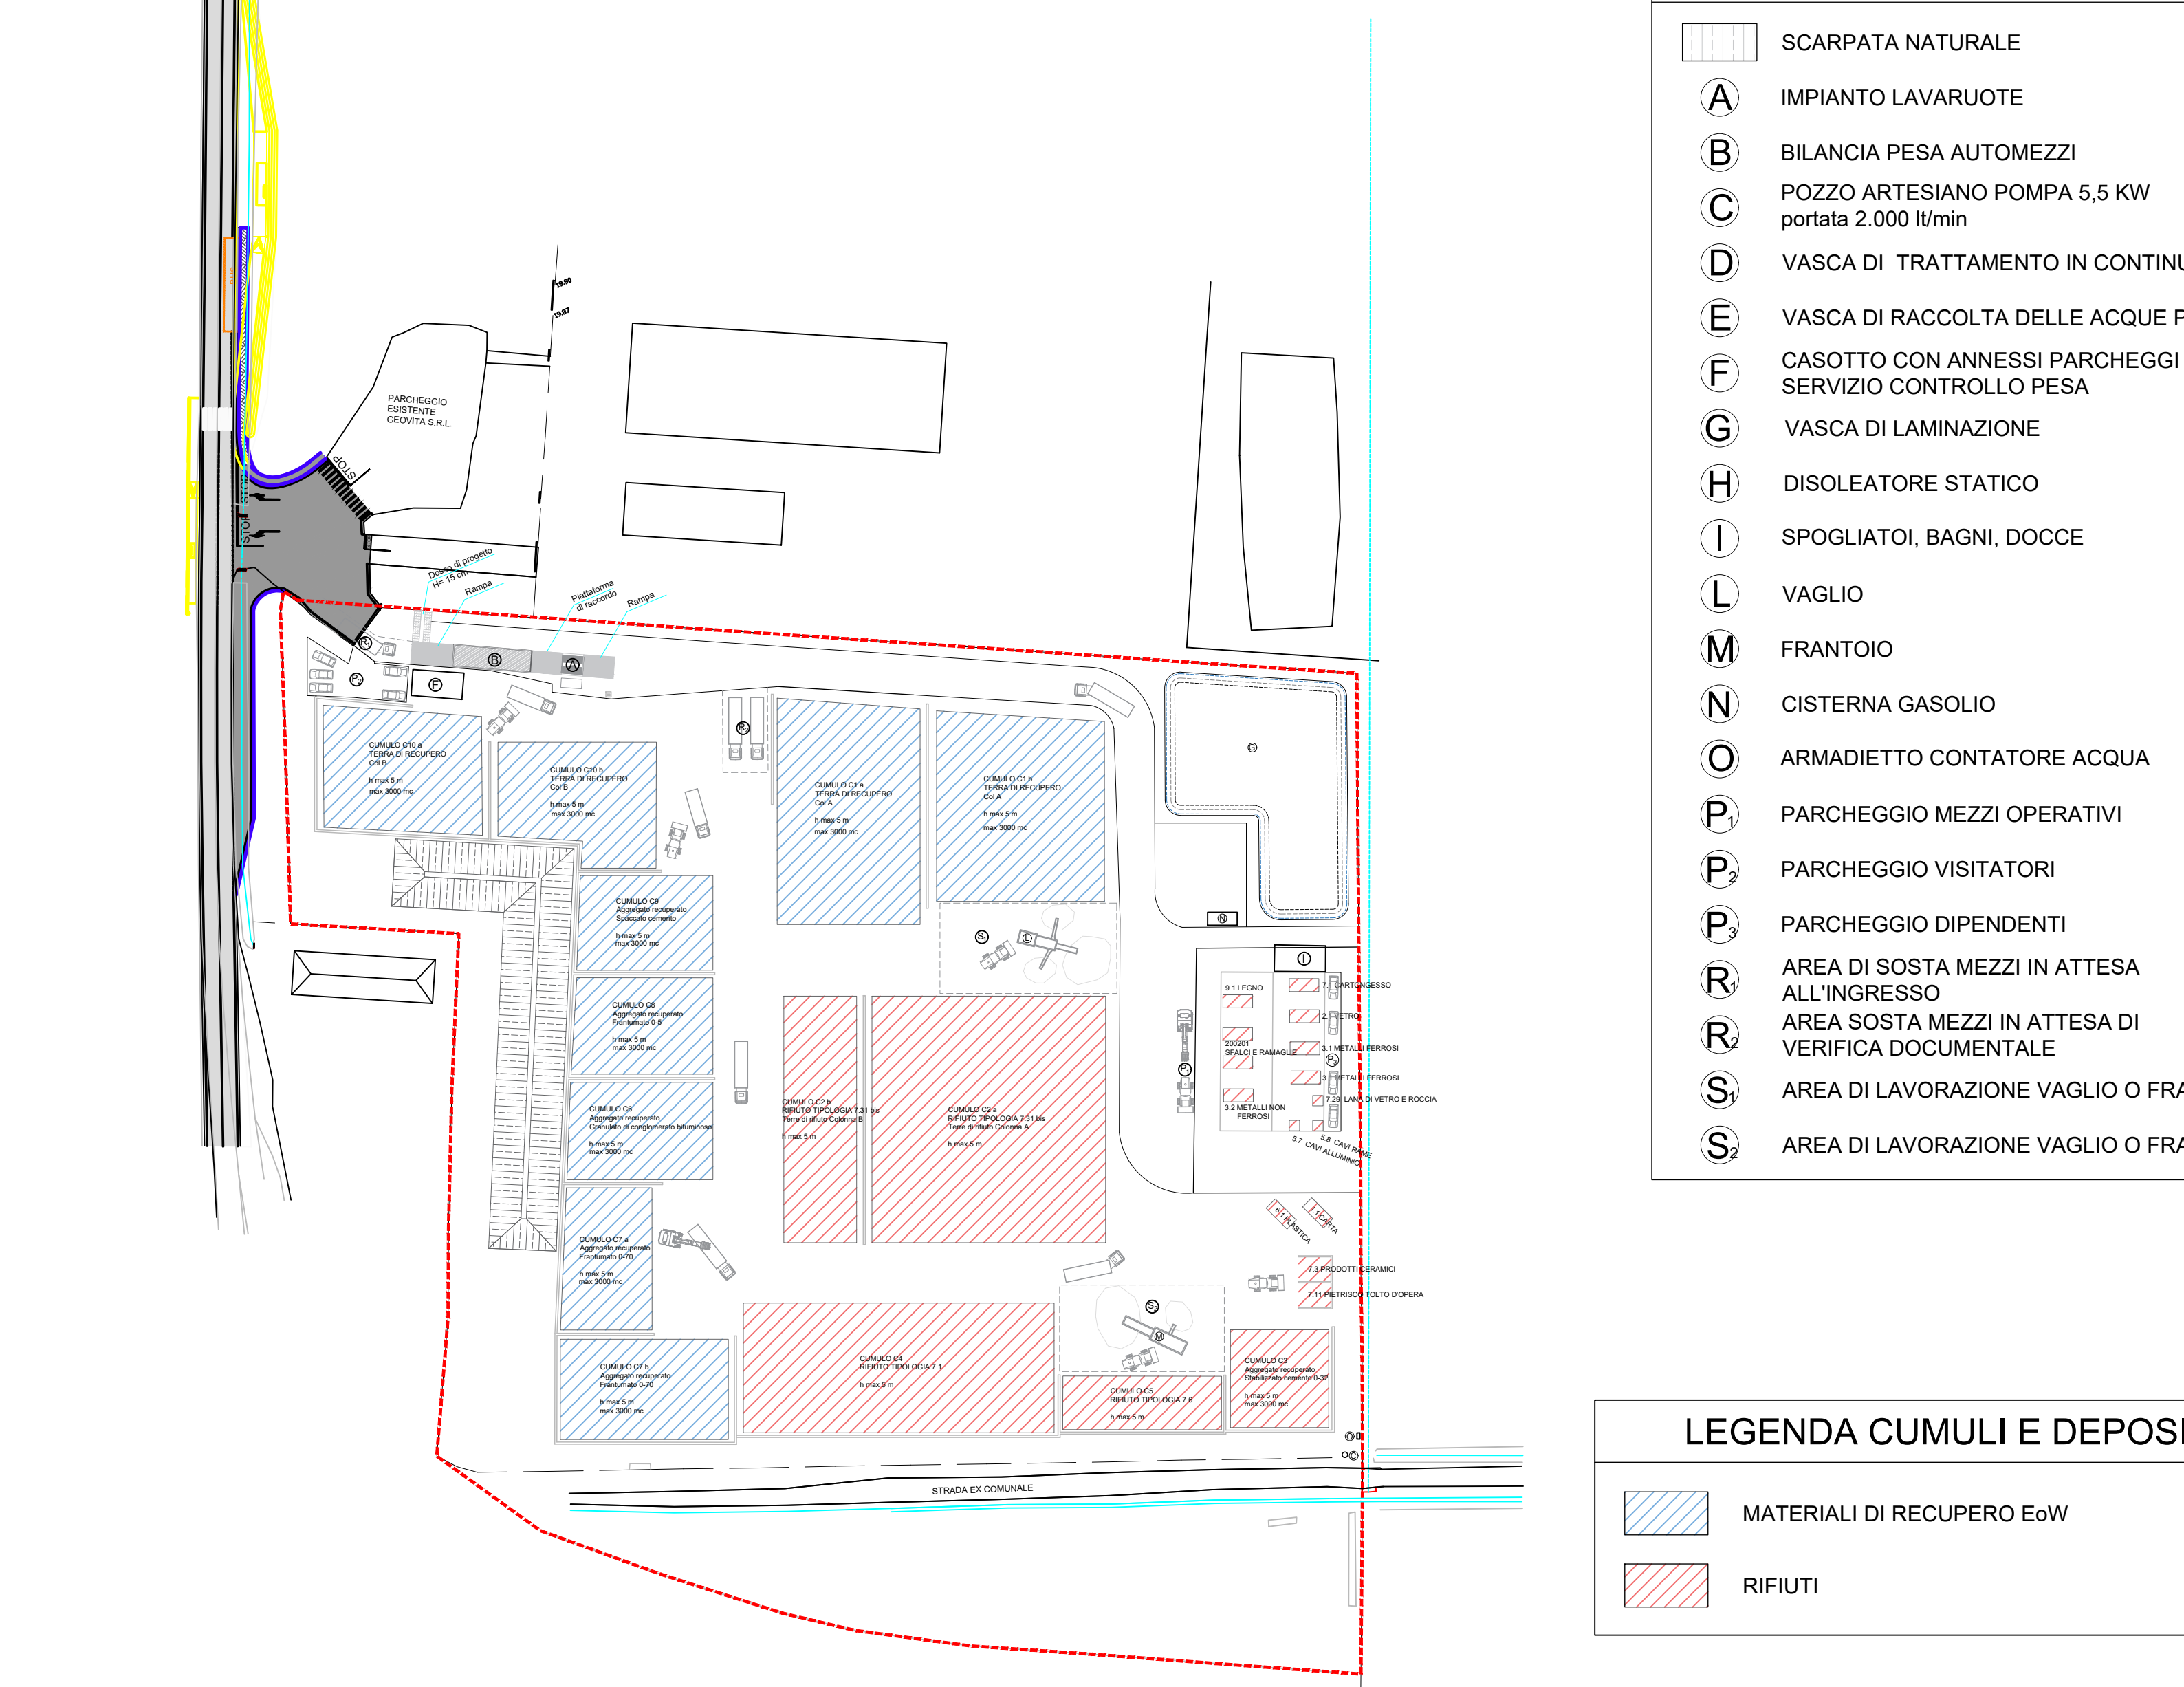

TAV. 1/D
Scala 1 : 1000



PLANIMETRIA AREA INSEDIAMENTO
STATO A PROGETTO - ANALISI VIABILITA' INTERNA E PAVIMENTAZIONI

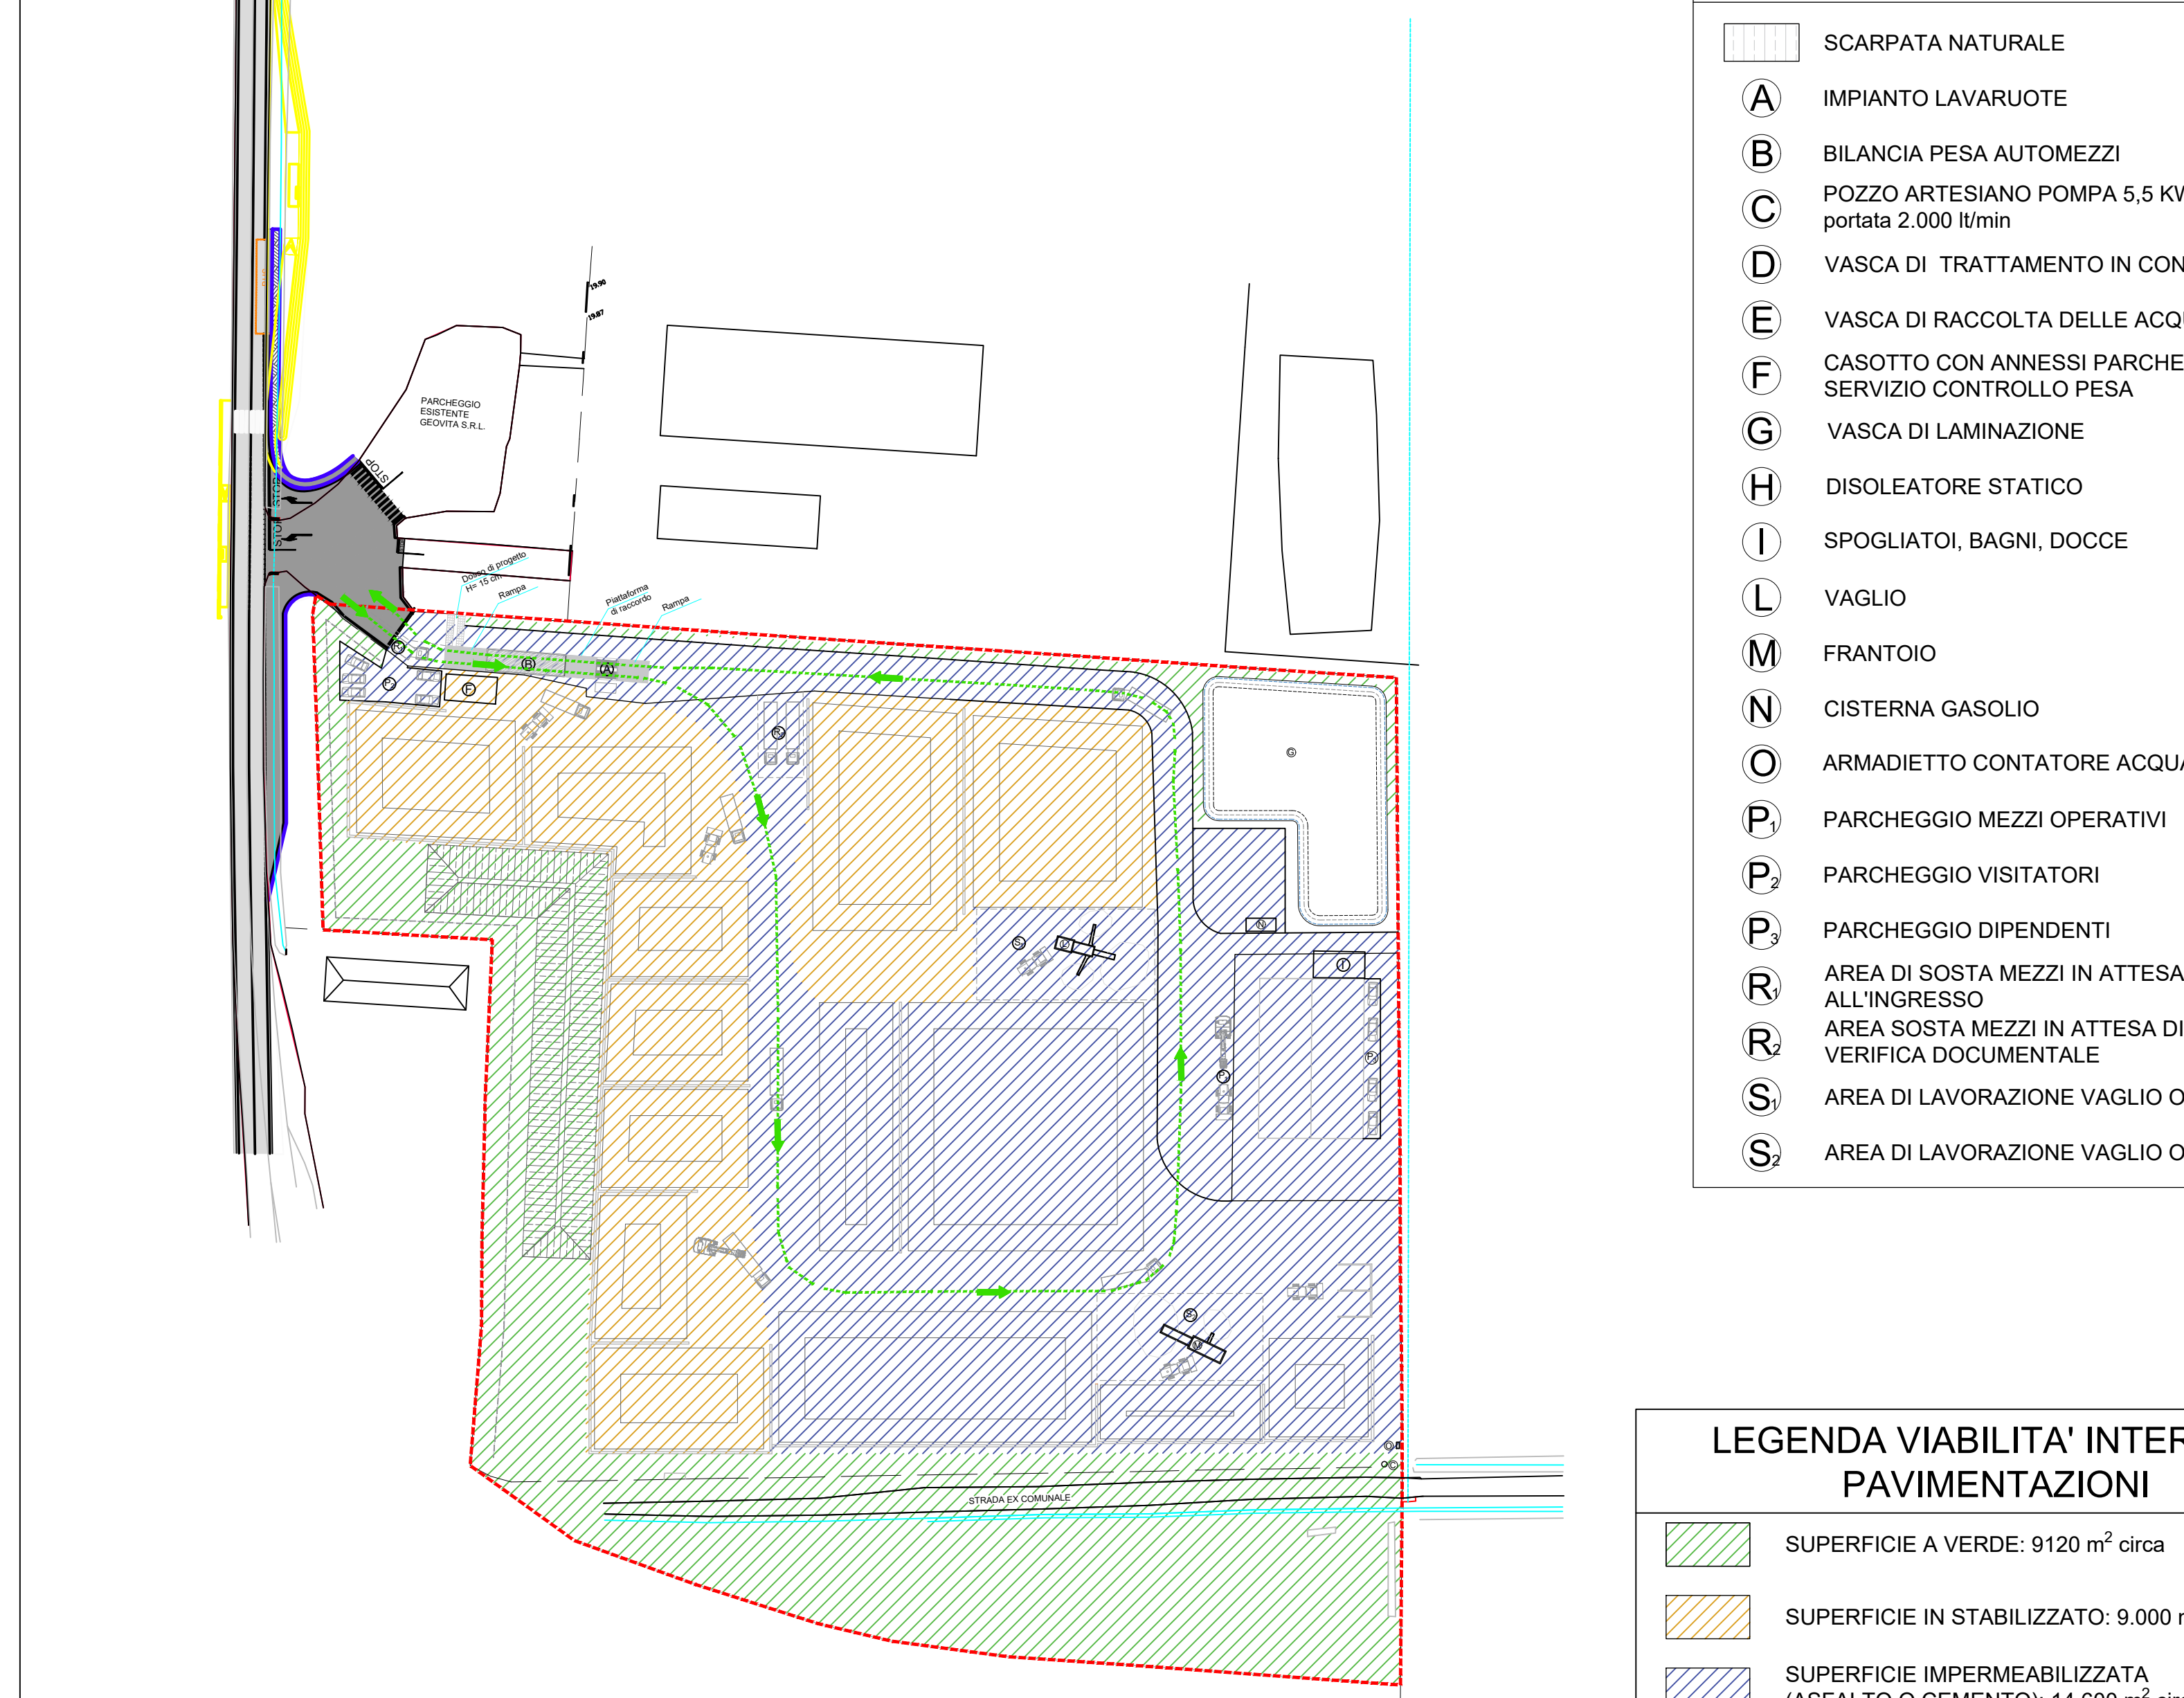

TAV. 1/E
Scala 1 : 1000

